

'T WOULD

BRUTO VLOEROPPERVLAKTE

>
PROJECT
3359

>
DOC NR
OV500




>
STATUS
DEFINITIEF

>
DATUM
31.12.2025

>
REVISIE

> mulderblauw

>
BRUTO VLOEROPPERVLAK


-  BVO - bruto vloeroppervlak gebouw
-  BVO - overdekte gebouwgebonden buitenruimte
-  BVO - niet overdekte gebouwgebonden buitenruimte

Bruto vloeroppervlak (BVO) conform NEN 2580.

500 BVO - Bruto vloeroppervlak		
Verdieping		BVO in m²
BVO - bijgebouw		
00 BEGANE GROND		84
		84 m²
BVO - gebouw		
00 BEGANE GROND		148
01 1E VERDIEPING		141
02 2E VERDIEPING		93
		383 m²
		467 m²

BEGANE GROND

> 'TWOUD
NIJKERK

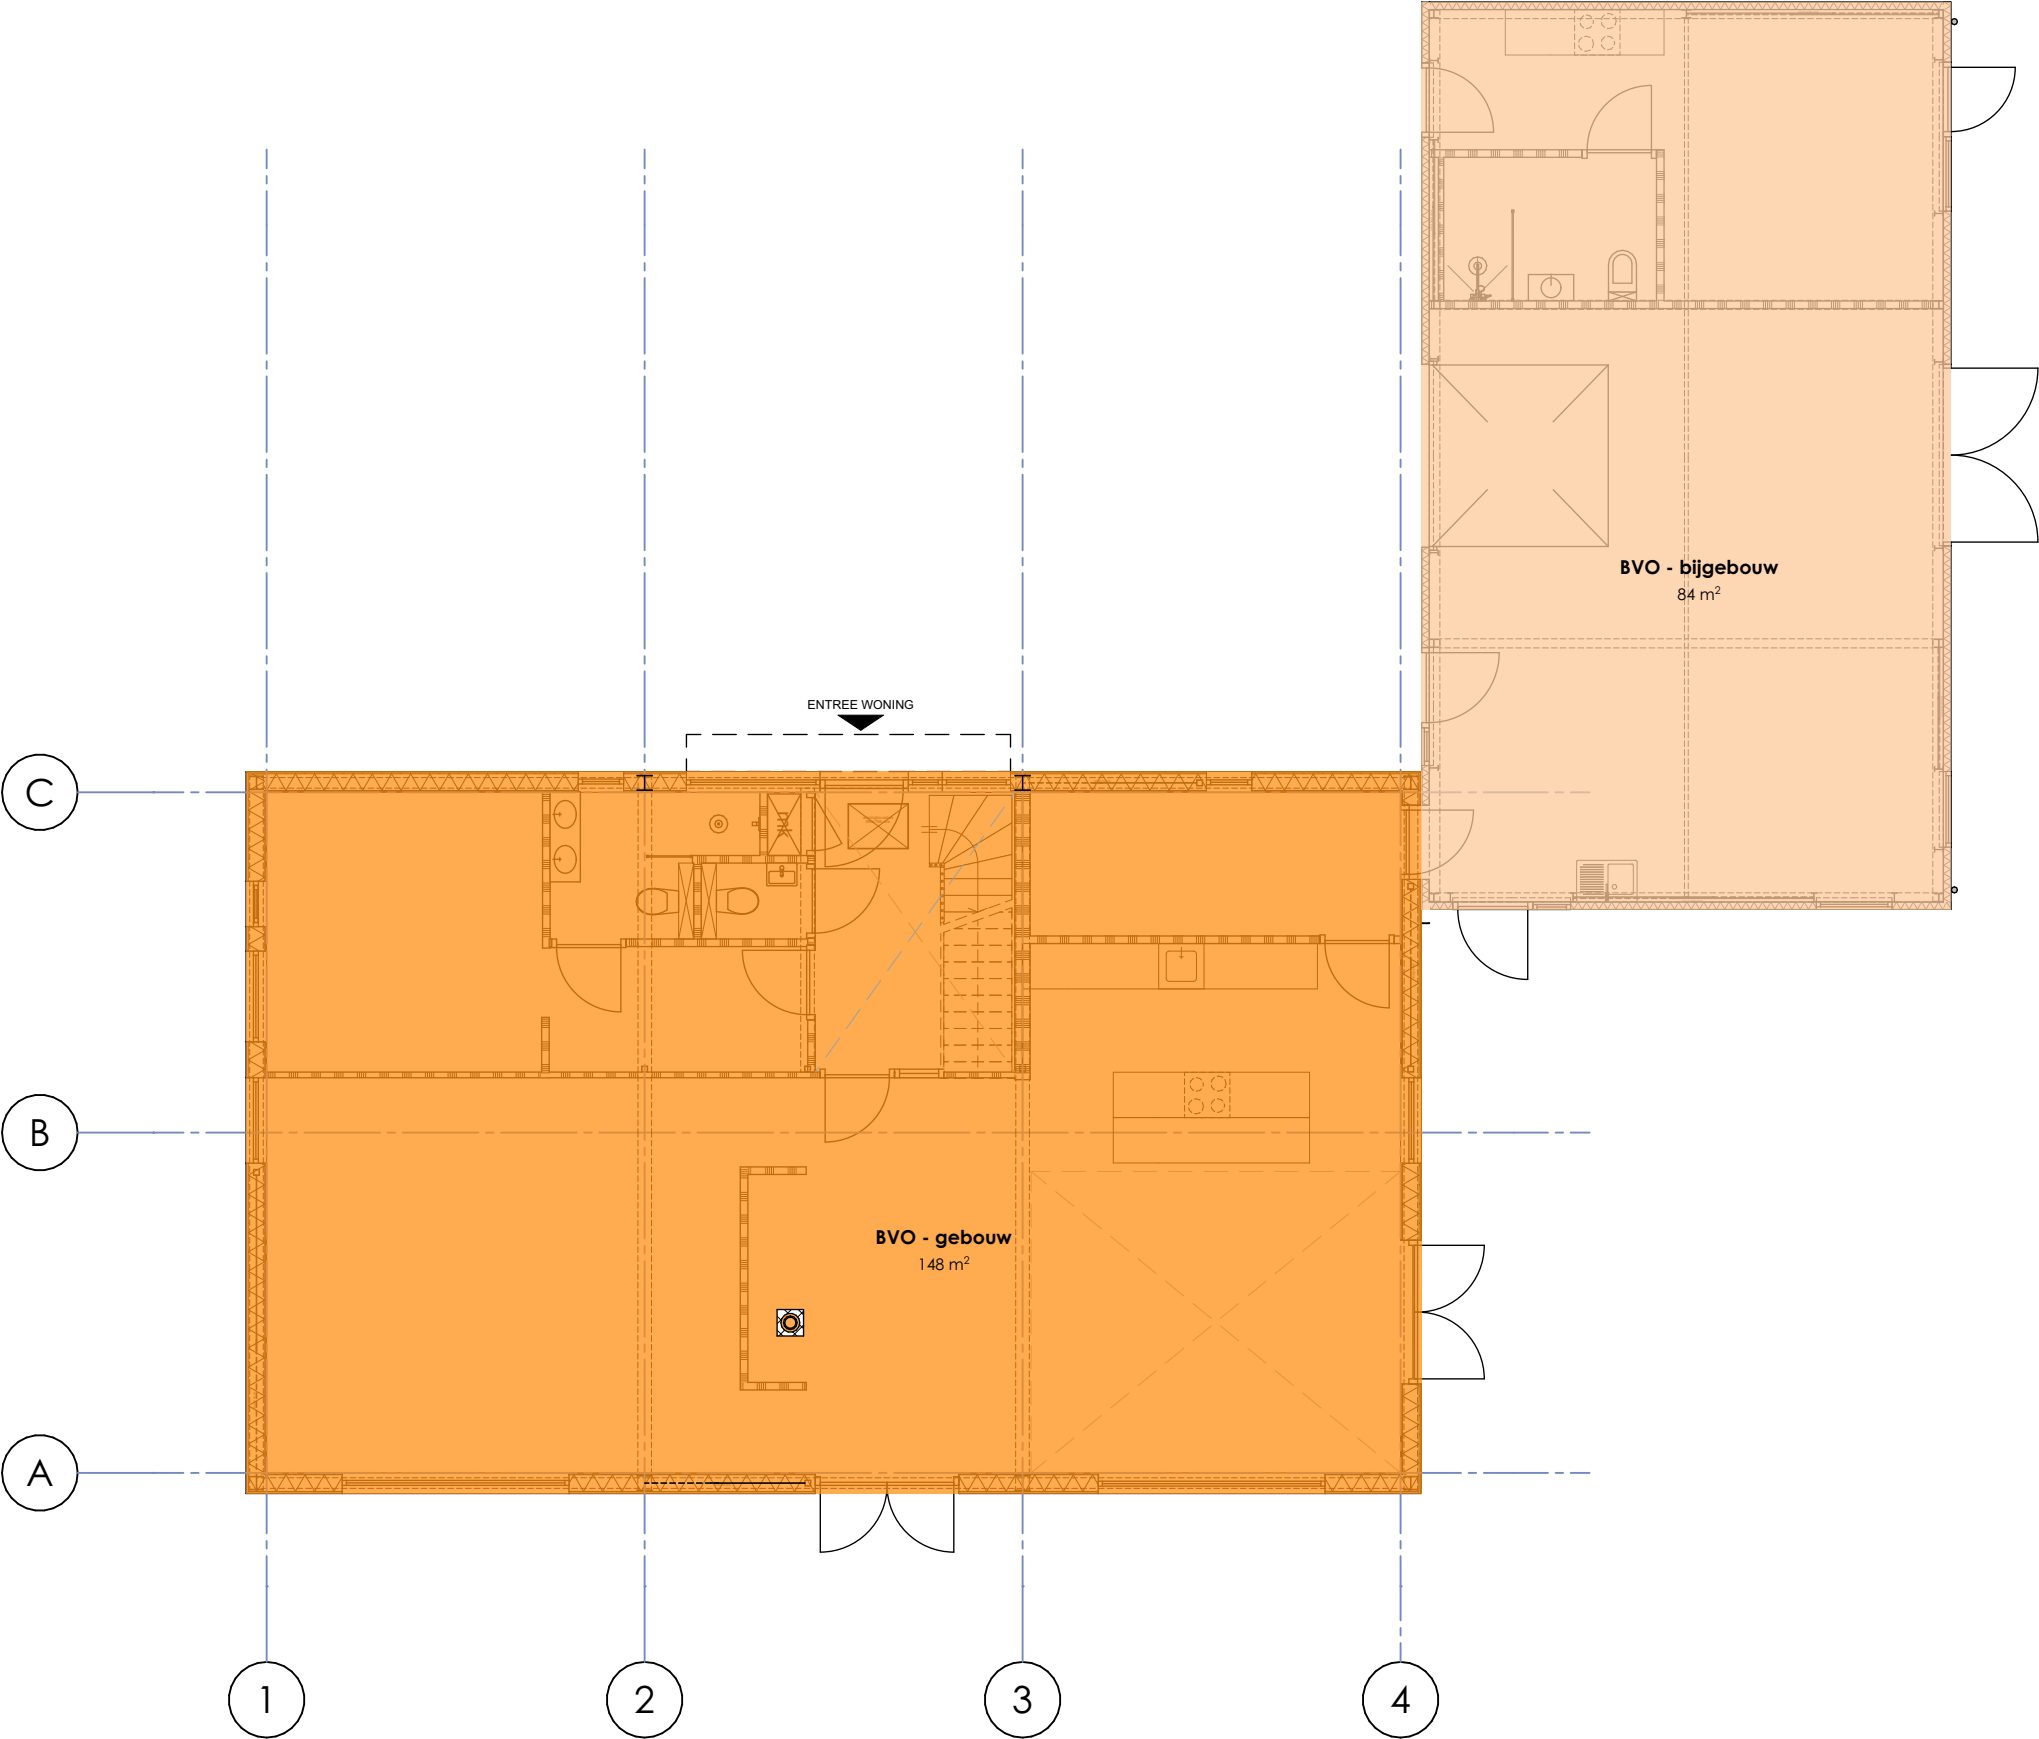


> mulderblauw

> PROJECT
3359
> FORMAAT
A3
> SCHAAAL
1:100

OV500.00

1E VERDIEPING

> 'TWOUD
NIJKERK

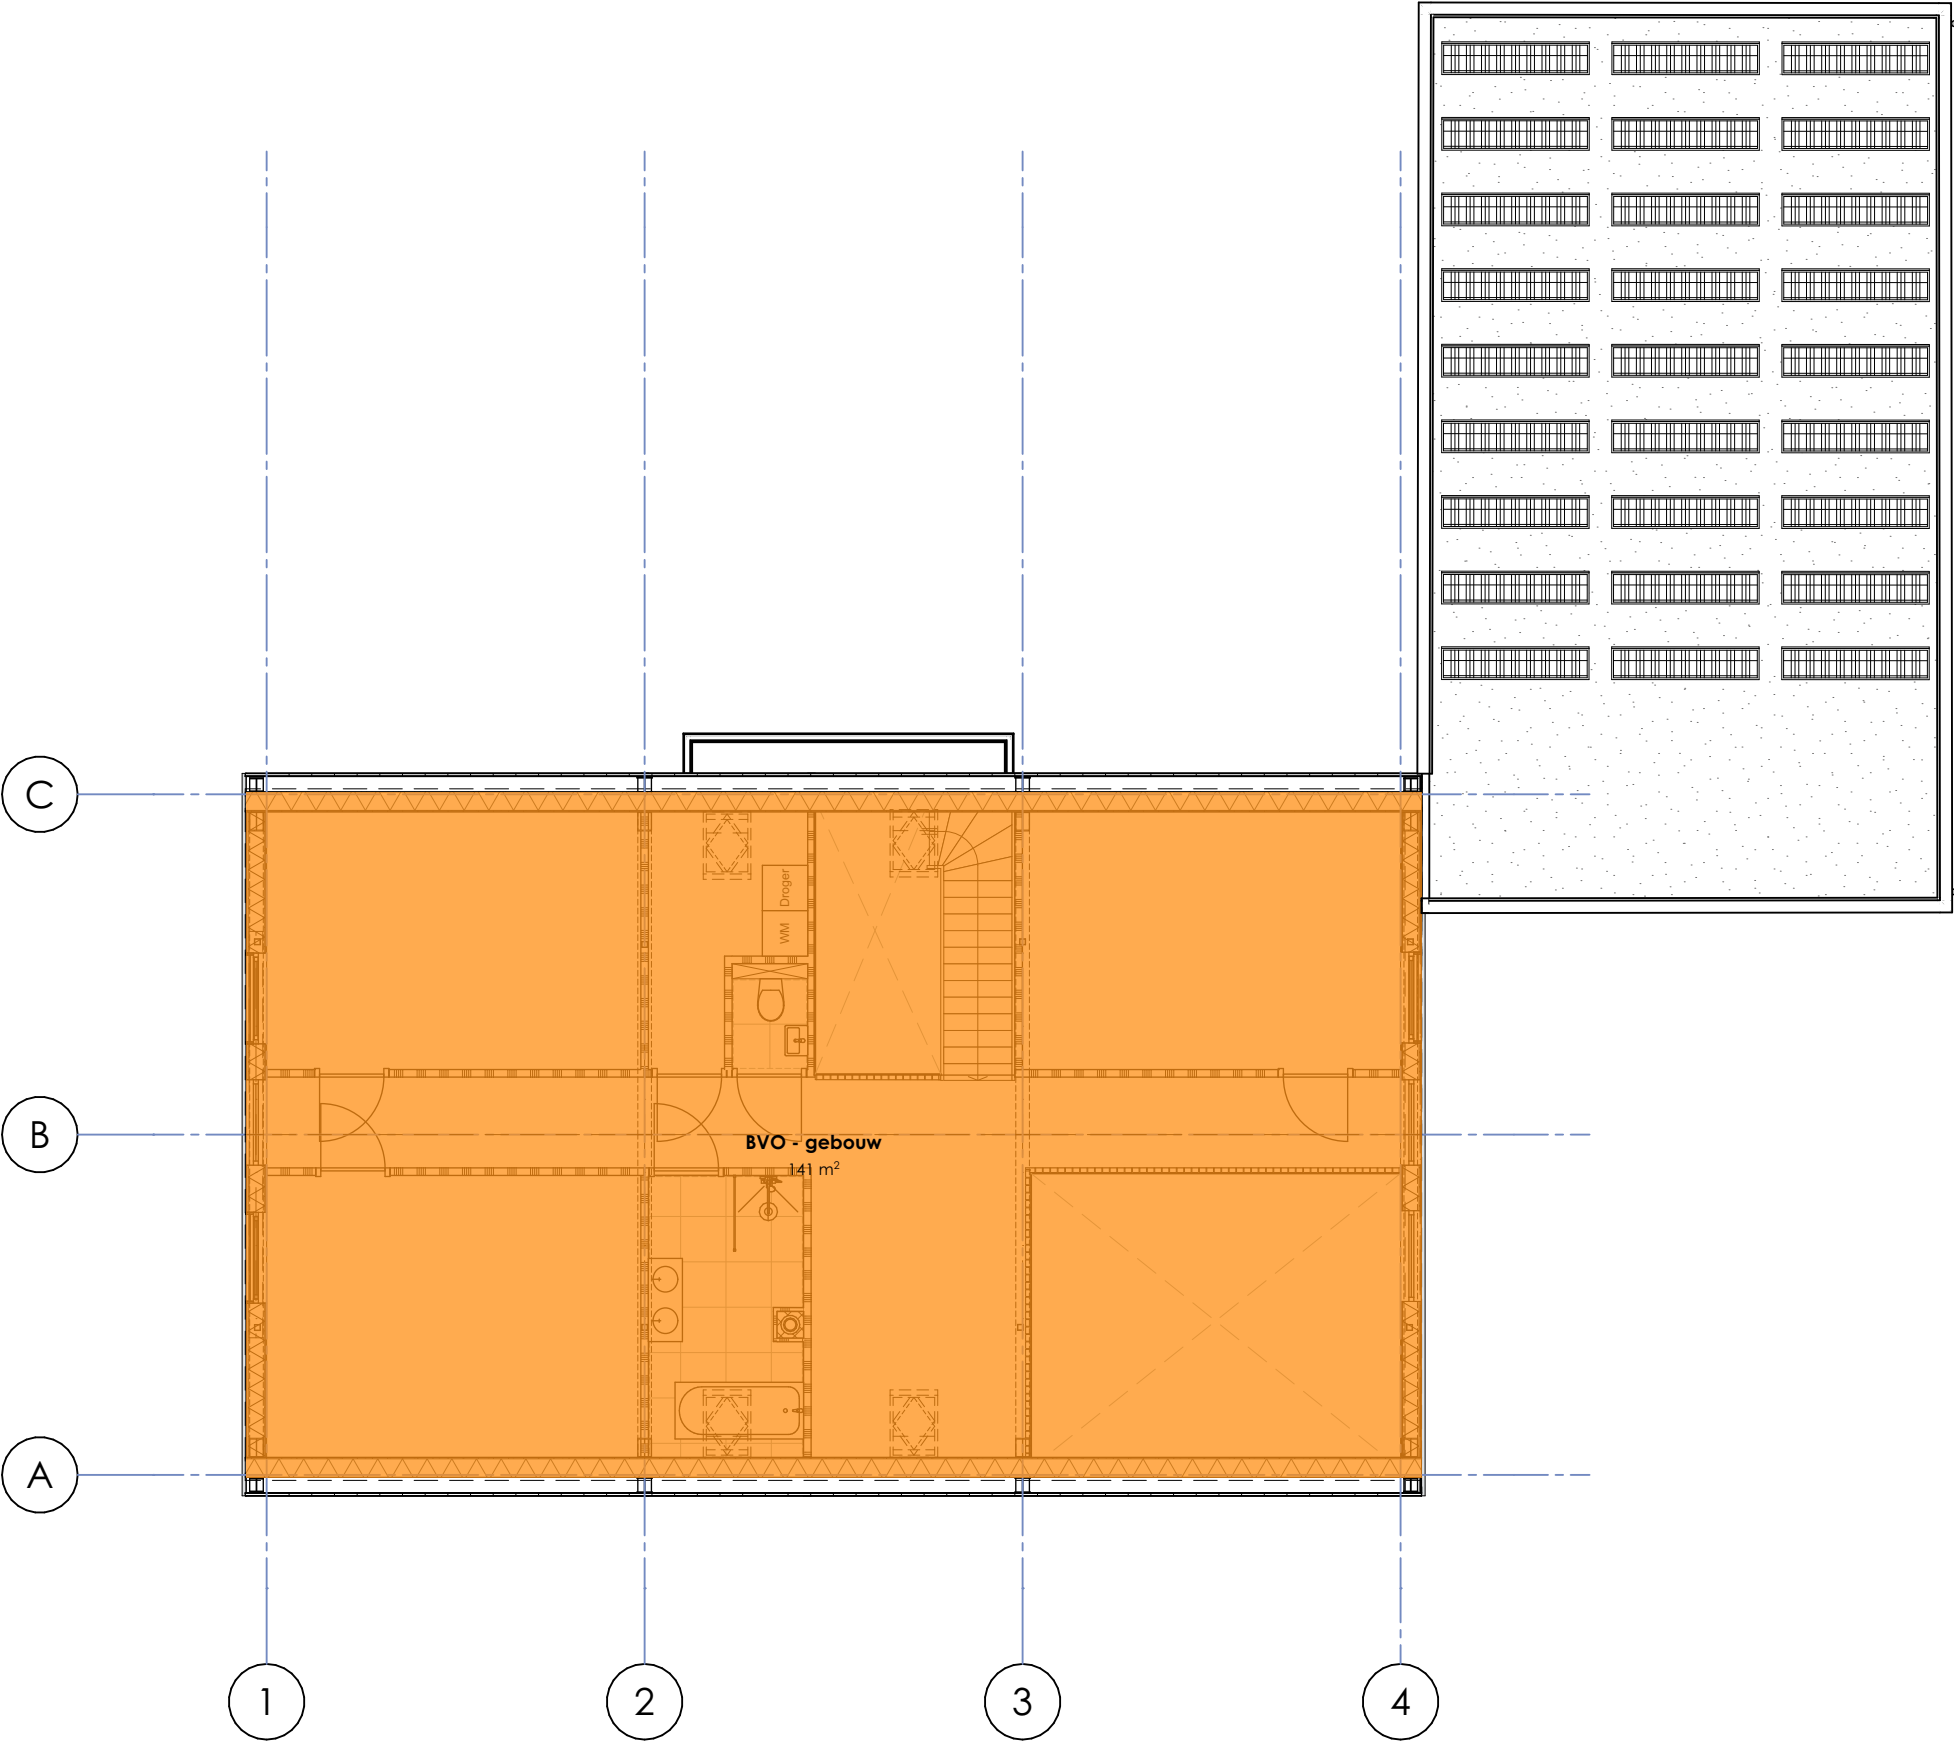


> mulderblauw

> PROJECT
3359
> FORMAAT
A3

> SCHAAAL
1:100

2E VERDIEPING

> 'TWOUD
NIJKERK

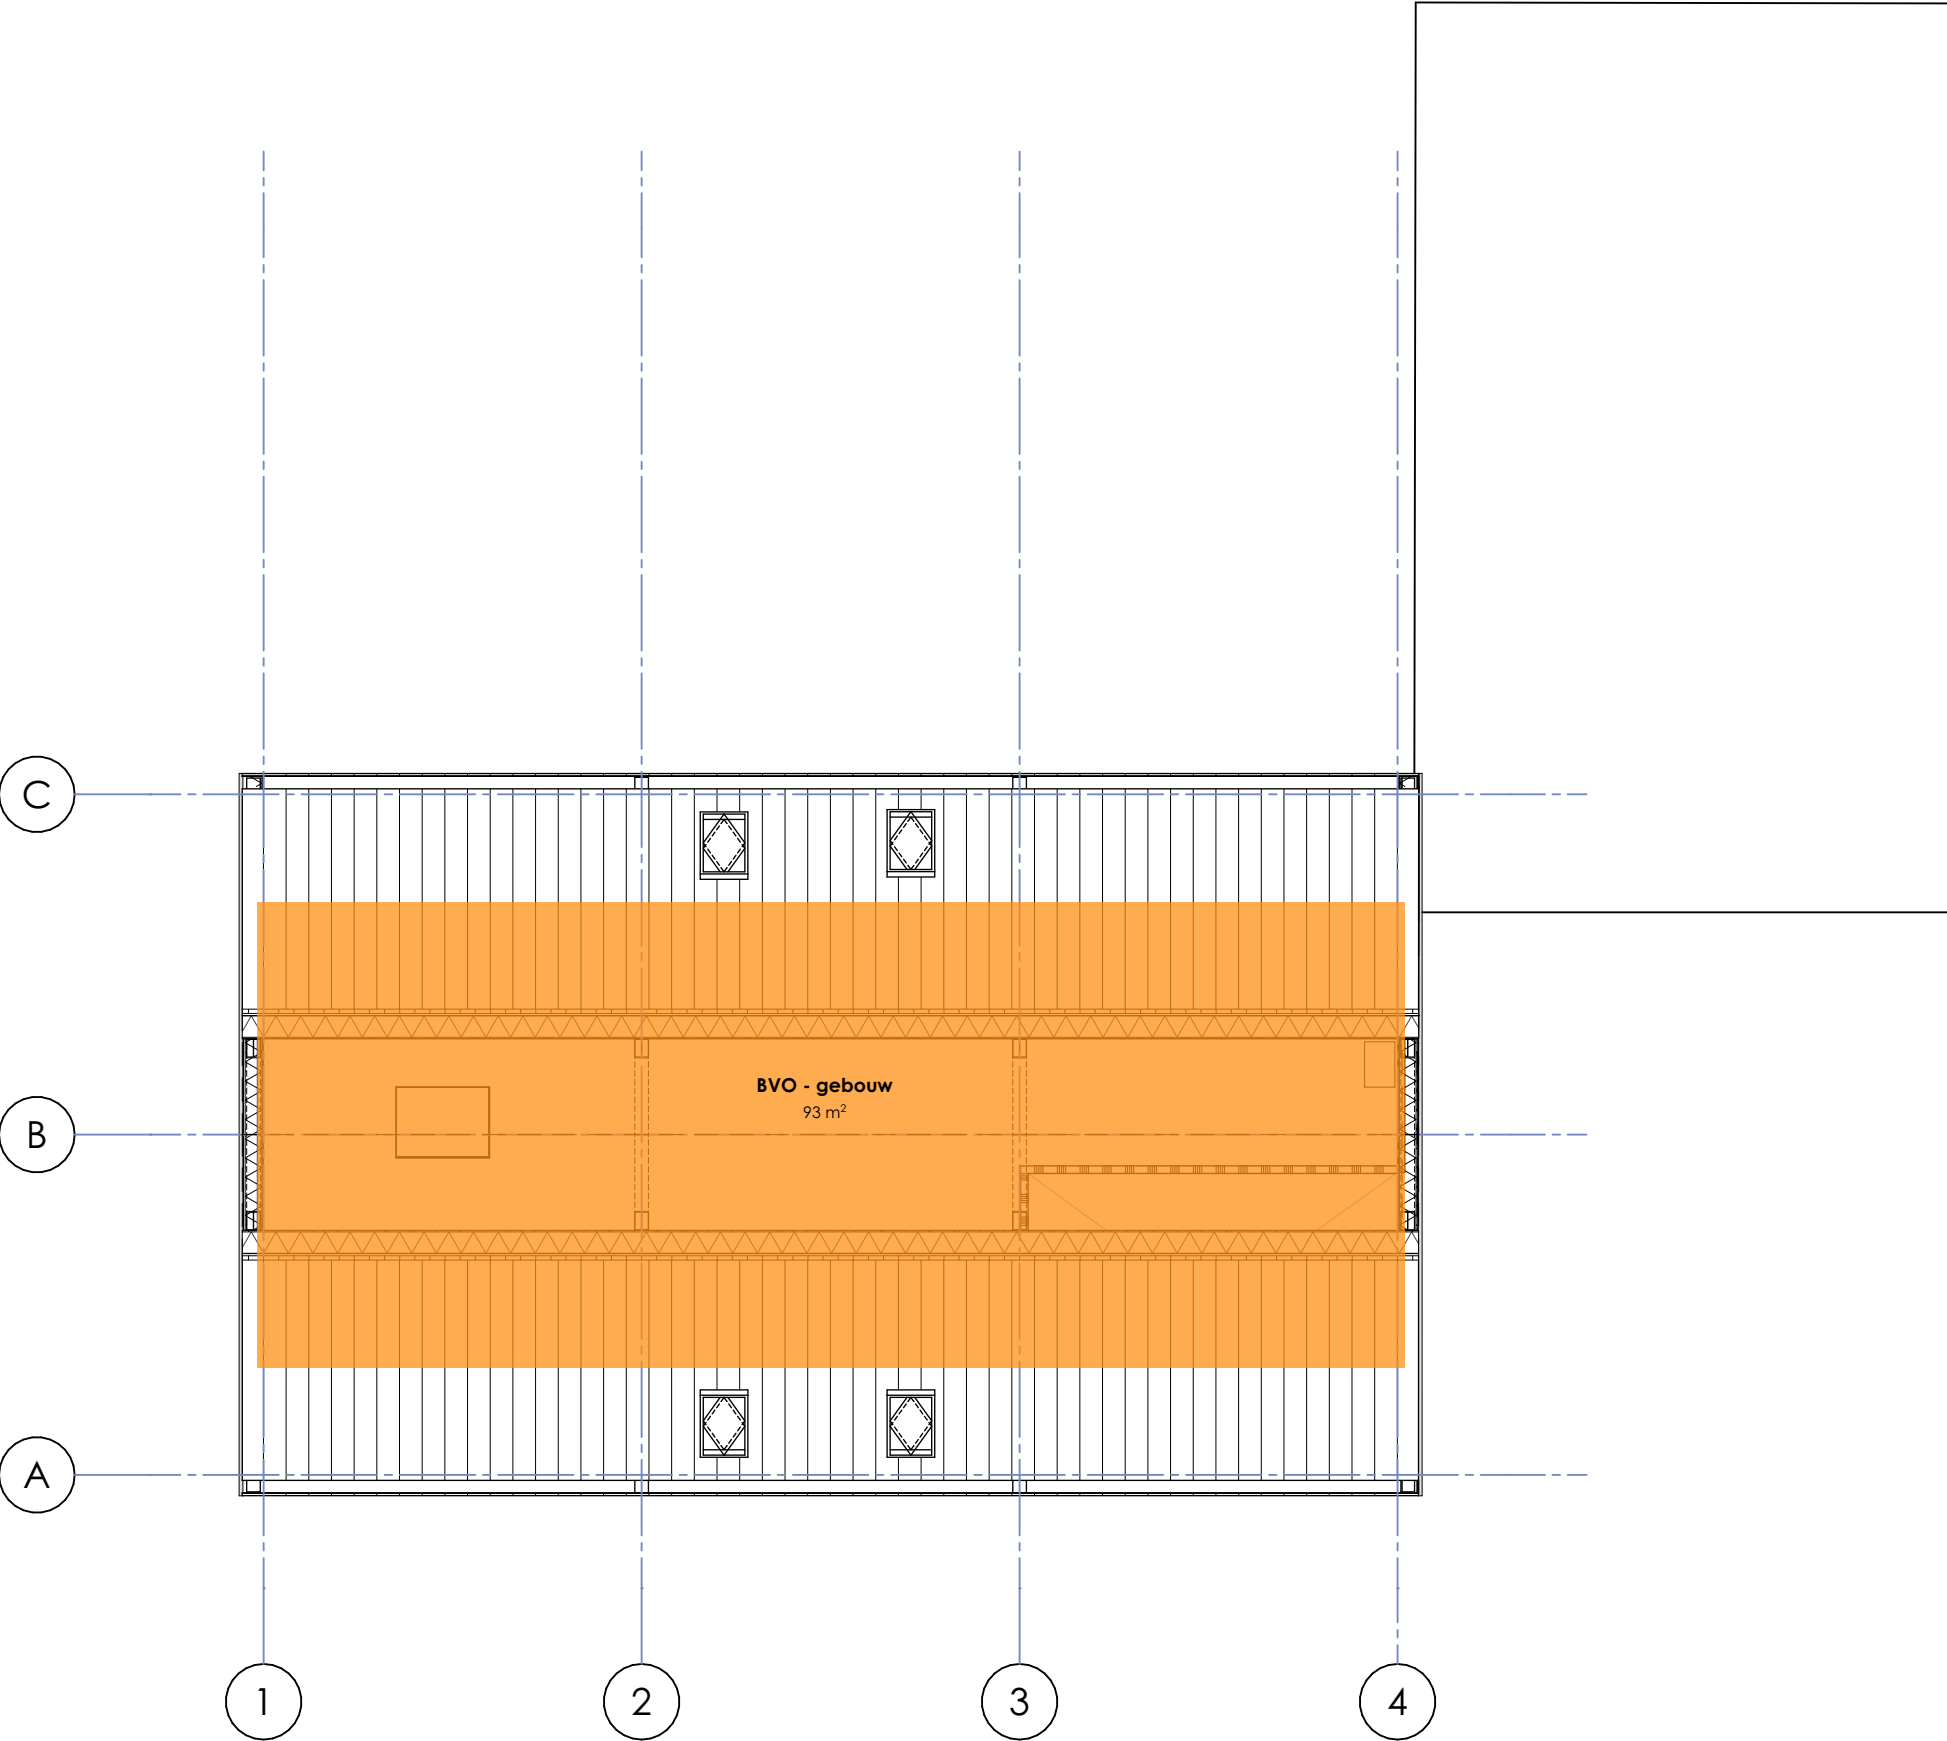

> mulderblauw


> PROJECT
3359
> FORMAAT
A3

> SCHAAAL
1:100

OV500.02

DAKVERDIEPING

>
'T W O U D
N I J K E R K

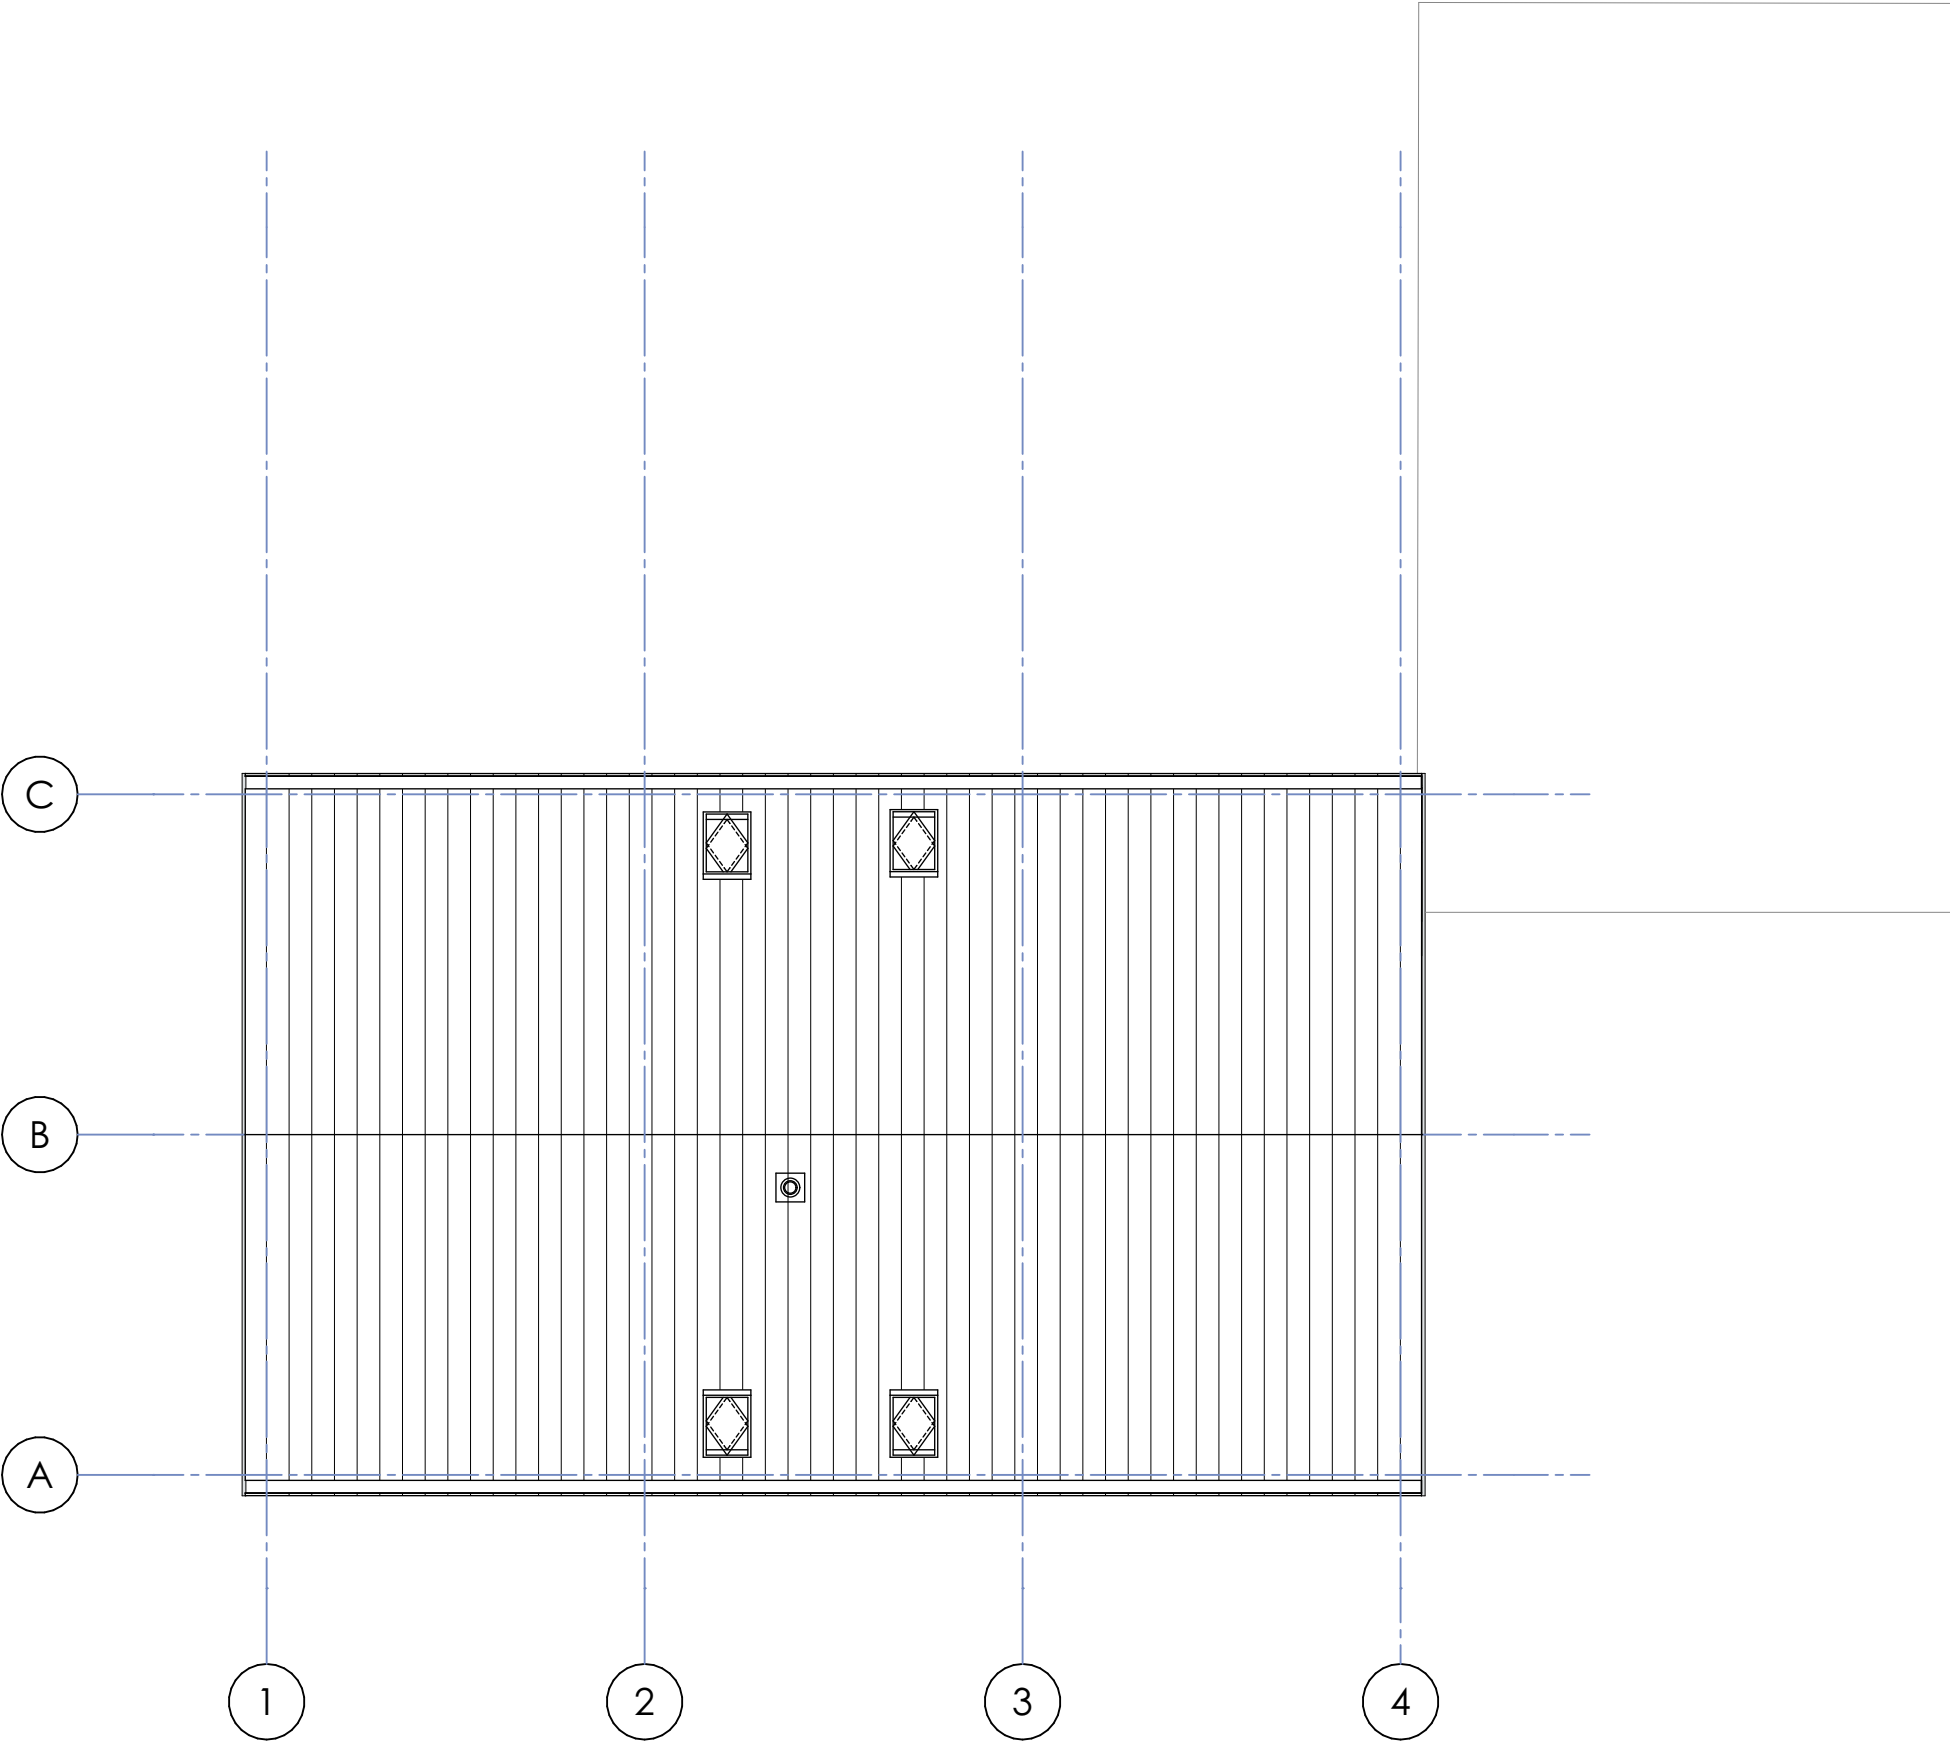

> mulderblauw

>
PROJECT
3359
>
FORMAAT
A3

>
SCHAAL
1:100

OV500.03