

'T WOULD

DETAILS

>
PROJECT
3359


>
DOC NR
OV700

>
STATUS
DEFINITIEF


>
DATUM
XX.XX.XXXX

>
REVISIE


> mulderblauw

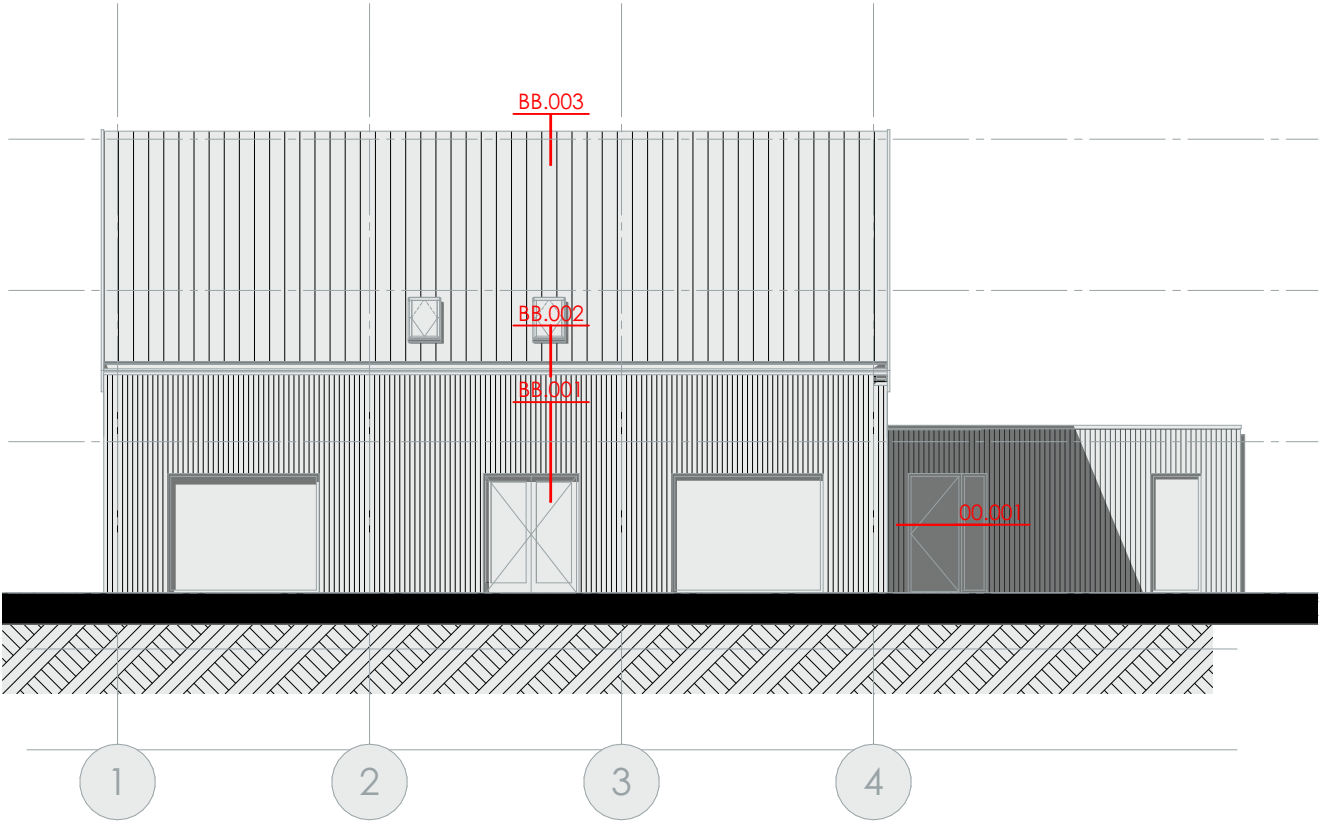

GEVEL 1

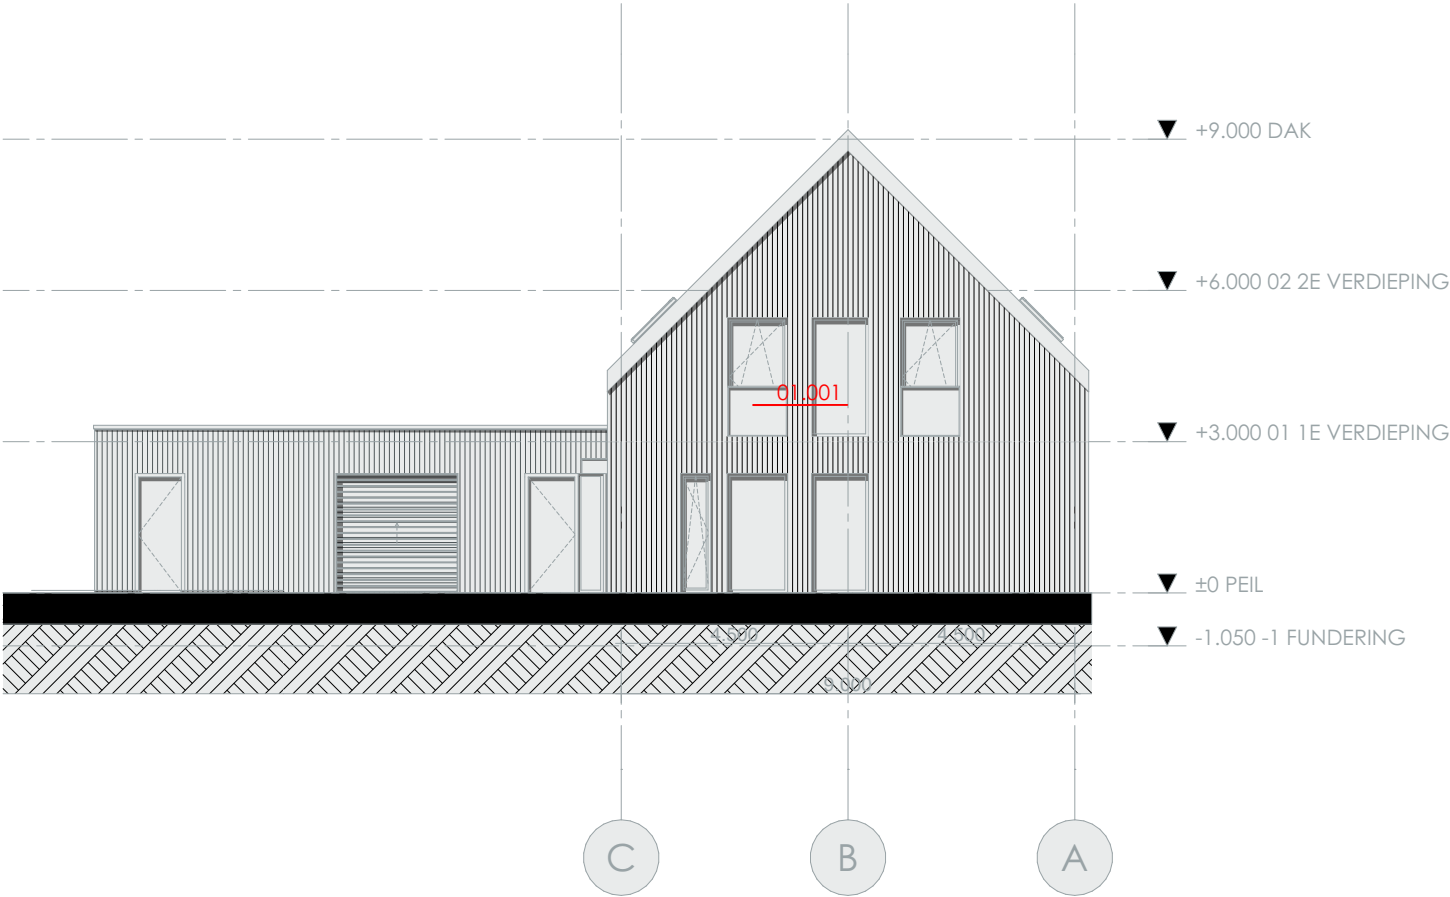


GEVEL 2

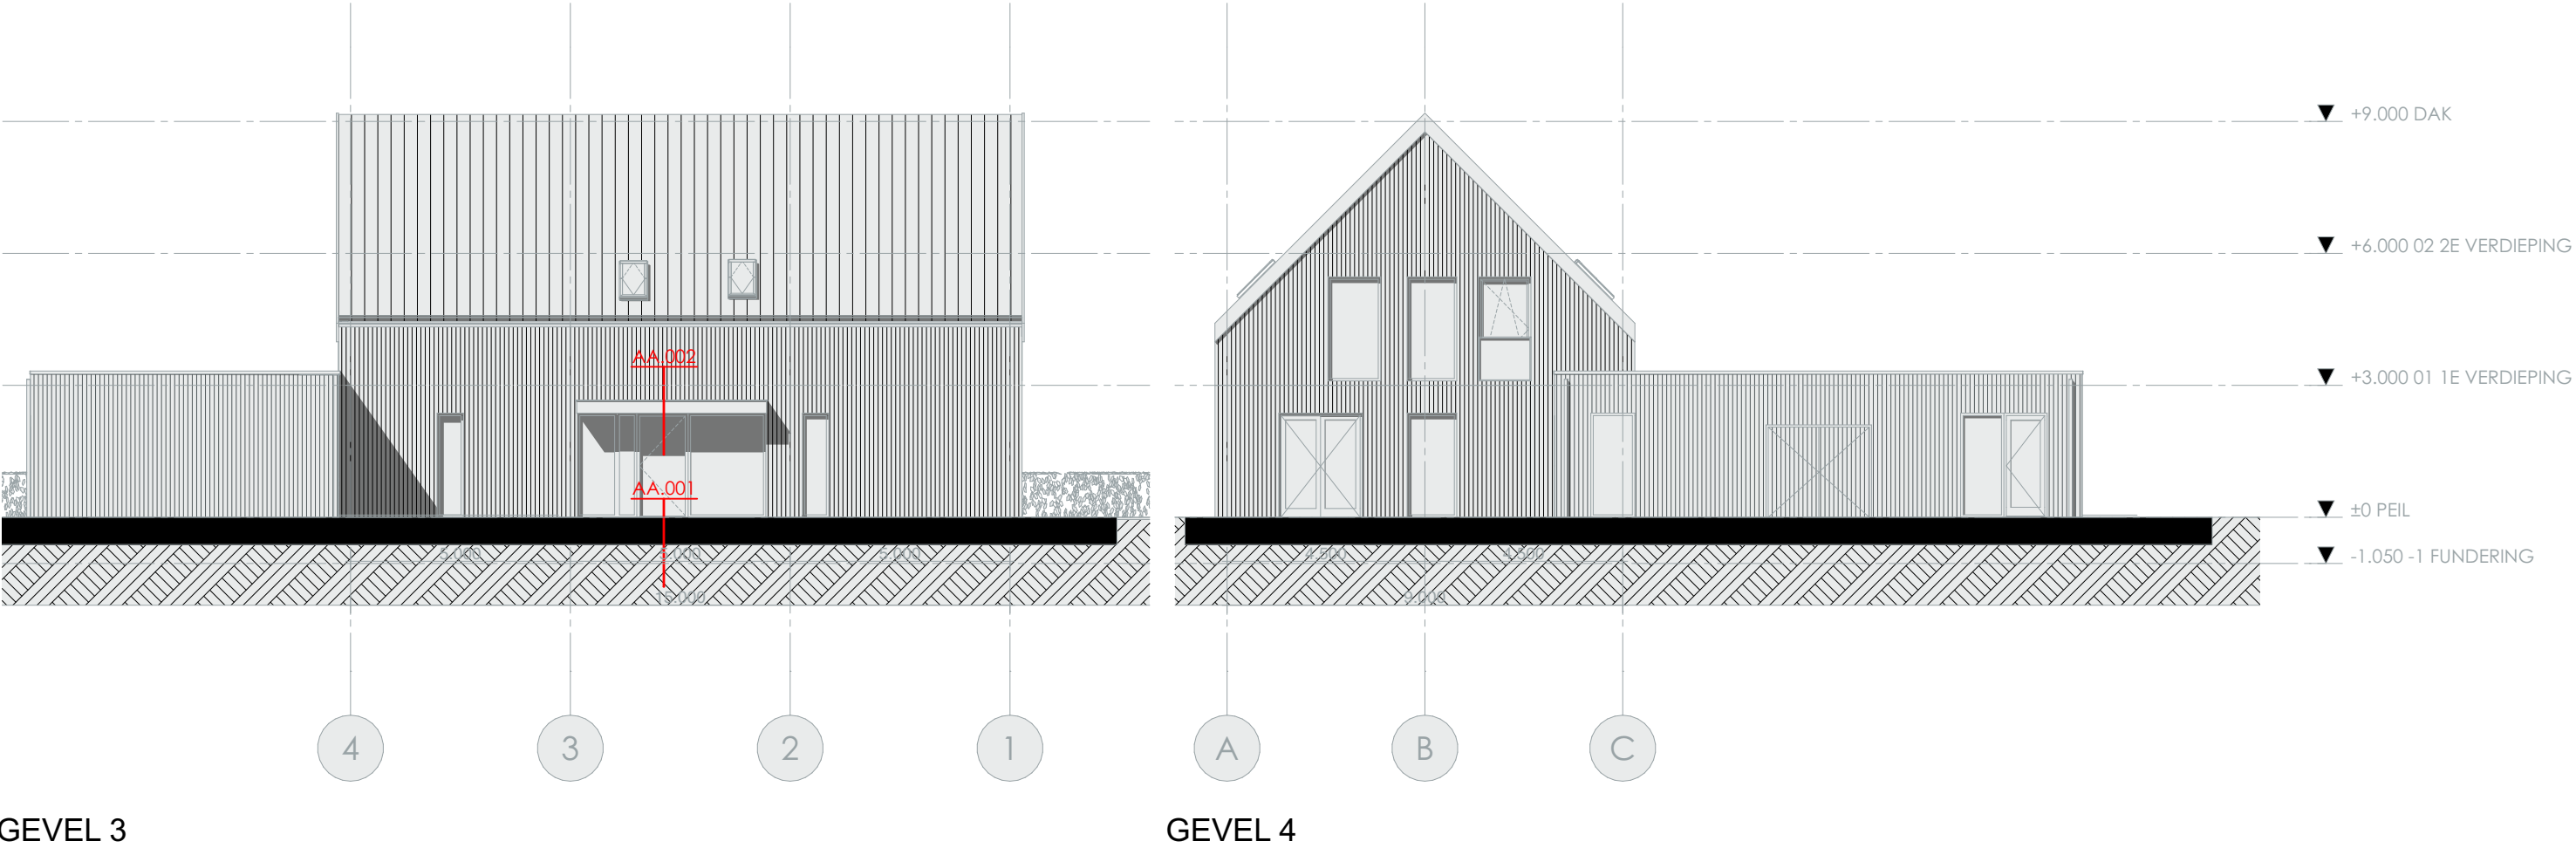

DETAILOVERZICHT DOORSNEDE AA & BB

> 'TWOUD
NIJKERK

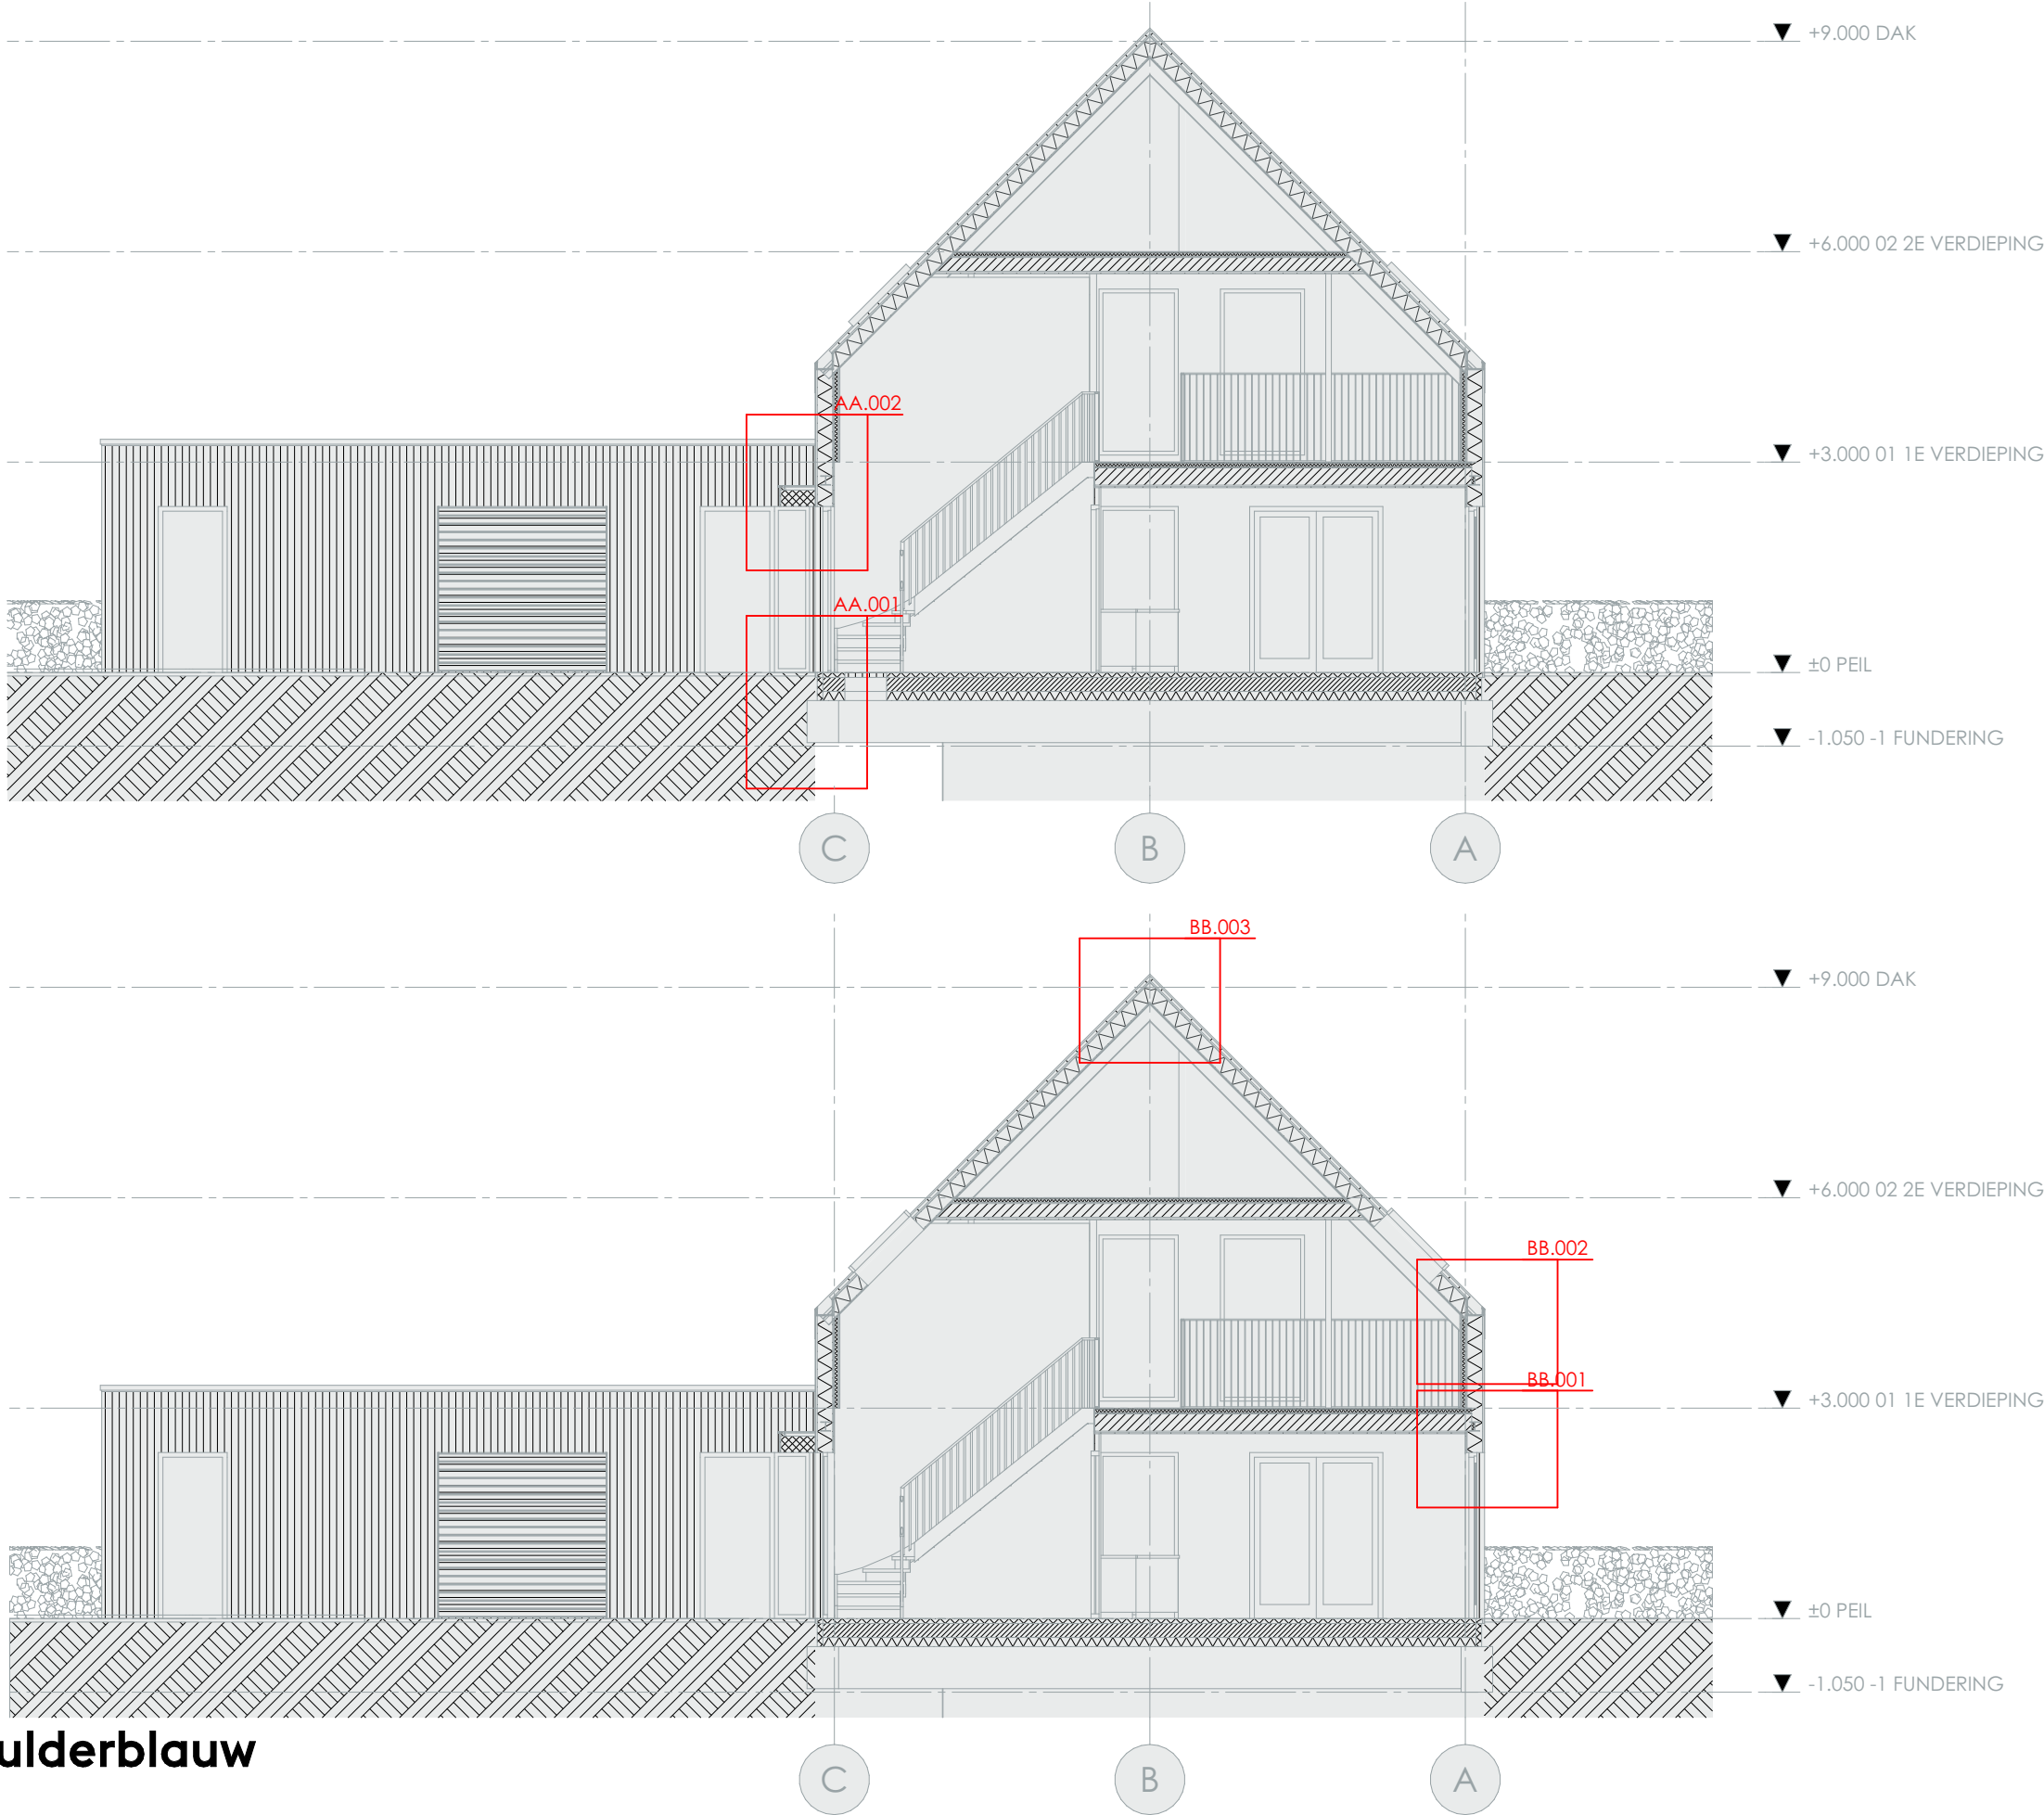

> mulderblauw


> PROJECT
3359

> FORMAAT
A3

OV700.03

DETAILOVERZICHT DOORSNEDE DD

> 'TWOUD
NIJKERK

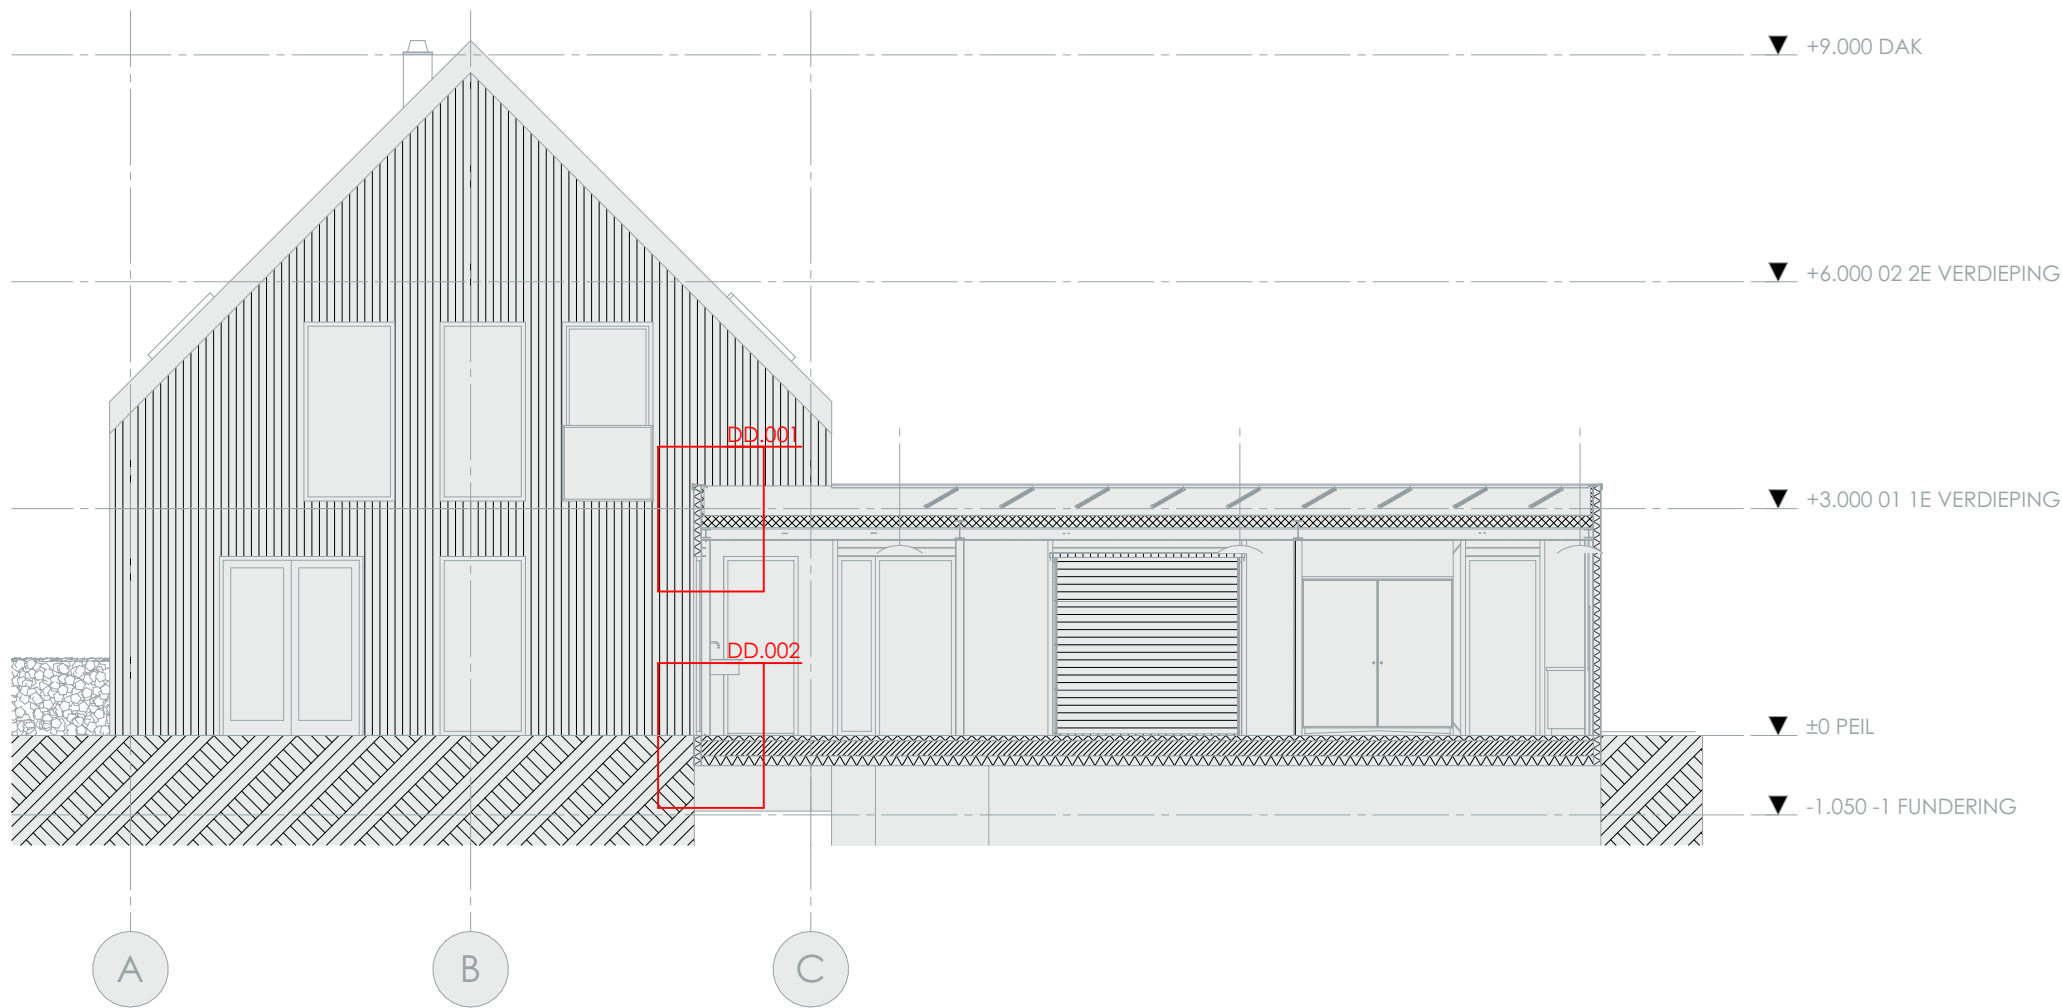


T WOULD
NIJKERK



OV700.07

DETAIL 00.001

> 'TWOUD
NIJKERK

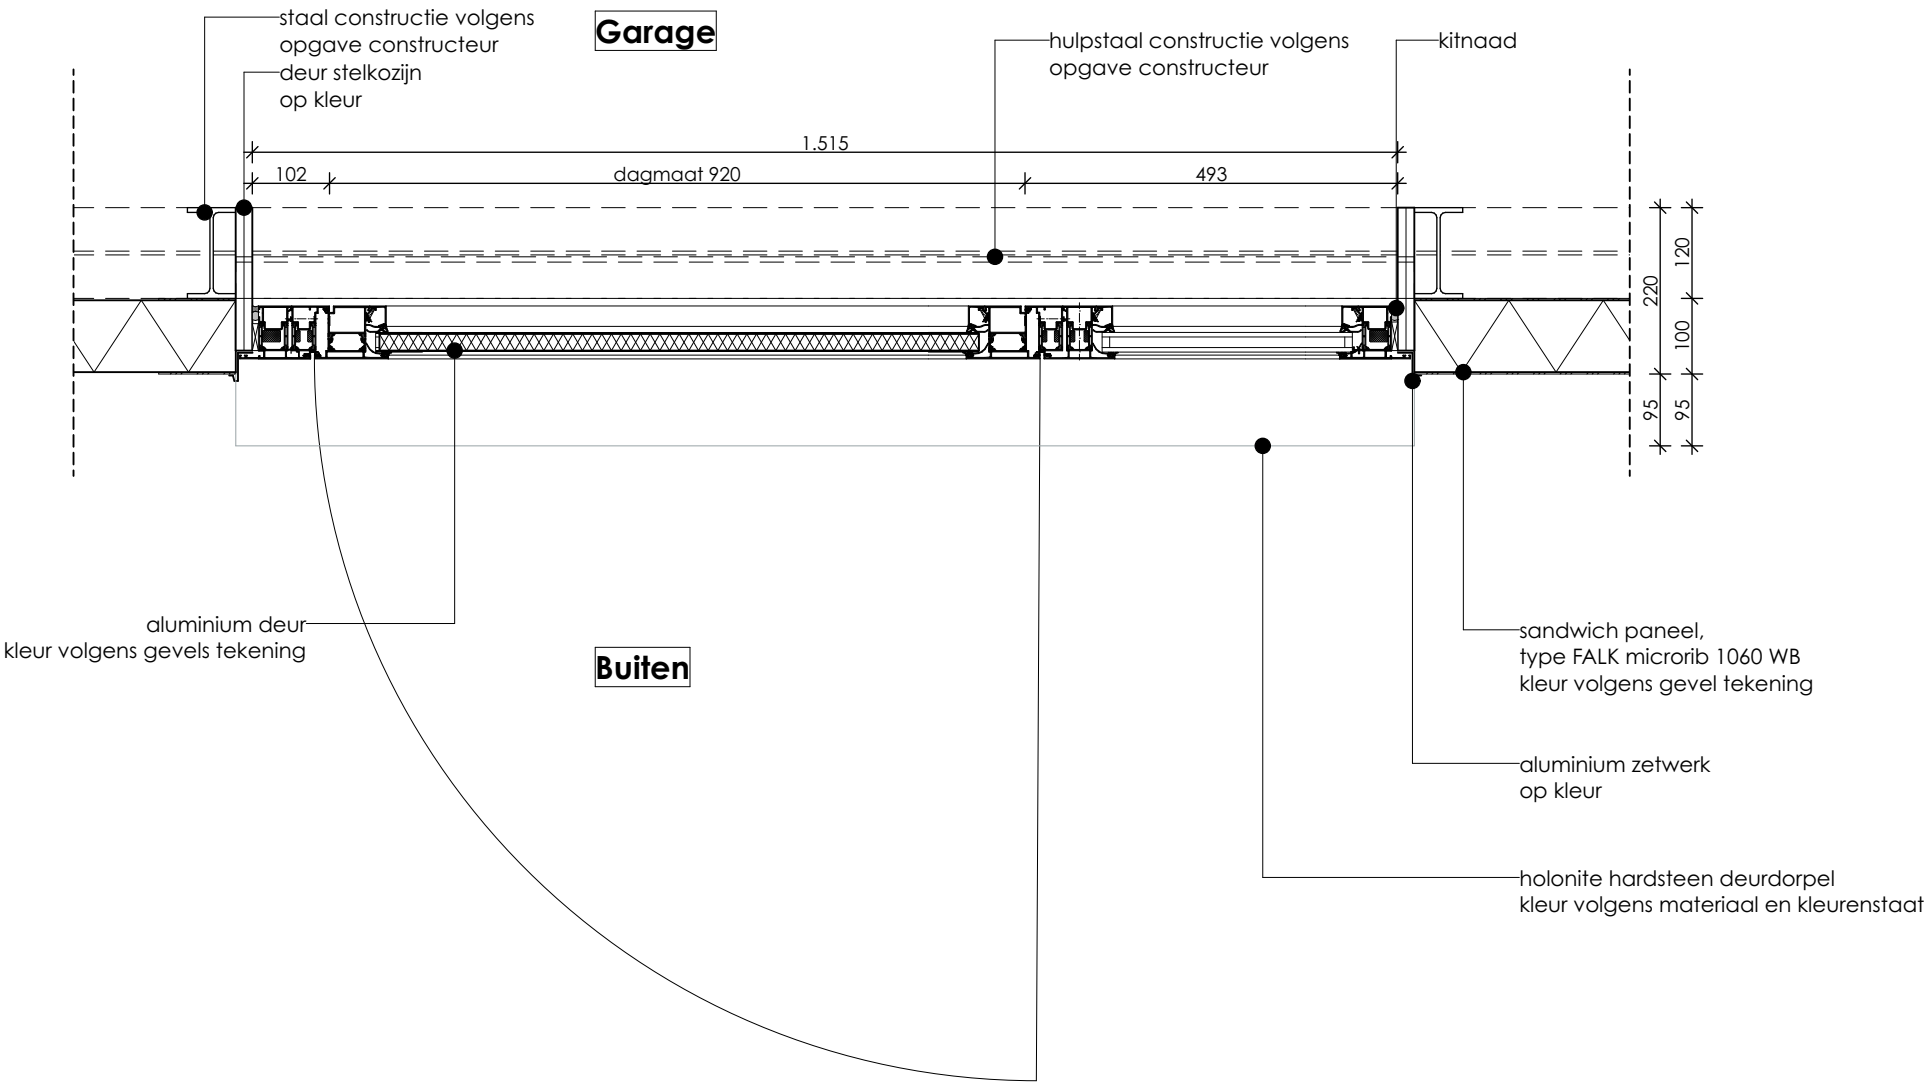


> mulderblauw

> PROJECT	> REVISIE
3359	31.12.2025
> DATUM	> SCHAAAL
31.12.2025	1:10
> FORMAAT	
A3	

DETAIL AA.001

> 'TWOUD
NIJKERK

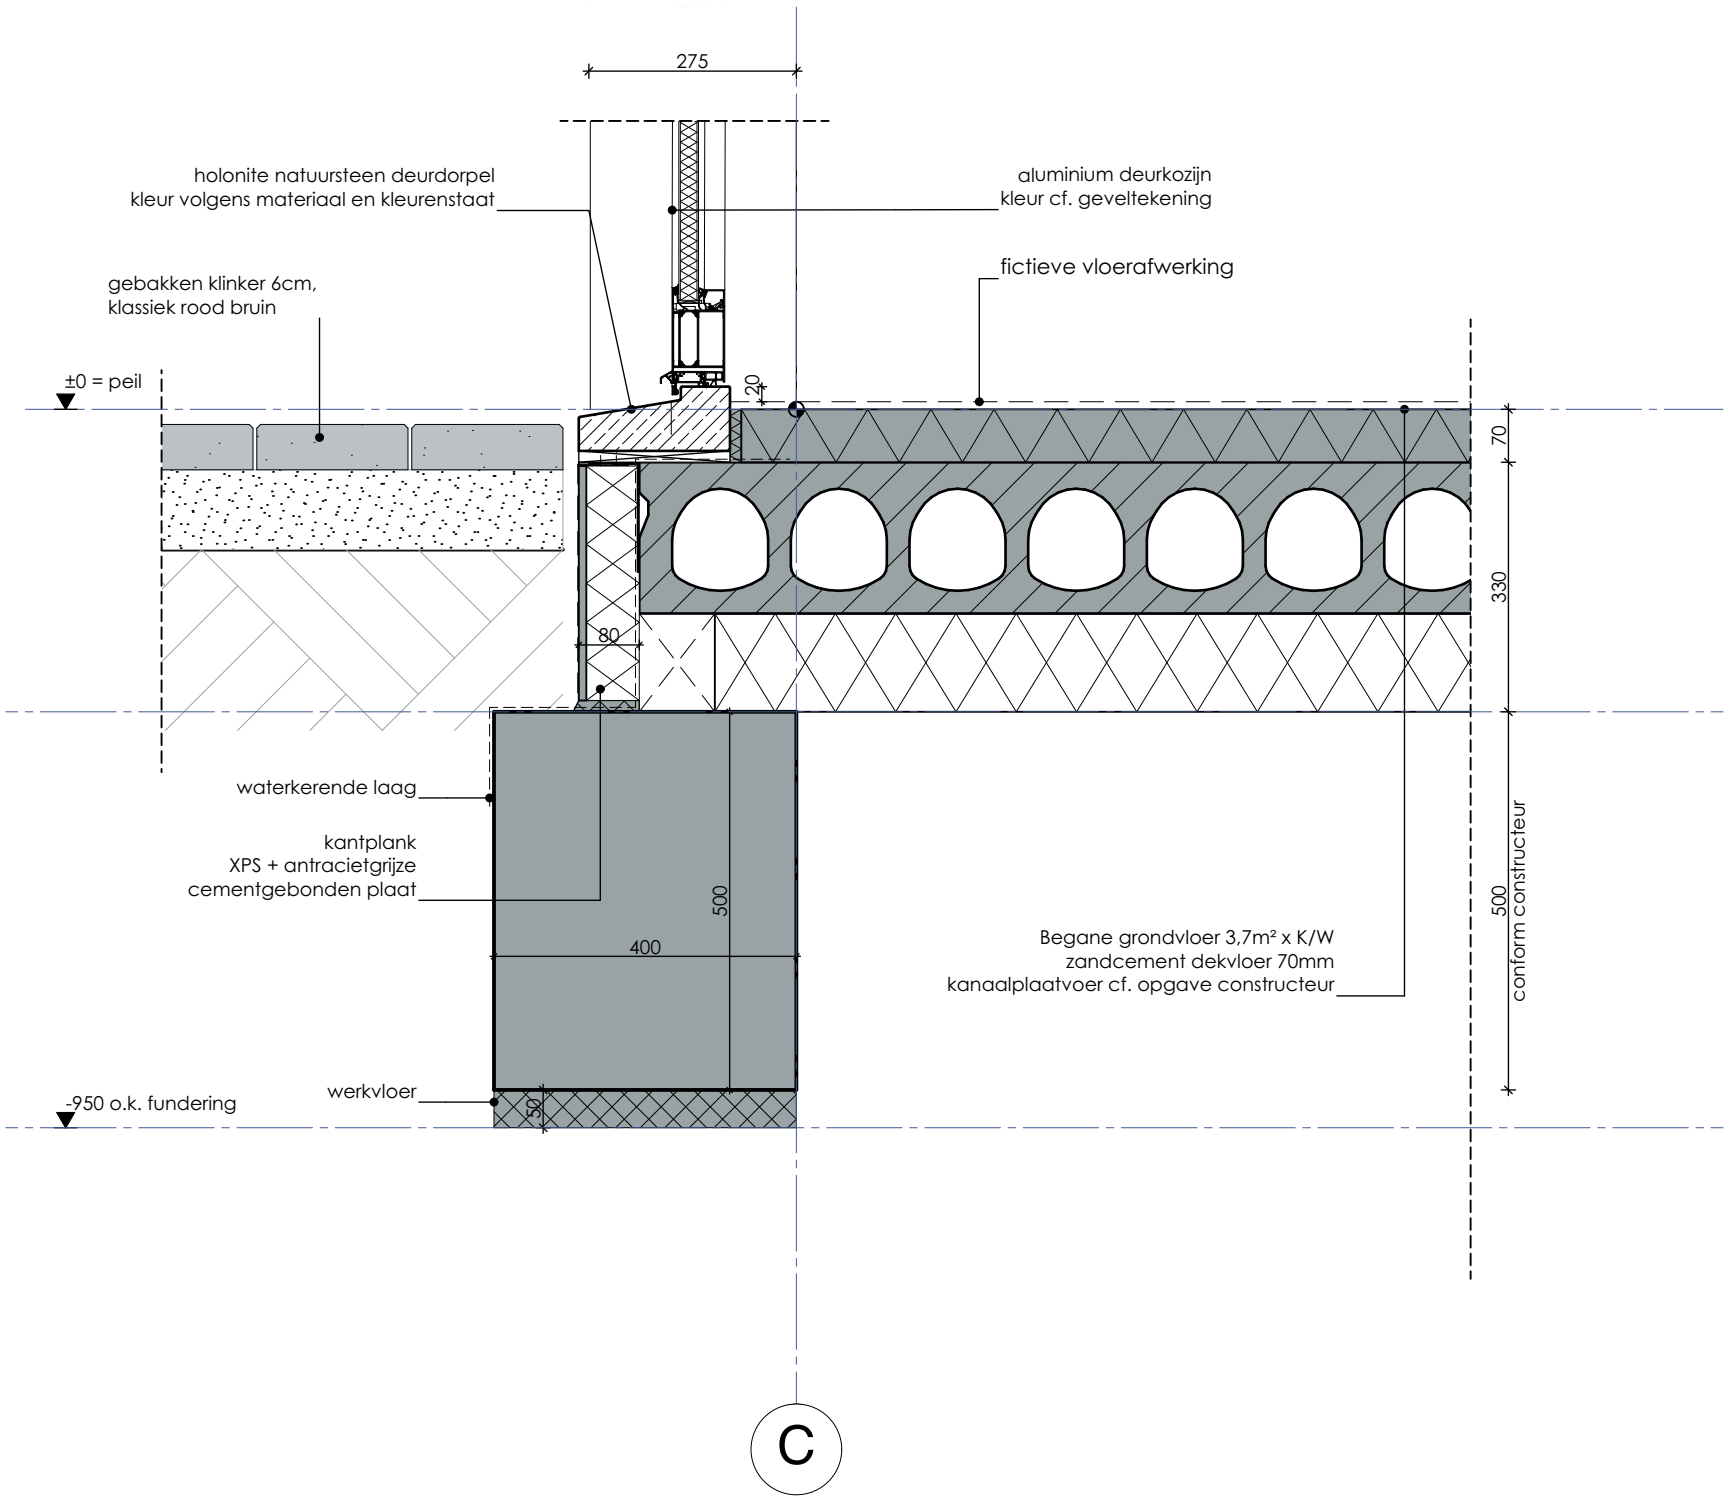


> mulderblauw

> PROJECT	3359
> DATUM	31.12.2025
> FORMAAT	A3
> REVISIE	31.12.2025
> SCHAAAL	1:10

DETAIL AA.002

> 'T WOOD
NIJKERK

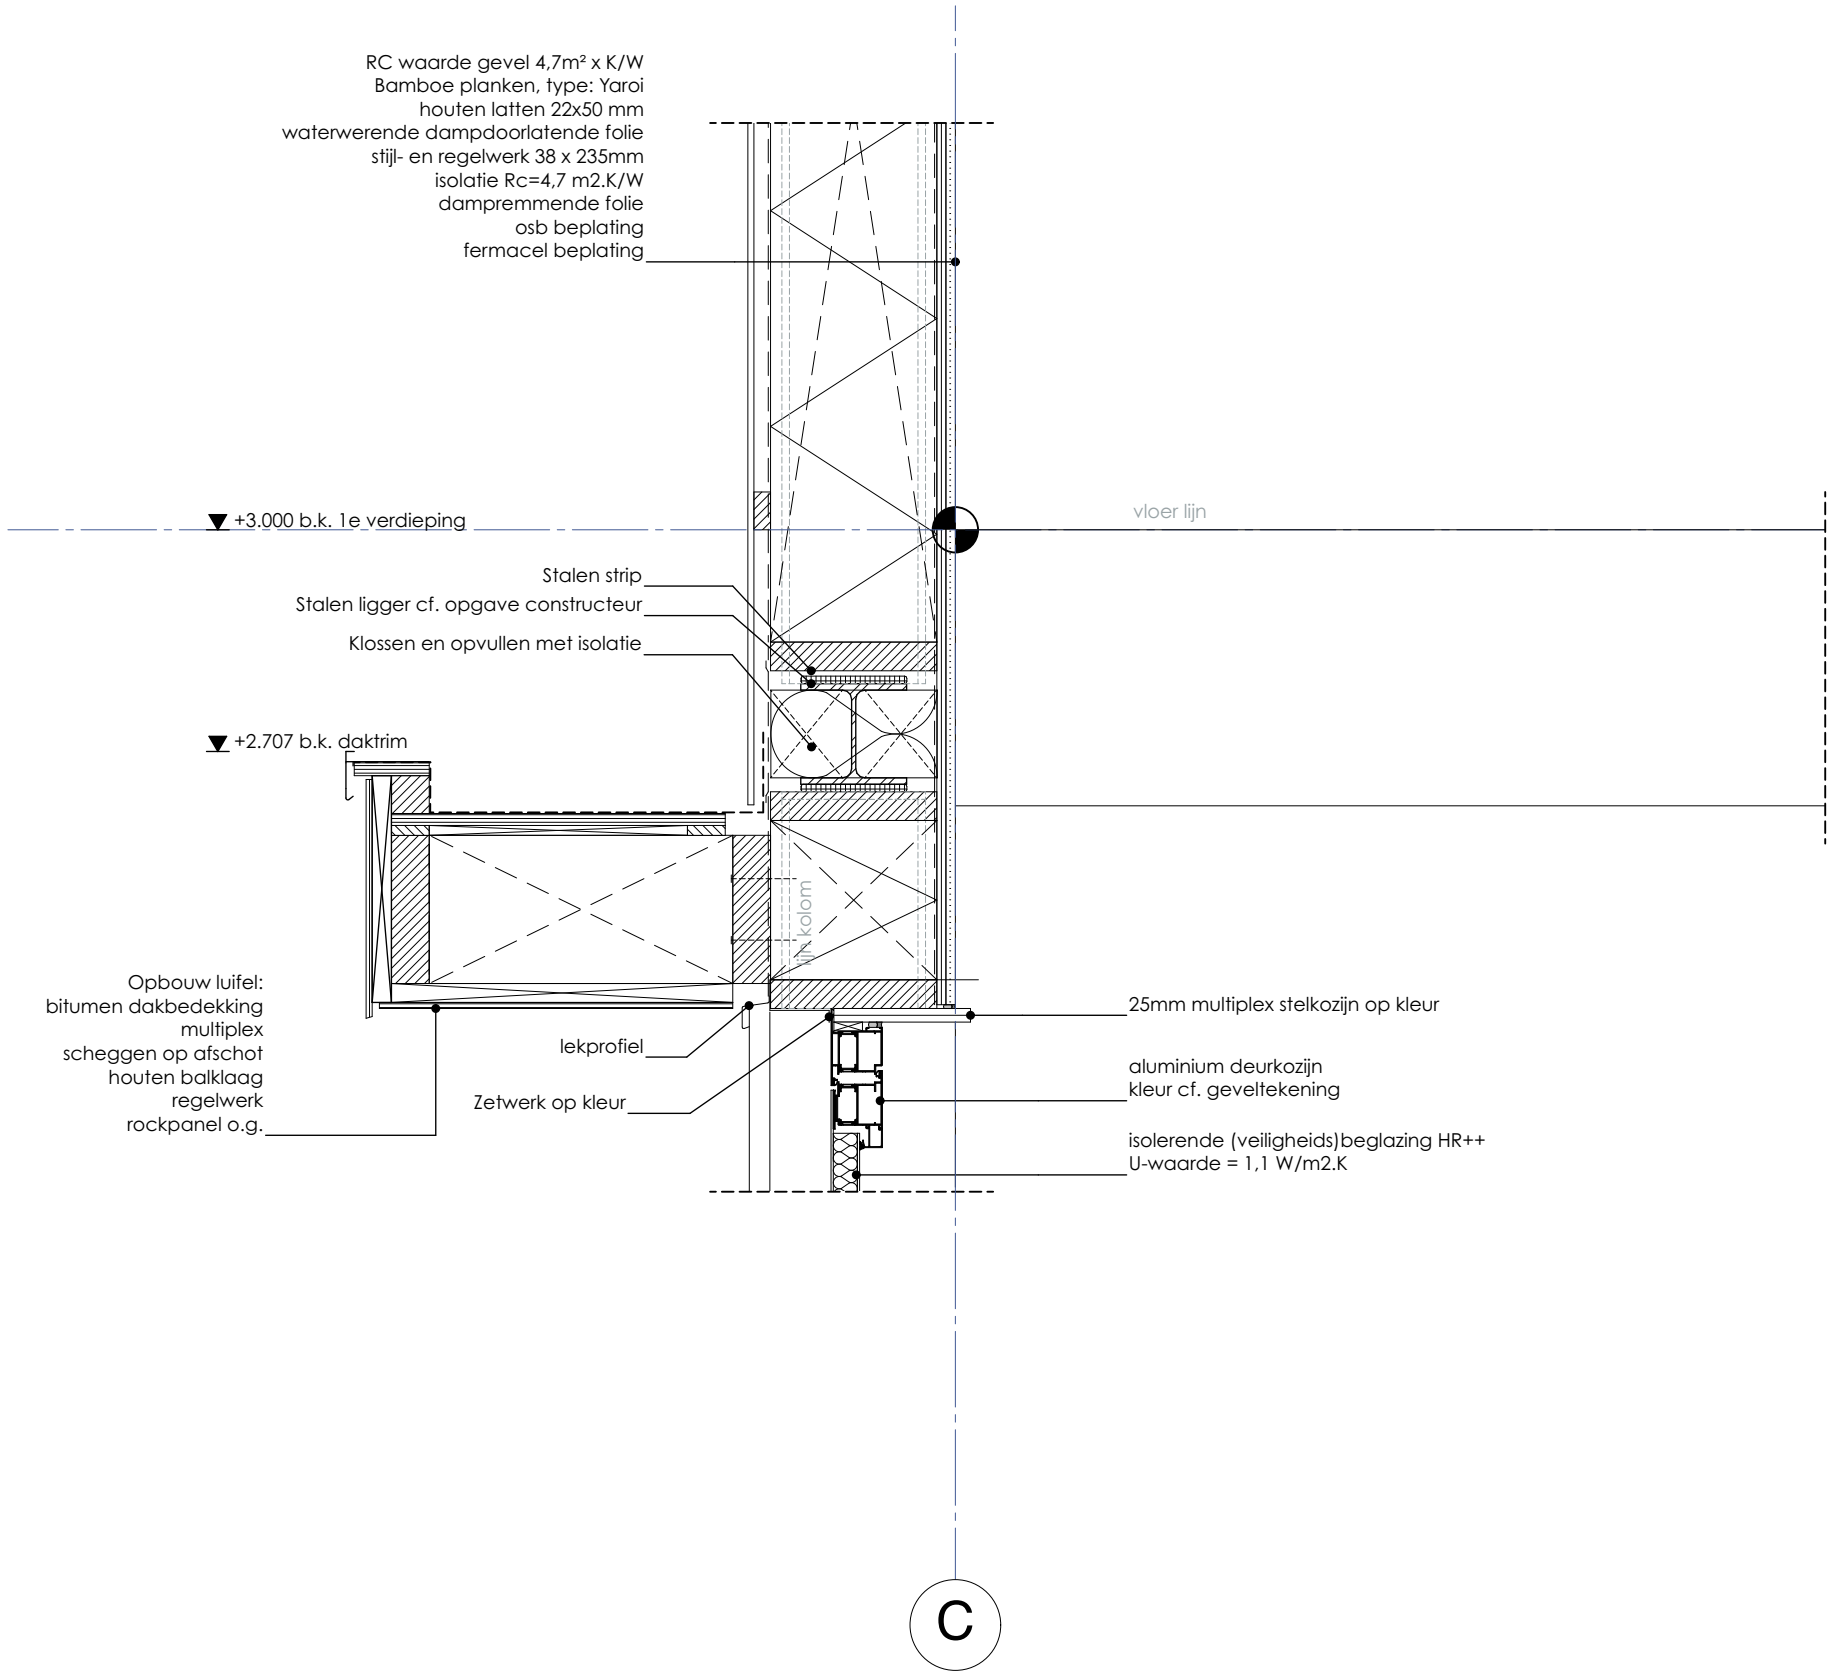


> mulderblauw

> PROJECT	> REVISIE
3359	31.12.2025
> DATUM	> SCHAAAL
31.12.2025	1:10
> FORMAAT	
A3	

DETAIL BB.001

> 'TWOUD
NIJKERK

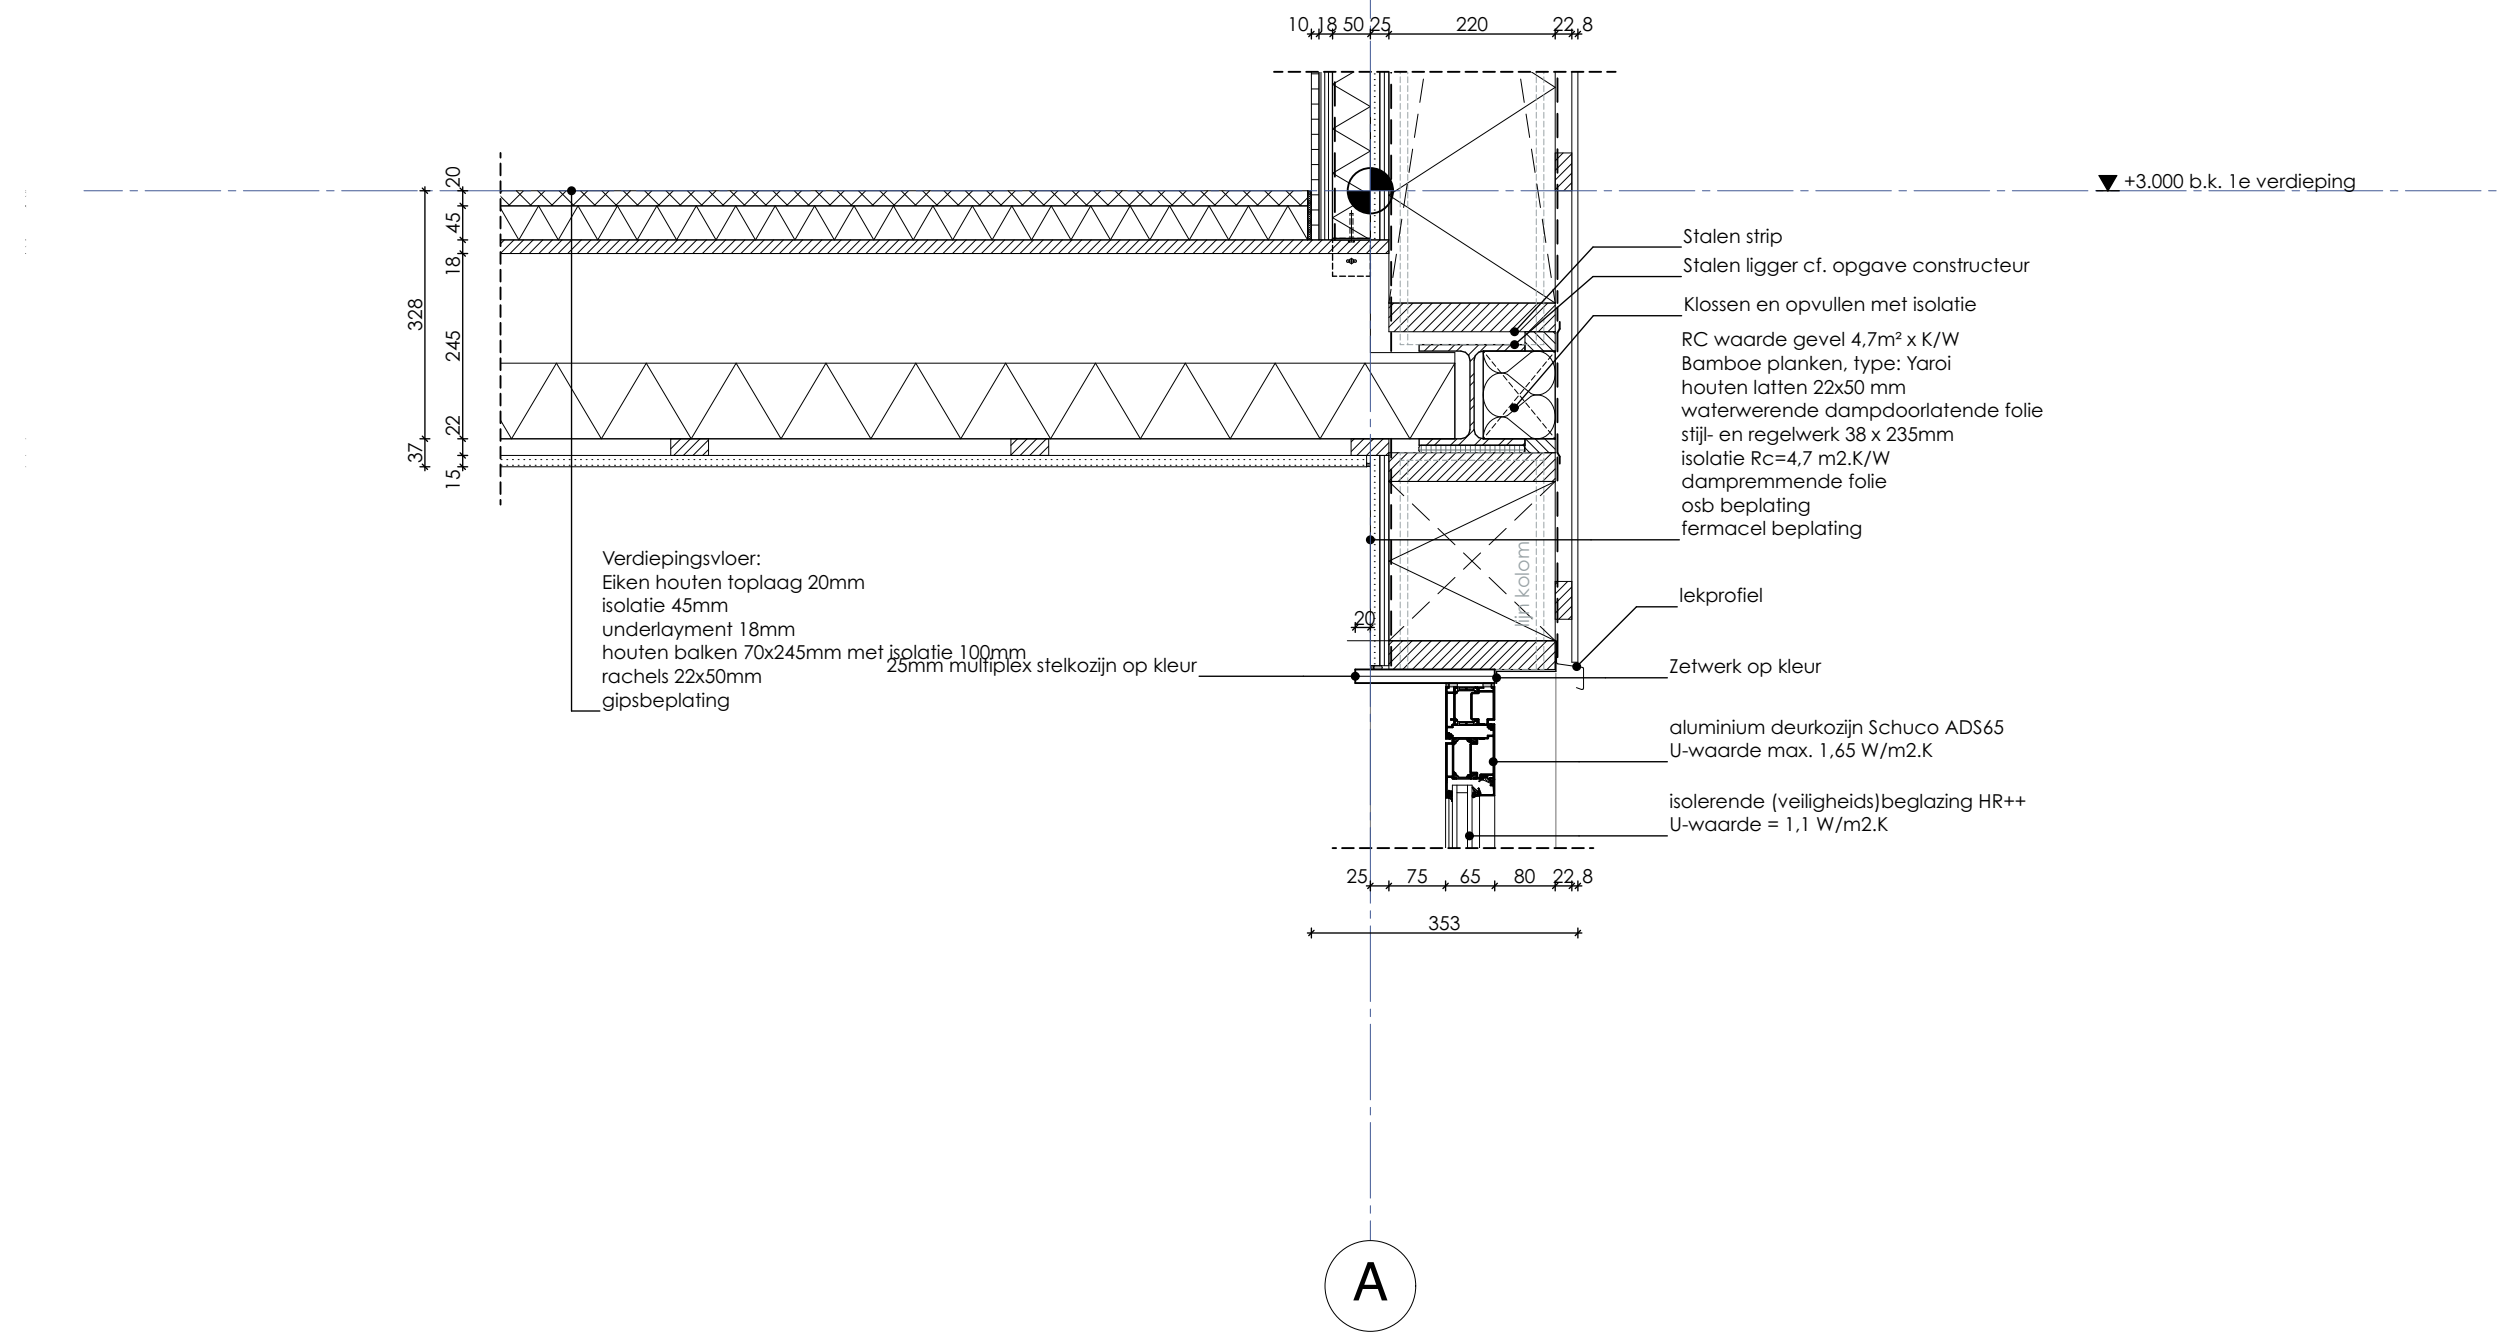


> PROJECT	> REVISIE
3359	31.12.2025
> DATUM	> SCHAAAL
31.12.2025	1:10
> FORMAAT	
A3	

DETAIL BB.OO2

+6.000 b.k. 2e verdieping

> 'TWOUD
NIJKERK

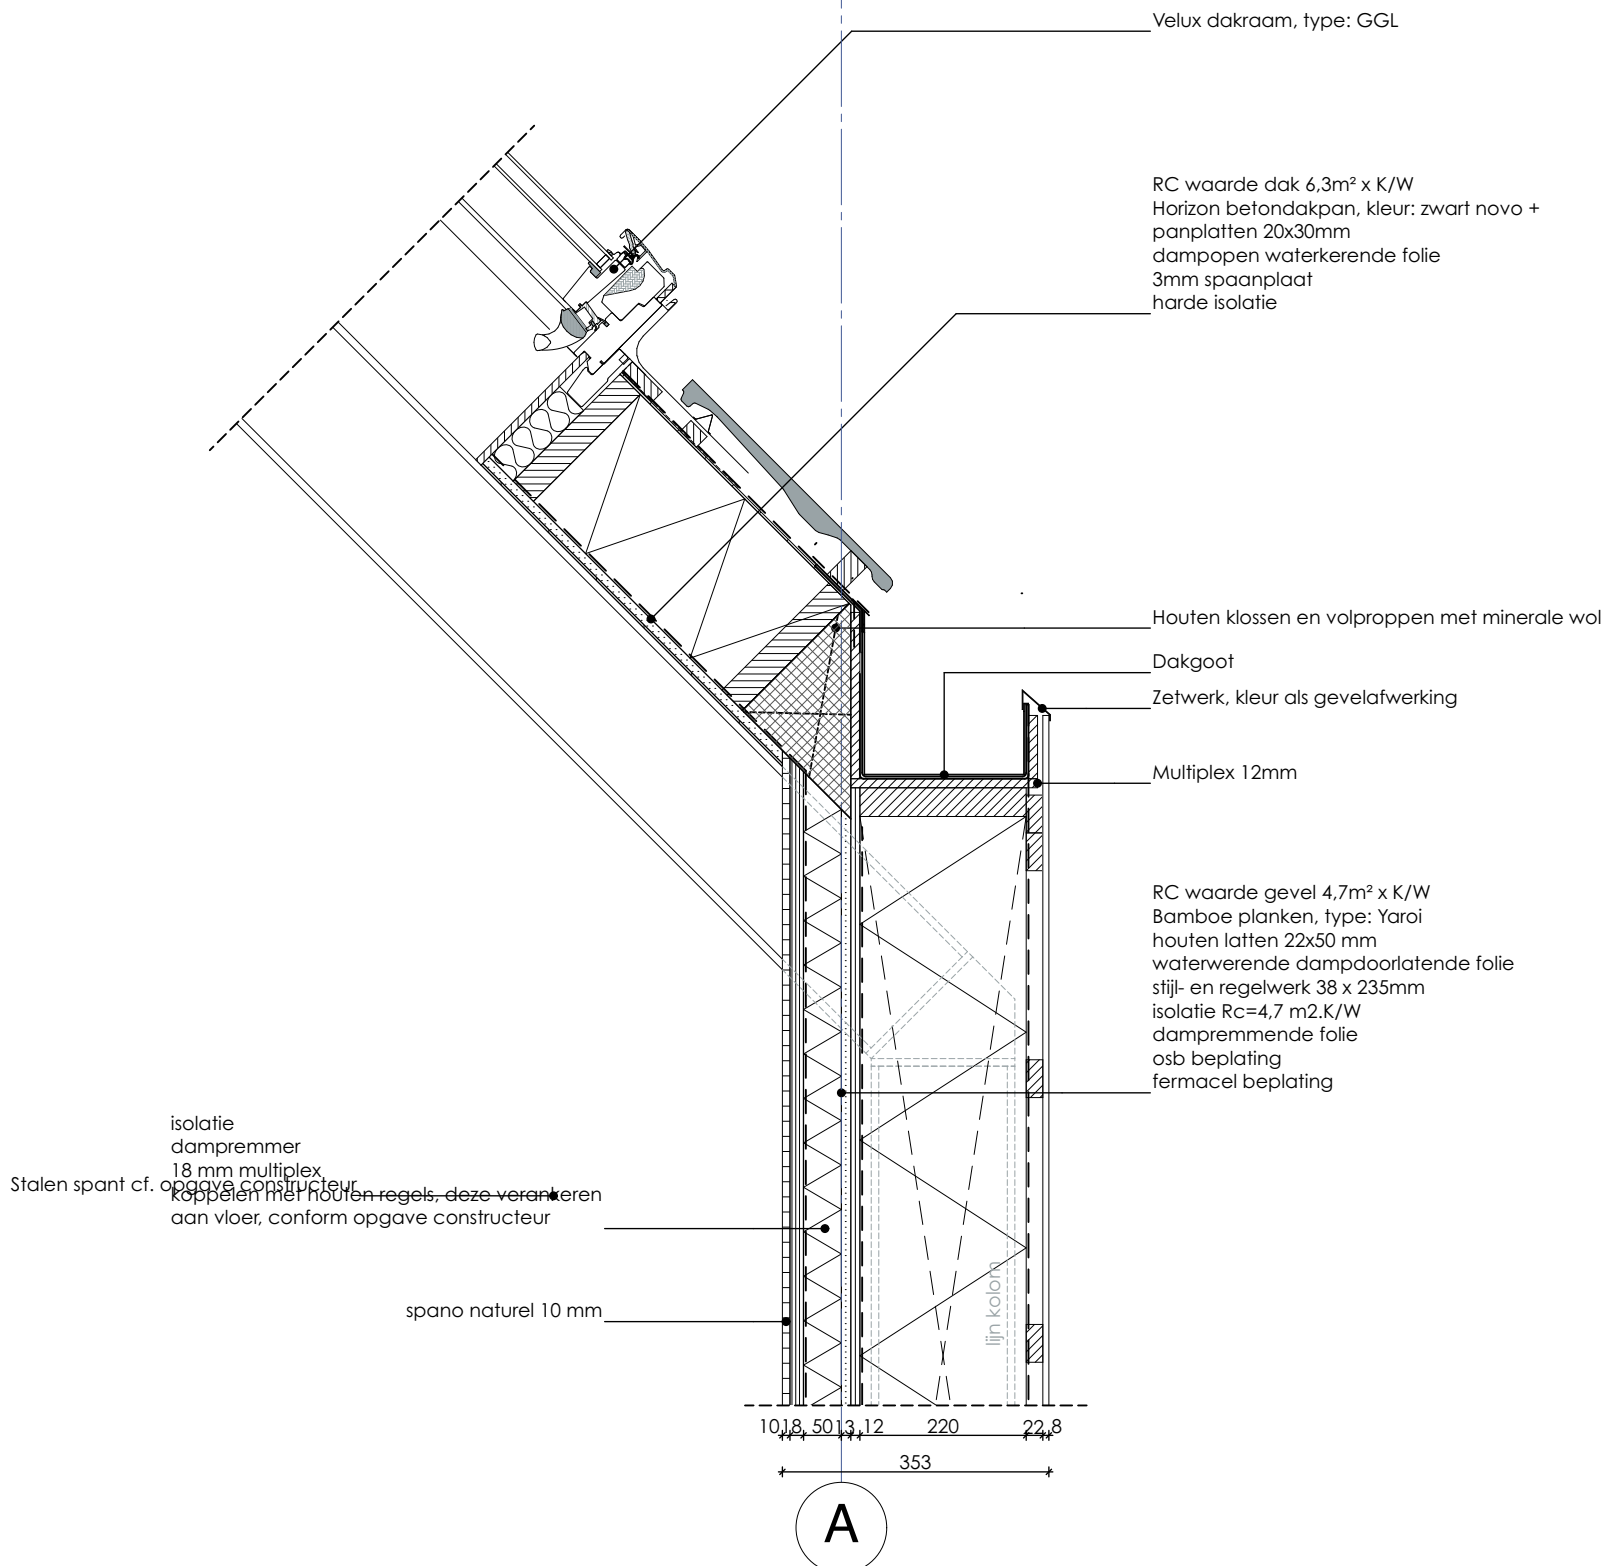


> mulderblauw


> PROJECT	> REVISIE
3359	31.12.2025
> DATUM	> SCHAAAL
31.12.2025	1:10
> FORMAAT	
A3	

DETAIL BB.OO3


> 'T WOOD
NIJKERK

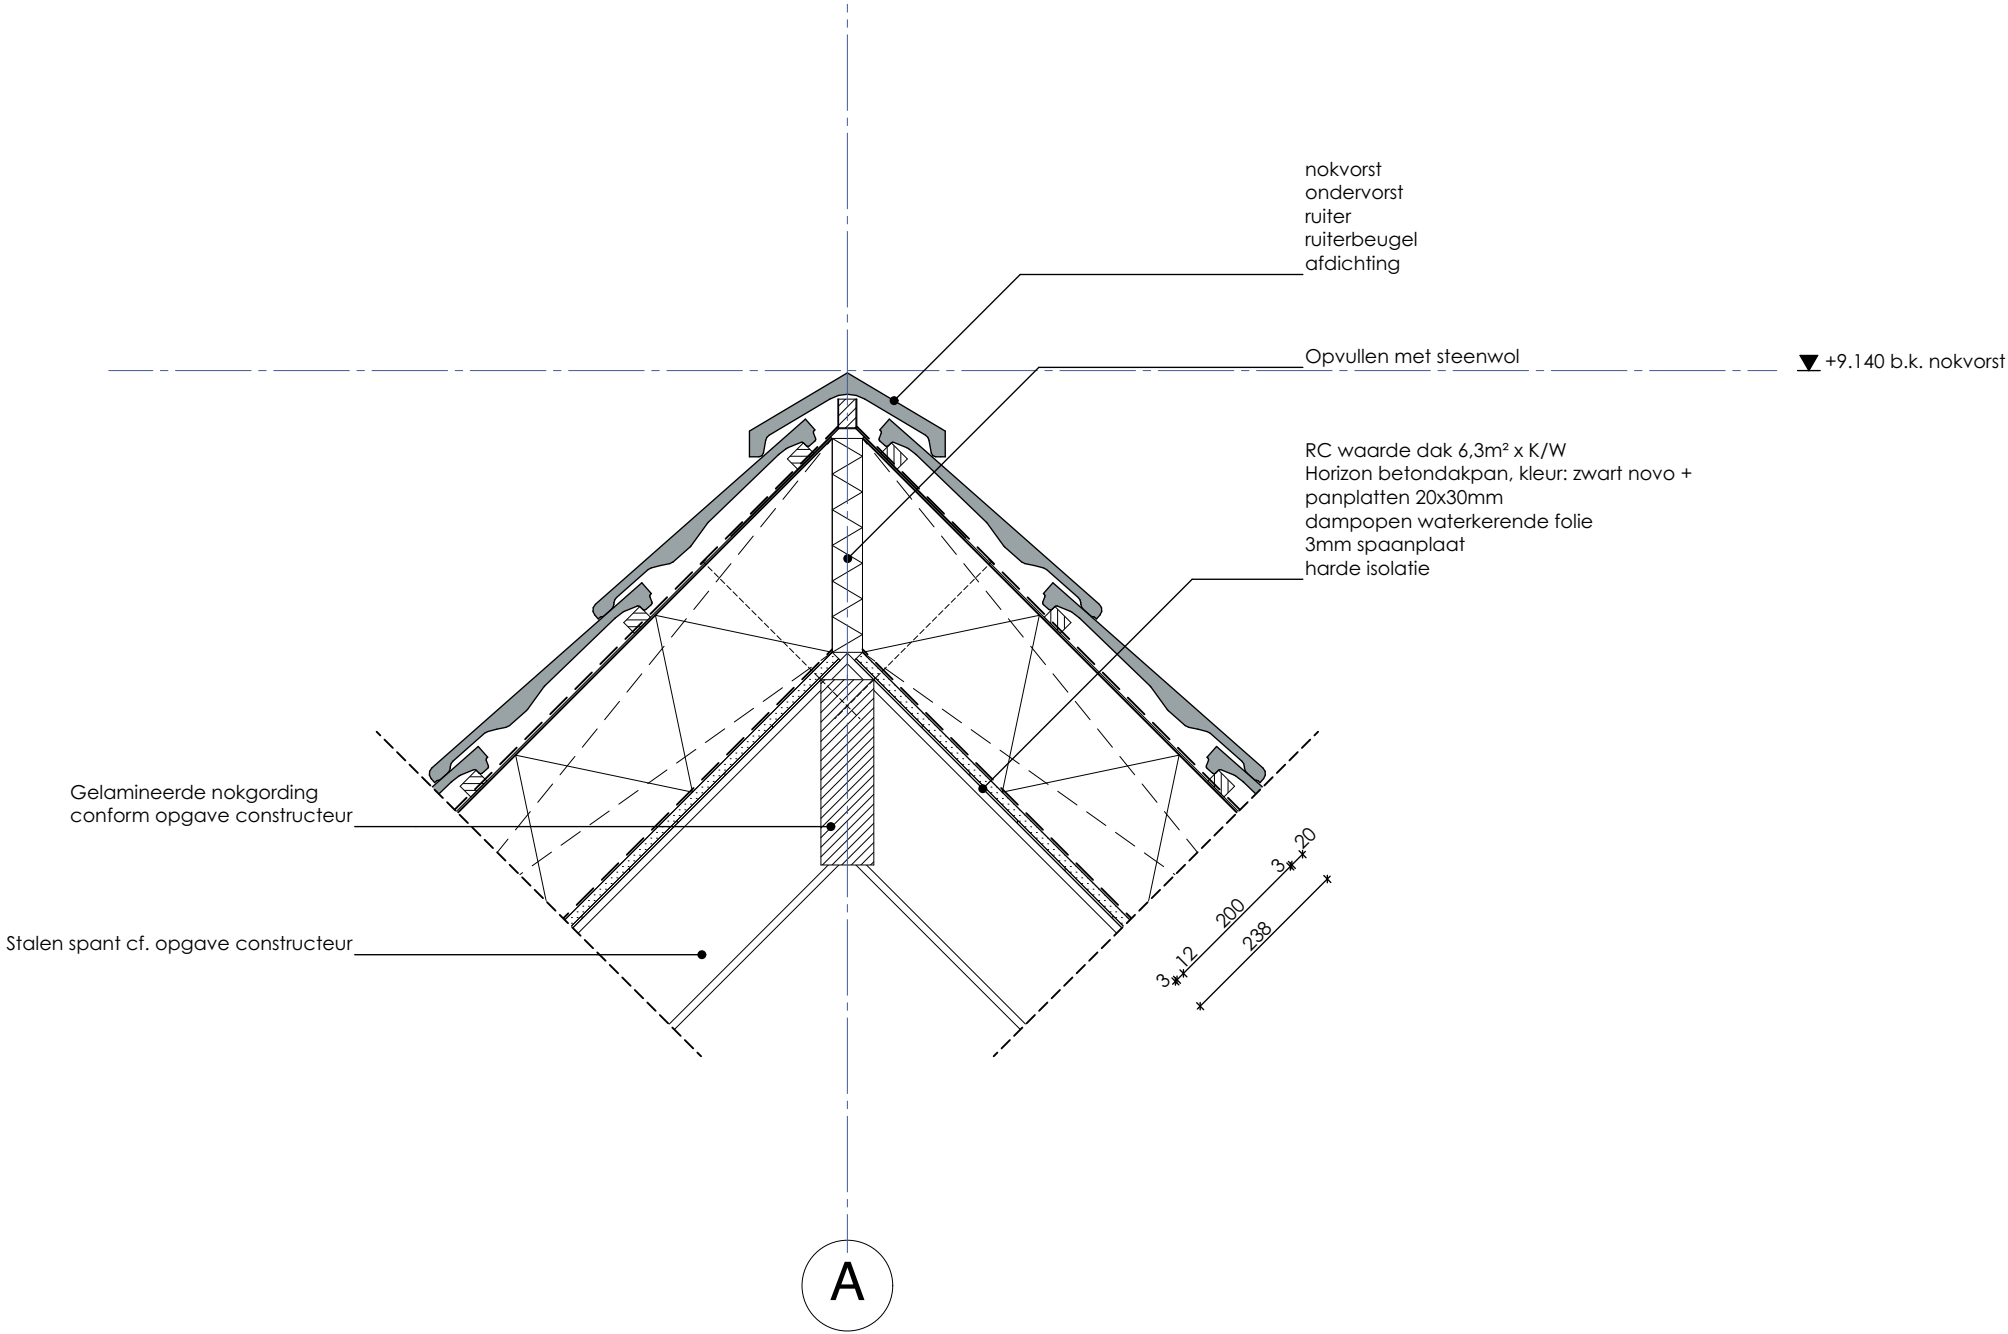

> PROJECT	3359
> DATUM	31.12.2025
> FORMAAT	A3
> REVISIE	31.12.2025
> SCHAAAL	1:10

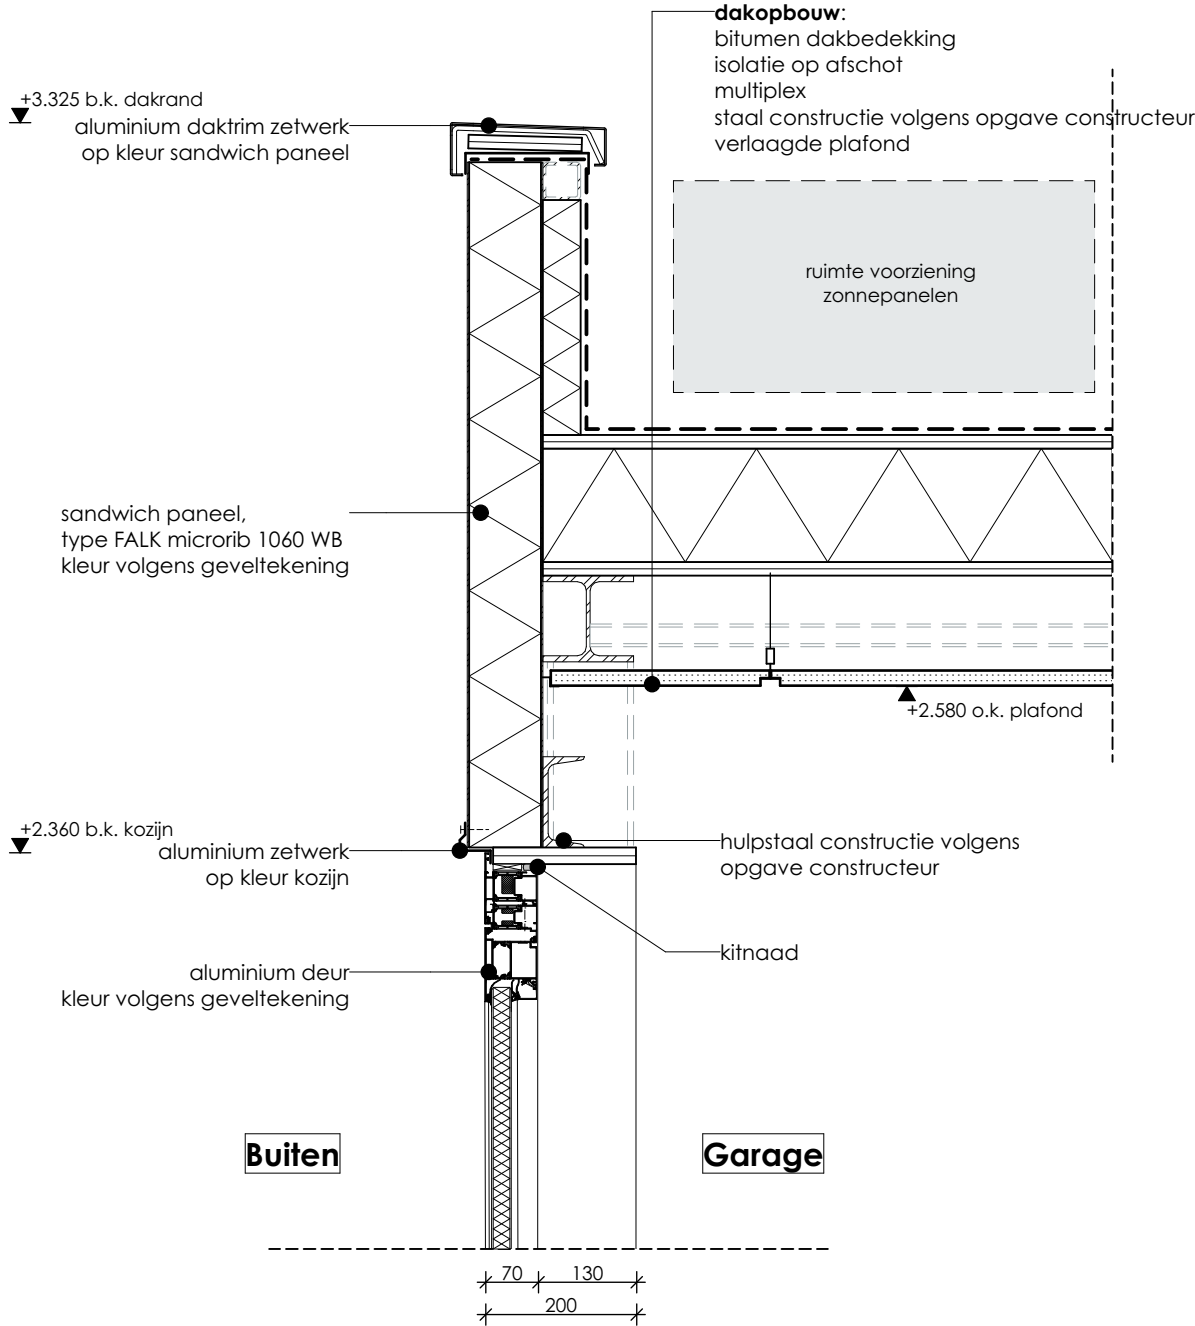

> PROJECT	3359	> REVISIE	31.12.2025
> DATUM	31.12.2025	> SCHAAAL	1:10
> FORMAAT	A3		

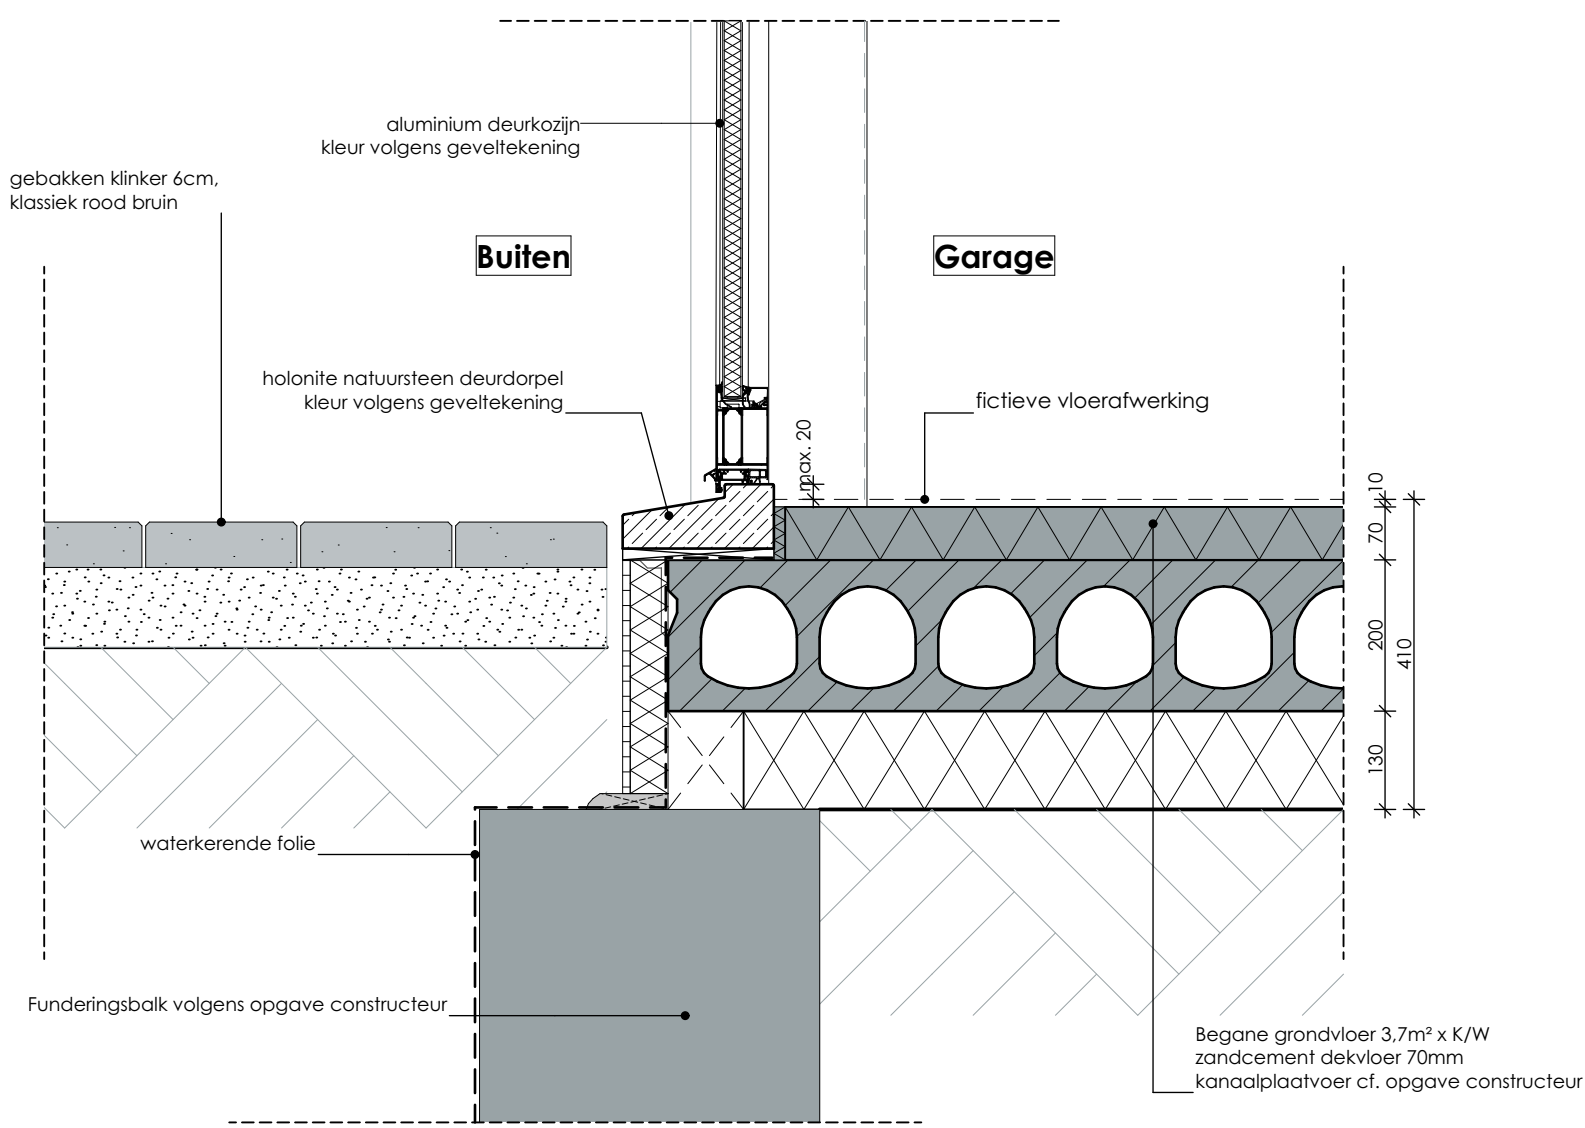

> PROJECT	> REVISIE
3359	31.12.2025
> DATUM	> SCHAAAL
31.12.2025	1:10
> FORMAAT	
A3	