

'T WOULD

GEBRUIKSFUNCTIES

>
PROJECT
3359

>
DOC NR
OV510












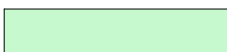
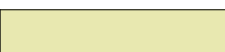





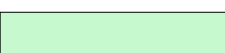

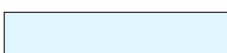












>
STATUS
DEFINITIEF
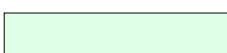
>
DATUM
31.12.2025

>
REVISIE
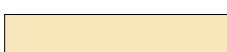
> mulderblauw


>
GEBRUIKSFUNCTIES

	Gemeenschappelijke ruimte		Bijeenkomstfunctie - kinder- opvang <4 jaar met bedgebied		Logiesfunctie in logiesgebouw
	Woonfunctie in woongebouw		Bijeenkomstfunctie - voor alcoholgebruik		Onderwijsfunctie
	Woonfunctie		Celfunctie		Onderwijsfunctie - basisonderwijs
	Woonfunctie - kamerverhuur		Celfunctie - bezoekers		Sportfunctie
	Woonfunctie - woonwagen		Celfunctie - cel		Winkelfunctie
	Woonfunctie - zorg		Celfunctie - cellingebouw		Overige gebruiksfunctie
	Woonfunctie - zorg >500m2		Gezondheidszorgfunctie		Overige gebruiksfunctie - personenvervoer
	Bijeenkomstfunctie		Gezondheidszorgfunctie met bedgebied		Overige gebruiksfunctie - stallen motorvoertuigen
	Bijeenkomstfunctie - sport kijken		Industriefunctie		Bouwwerk geen gebouw zijnde
	Bijeenkomstfunctie - kinderopvang		Industriefunctie - licht		
	Bijeenkomstfunctie - kinderopvang met bedgebied		Kantoorfunctie		
	Bijeenkomstfunctie - kinderopvang <4 jaar		Logiesfunctie		

510 Gebruiksoppervlakte per gebruiksfunctie			
Gebruiksfunctie	Verdieping	GBO in m²	Inhoud in m3
Overige gebruiksfunctie			
	00 BEGANE GROND	80	225
		80 m²	225 m³
Woonfunctie			
	00 BEGANE GROND	135	378
	01 1E VERDIEPING	103	288
	02 2E VERDIEPING	80	160
		318 m²	826 m³
		398 m²	1.051 m³

BEGANE GROND

> 'TWOUD
NIJKERK

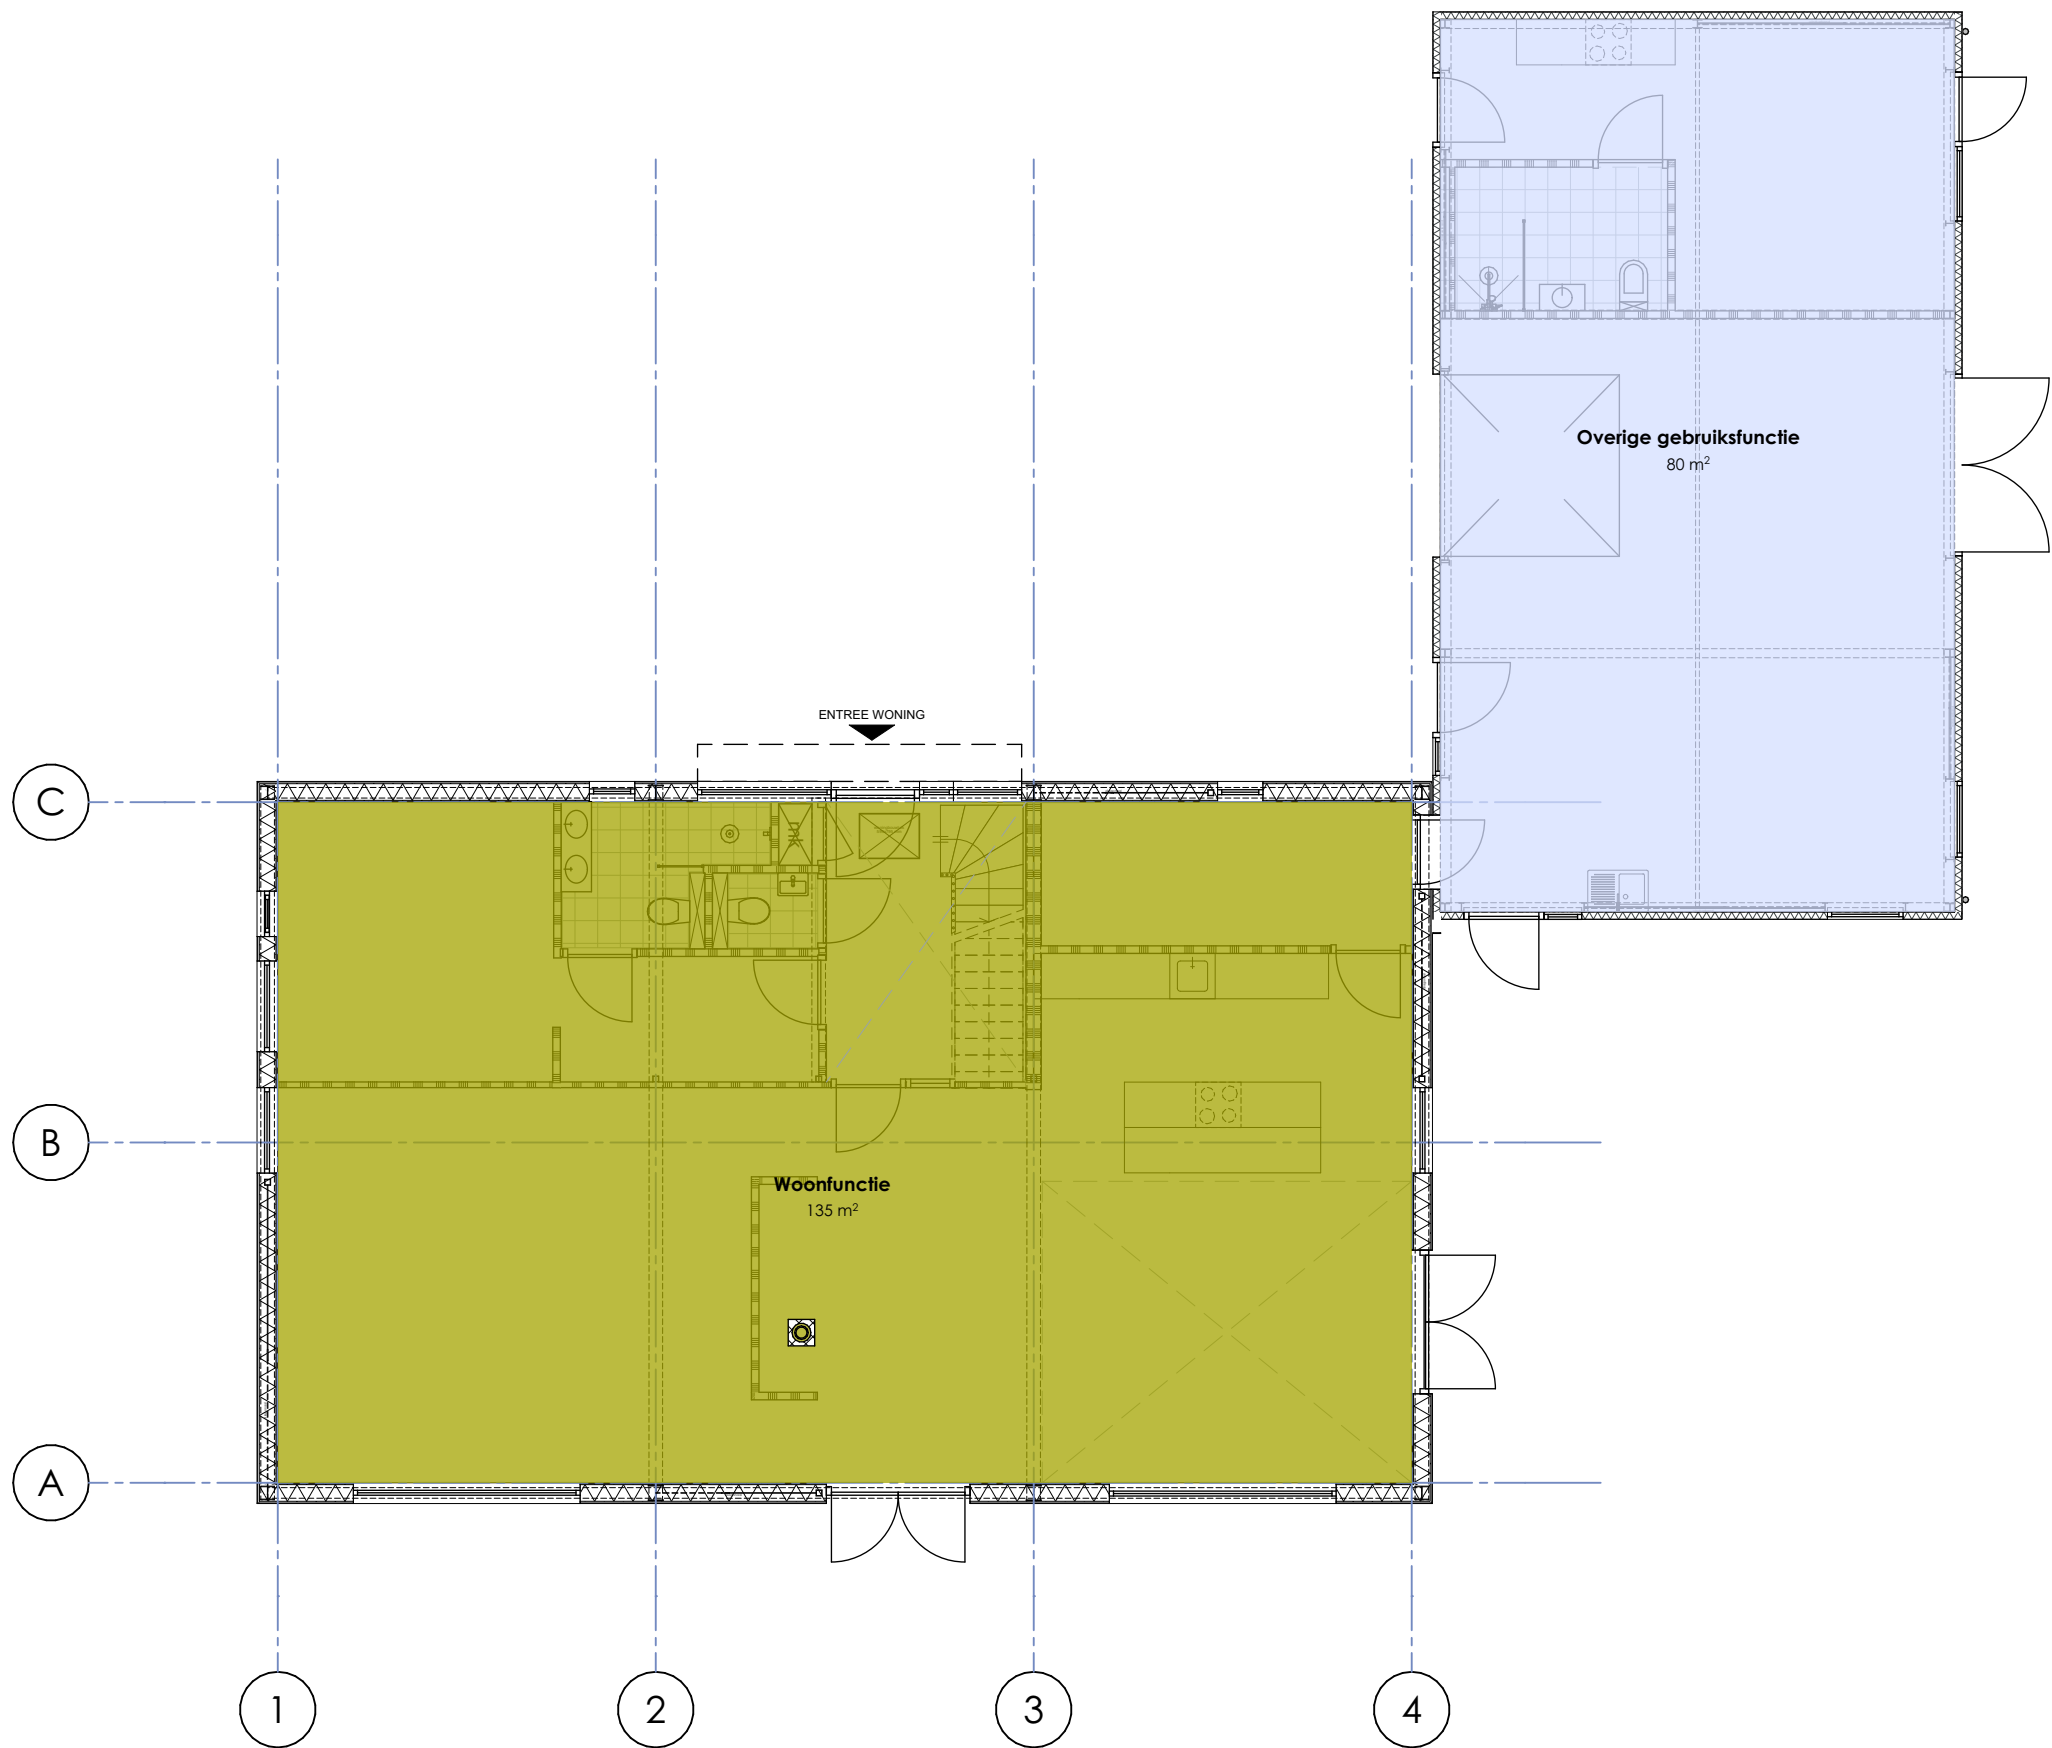


> mulderblauw

> PROJECT
3359
> FORMAAT
A3
> SCHAAAL
1:100

OV510.00

1E VERDIEPING

T W O U D
NIJKERK

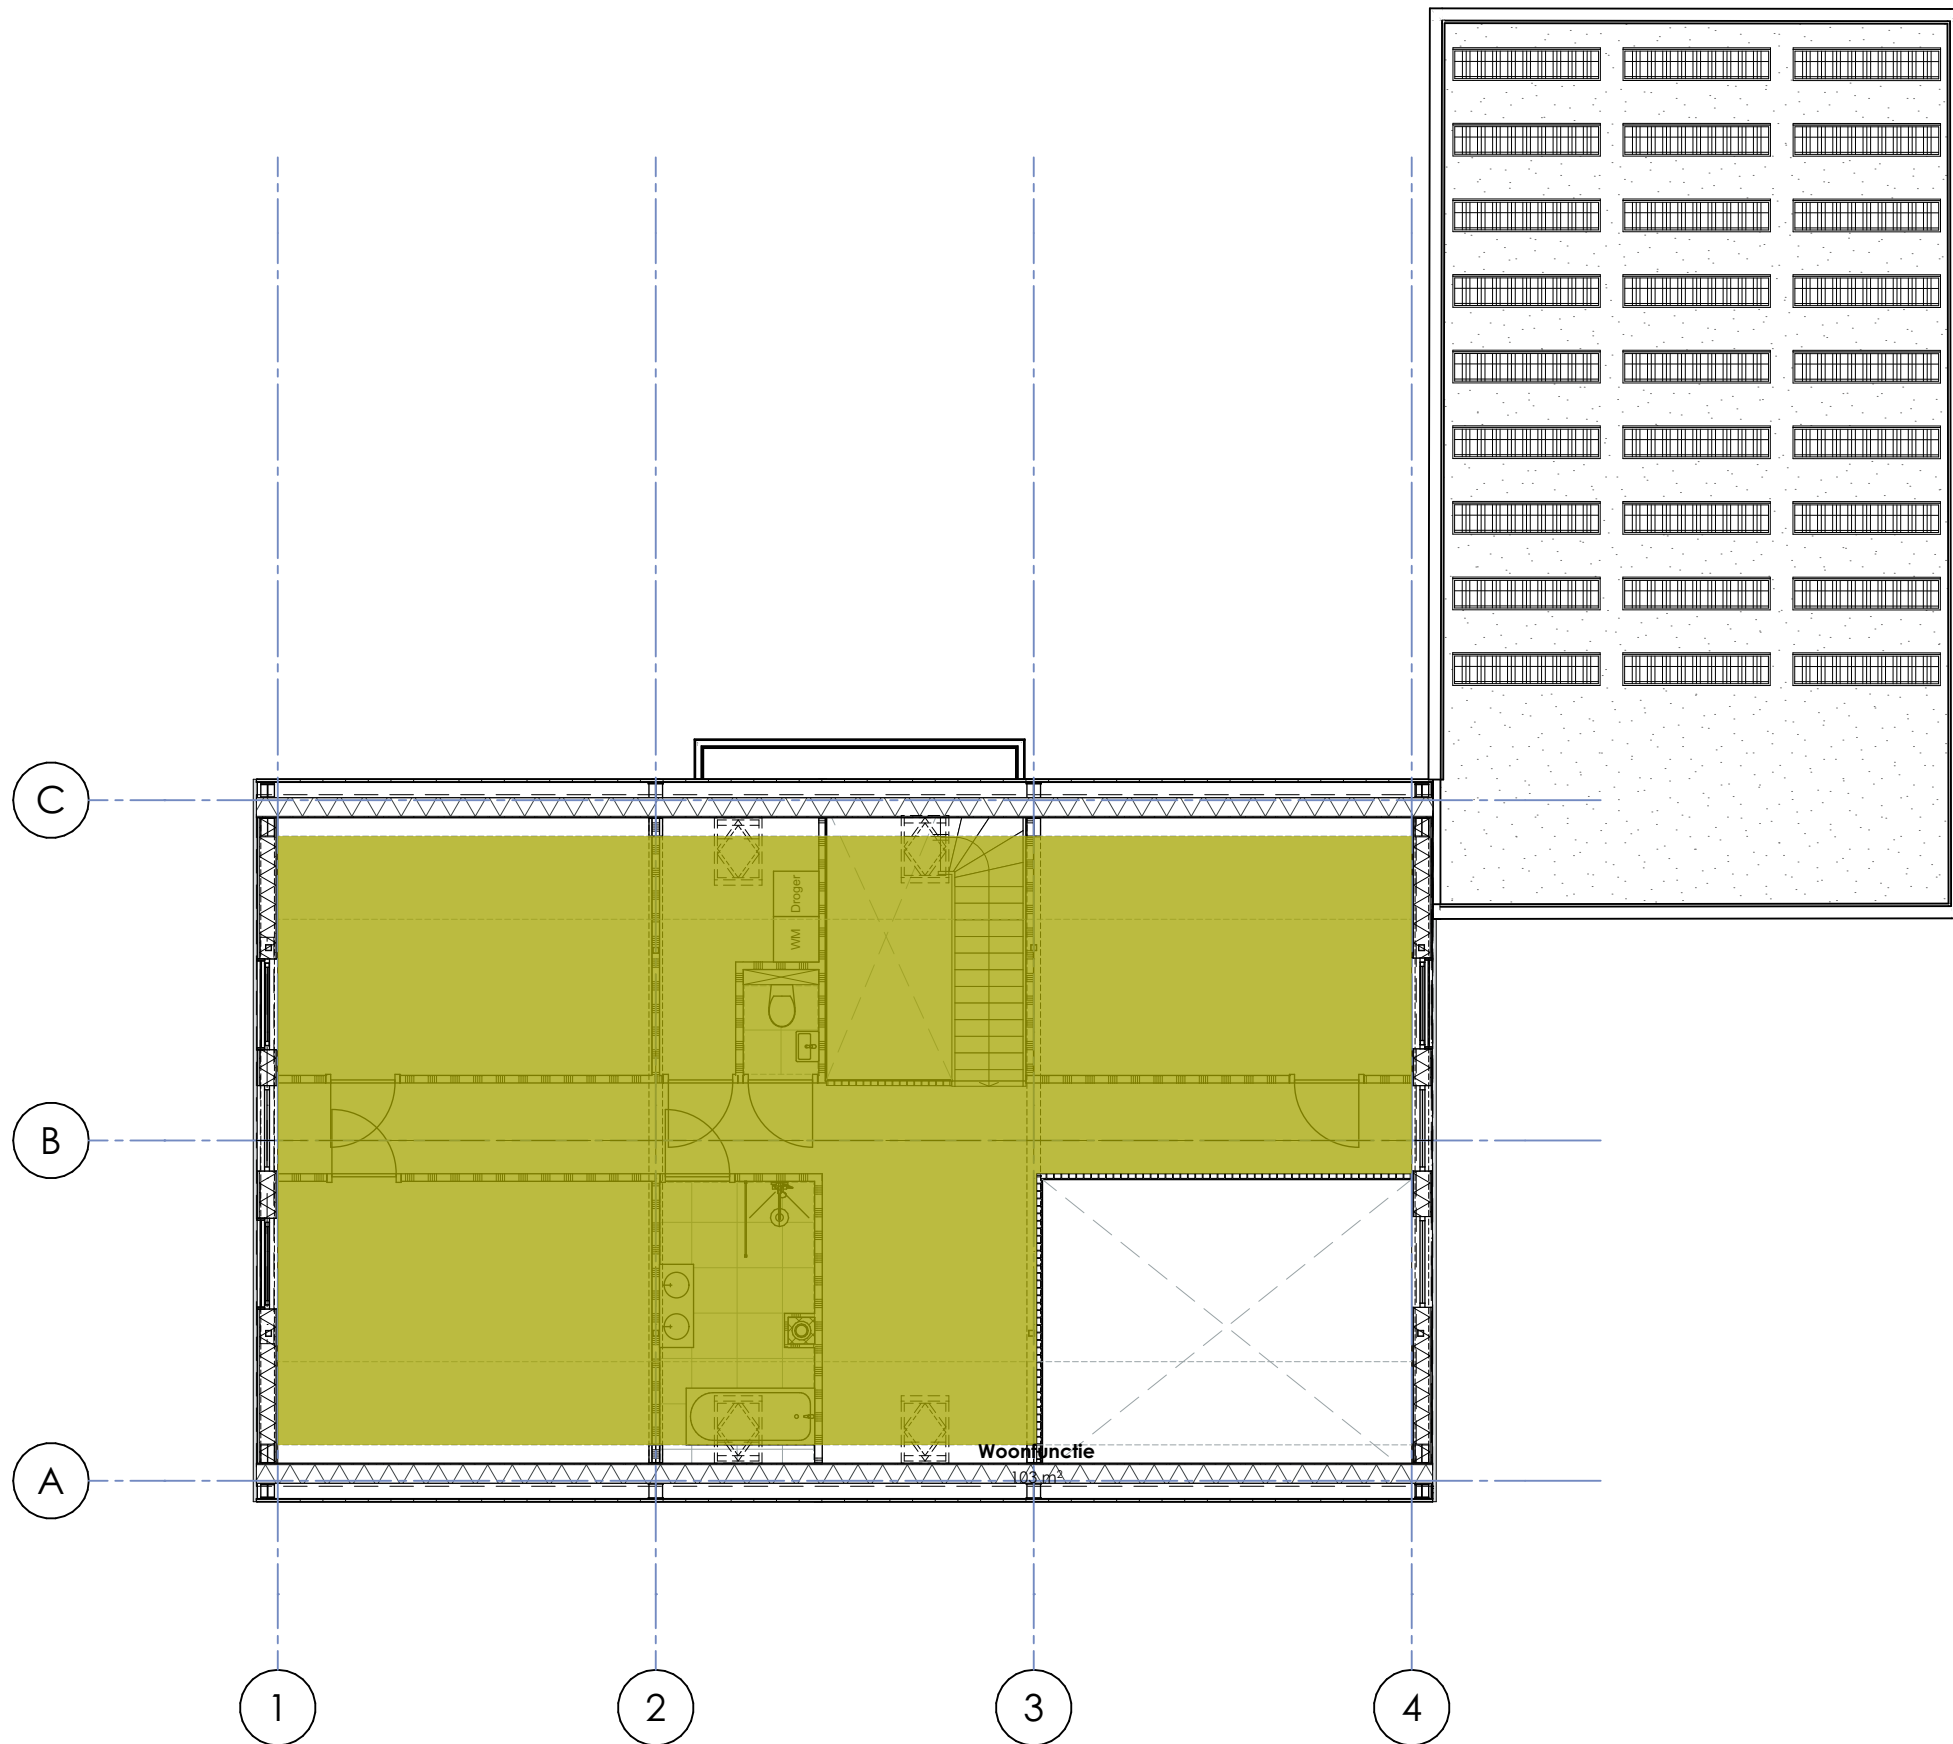

> mulderblauw

>
PROJECT
3359


>
FORMAAT
A3

➤ **SCHAAL**
1:100

OV510.01

2E VERDIEPING

> 'TWOUD
NIJKERK

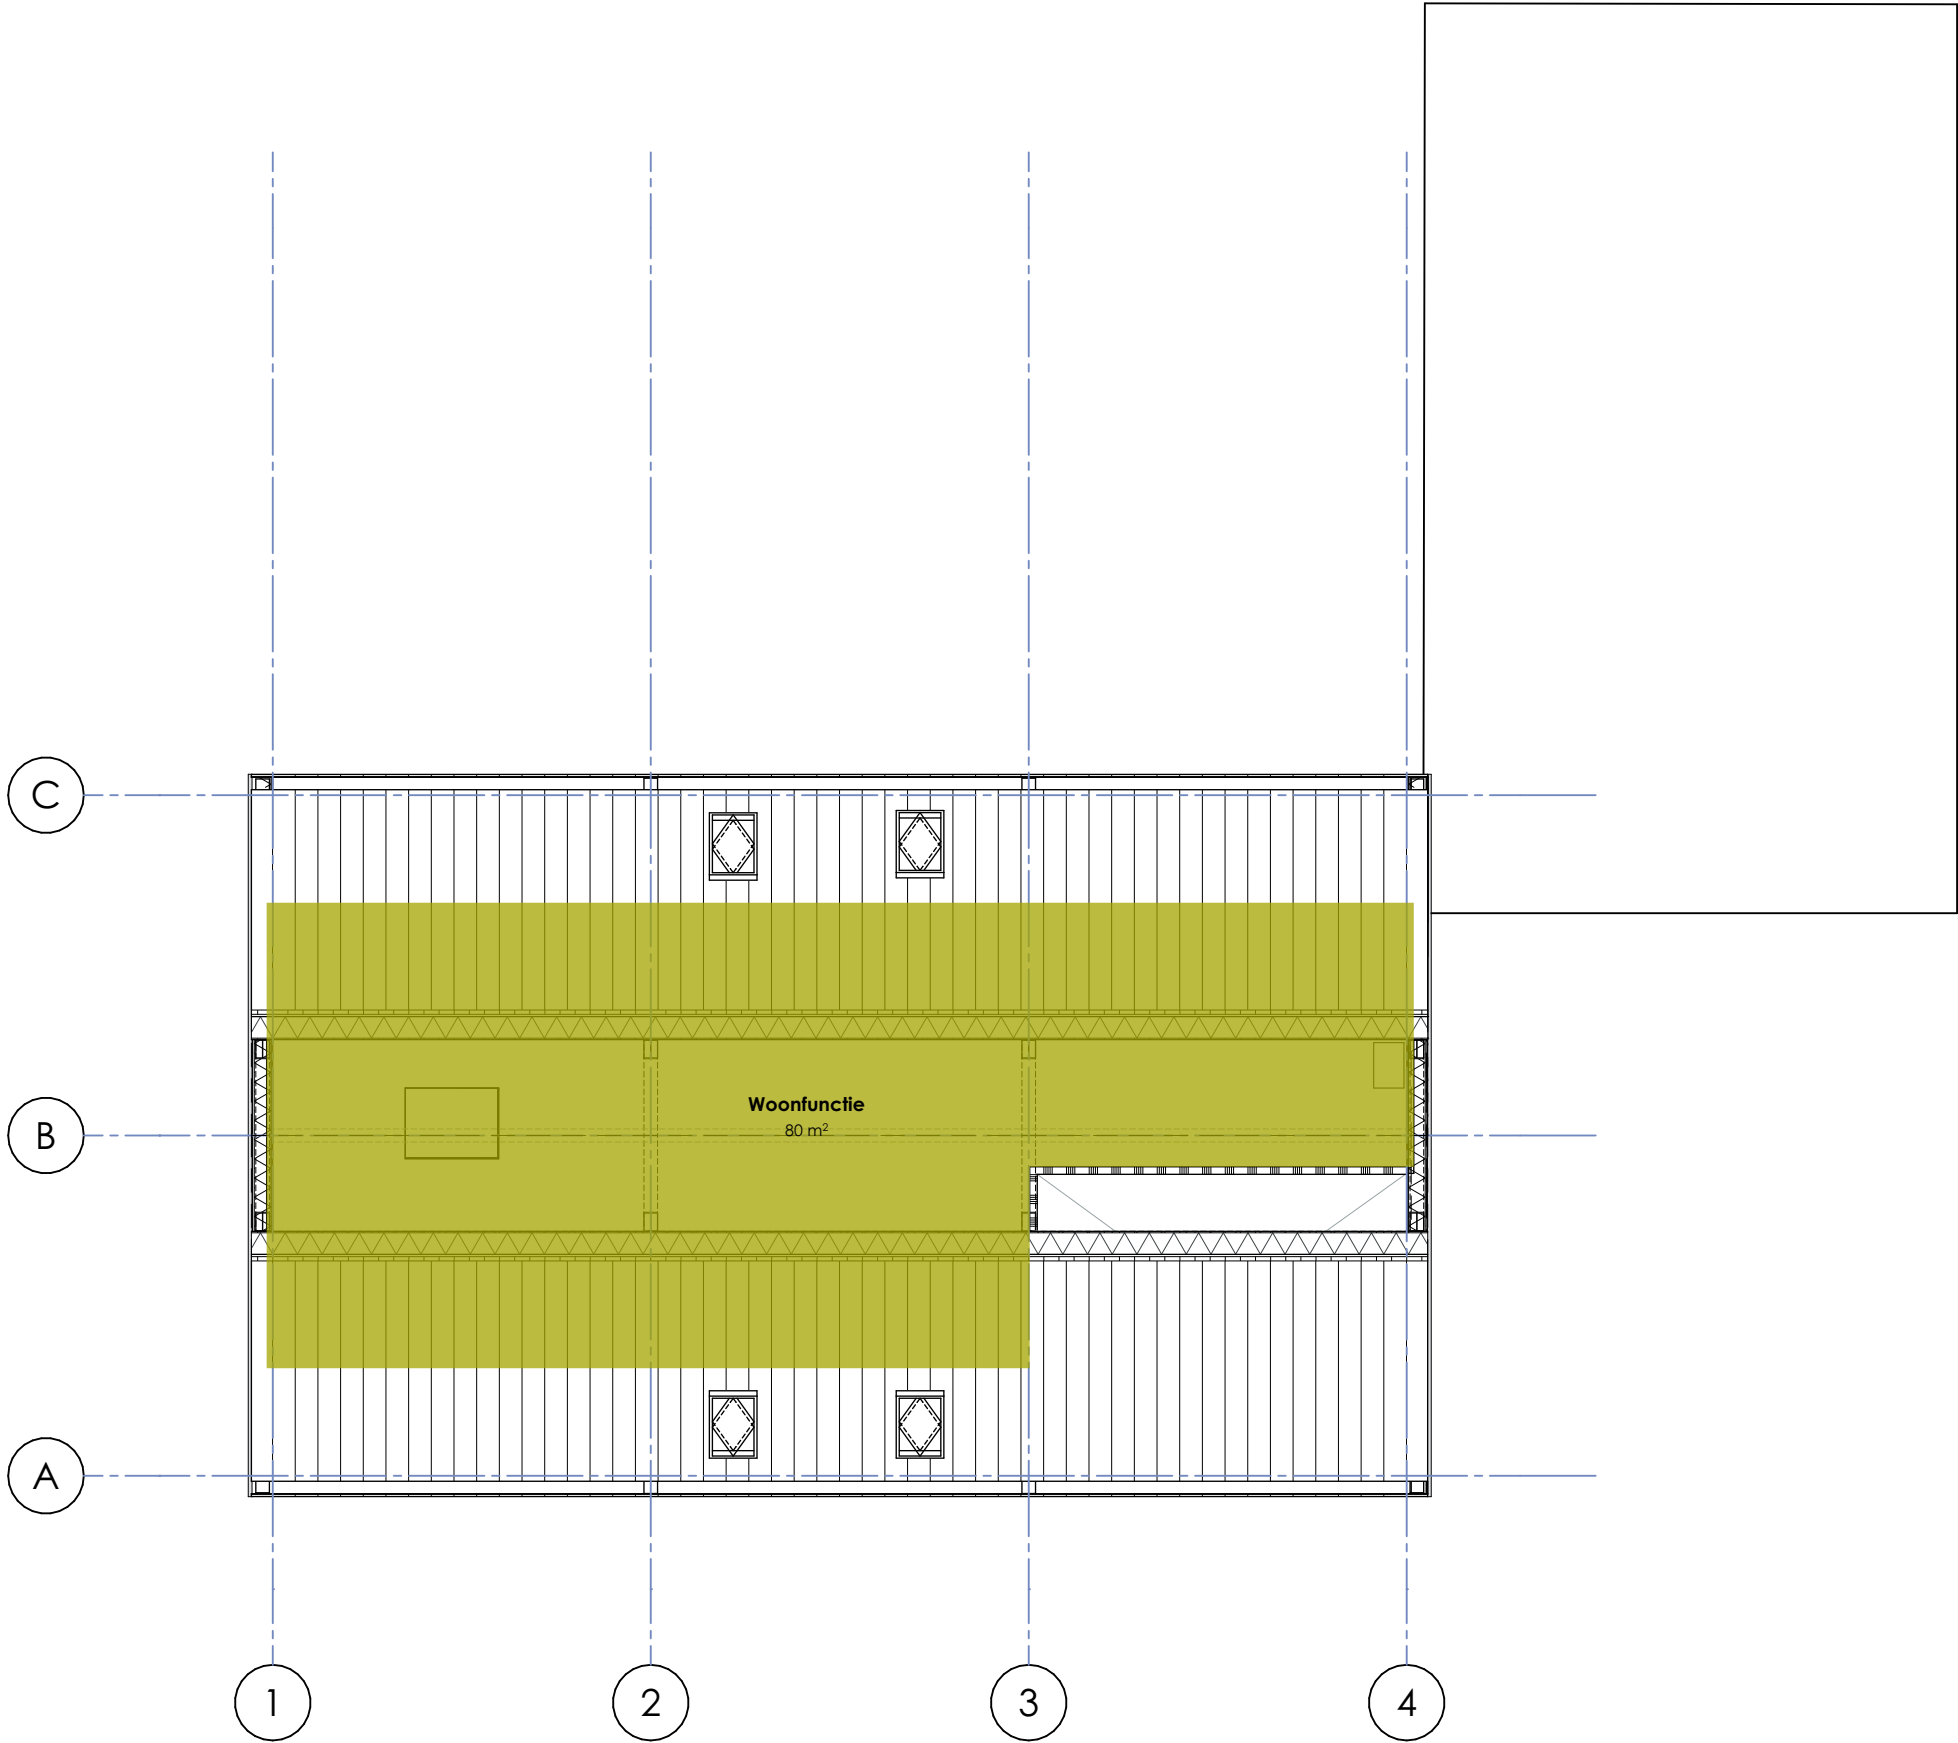

> mulderblauw


> PROJECT
3359
> FORMAAT
A3

> SCHAAAL
1:100

OV510.02

DAKVERDIEPING

>
'TWOUD
NIJKERK

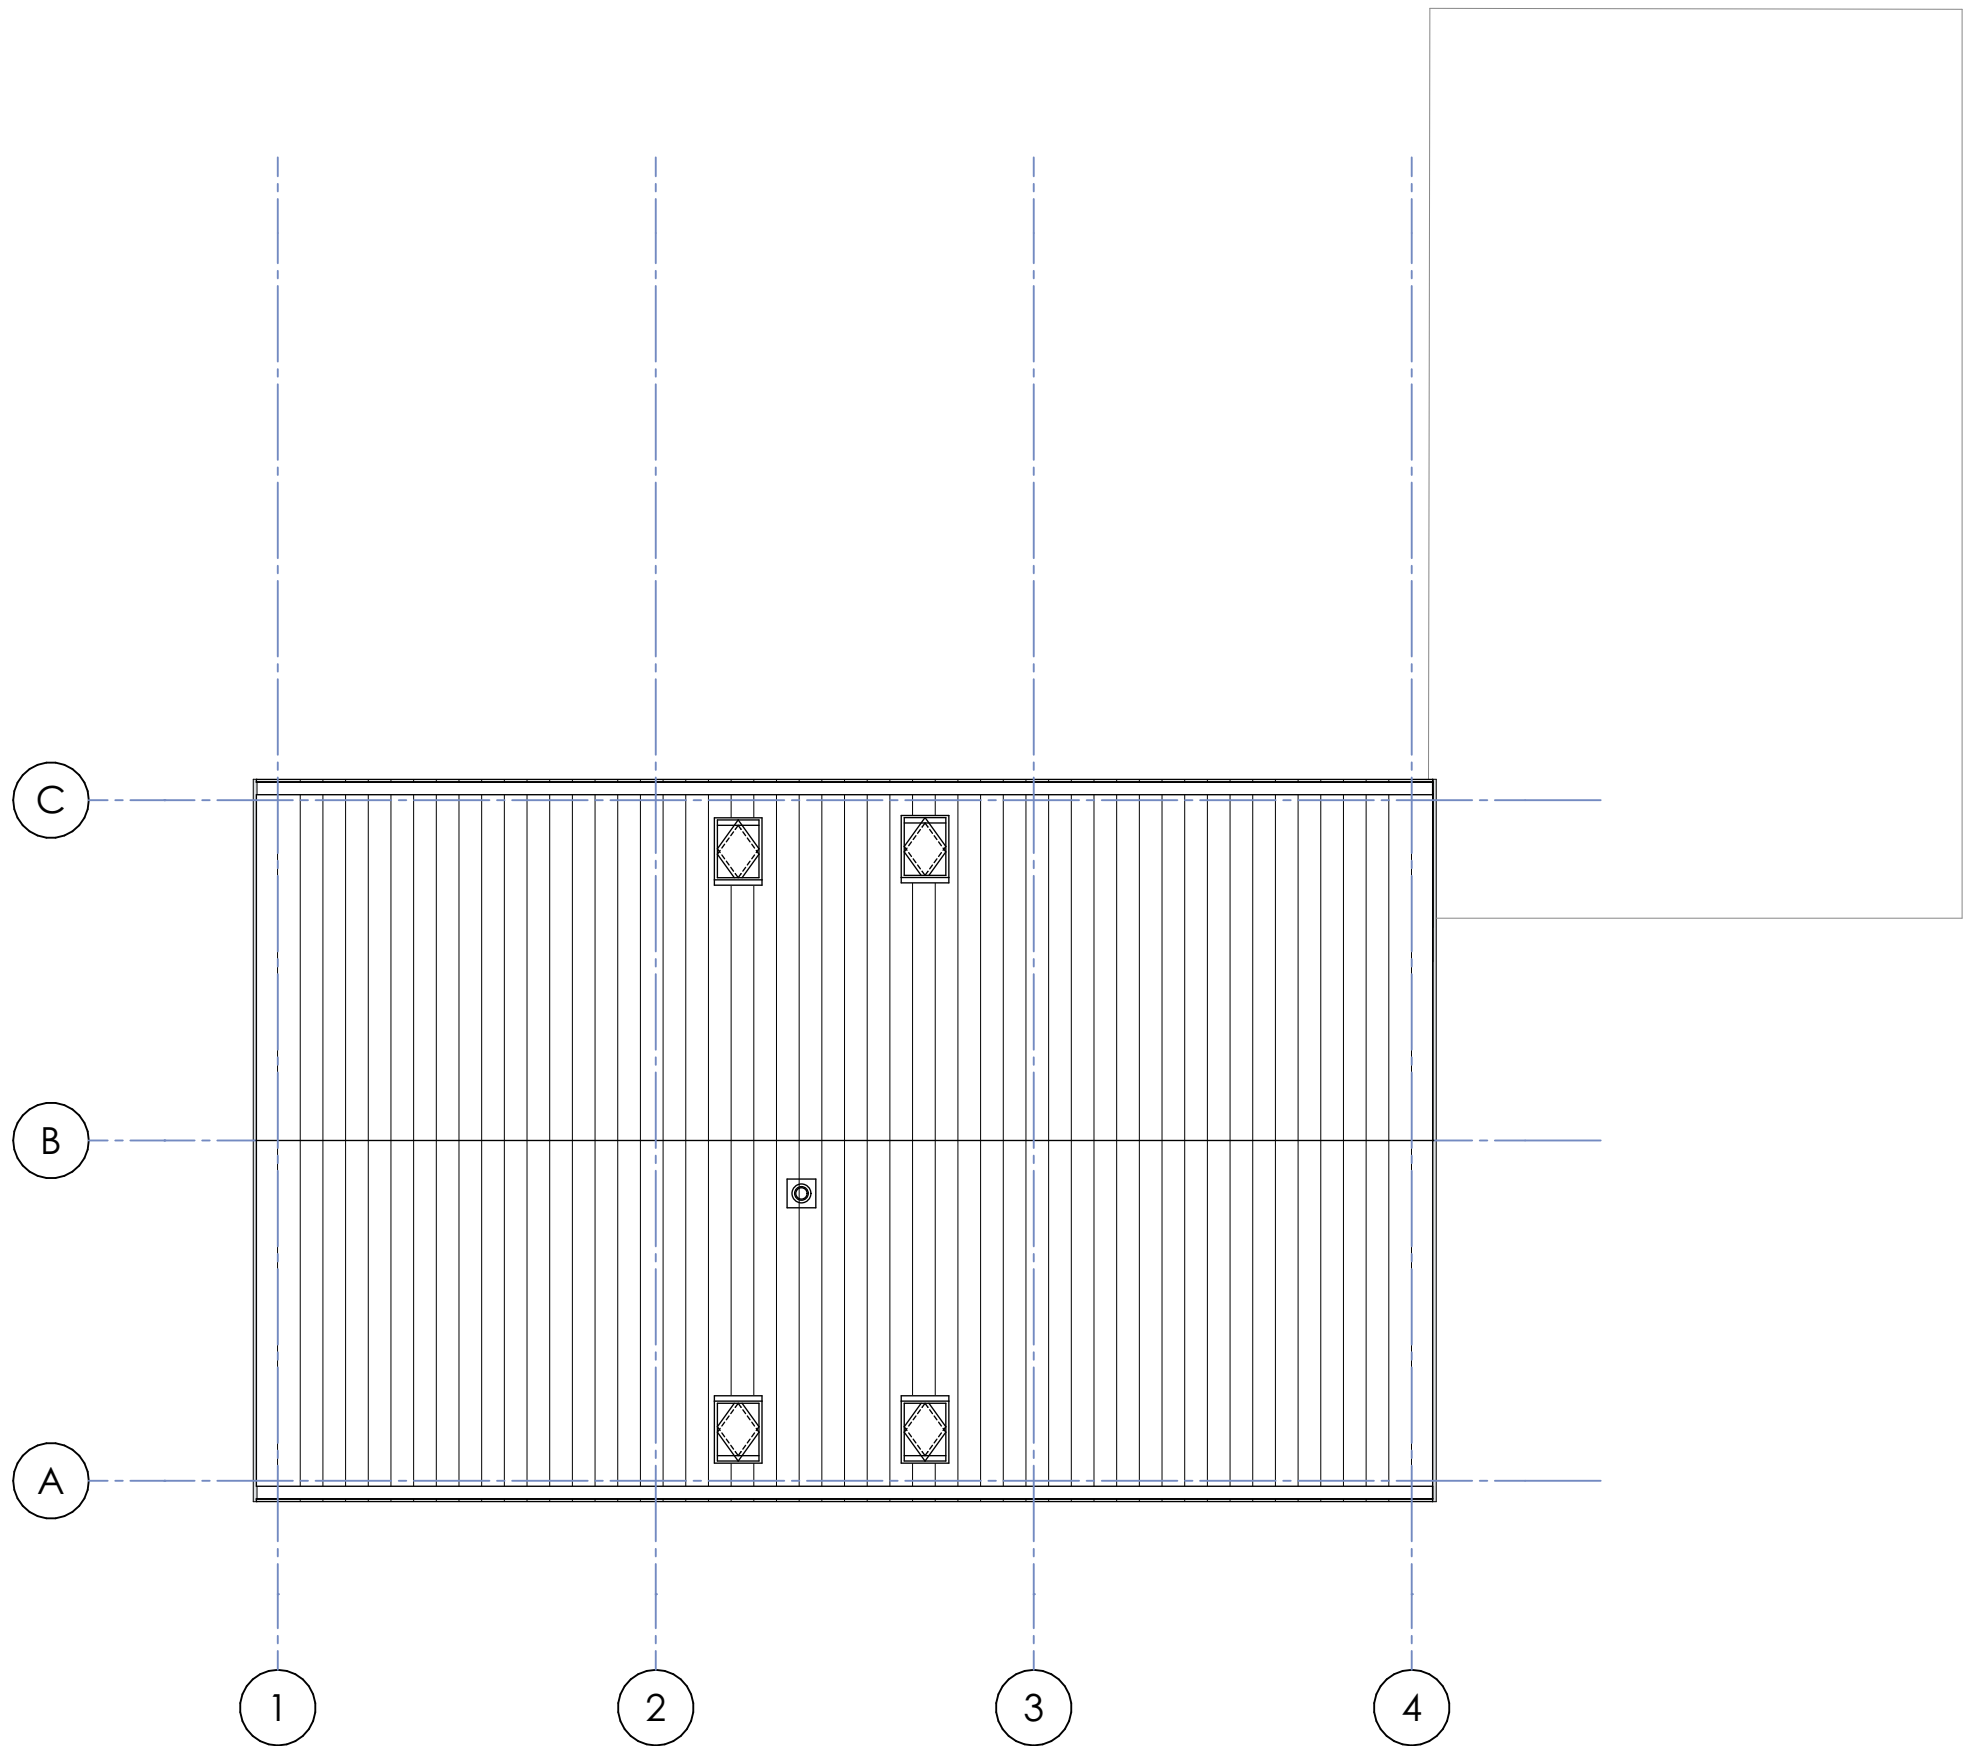

> mulderblauw

>
PROJECT
3359
>
FORMAAT
A3
>
SCHAAL
1:100

OV510.03