




GEVEL 3



GEVEL 1

- > **GEVEL**
- Bamboo planken (verticaal), type: Yara
 - Bamboo planken (horizontaal), type: Yara
 - Buitenkozijnen, aluminium, kleur: C33 gemoffeld
 - Buitenkozijnen, aluminium, kleur: antraciet grijs
 - Betonnen dakpannen, kleur: mat zwart
 - Dakramen, aluminium, kleur: C33 gemoffeld
 - Transparant HR++ (veiligheids)beglazing
 - Hekwerken: Volglazen balustrade
 - Dakgoot: Aluminium
 - Daktrim: Zetwerk, kleur: RAL 7014 antracietgrijs
 - Daktrim bijgebouw: Dekijst met kroel, RAL 7016 antracietgrijs
 - Boisdeed: Kleur: mat zwart

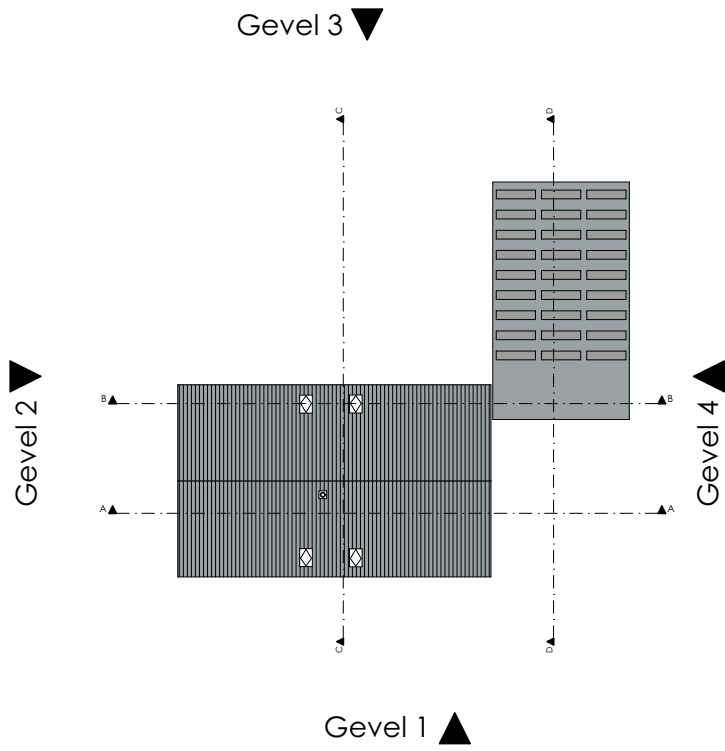

> **WIJZIGINGEN:**

Wijz. nr.	Omschrijving

- > Peil = 0 = x,xx+NAP
- > Alle maten in het werk te controleren
- > Informatie van adviseurs (bijv. brand, geluid en installaties) zijn ter indicatie op tekening Mulderblauw overgenomen. In geval van tegenstrijdigheden tussen deze stukken zijn de stukken van de betreffende adviseur bindend. De verantwoordelijkheid van de juiste uitvoering van dit advies ligt bij de desbetreffende adviseur.

'T WOULD
NIJKERK

> **GEVELS**
GEVEL G1 - G3

> **DOC NR**
OV201

> **STATUS**
DEFINITIEF

> DATUM 31.12.2025	> SCHAAL 1:50	> PROJECT 3359
> REVISIE 16.04.2024	> FORMAAT A1	> TEKENAAR KIM

> **mulderblauw**

> **Mulderblauw**
www.mulderblauw.nl

Leidschendam

@mulderblauw.nl