



OOSTGEVEL

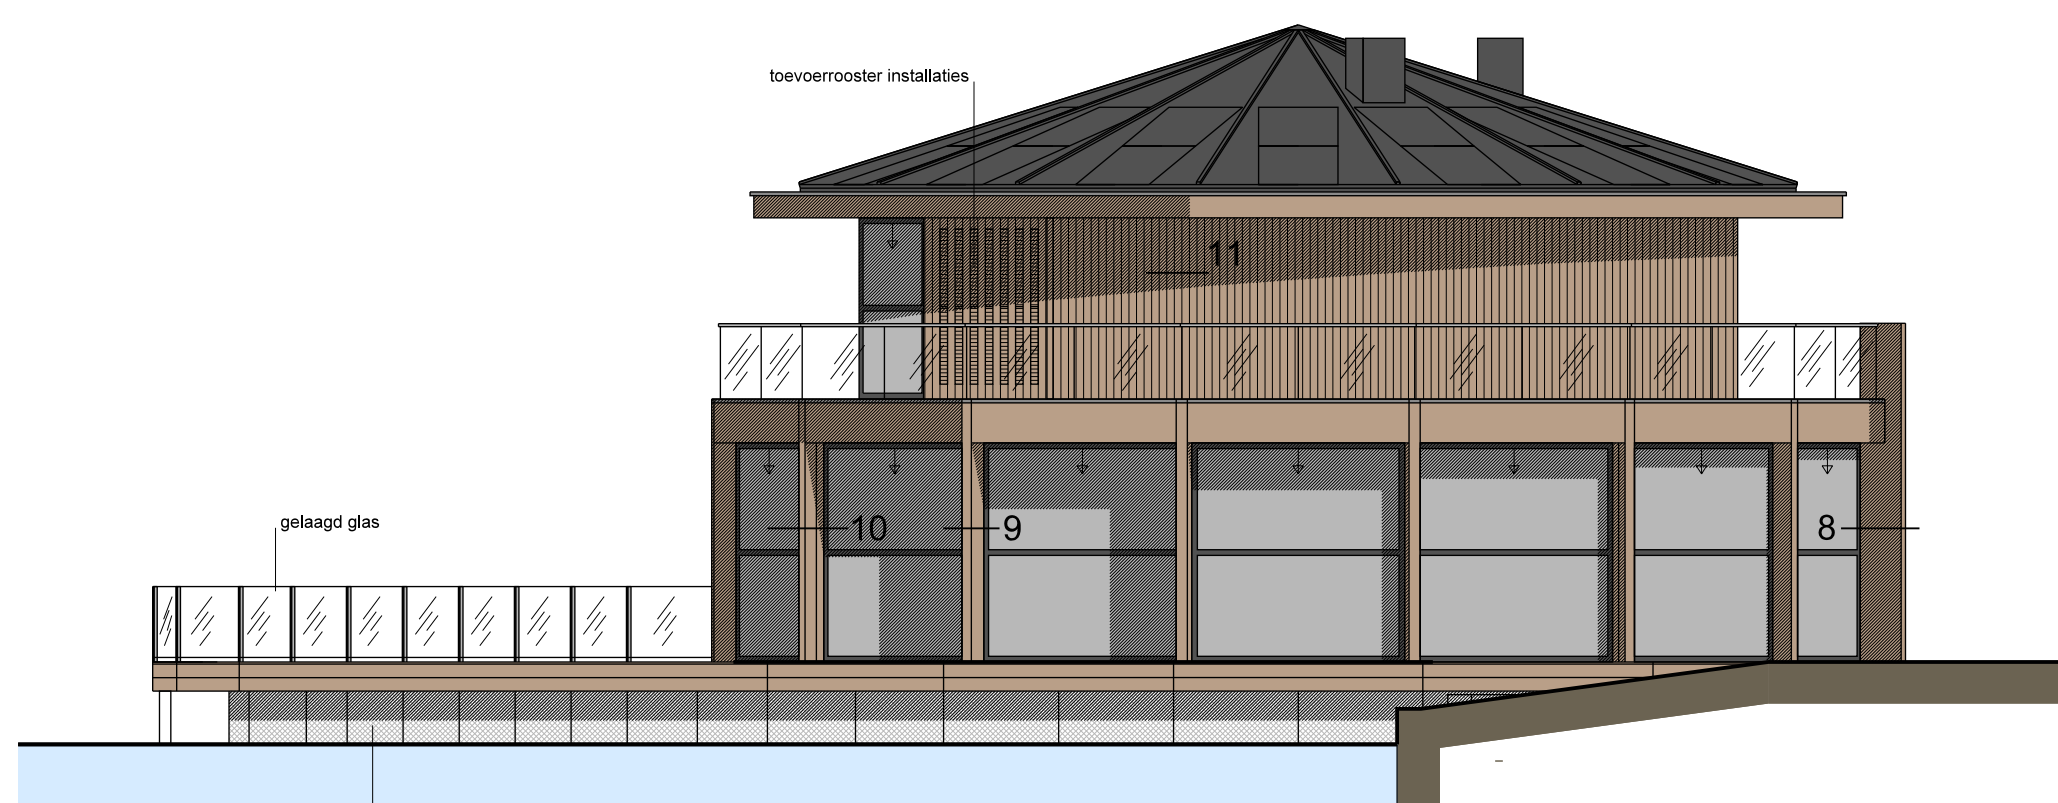

ZUIDGEVEL

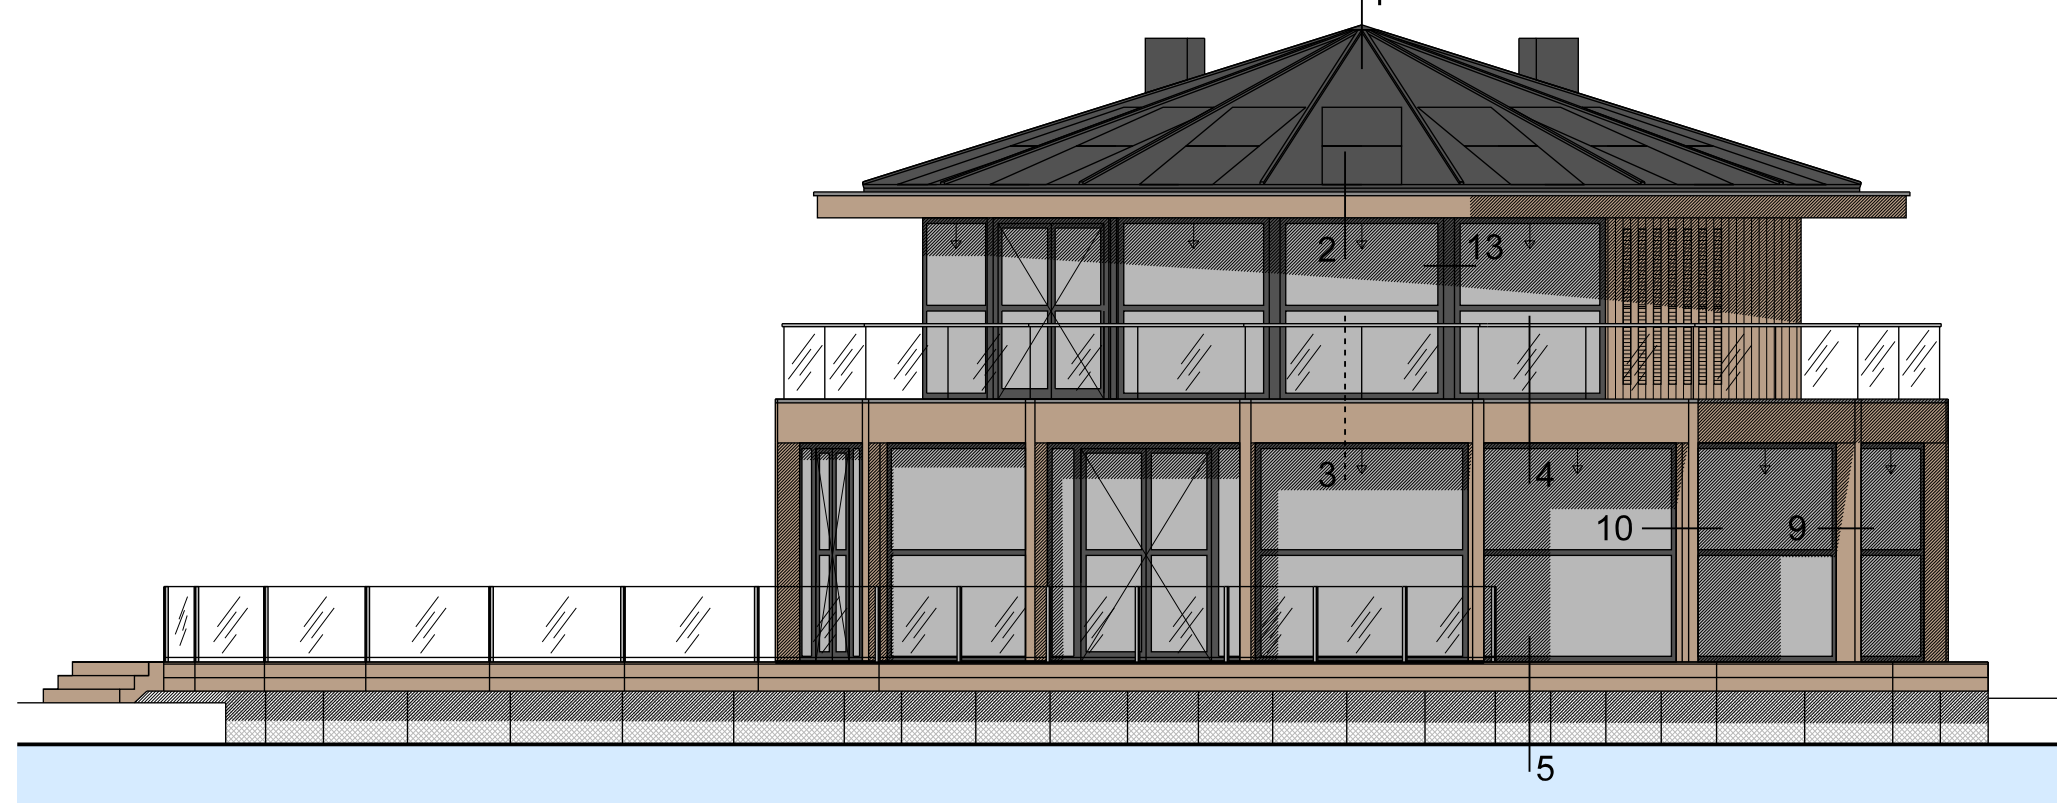

WESTGEVEL




NOORDGEVEL

Oppervlakte/Inhoud	
Bebouwd oppervlak boven Peil: 180 m2	
Bebouwd oppervlak onder Peil: 30 m2	
Bruto inhoud boven Peil: 1099 m3	
Bruto inhoud onder Peil: 90 m3	
Bruto vloeroppervlak: 322 m2	
Gebruiksoppervlakte:	
bijeenkomstfunctie: 241,3 m2	
industriefunctie: 5,0 m2	
overige gebruiksfunctie: 51,5 m2	
totaal: 297,8 m2	
Verblijfsgebied:	
bijeenkomstfunctie: 184,9 m2	
industriefunctie: 5,0 m2	
overige gebruiksfunctie: -	
totaal: 189,9 m2	


← A →

← A →

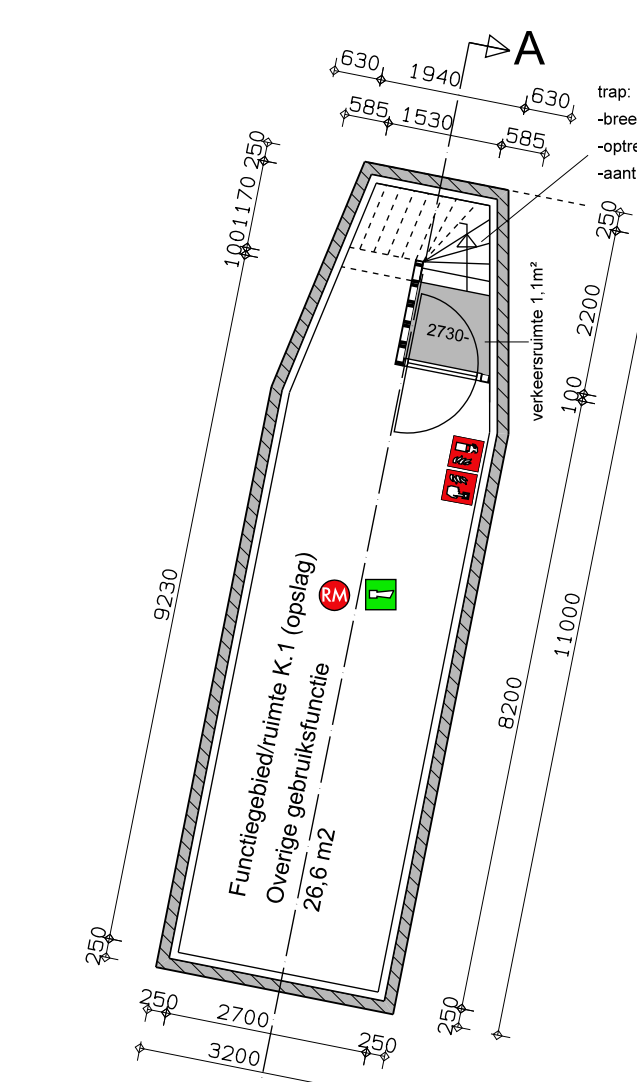

Kelder (2730+peil)

verblifgebied -
gebruiksoppervlakte overige gebruiksfunctie: 28,6 m2
bruto vloeroppervlakte: 33,8 m2

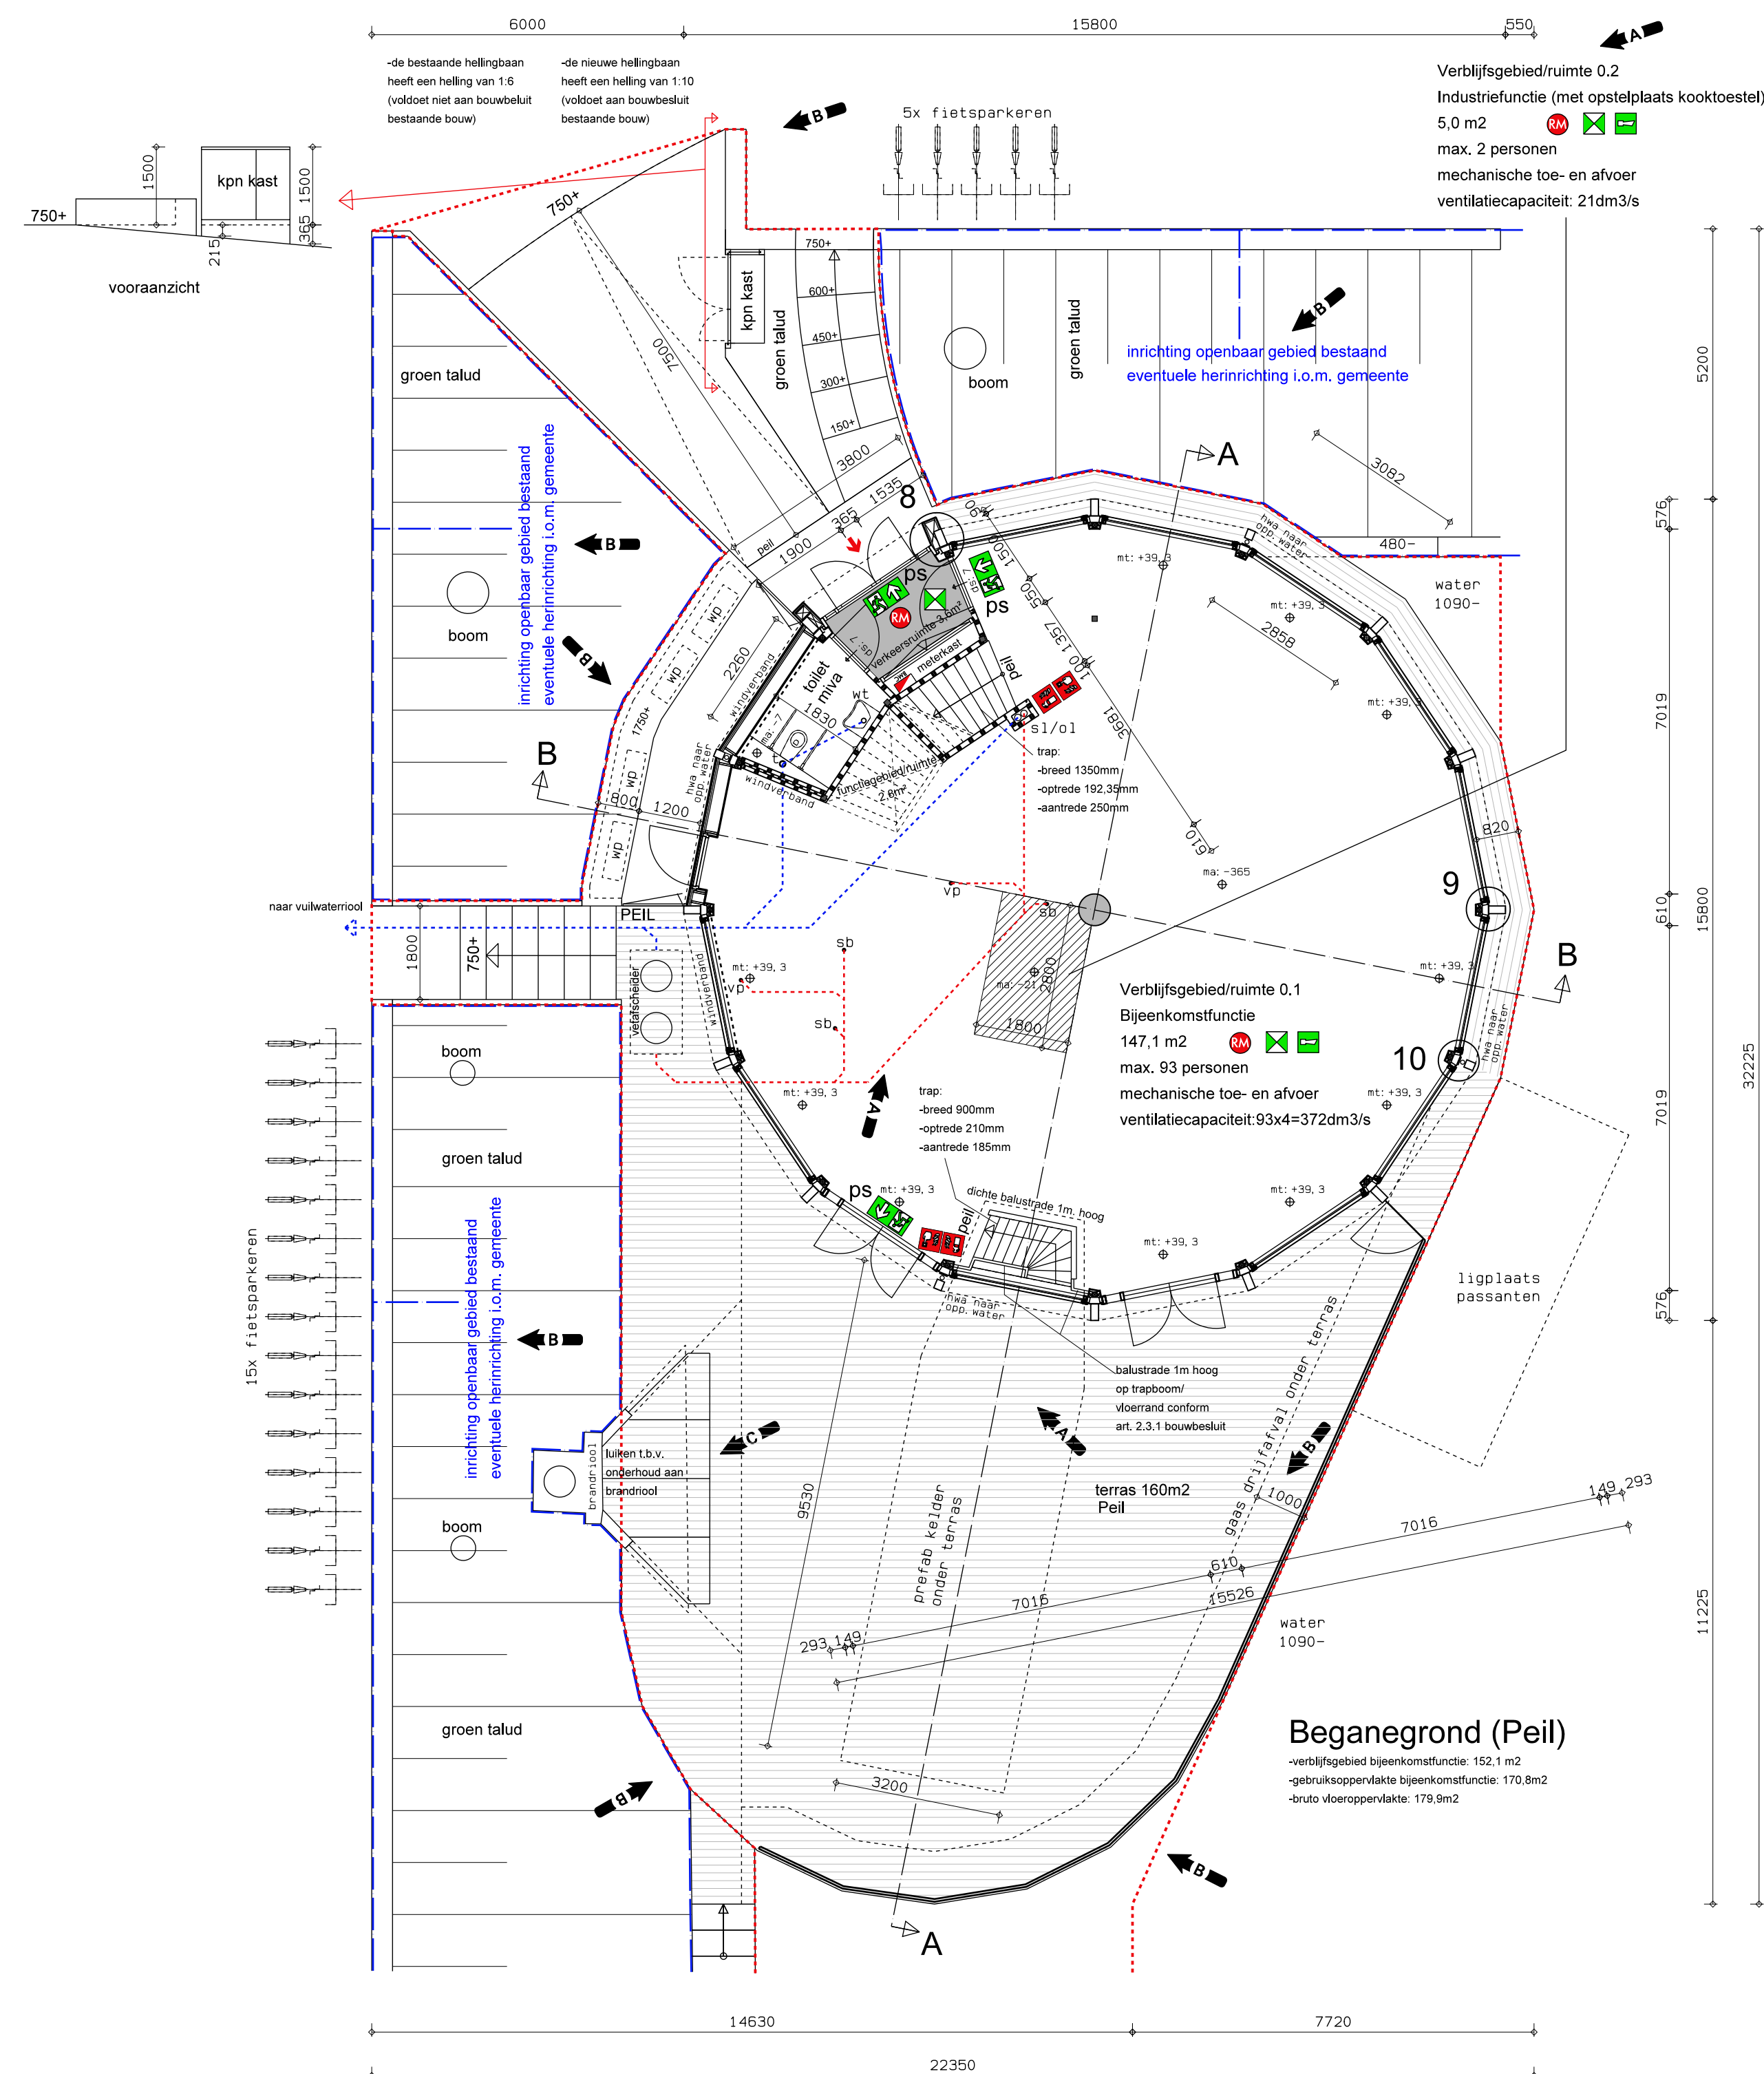


Begane grond (Peil)

verblifgebied bijeenkomstfunctie: 184,9 m2
gebruiksoppervlakte bijeenkomstfunctie: 170,8 m2
bruto vloeroppervlakte: 179,8 m2


← A →

← A →

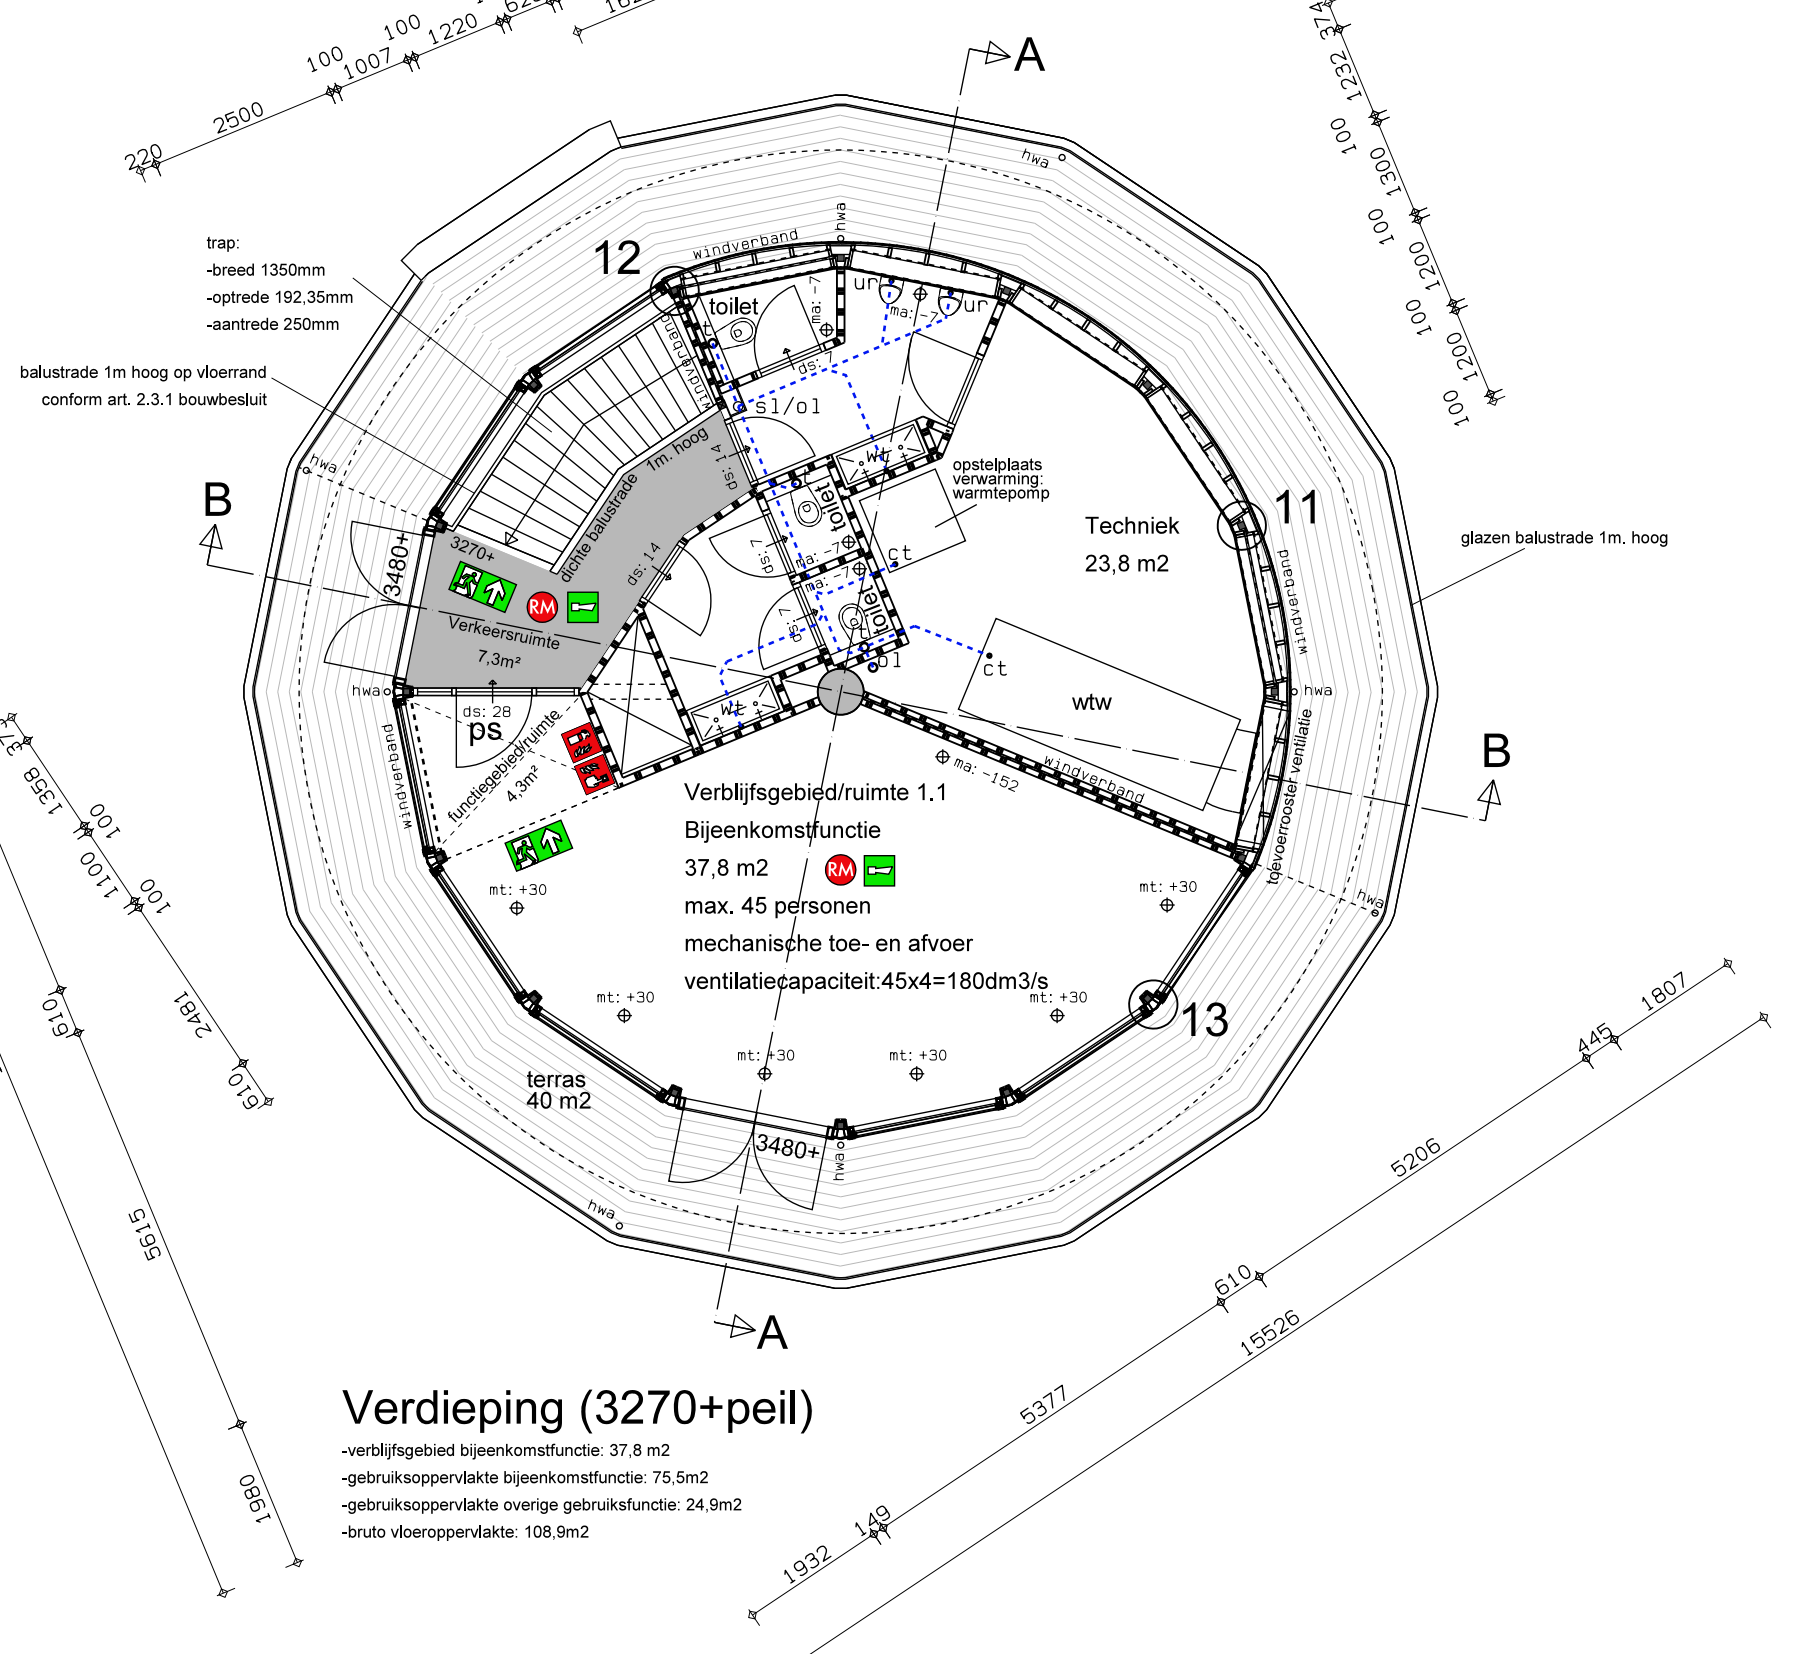


Verdieping (3270+peil)

verblifgebied bijeenkomstfunctie: 37,8 m2
gebruiksoppervlakte bijeenkomstfunctie: 34,8 m2
bruto vloeroppervlakte: 108,8 m2

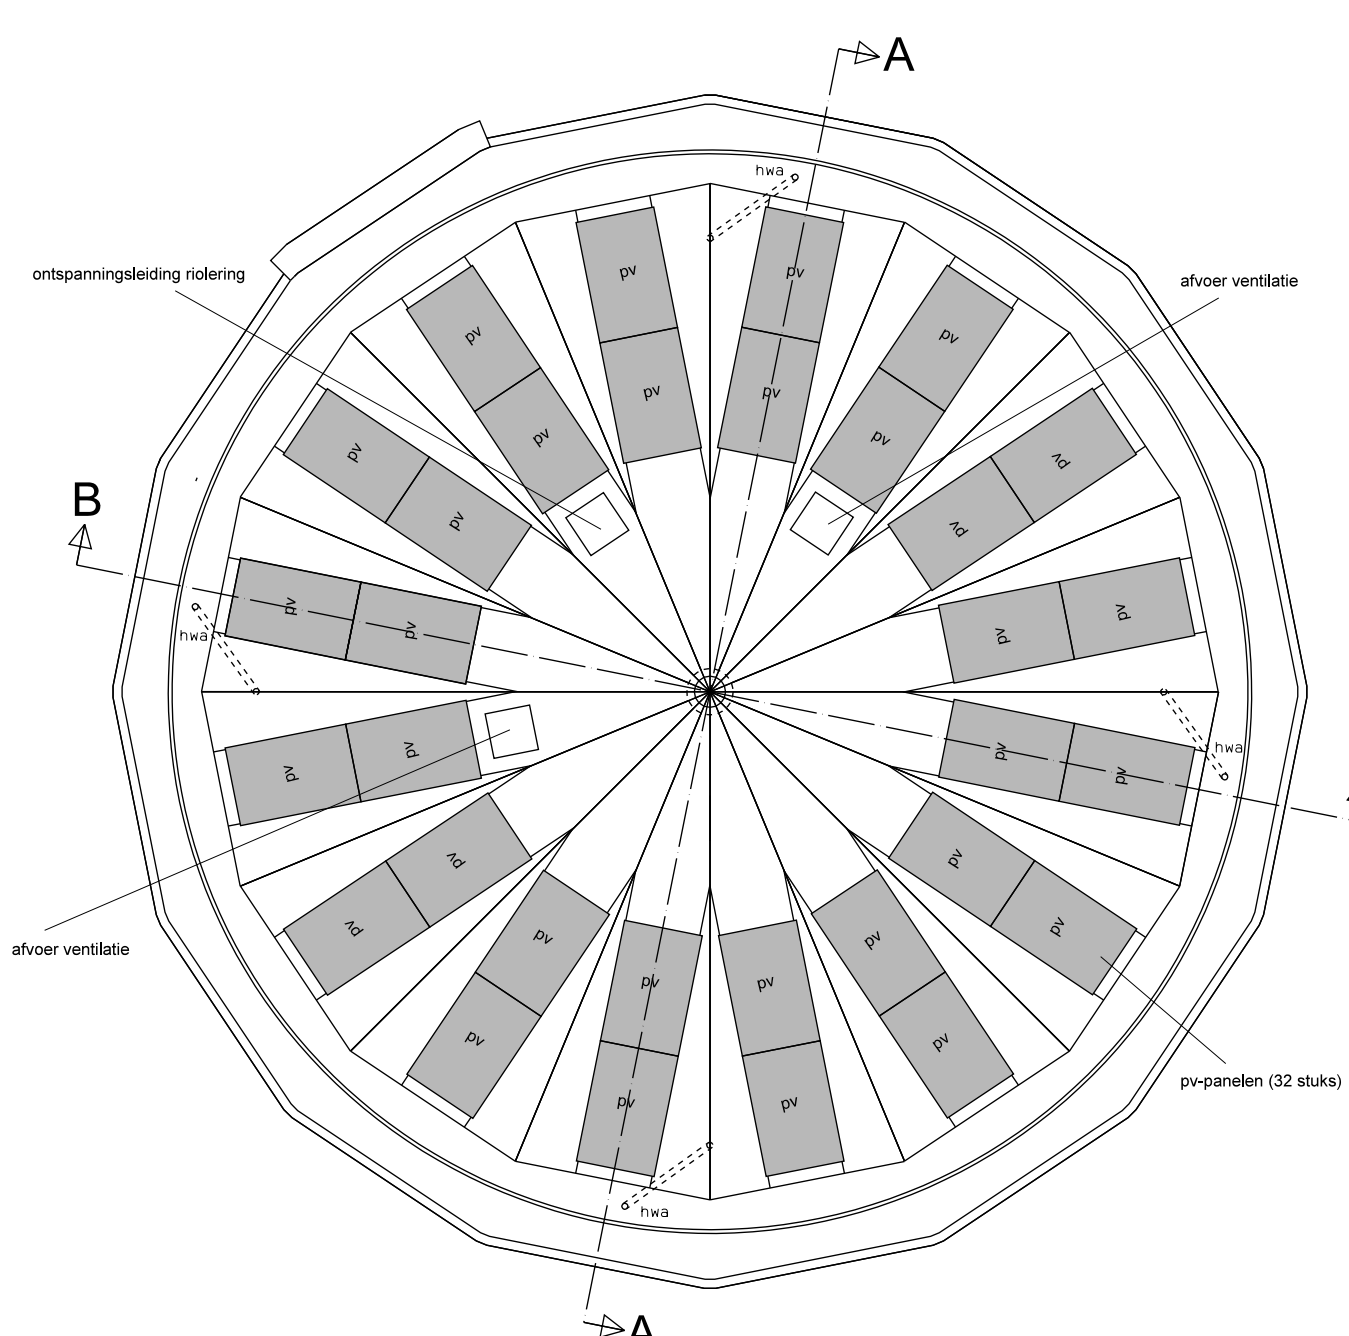


Dakaanzicht

3270+peil

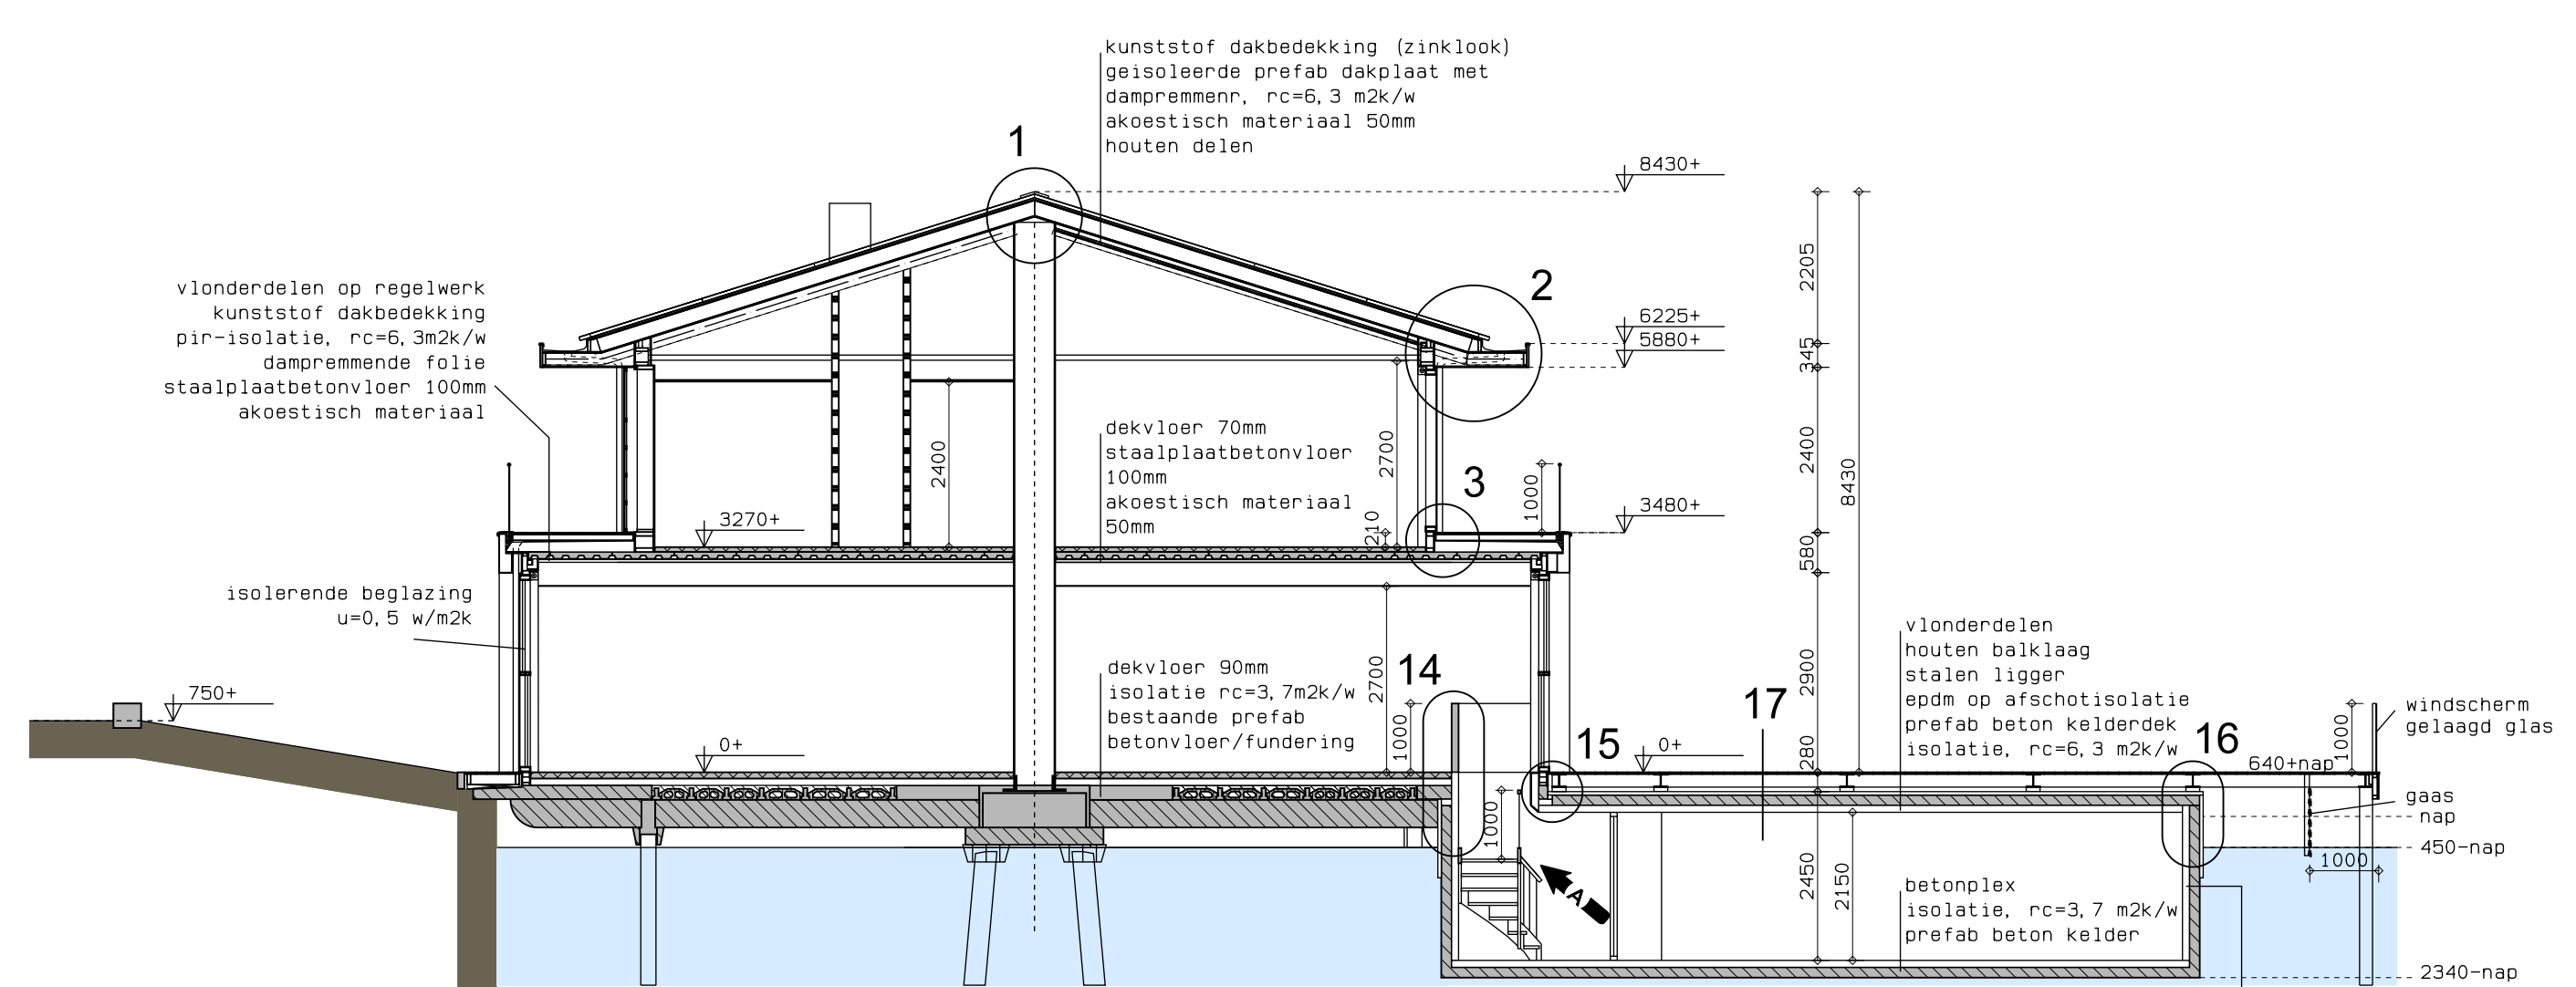

DOORSNEDE A-A

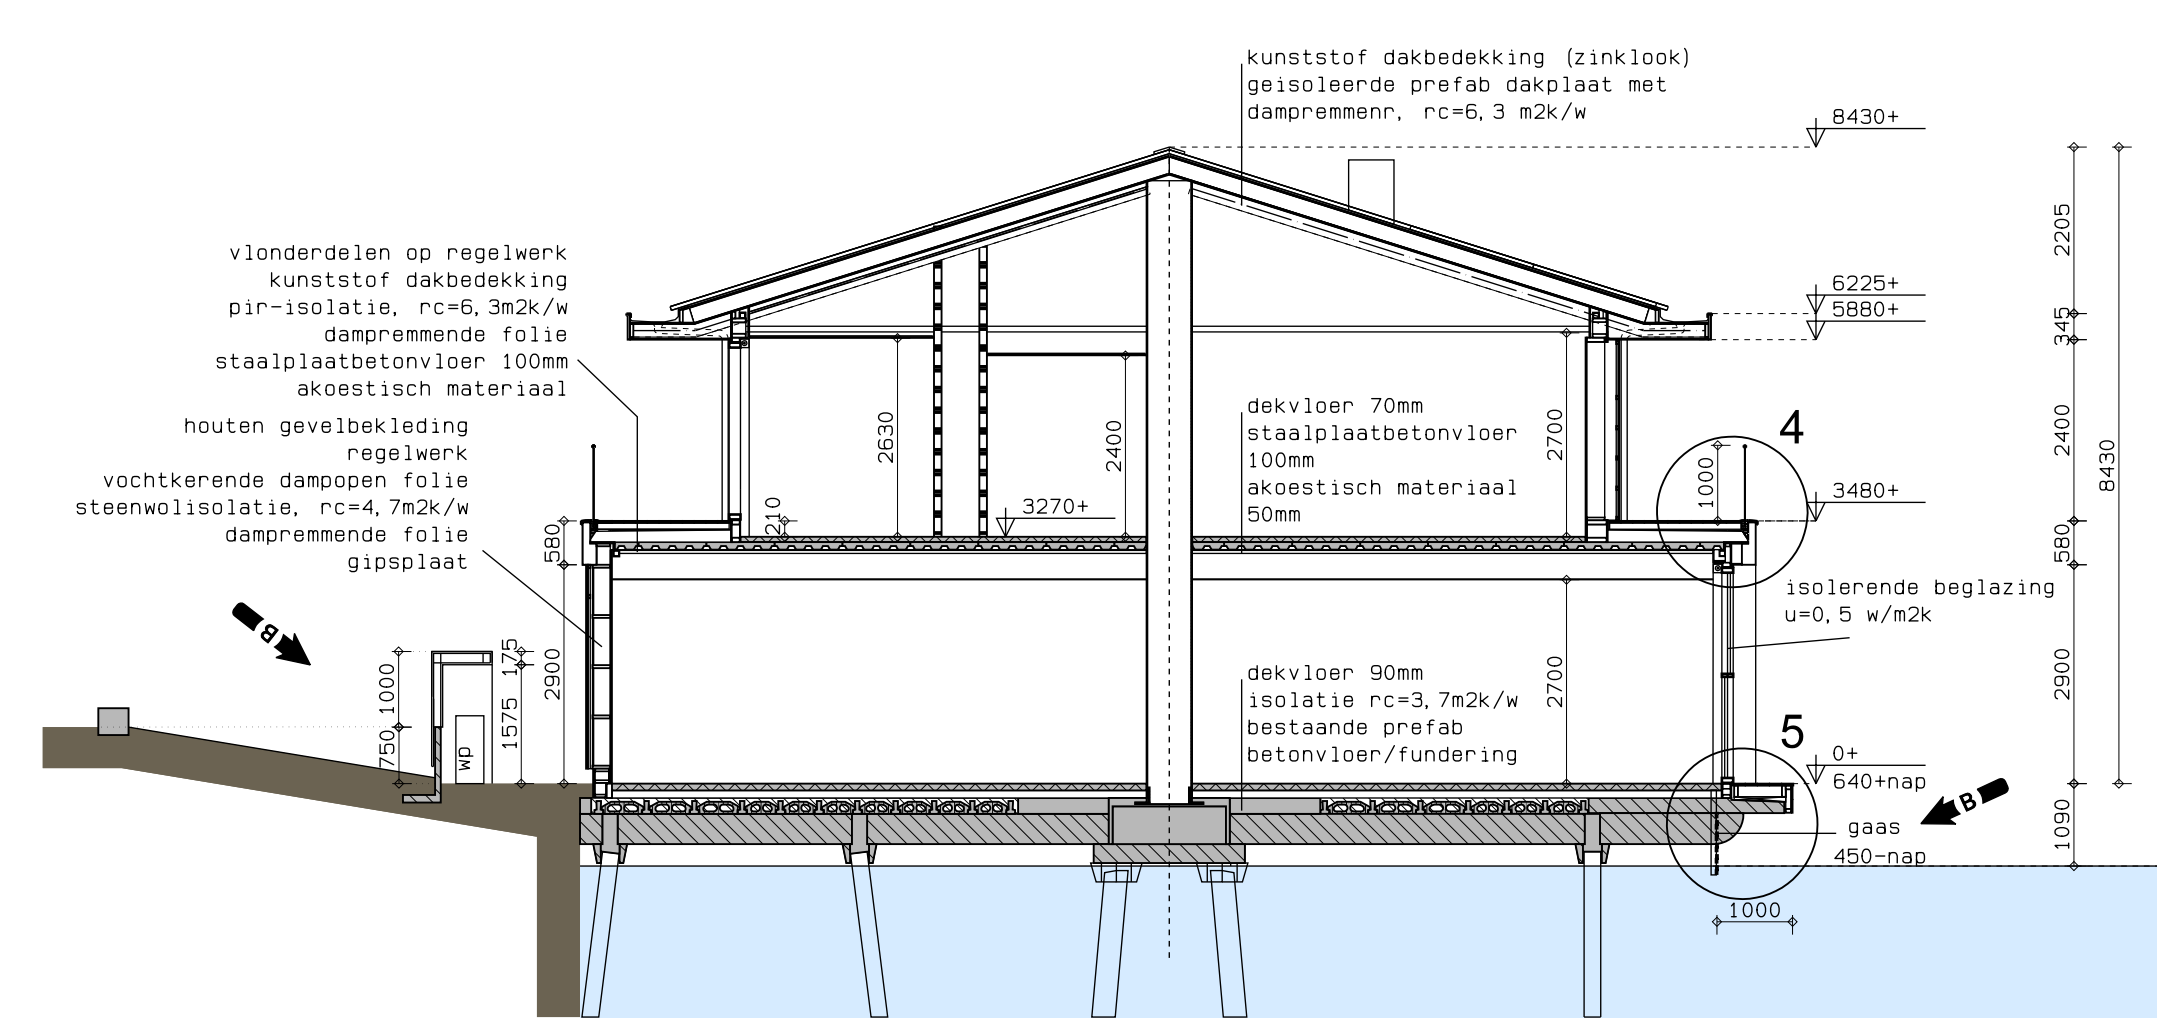

DOORSNEDE B-B

BRANDVEILIGHEID

- brandmeldinstallatie
- handbrandblusser 6 liter
- handbrandmelder
- ruimte voorzien van automatische rookmelder (conform NEN 2555)
- ruimte voorzien van slow whoop
- ruimte voorzien van noodverlichting
- vluchtrouteaanduiding
- paniekkluiting

-Het gehele gebouw is 1 (sub-)brandcompartiment

-Brandklasse gevelbekleding: D

-Geen hoofddraagconstructie (vloer < 5m)

AFMETINGEN BRUIKBAAARHEID

- ALLE DEUREN HEBBEN EEN VRIJE DOORGANG VAN MINIMAAL 850x2300 (b.v.v. overige gebruiksfunctie)
- AFMETING TOILETRUIMTES MINIMAAL 900x1200x2300 (BxLxH)
- AFMETING INTEGRAL TOEGANGELIJKE TOILETRUIMTE MINIMAAL 1650x2200x2300 (BxLxH)

WATEROPNAME

- WATEROPNAME CONFORM NEN 2778: GEMIDDELD <0,01kg/(m2 s1/2)
- EN NERGENS >0,2kg/(m2 s1/2)
- VLOERAFKLEURING SANITAIRE RUIMTEN: TEGELWERK
- WANDAFKLEURING SANITAIRE RUIMTEN: TEGELWERK (TOT PLAFOND)

HOOGTEVERSCHILLEN TRAPPEN/HELLINGEN/AFSCHEIDINGEN

- ALLE HOOGTEVERSCHILLEN MEER DAN 20MM WORDEN OVERBRUGD MET EEN TRAP
- ALLE TRAPPEN VOLDOEN AAN ARTIKEL 2.33 VAN HET BOUWESLUIT
- ALLE AFSCHEIDINGEN (VLOER, TRAP) VOLDOEN AAN AFDELING 2.3 VAN HET BOUWESLUIT

TOEGANGELIJKHEID

- DE GEHELE BEGANE GROND IS TOEGANGELIJKHEIDSGESPECTER

RENVOL RIOLERING

- 1 toilet 0110
- 1 wastafel 050
- 10 spoelbak 050
- 1 urinoir 040
- 1 vloerput 075
- 1 condens techniek 040
- 1 standleiding 0110
- 1 ontspanningsleiding 075
- 1 hwa hermetiekwaterafvoer 050

Definieer veltop en dimensionering n.b. door installateur

----- valwaterdood

..... riolering keukens

PLANGRENS


HERBOUW WESTDAM 2 WOERDEN

OPDRACHTGEVER: LOEF EN LU WOERDEN

Plattegronden, doorsneden, gevels

nieuwe toestand

omgevingsvergunning | SCHAAAL: 1:100 | FORMAAT: A0 | STRAATWEG 2A . 3604 BB . MAARSSSEN . T 030-6925525

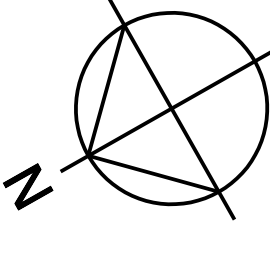

GEW E:

GEW D:

GEW C:

GEW B:

GEW A:

DATUM:

GETEKEND:

WERK:

OV.11