

FOTO 1: BESTAANDE SITUATIE VANAF INRIT OOSTERWEG 6
FOTO GENOMEN VANUIT HET NOORDEN




FOTO 2: BESTAANDE SITUATIE VANAF ERF POLDERWEG 30
FOTO GENOMEN VANUIT HET ZUID-OOSTEN




ZUID-OOSTGEVEL
ZIJDE WOONHUIS & STRAATZIJDE POLDERWEG



NOORD-WESTGEVEL
ZIJDE BUREN OOSTERWEG 6

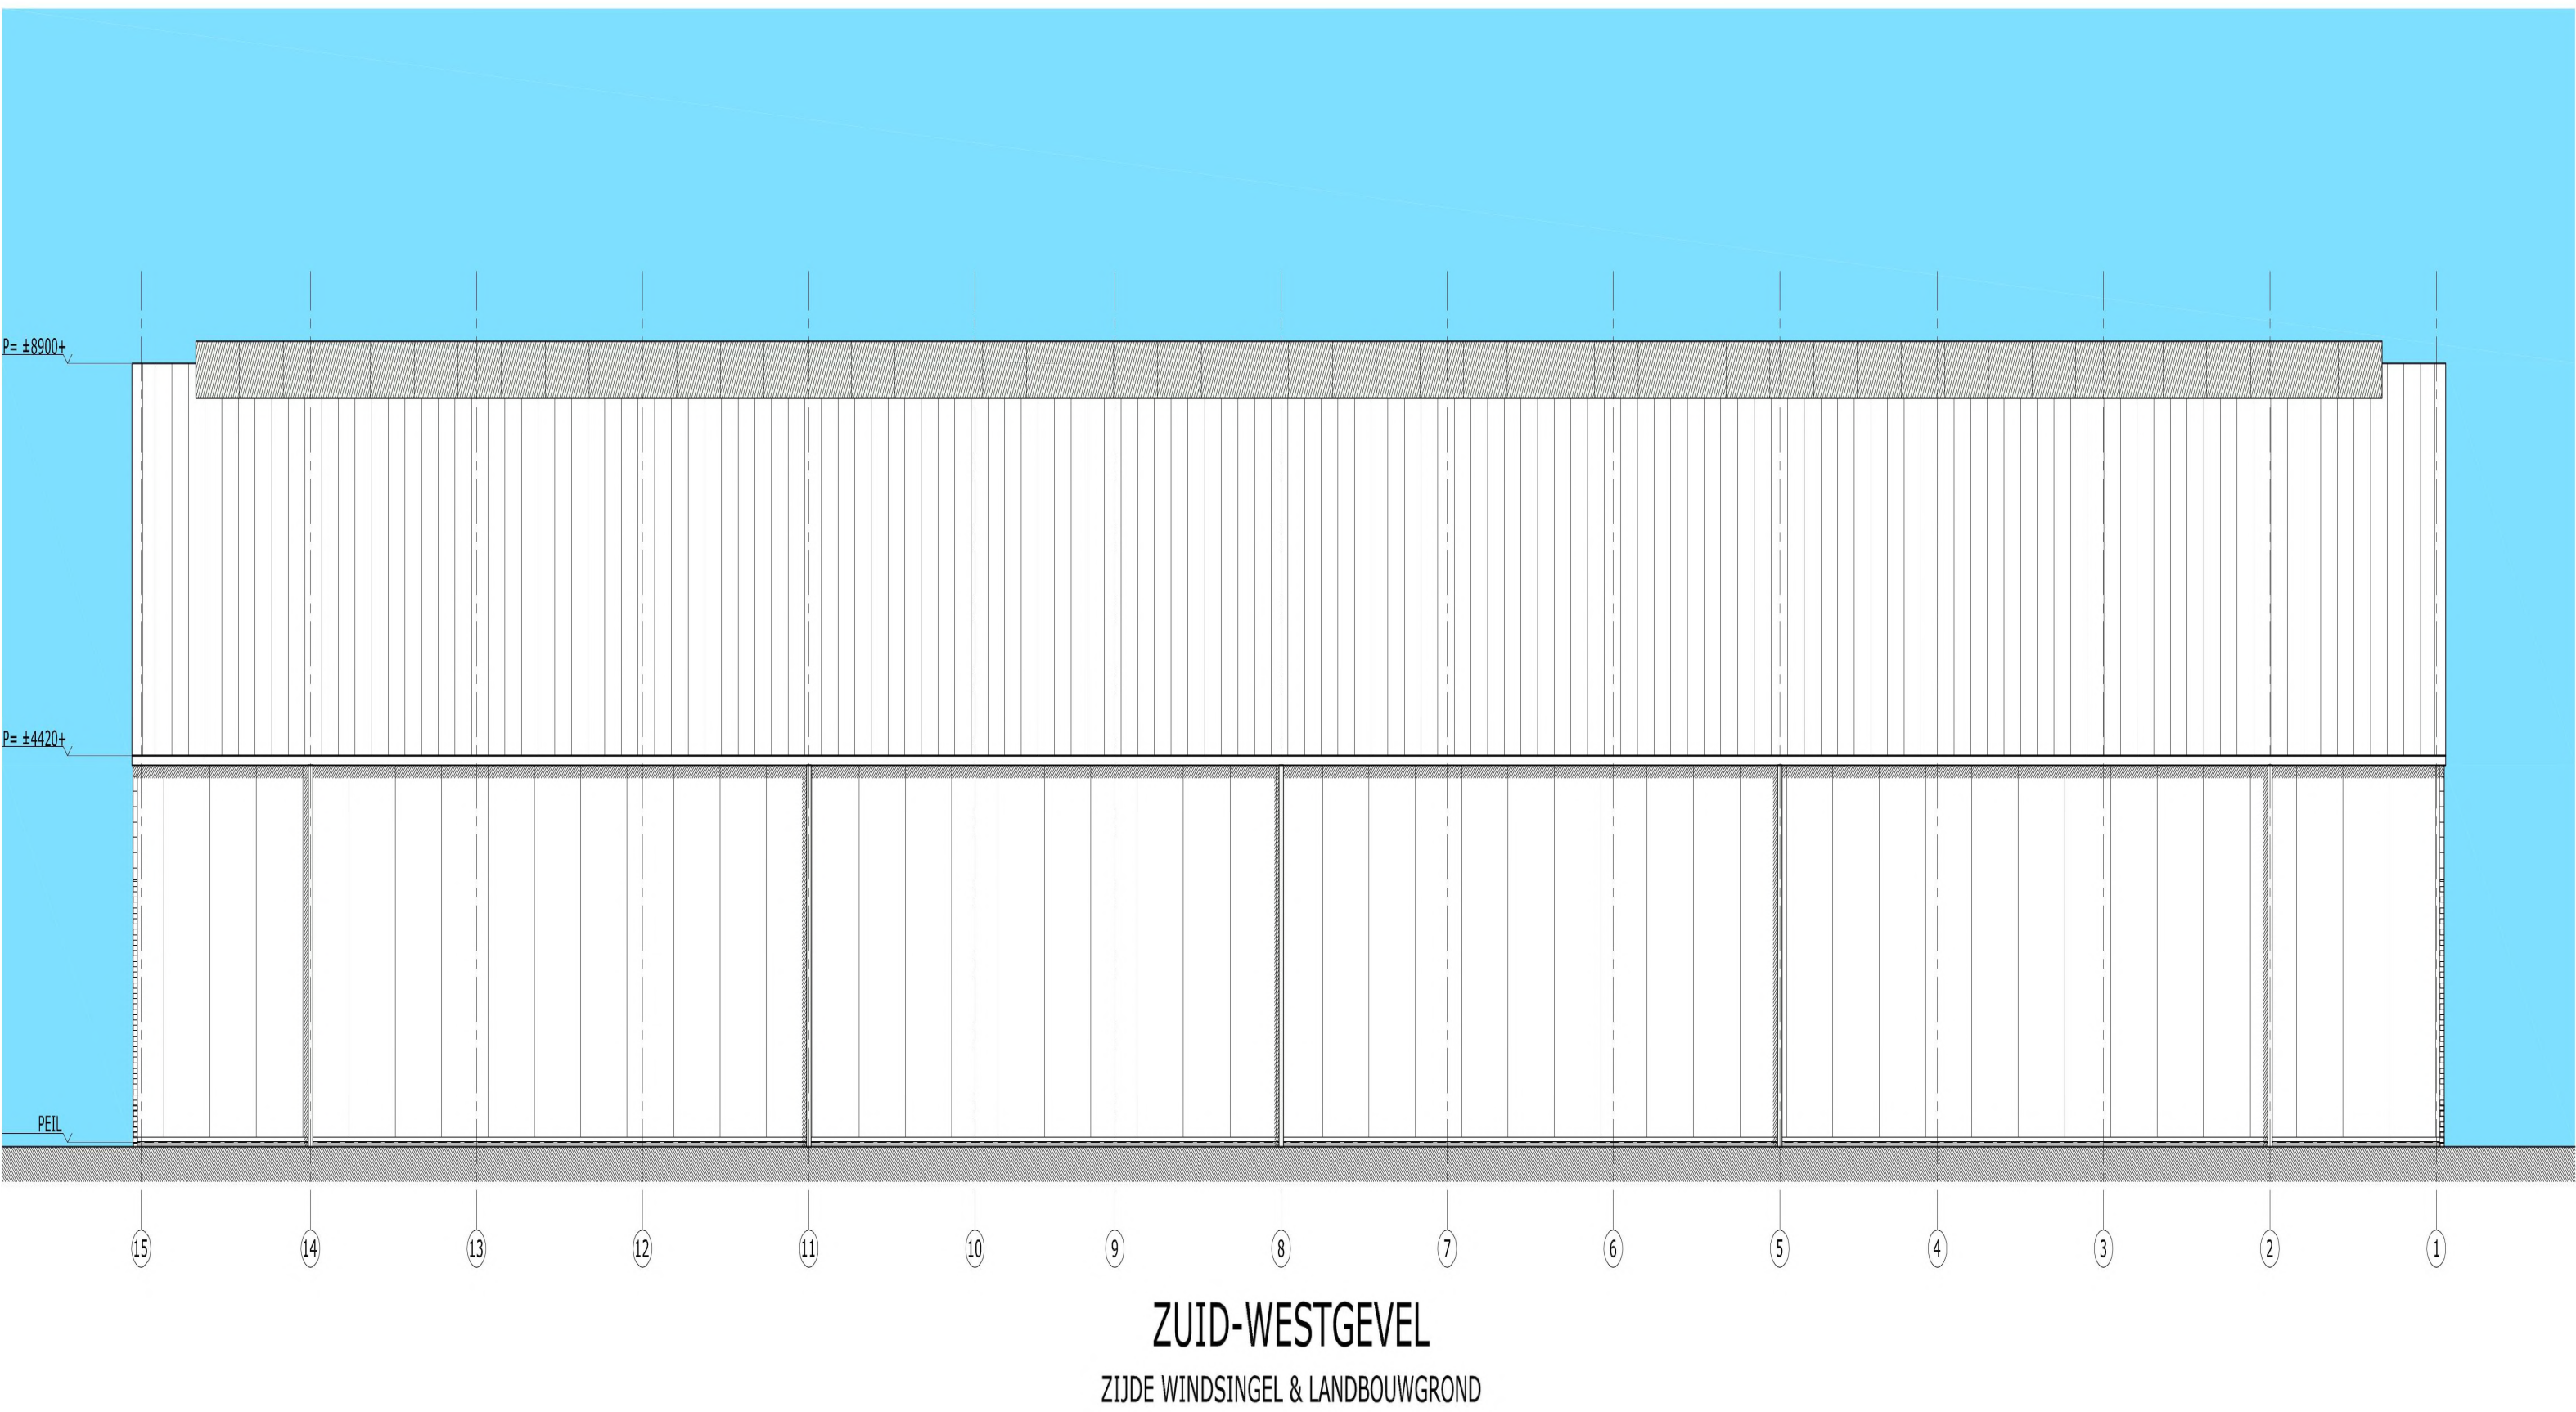

MATERIAAL- EN KLEURKEUZE	
MATERIALEN EN KLEUREN AFTKOMEN OP BESTAAND WOONHUIS	
GEVELSTEEN.....	METSELERWERK, WAAKFORMAAT, ROOD GEWANDERD, E.E.A. GELIJK AANPASSEN AAN BESTAANDE GEVELSTEEN WOONHUIS
VOEGEN.....	LIJCHT GRUIS, IETS TERUGLIGGENDE
GEVELSTEEN PLINT.....	METSELERWERK, WAAKFORMAAT, ROOD-BRUID, E.E.A. GELIJK / AANPASSEN AAN BESTAANDE GEVELSTEEN PLINT WOONHUIS
VOEGEN PLINT.....	DOONKER GRUIS, IETS TERUGLIGGENDE
GEVELBEKLEIDING KOPGEVELS.....	PABAT DELEN, DOUGLAS, KLEUR ANTRACIET, E.E.A. GELIJK / AANPASSEN AAN BESTAANDE GEVELBEKLEIDING WOONHUIS
GEVELPANELEN ZUID-WESTGEVEL.....	GEÏSOLEERDE SANDWICHPANELEN, PALK 1000 NB 60 MM, KLEUR OLIVE GREEN RAL 100 30 10
KOZZIEN STALLLOKEN.....	STALEN KOZZIEN, SPUITWERK, KLEUR ANTRACIET, RAL 7016, KLEUR AANPASSEN / GELIJK AAN KOZZIEN WOONHUIS
NOORD-OOSTGEVEL.....	HOOFD, SCHILDERWERK, BLANKE LAK
PANELEN STALLLOKEN.....	HOOFD, SCHILDERWERK, KLEUR ANTRACIET, RAL 7016
KOZZIEN MET LOOPDEUREN.....	STALEN FRAME MET GLAS EN PANELEN, SPUITWERK, KLEUR ANTRACIET, RAL 7016
SCHUFDUREN.....	GEÏSOLEERDE SANDWICHPANELEN, PALK 1000 GL 60/100, KLEUR ANTRACIET, RAL 7016
HELLEND DAK.....	METALEN ZETWERK, SPUITWERK, KLEUR ANTRACIET, RAL 7016
DAKRAAND KOPGEVELS.....	DAKLIJCHT DAKLAK NOORD-OOST..... PALK 1000 GL LICHTCASSETTE, POLYCARBONAAT
GOOT NOORD-OOSTGEVEL.....	ZINKEN HAAKDOOT OP BRUGELS, NATUUR
HWA NOORD-OOSTGEVEL.....	PVC HAAKDOOT OP BRUGELS, KLEUR GRUIS
GOOT ZUID-WESTGEVEL.....	PVC HAAKDOOT OP BRUGELS, KLEUR GRUIS
HWA ZUID-WESTGEVEL.....	PVC HAAKDOOT OP BRUGELS, KLEUR GRUIS

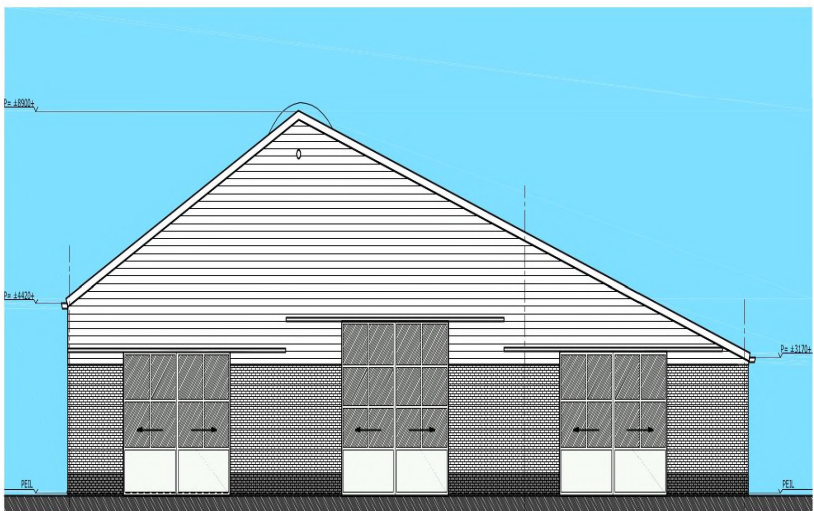

M

MAASWAAL ARCHITECT

TEL 0626327283 EMAIL ANTON@MAASWAALARCHITECT.NL WWW.MAASWAALARCHITECT.NL

PROJECT

NIEUWBOUW BEDRIJFSHAL "STOETERIJ OOSTHOEVE STABLES"

PLAATS

POLDERWEG 30, 1777 PJ HIPPOLYTUSHOEVE

OPDRACHTGEVER

STOETERIJ OOSTHOEVE STABLES, POLDERWEG 30 HIPPOLYTUSHOEVE

BETREFT

AANVRAAGTEKENING: GEVELS, FOTOS & MATERIALEN + KLEUREN

WERK

24-05-2024

GET

T. A.D. VAN MAASWAAL

FORMAAT

A1

SCHAAL

1:100

BATUM

03-04-2024

GEW

GEW

GEW

SLAD

2

ALLE MATEN IN HET WERK
OPNEMEN EN / OF CONTROLLEREN