

Tanks, motoren en toestellen:



- 1 - verwarmingspomp
- 2 - propaan-gastank woning nr. 4a
- 3 - propaan-gastank woning nr. 4
- 4 - olie-tank, dieselolie rood
- 5 - gastank verwarmings ruimte 14
- 6 - melassestank
- 7 - grondwaterduktvat
- 8 - grondwaterpomp
- 9 - filterpomp
- 10 - grondwaterfilter
- 11 - grondwaterpomp
- 12 - verwarmingspomp
- 13 - verwarmingspomp
Verklaring ruimten en functies:


- 01 - woning nr. 4a
- 02 - woning nr. 4
- 03 - berging nr. 4a
- 04 - werkruimte (beton)
- 05 - toilet
- 06 - melkruimte
- 07 - melkruimte
- 17 - gebied toekomstige uitbreidingen
- 18 - opslag materiaal
- 19 - opslag materiaal (beton)
- 20 - opslag materiaal (beton)
Veestapel

- 80 melkkoeien;
- 50 stuks jongvee;
- 20 kalfjes;
- 20 Schape;

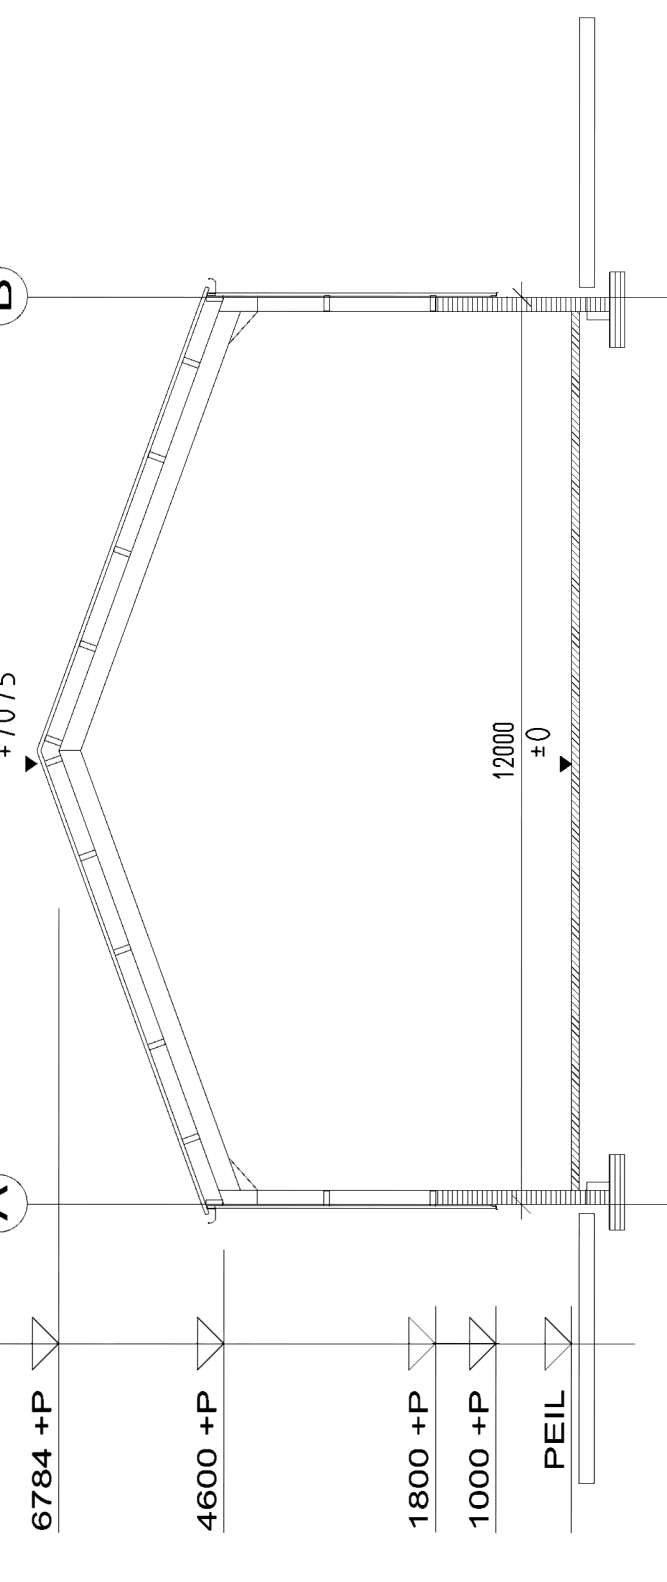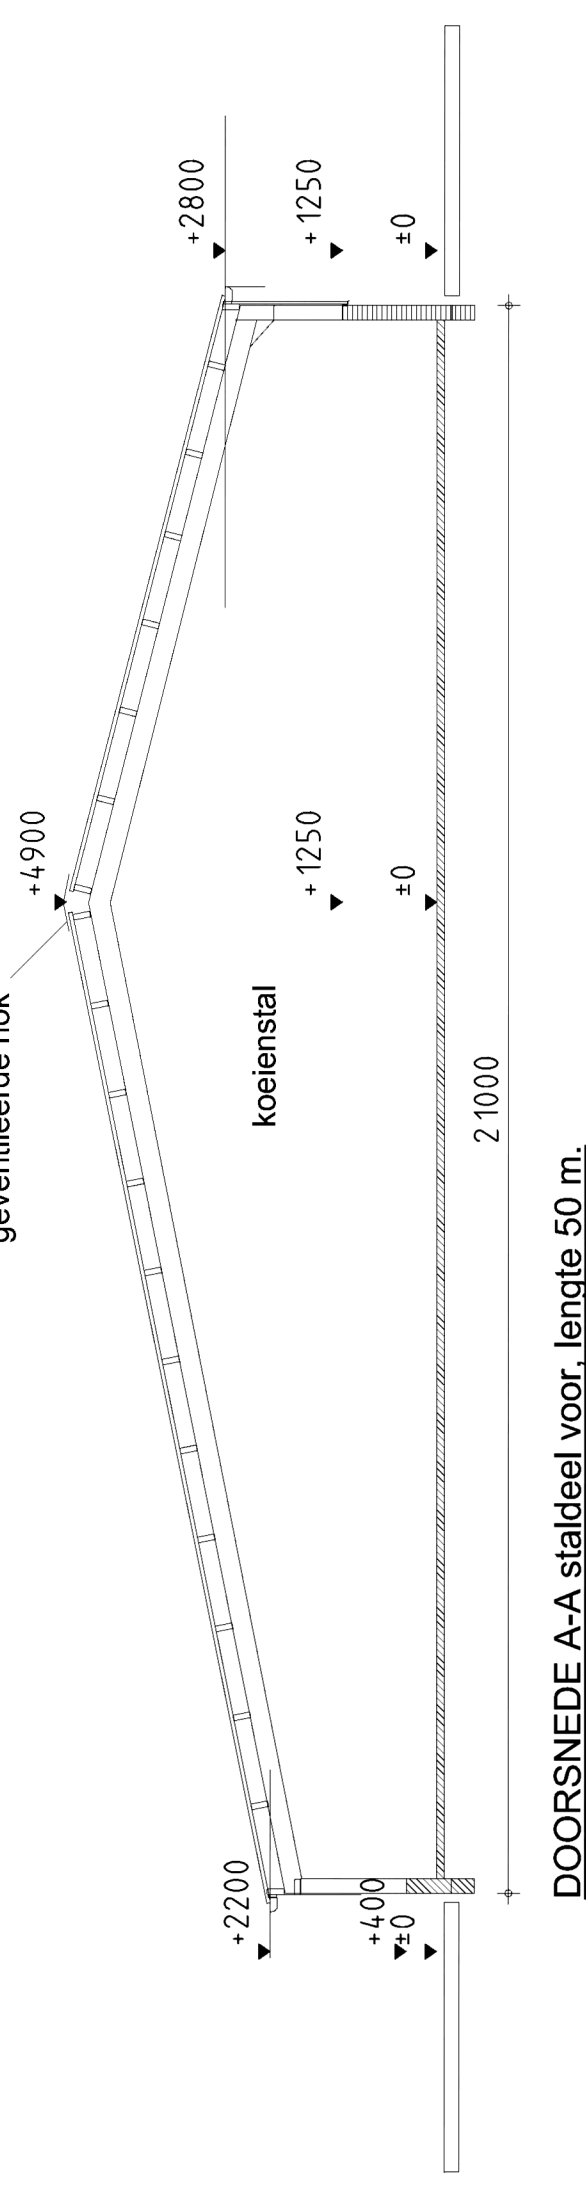

DOORSNED E C C JONGVEESTAL / LOOPS, lengte 60 m.

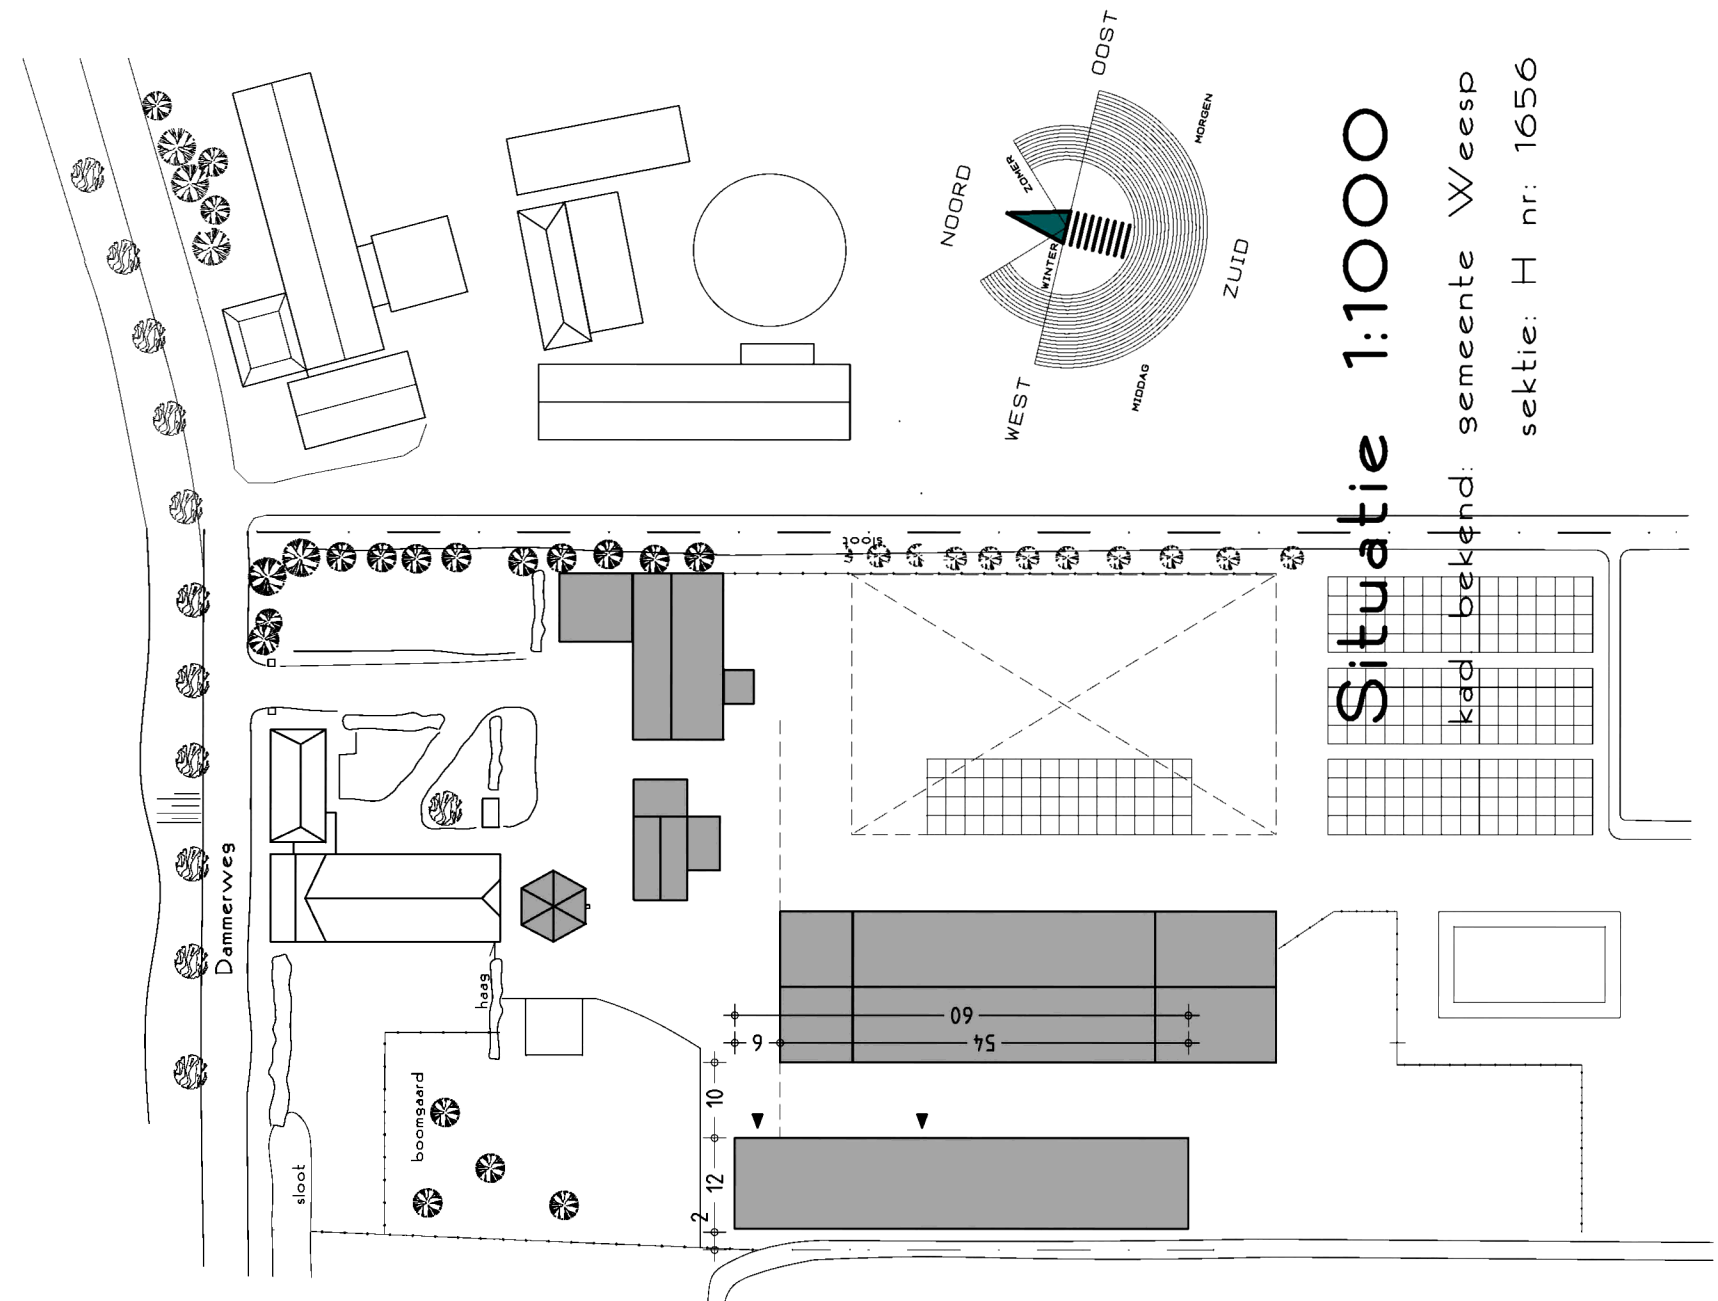

Toelichting wijziging:
Doaraden tegroeggi in het kader van aanvraag NB wet vergunning.
Veehouderij gelegen aan de Dammerweg 4a
te Weesp