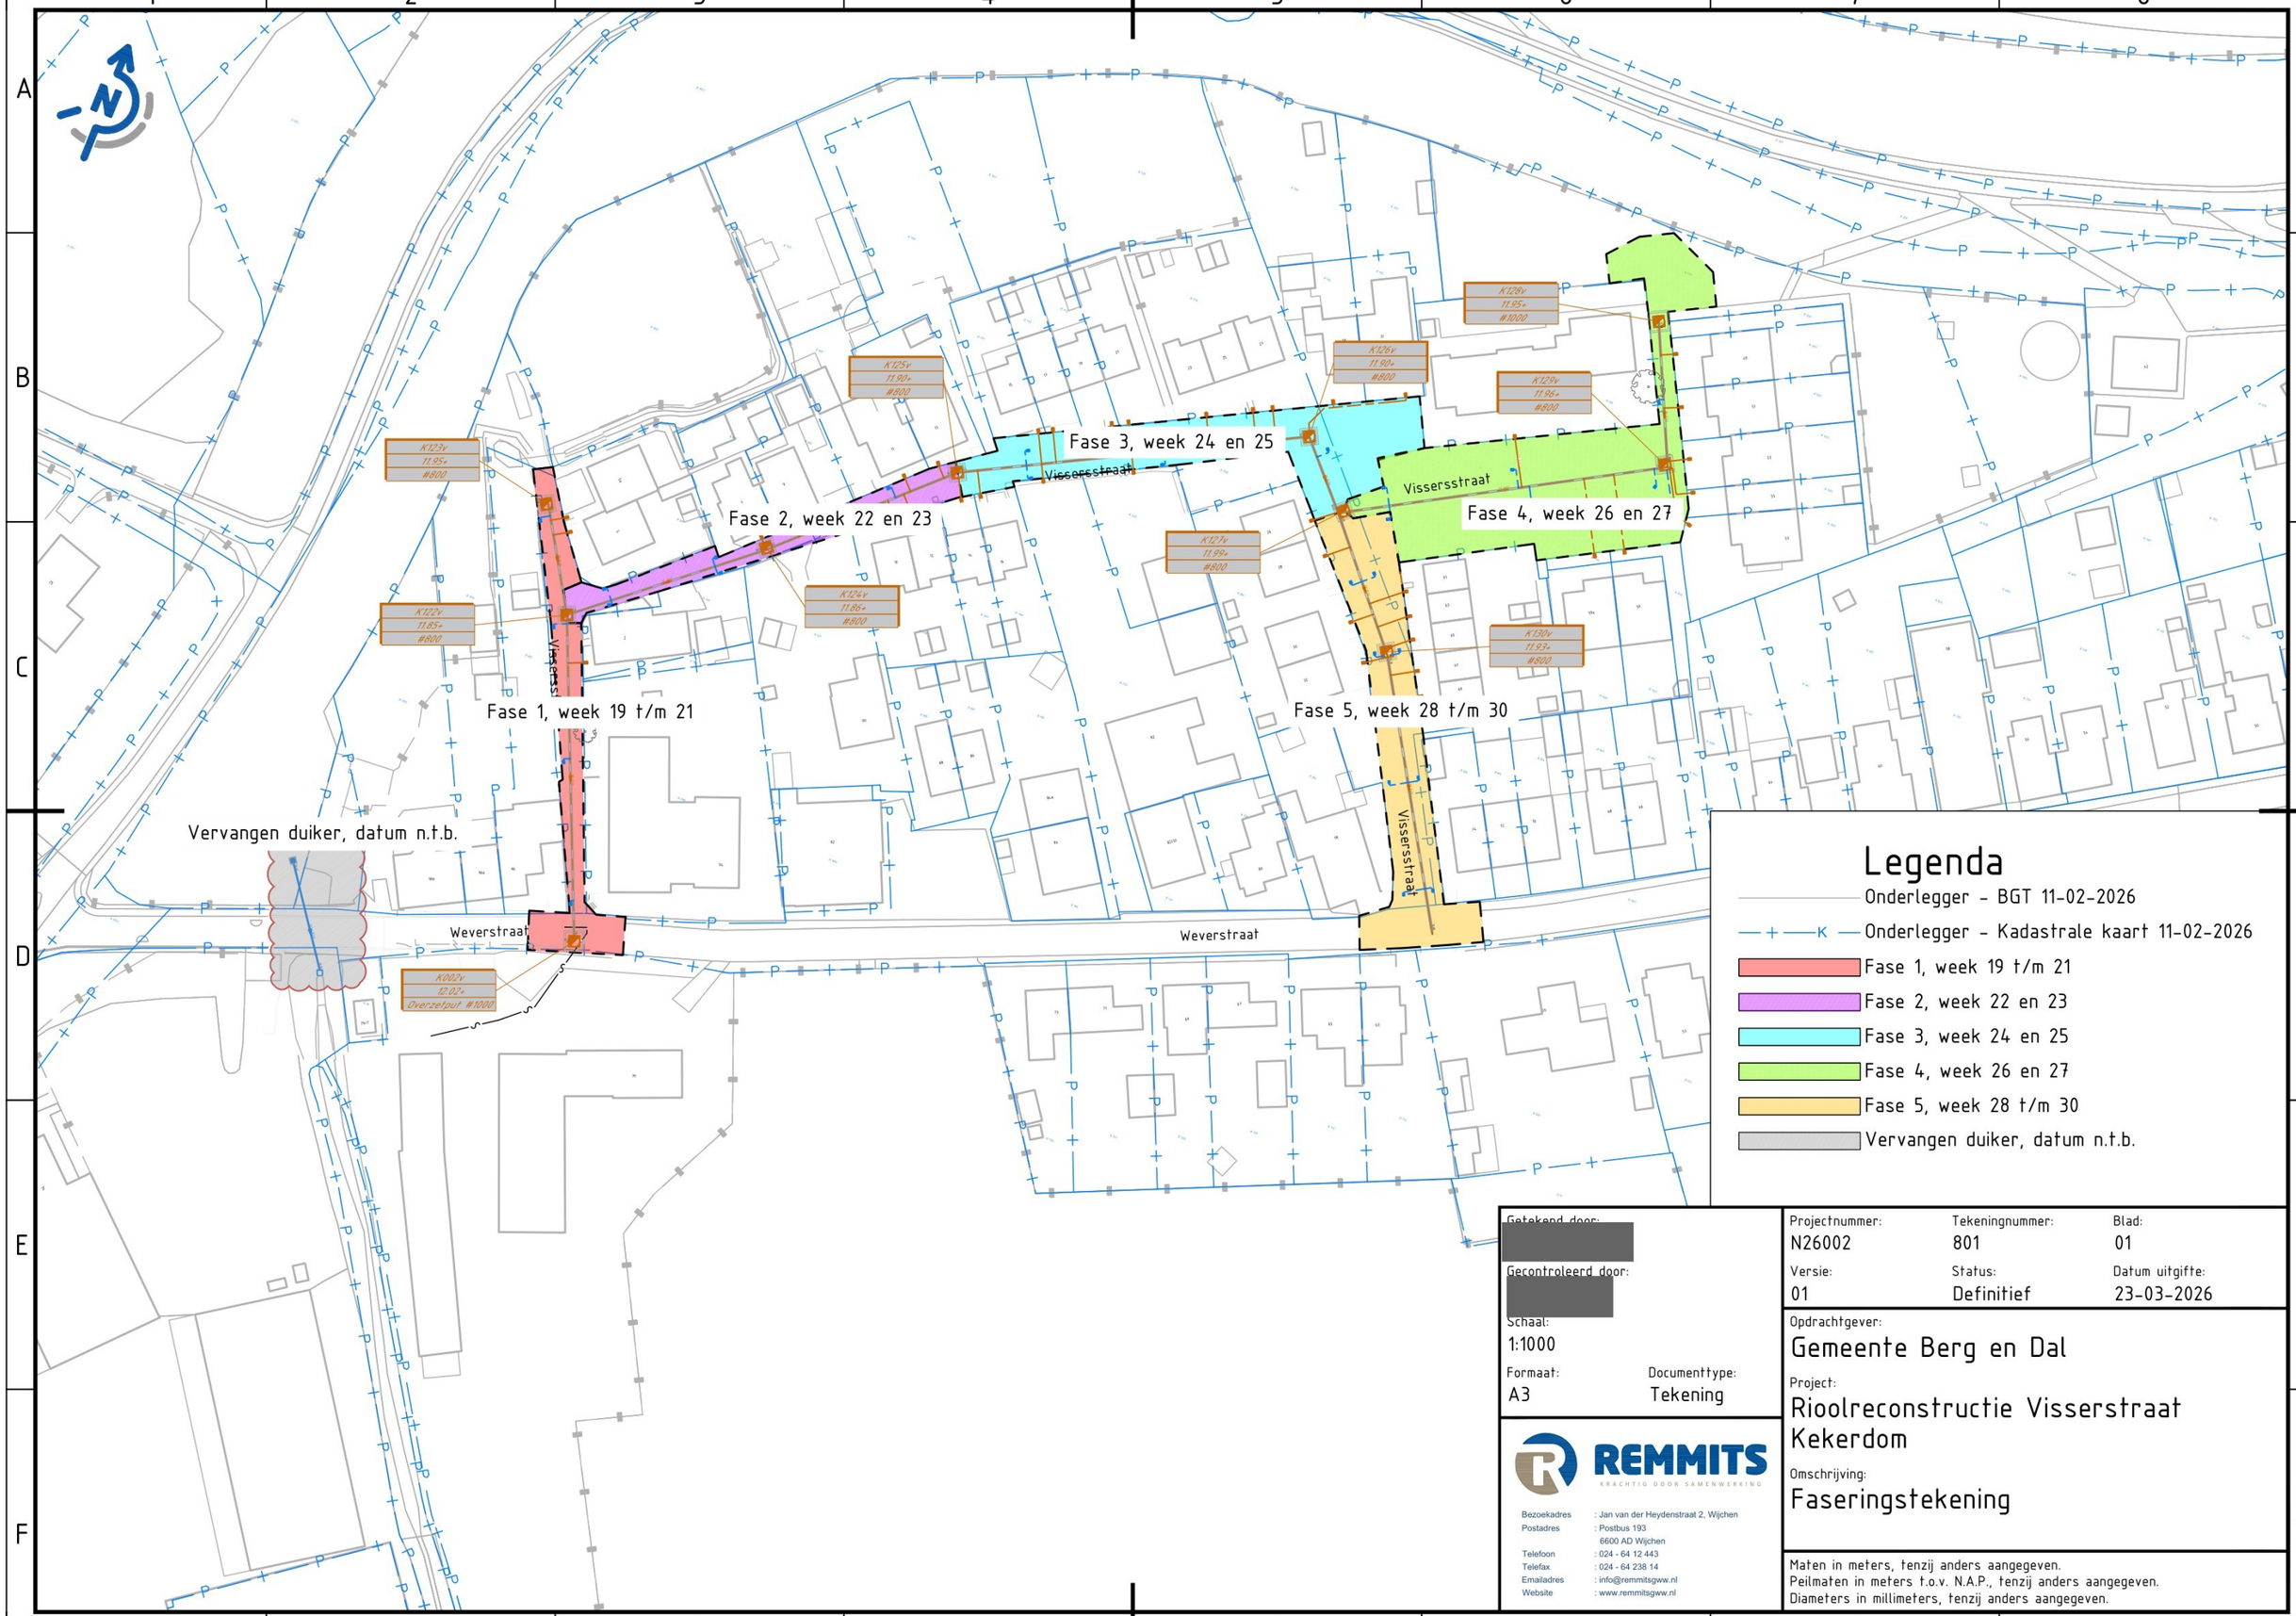

Legenda

- Onderlegger - BGT 11-02-2026
- K Onderlegger - Kadastrale kaart 11-02-2026
- Fase 1, week 19 t/m 21
- Fase 2, week 22 en 23
- Fase 3, week 24 en 25
- Fase 4, week 26 en 27
- Fase 5, week 28 t/m 30
- Vervangen duiker, datum n.t.b.

Getekend door: [redacted]

Gecontroleerd door: [redacted]

Schaal: 1:1000

Formaat: A3

Documenttype: Tekening

Projectnummer:	Tekeningnummer:	Blad:
N26002	801	01
Versie:	**Status:**	**Datum uitgifte:**
01	Definitief	23-03-2026

Opdrachtgever:
Gemeente Berg en Dal

Project:
Rioolreconstructie Visserstraat Kekerdom

Omschrijving:
Faseringstekening

REMMITS
KRACHTIG DOOR SAMENWERKING

Bezoekadres : Jan van der Heydenstraat 2, Wijchen
Postadres : Postbus 193, 6600 AD Wijchen
Telefoon : 024 - 64 12 443
Telefax : 024 - 64 238 14
Emailadres : info@remmitsgww.nl
Website : www.remmitsgww.nl

Maten in meters, tenzij anders aangegeven.
Peilmaten in meters t.o.v. N.A.P., tenzij anders aangegeven.
Diameters in millimeters, tenzij anders aangegeven.