




DWARSPROFIEL A-A
schaal 1:50

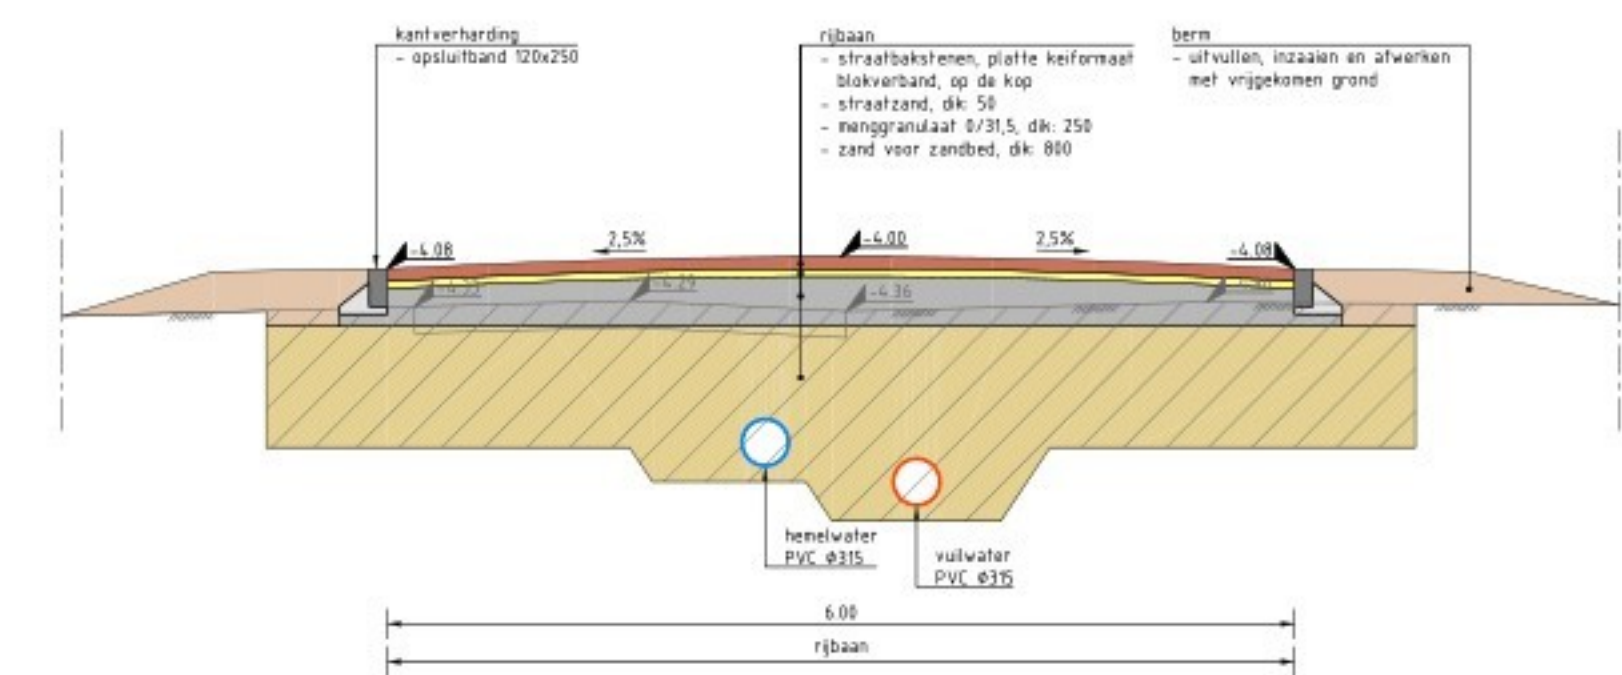

DWARSPROFIEL D-D
schaal 1:50

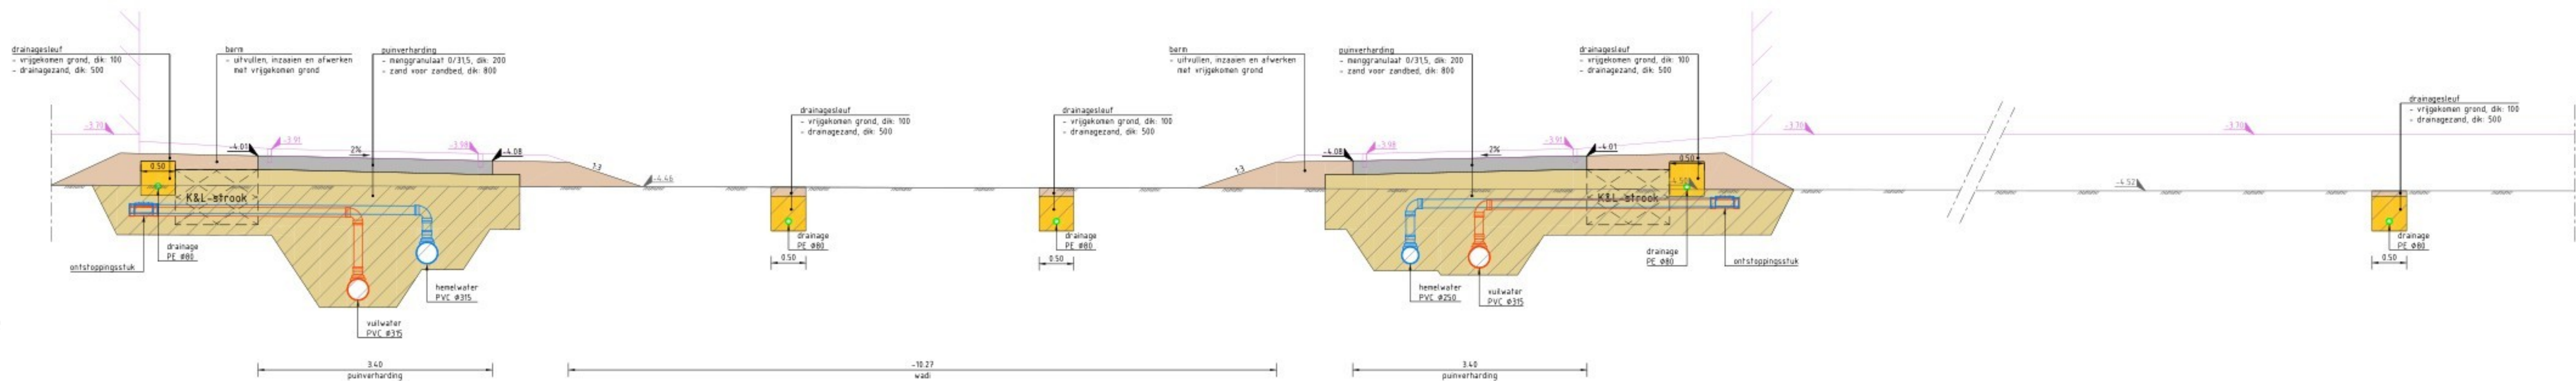

DWARSPROFIEL B-B
schaal 1:50

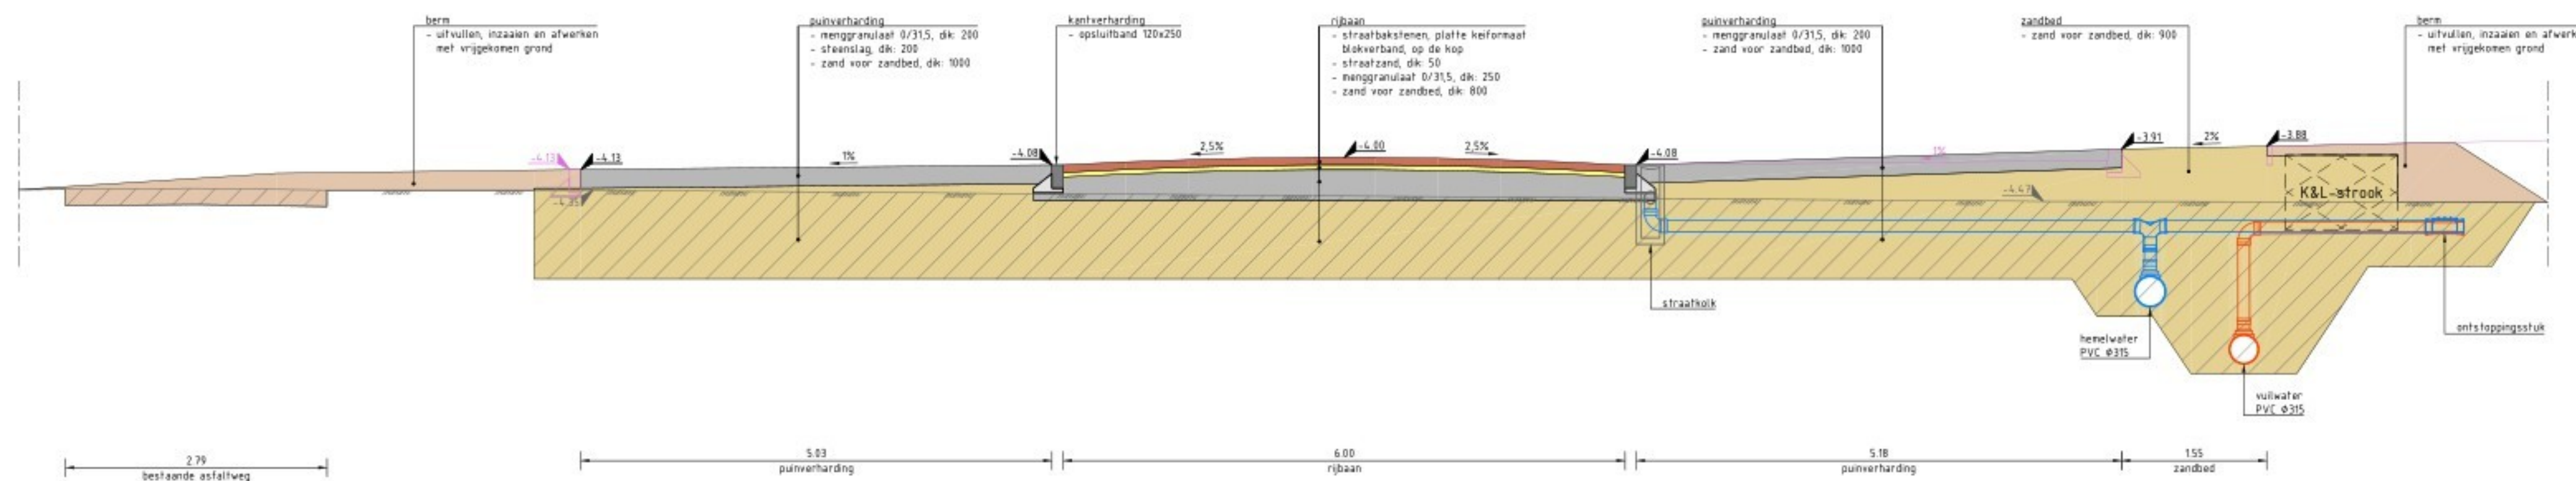

DWARSPROFIEL C-C
schaal 1:50

LEGENDA

Dwarsprofiel

	grond ontgraven
	aanvullen vrijgekomen grond
	aanvullen straatlaag
	aanvullen zand voor zandbed
	aanvullen drainzand
	aanbrengen menggranulaat
	hoogtepijl
	hoogtepijl, bestaand
	hoogtepijl, toekomstig

Maten in m, materiaalmaten in mm, peilmaten in m t.o.v. N.A.P., diameters in mm, tenzij anders vermeld.
Cijferschijver:
0 0.5 1.0 1.5 2.0m
schaal 1:50

Gemeente Noordoostpolder

Project:
Bouwrijp maken Pilotenweg te Emmeloord

Onderwerp:
Bestekstekening
Dwarsprofielen

Getekend:	Datum:
Goedgekeurd:	Datum:
Schaal:	Status:
Formaat:	Definitief
Projectcode:	Versie:
P04968	01
Soort document:	TEKENING