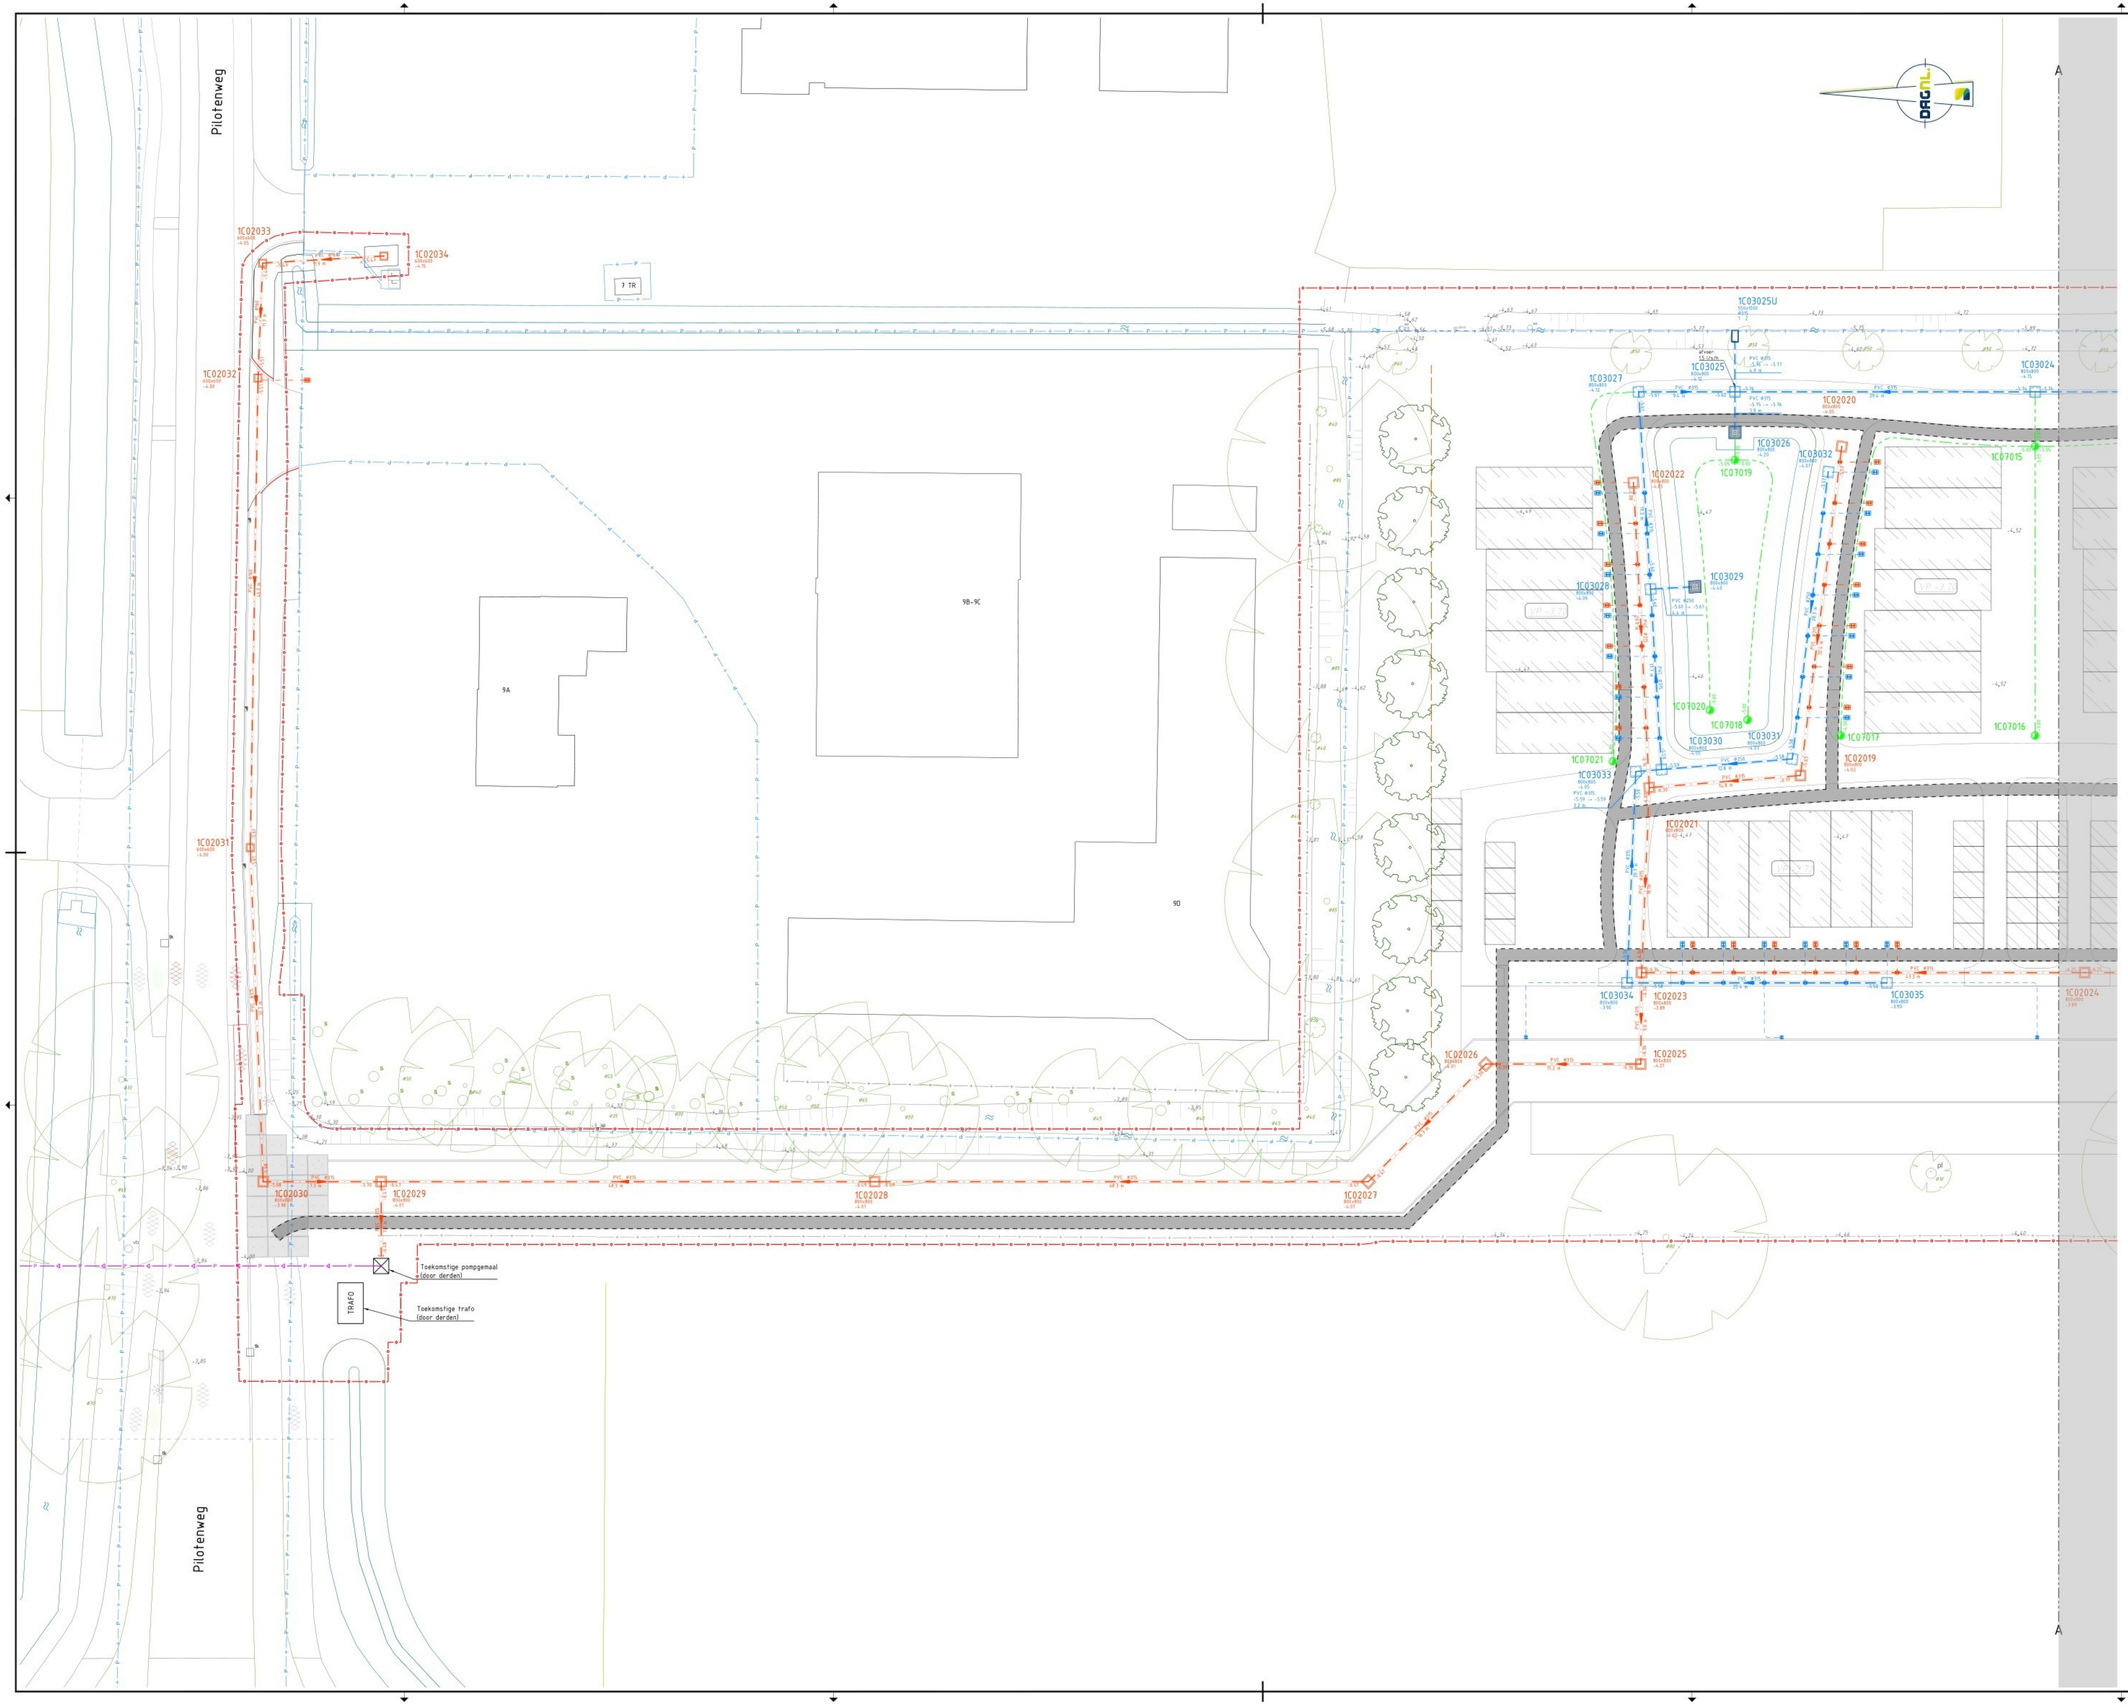

LEGENDA

Bestaande situatie

- hoogte
- asfaltverharding grijs
- asfaltverharding rood
- betontegels
- water
- opsluitband
- trottoirband
- RWS-band
- lichtmast
- verkeersbord
- rioolput
- trottoirkolk
- gras
- stobbe
- boom met diameter

Toekomstig

- bebouwing
- plangebied Tiny Parque Emmeloord (TPE) (door derden)

Algemeen

- perceelgrens
- werkgrens

Riolering

- HWA-inspectieput, met nummer, afmetingen en putdekselhoogte
- m-/uitstroomput, met nummer, afmetingen en putdekselhoogte, put voorzien van roosterdeksel met gretab putdekselverandering
- uitstroombak, met nummer, afmetingen, aansluiting en falud
- HWA-riool met materiaal, diameter, lengte en b.o.b.
- HWA-huis-/kolkaansluiting PVC #125
- straatkolk
- HWA-onstoppingsput
- HWA-inlaat #125
- HWA-eindkap
- VWA-inspectieput, met nummer, afmetingen en putdekselhoogte
- VWA-riool met materiaal, diameter, lengte en b.o.b.
- VWA-huisaansluiting PVC #125
- VWA-onstoppingsput
- VWA-inlaat #125
- VWA-eindkap
- drainage doorspuitput, met nummer
- drainage leiding PE #80, met b.o.b.
- persleiding (derden)
- nutstraat 120m breed
- nieuwe perceelsgrens t.b.v. trafo

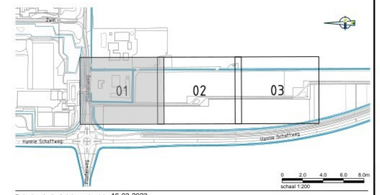

De bestaande situatie is ingemeten d.d.: 16-03-2023

Maten in m, materiaalmaten in mm, peilmaten in m t.o.v. N.A.P., diameters in mm, tenzij anders vermeld.

Wijzigingen

Code	Omschrijving	Datum	Getekend	Gecontroleerd
A	Trafo incl. perceelgrens en coördinaten, nutstraat en riolering op plekken verschoven.	23-10-2024		
B	Extra nutstraat en riolering wijzigingen en wijzigingen plangebied TPE	29-10-2024		

Opdrachtgever:
Gemeente Noordoostpolder

Project:
Bouwrijp maken Pilotenweg te Emmeloord

Onderwerp:
Bestekstekening
Riooltekening, blad 1/3

Getekend:		Datum:	10-10-2024
Goedgekeurd:		Datum:	10-10-2024
Schaal:	1:200	Status:	Definitief
Formaat:	A0 (841x1260)	Versie:	01
Projectcode:	P04968	Soort document:	TEKENING

gemeente NOORDOOSTPOLDER
buro noord
ONDERDEEL VAN DAGNL DE ADVIESBROEP NEDERLAND

Tekeningnummer:
P04968-BE-RI-01-D-B

pilotenweg_01_DEMOSTR_DEFINITIEF.dwg