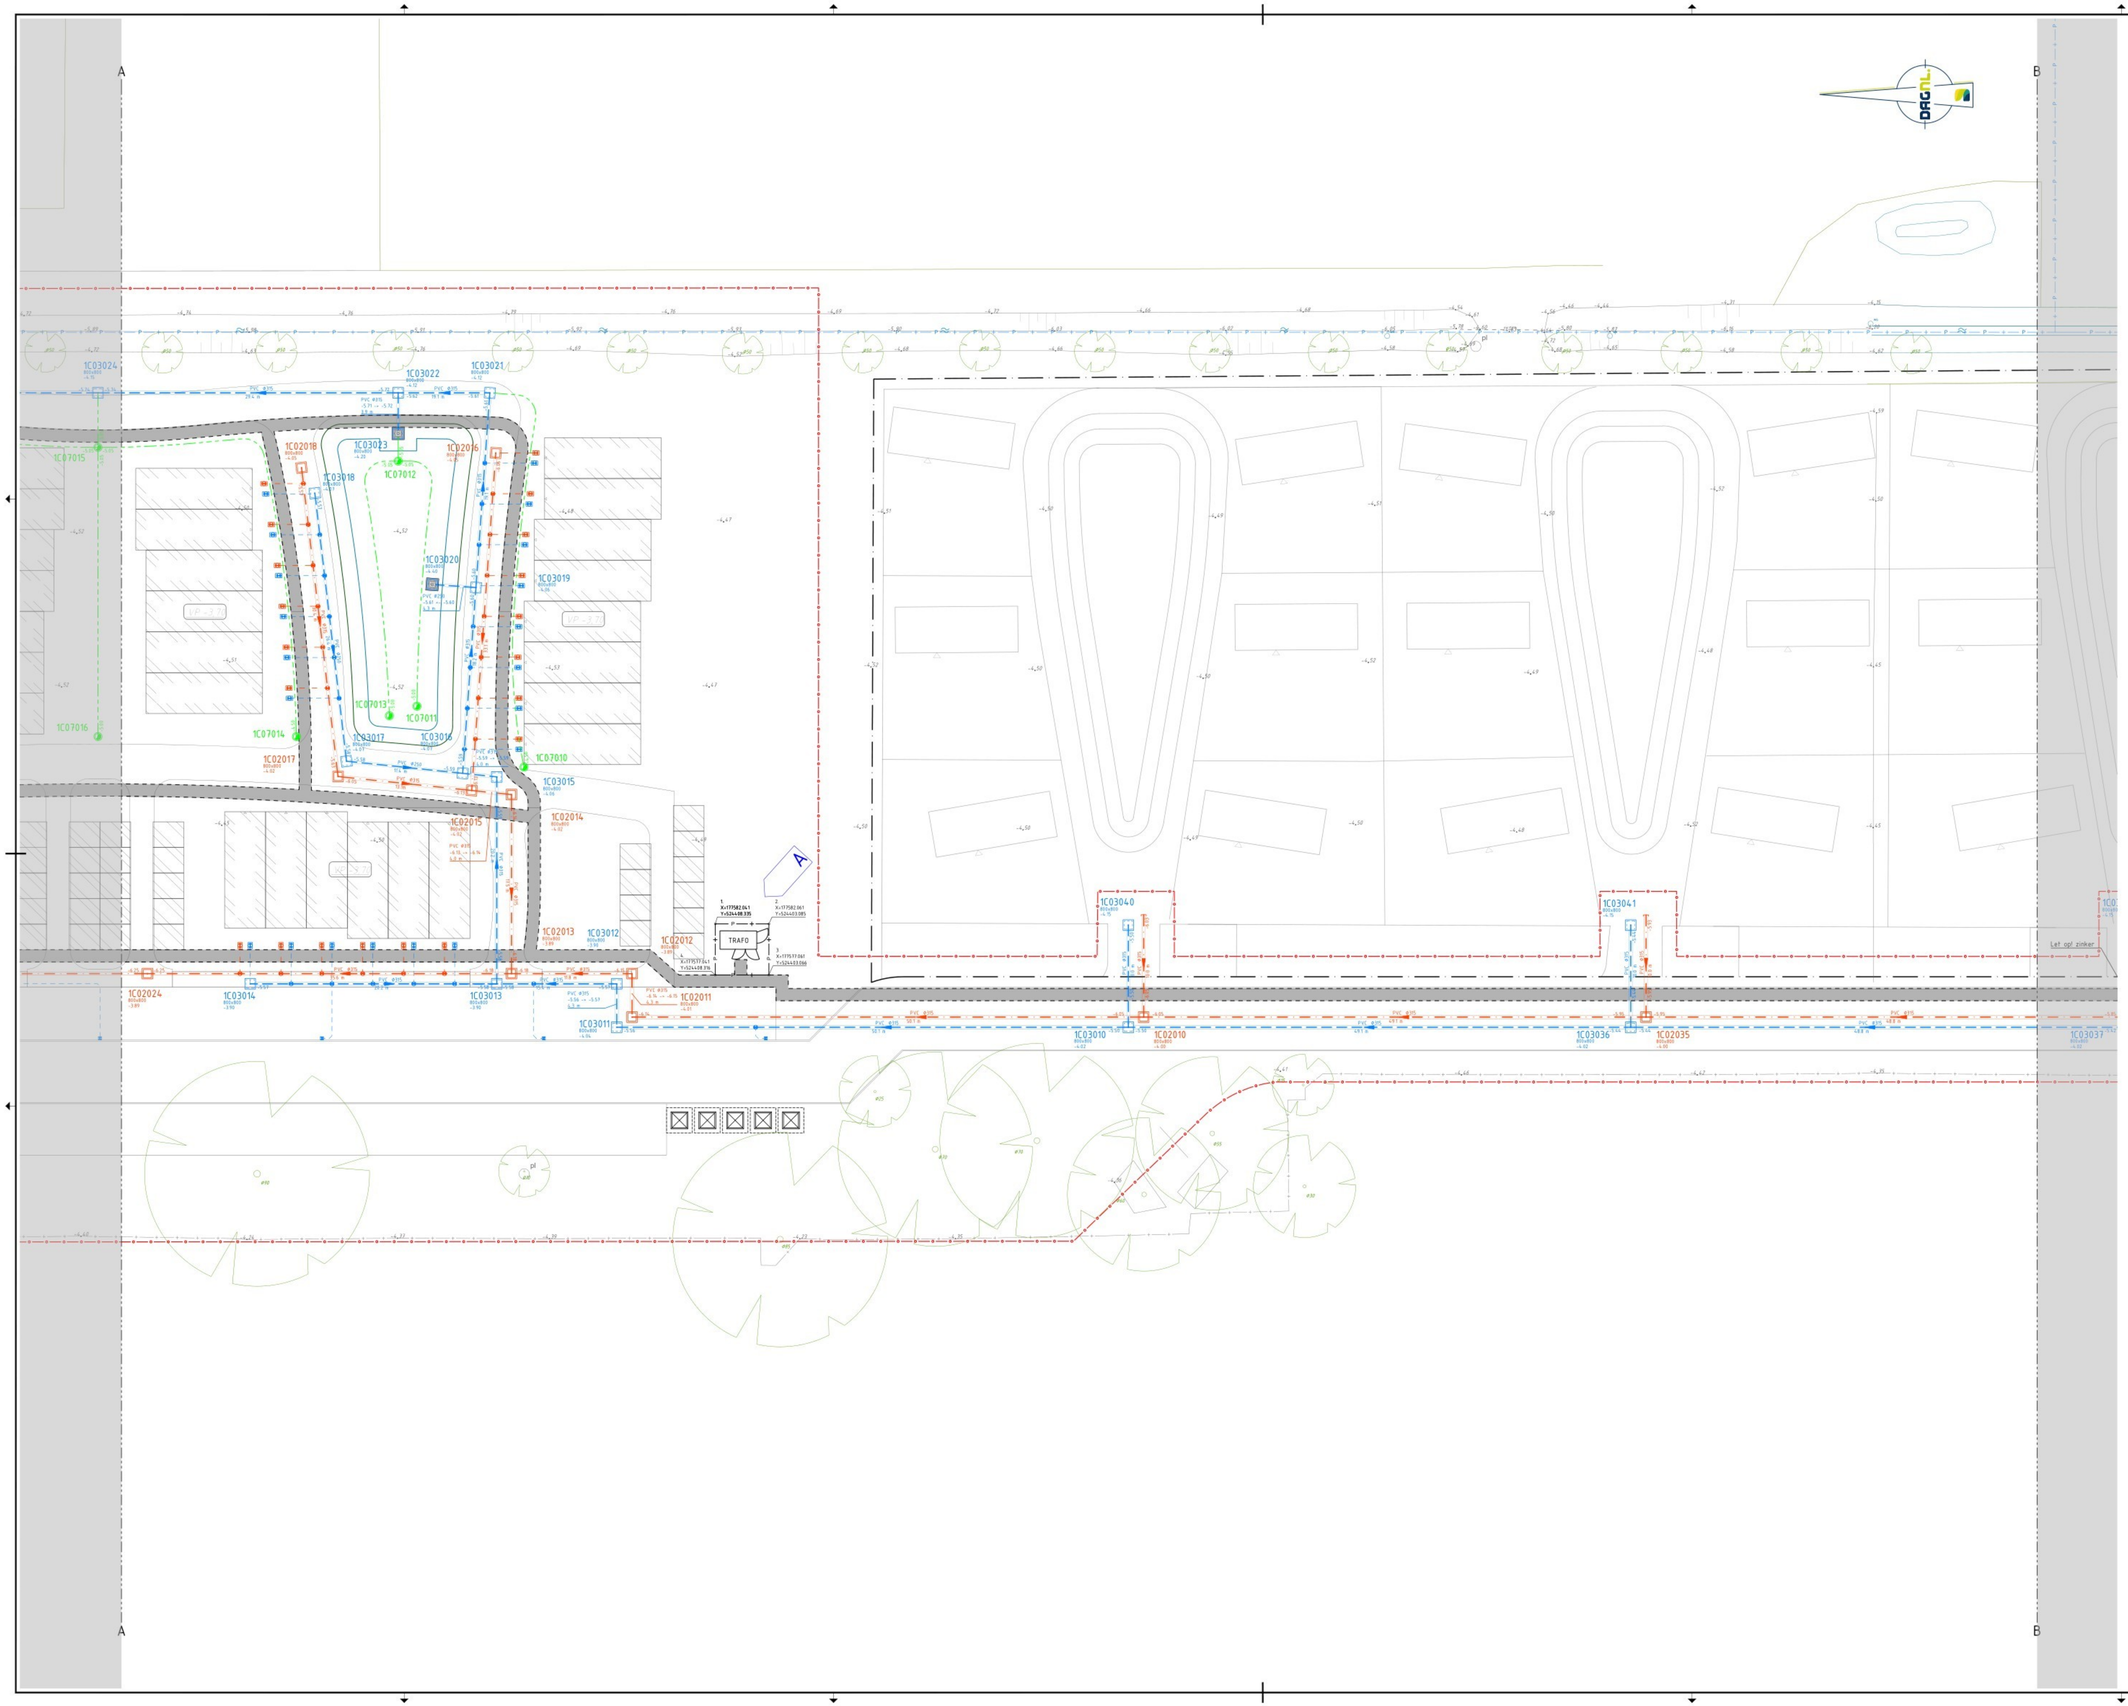


## LEGENDA

### Bestaande situatie

- hoogte
- asfaltverharding grijs
- asfaltverharding rood
- betontegels
- water
- opsluitband
- trottoirband
- RWS-band
- lichtmast
- verkeersbord
- rooiput
- trottoirkolk
- gras
- stobbe
- boom met diameter

### Toekomstig

- bebouwing
- plangebied Tiny Parque Emmeloord (TPE) (door derden)

### Algemeen

- perceelgrens
- werkgrens

### Riolering

- 1C03010 HWA-inspectieput, met nummer, afmetingen en puldekselhoogte
- 1C03023 in-/uitstroomput, met nummer, afmetingen en puldekselhoogte put voorzien van roosterdeksel met prefab puldekselverandering
- 1C03025U uitstroombak, met nummer, afmetingen, aansluiting en talud
- PVC #315 -1,50 HWA-riool met materiaal, diameter, lengte en b.o.b.
- HWA-huis-/kolkaansluiting PVC #125
- straalkolk
- HWA-onstoppingsput
- HWA-inlaat #125
- HWA-eindkap
- 1C02010 VWA-inspectieput, met nummer, afmetingen en puldekselhoogte
- PVC #315 -4,20 VWA-riool met materiaal, diameter, lengte en b.o.b.
- VWA-huisaansluiting PVC #125
- VWA-onstoppingsput
- VWA-inlaat #125
- VWA-eindkap
- 1C07010 drainage doorspuitput, met nummer
- drainage leiding PE #80, met b.o.b.
- persleiding (derden)
- nutstrook 1,20m breed
- nieuwe perceelsgrens t.b.v. trafo




De bestaande situatie is ingemeten d.d.: 16-03-2023

Maten in m, materiaalmaten in mm, pelmaten in m t.o.v. N.A.P., diameters in mm, tenzij anders vermeld.

Wijzigingen

| Code | Omschrijving | Datum | Getekend | Gecontroleerd |
|---|---|---|---|---|
| A | Trafo incl. perceelgrens en coördinaten, nutstrook en riolering op plekken verschoven. | 23-10-2024 | | |
| B | Extra nutstrook en riolering wijzigingen en wijzigingen plangebied TPE | 29-10-2024 | | |

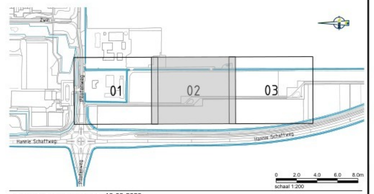Opdrachtgever:
Gemeente Noordoostpolder

Project:
Bouwrijp maken Pilotenweg te Emmeloord

Onderwerp:
Bestekstekening
Riooltekening, blad 2/3

| | | | |
|---|---|---|---|
| Getekend: | | Datum: | 10-10-2024 |
| Goedgekeurd: | | Datum: | 10-10-2024 |
| Schaal: | 1:200 | Status: | Definitief |
| Formaat: | A0 (841x1260) | Versie: | 01 |
| Projectcode: | P04968 | Soort document: | TEKENING |

gemeente NOORDOOSTPOLDER
buro noord
ONDERDEEL VAN DAGNL. DE ADVIESBRIEF NEDERLAND

Tekeningnummer:
P04968-BE-RI-02-D-B

pdf-bestand: 1 Bouwrijp_BE-RI-02-D-B.dwg