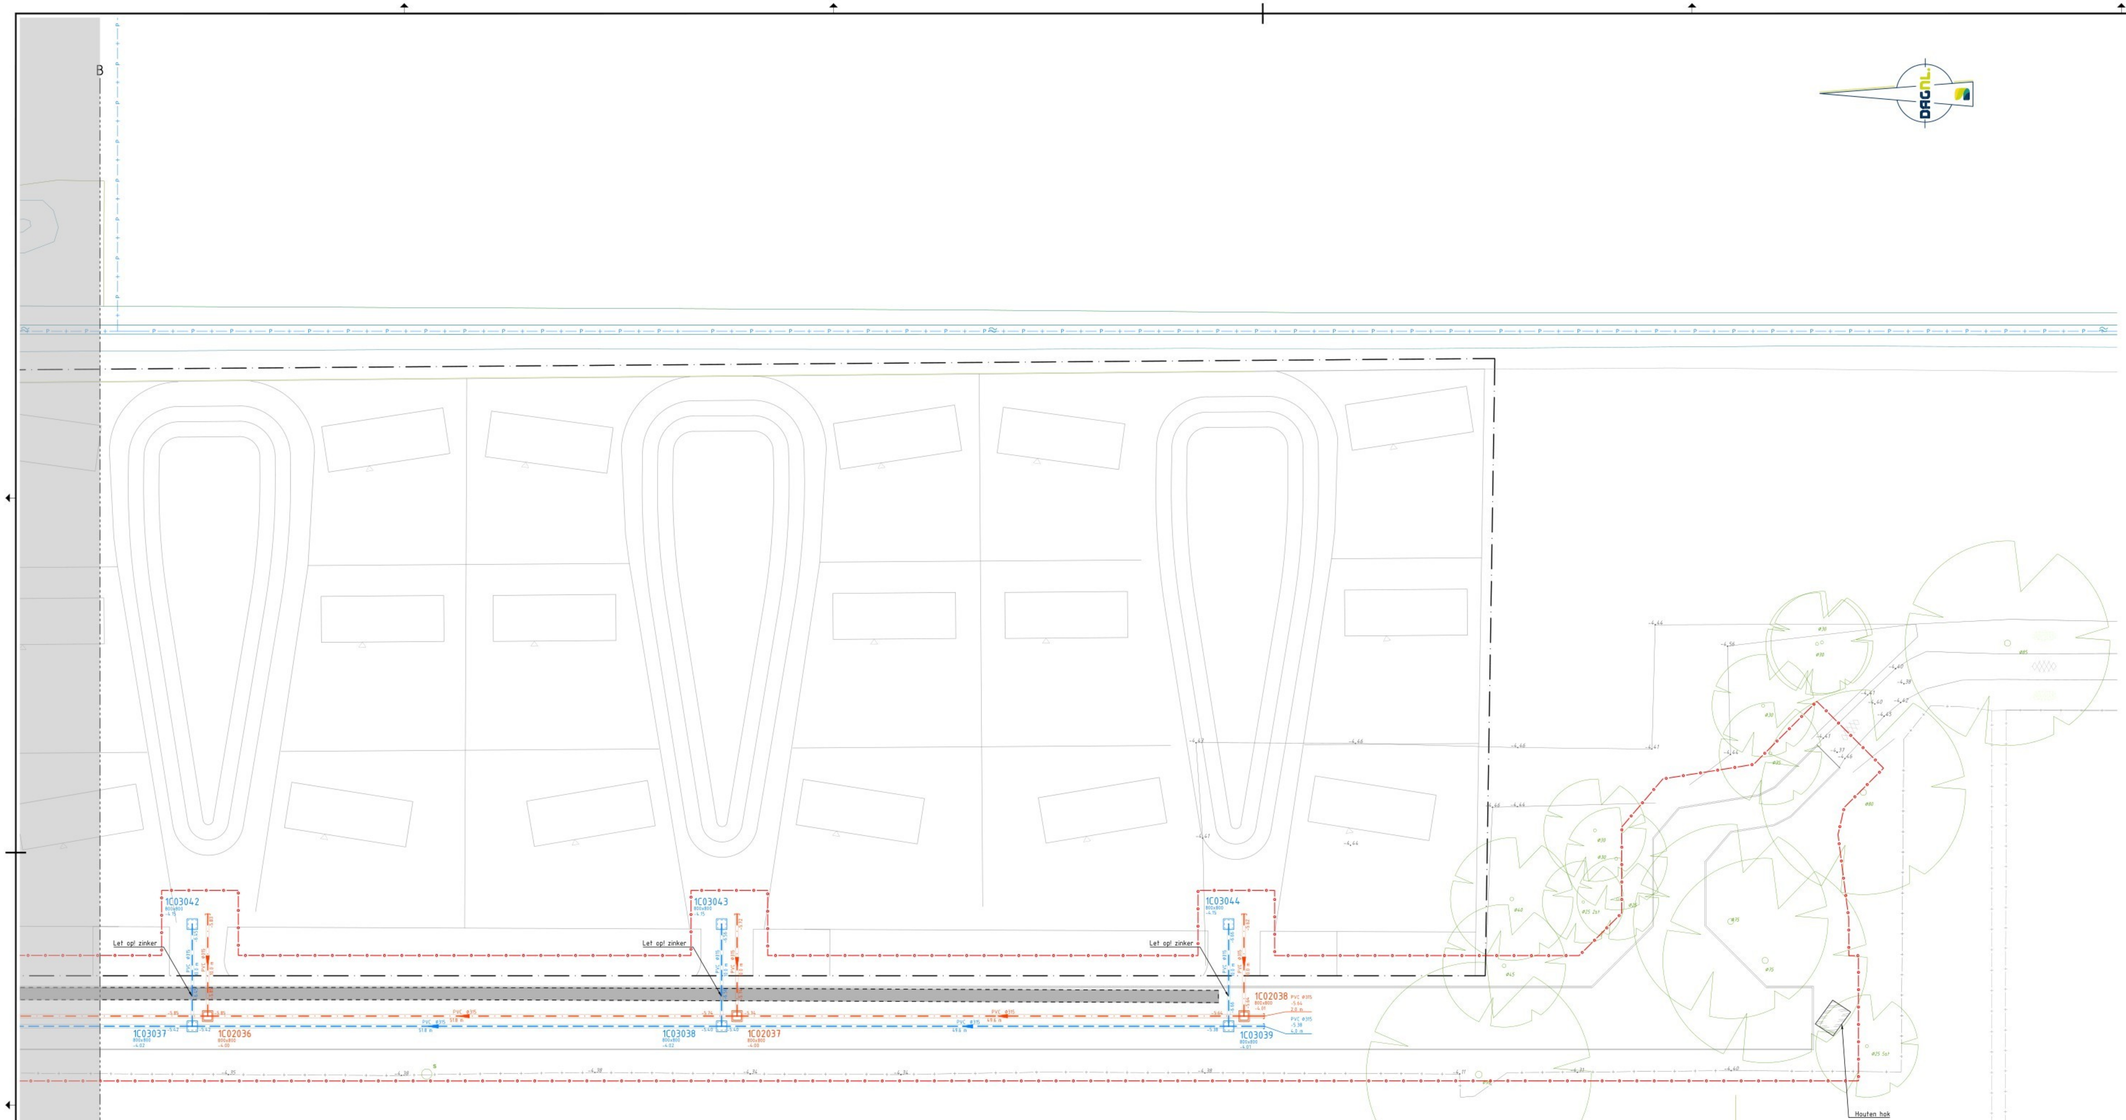

LEGENDA

Bestaande situatie

- hoogte
- asfaltverharding grijs
- asfaltverharding rood
- betonvegels
- water
- opsluitband
- trottoirband
- RWS-band
- lichtmast
- verkeersbord
- rioolput
- trottoirkolk
- gras
- struiken
- boom met diameter

Toekomstig

- bebouwing
- plangebied Trey Parque Emmeloord (TPE) (door derden)

Algemeen

- perceelsgrens
- werkgrens

Riolering

- 1C03010 — RWA-inspectieput, met nummer, afmetingen en putdekselhoogte
- 1C03023 — in-/uitstroomput, met nummer, afmetingen en putdekselhoogte put voorzien van roosterbakset met grefab putdekselverankering
- 1C03025U — uitstroomkolk, met nummer, afmetingen, aansluiting en talud
- PVC Ø315 — RWA-riool met materiaal, diameter, lengte en b.o.b.
- RWA-huis-/kolkaansluiting PVC Ø125
- straatkolk
- RWA-ontstoppingsput
- RWA-inlaat Ø125
- RWA-eindkap
- 1C02010 — VWA-inspectieput, met nummer, afmetingen en putdekselhoogte
- VWA-riool met materiaal, diameter, lengte en b.o.b.
- VWA-huisaansluiting PVC Ø125
- VWA-ontstoppingsput
- VWA-inlaat Ø125
- VWA-eindkap
- 1C07010 — drainage doorspuitput, met nummer
- drainage leiding PE Ø80, met b.o.b.
- persleiding (derden)
- nutstracé 1,20m breed
- nieuwe perceelsgrens t.b.v. krals

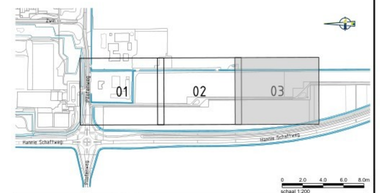

De bestaande situatie is ingemeten d.d.: 16-03-2023

Maten in m, materieelmaten in mm, peilmaten in m t.o.v. N.A.P., diameters in mm, tenzij anders vermeld.

Wijzigingen

Code	Omschrijving	Datum:	Getekend	Gecontroleerd
A	Trails incl. perceelgrens en coördinaten, nulstraat en riolering op plekken verschoven.	25-10-2024		
B	Extra nulstraat en riolering wijzigingen en wijzigingen plangebied TPE	29-10-2024		

Opdrachtgever:
Gemeente Noordoostpolder

Project:
Bouwrijp maken Pilotenweg te Emmeloord

Onderwerp:
Bestekstekening
Rioolтekening, blad 3/3

Getekend:		Datum:	10-10-2024
Goedgekeurd:		Datum:	10-10-2024
Schaal:	1:200	Status:	Definitief
Formaat:	A0 (841x1260)	Versie:	01
Projectcode:	P04968	Soort document:	TEKENING

gemeente NOORDOOSTPOLDER

buro noord

ONDERDEEL VAN DAGNL DE ADVIESGROEP NEDERLAND

Tekeningnummer:
P04968-BE-RI-03-D-B

Auteursrecht DAGNL De Adviesgroep B.V.