

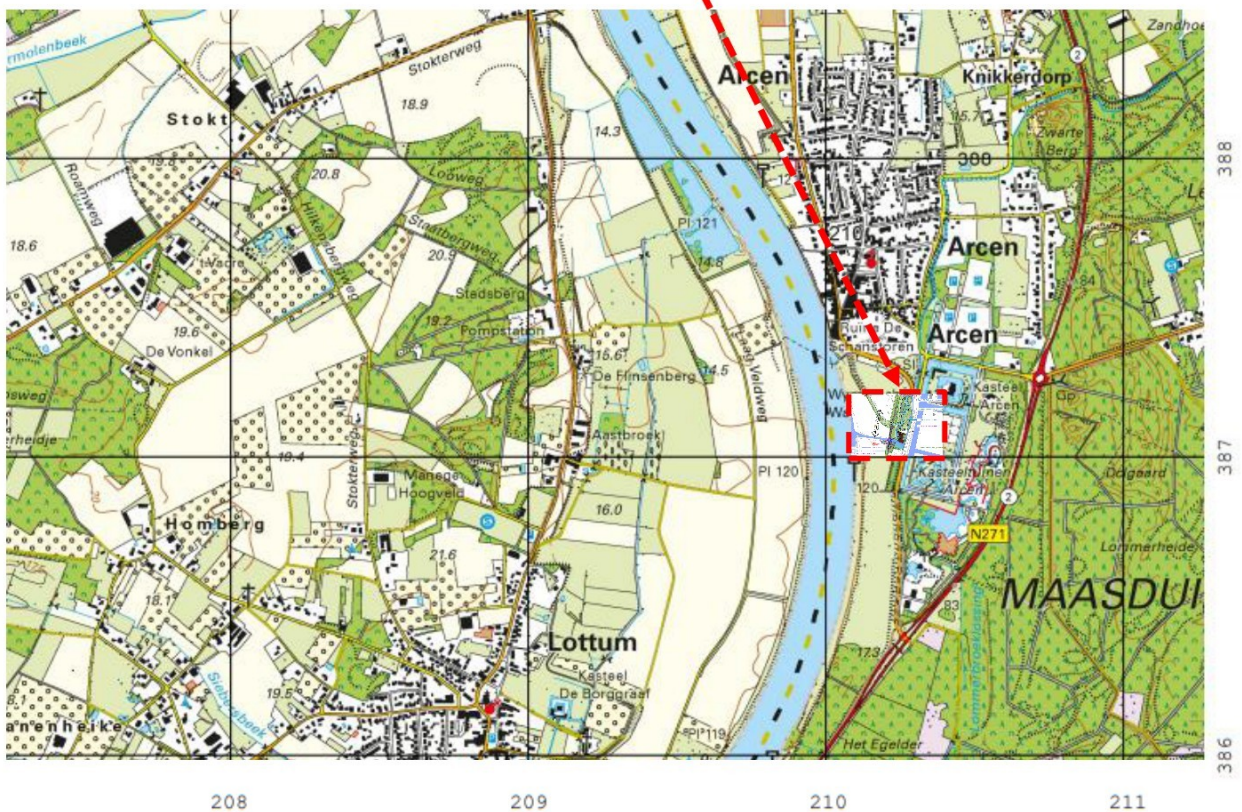


Kistdam & Gemaal Watermolen op Uitsnede objectentekening - 042207736-001074
(projectie objecten is indicatief – de exacte locaties staan op de tekeningen bij deze aanvraag)

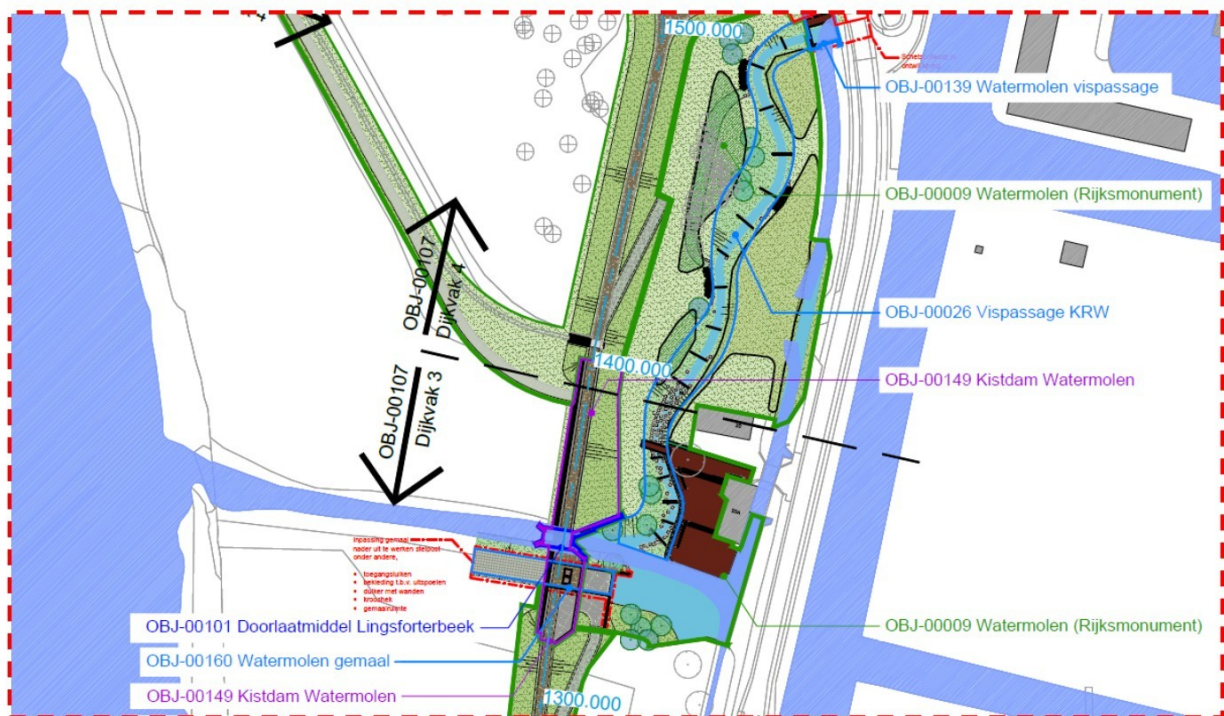

 = Globale topografische ligging Kistdam, Doorlaatmiddel, Gemaal Watermolen en Vispassage
(X = 210,150 – 210,300 // Y = 387,000 - 387,150)

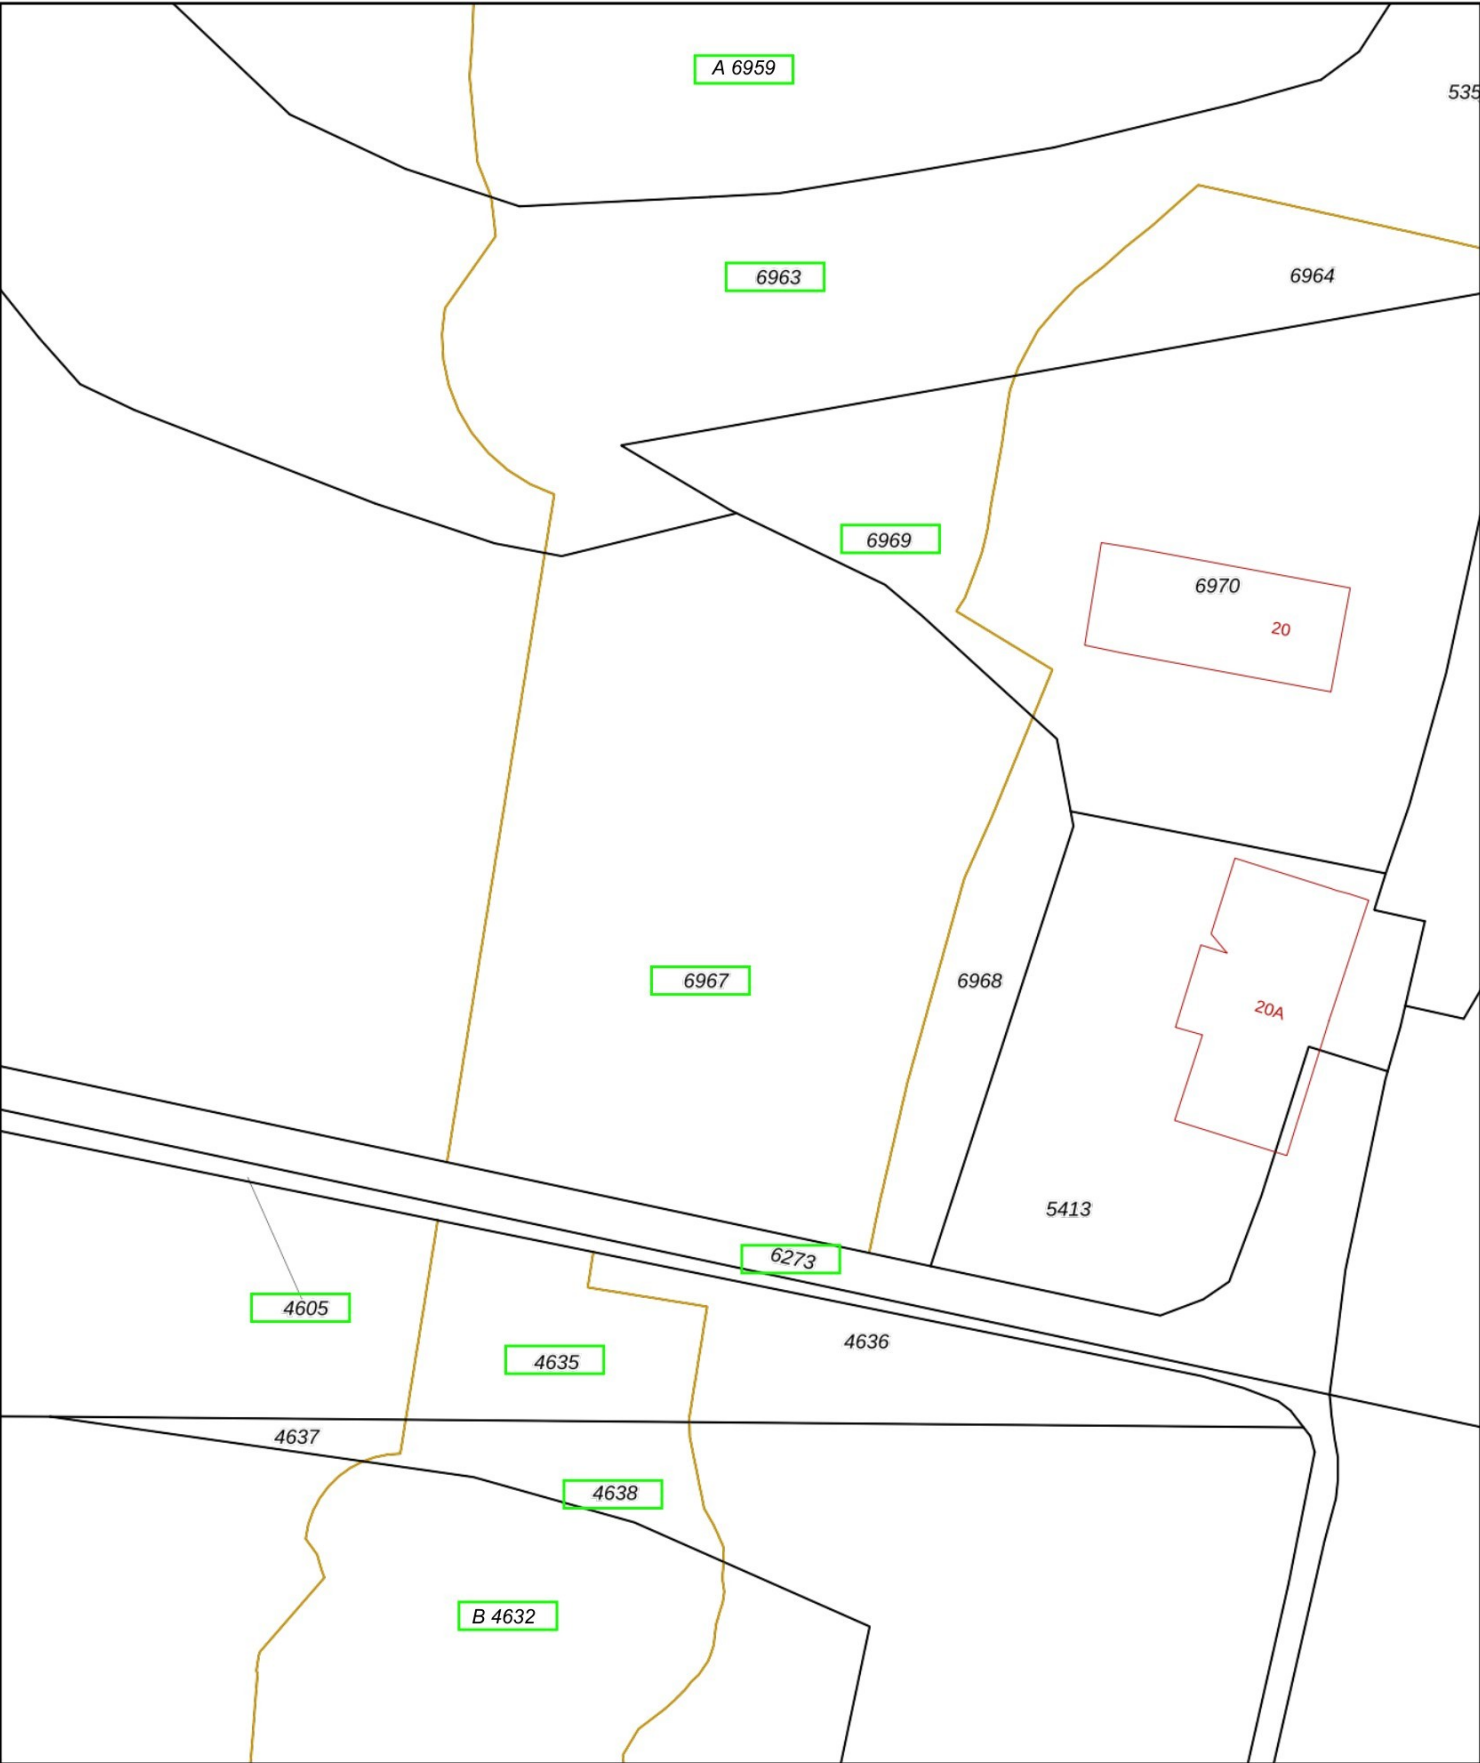

12345

25

Deze kaart is noordgericht

Perceelnummer

Huisnummer

Vastgestelde kadastrale grens

Voorlopige kadastrale grens

Administratieve kadastrale grens

Bebouwing

Schaal 1: 500

Kadastrale gemeente Arcen en Velden

Sectie A

Perceel 6967

Voor een eensluitend uittreksel, geleverd op 10 maart 2026

De bewaarder van het kadaster en de openbare registers

Aan dit uittreksel kunnen geen betrouwbare maten worden ontleend.

De Dienst voor het kadaster en de openbare registers behoudt zich de intellectuele eigendomsrechten voor, waaronder het auteursrecht en het databankenrecht.

kadaster






<https://streetsmart.cyclomedia.com/streetsmart>

 = Globale projectie locatie (hoogte resp. 500m / 200m / 20m)


B_00c3 – Luchtfoto's Kistdam & Gemaal Watermolen



Locatie Kistdam & Gemaal Watermolen – gezien vanuit noordoostelijke richting

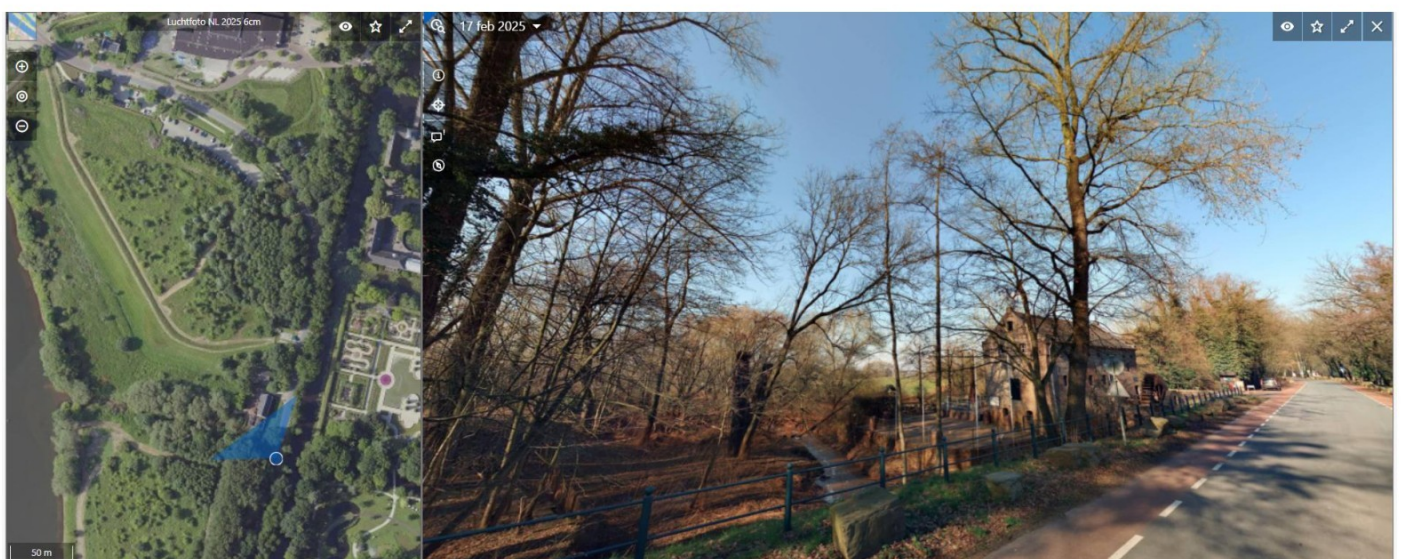

Locatie Kistdam & Gemaal Watermolen – gezien vanuit zuidoostelijke richting

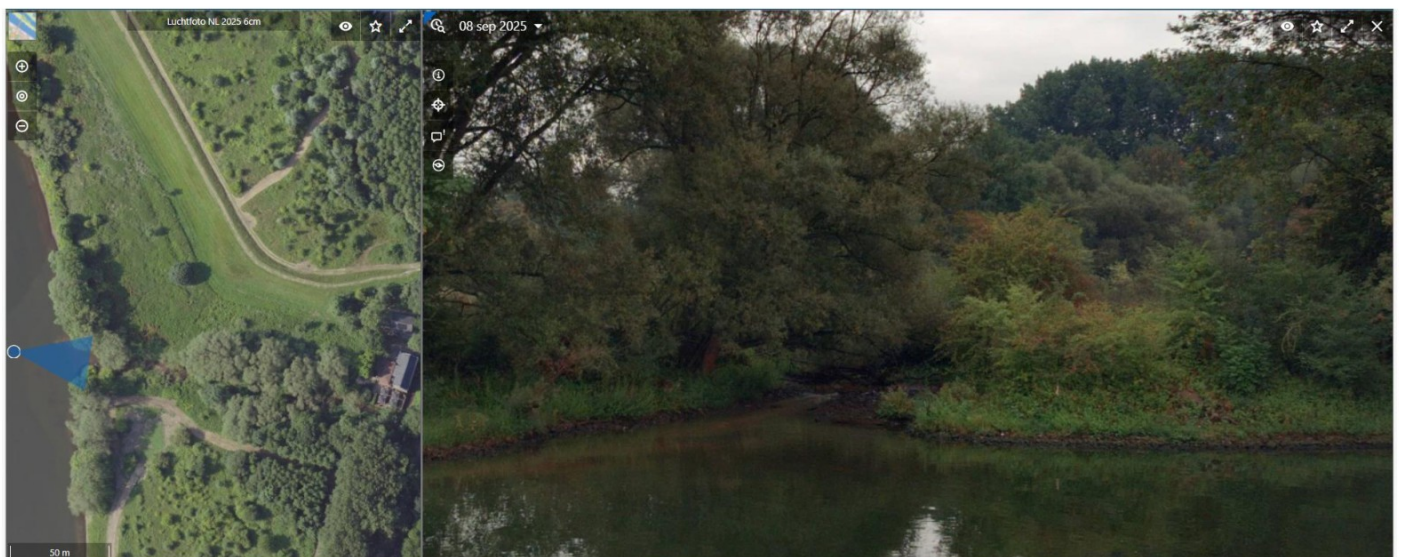


Locatie Kistdam & Gemaal Watermolen – gezien vanuit westelijke richting (vanaf de Maas)



Visualisatie Gemaal Lingsforterbeek, aanzicht binnendijkse zijde, schaal 1:200 – vanuit oostelijke richting



Visualisatie doorsnede schuiven Lingsforterbeek – gezien vanuit zuidelijke richting

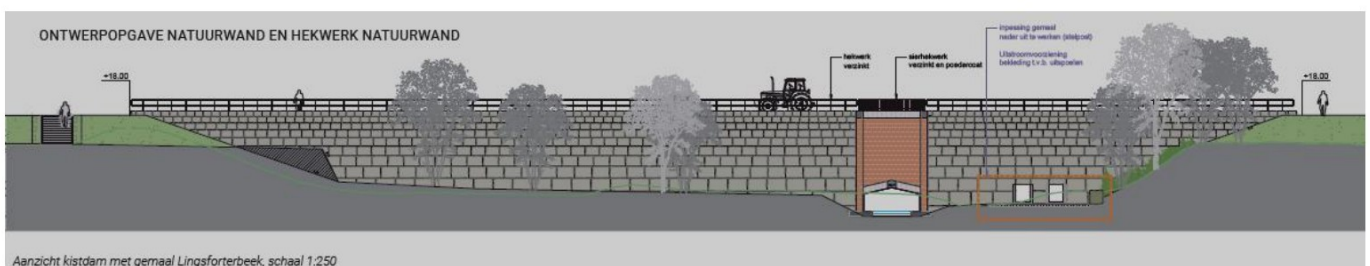

Visualisatie aanzicht kistdam met gemaal Lingsforterbeek – gezien vanuit westelijke richting (vanaf de Maaszijde)

Deze visualisaties zijn uitsluitend ter 'indicatie' en hier kunnen geen rechten aan worden ontleend.