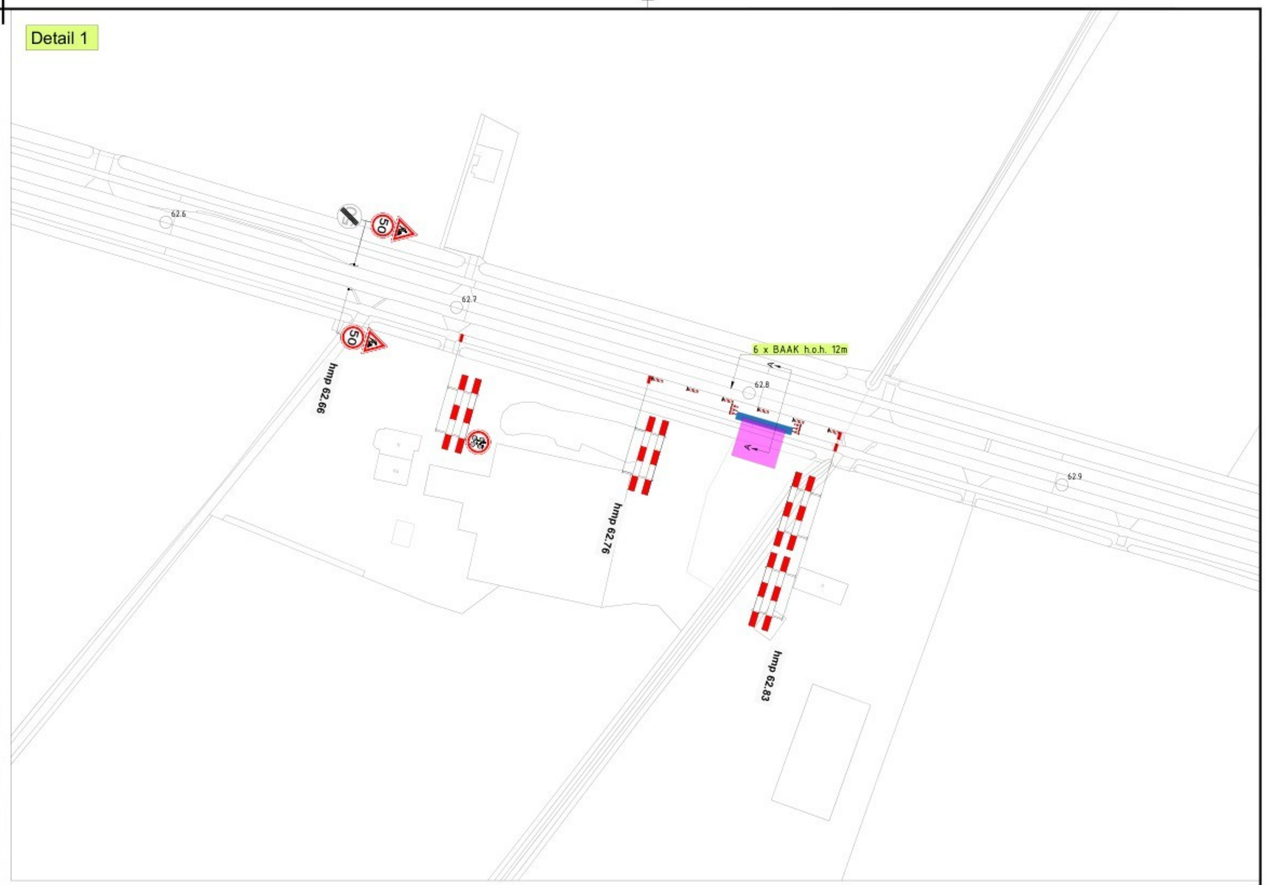

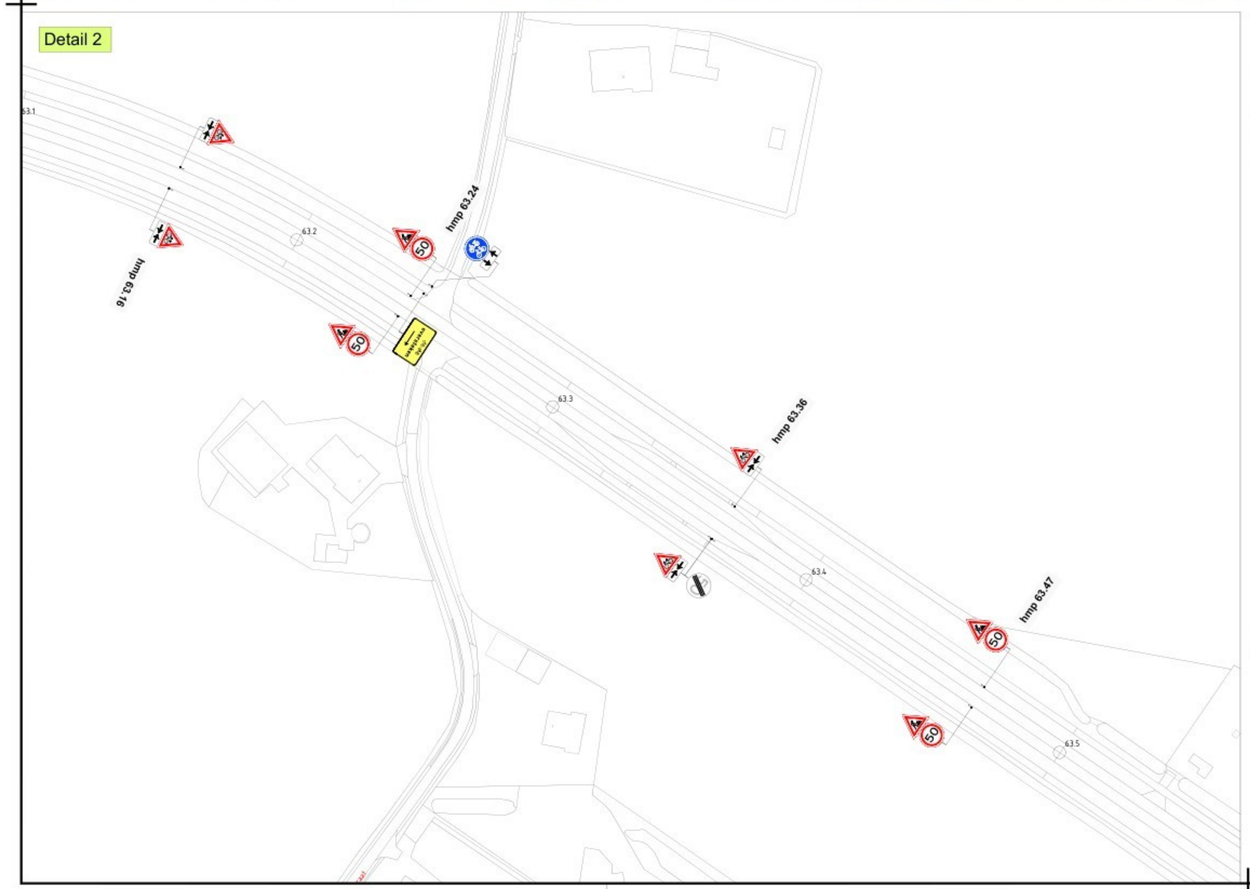

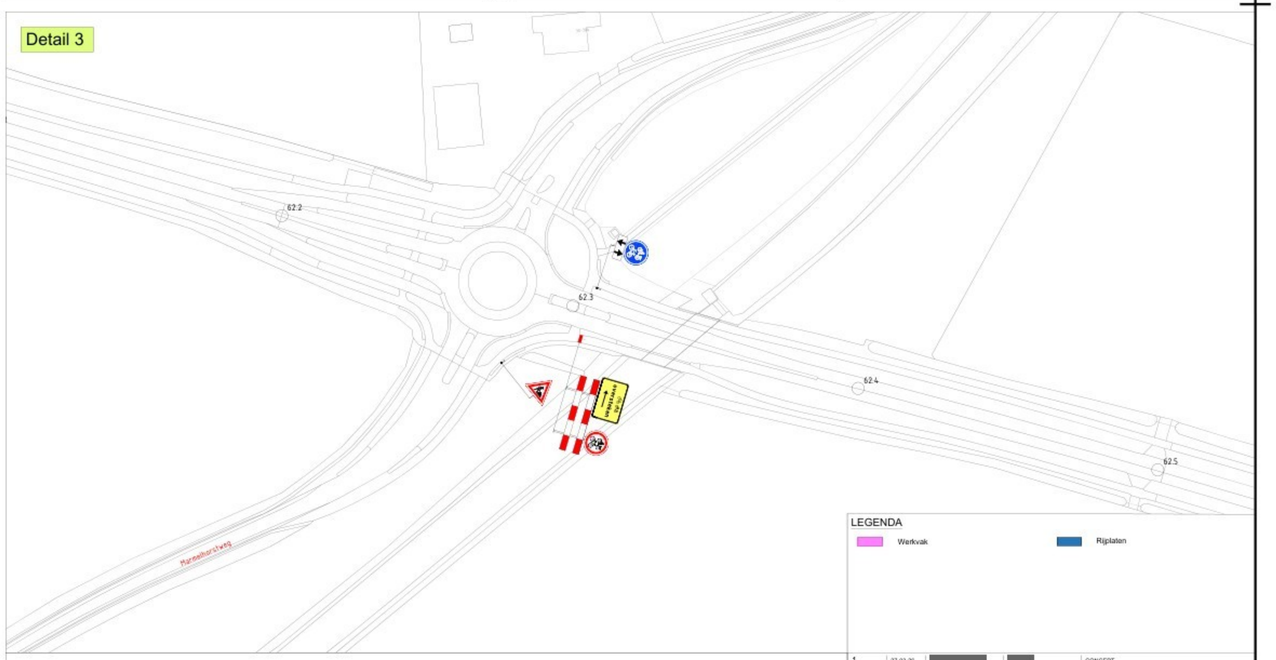

Dwarsprofiel A
Schaal:
1:100

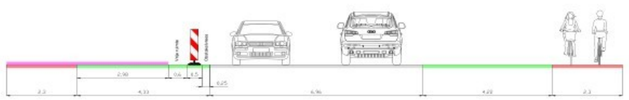

LEGENDA

Werkvak

Rijplaten

Versie:	Datum:	Getekend:	Vrijgegeven:	Omschrijving / Status:
1	27-03-26			CONCEPT

BUKO. INFRASUPPORT
REGIOVESTIGING ELST
Manege 2
6662 WC Elst
0481 - 35 40 02
infrasupport@buko.nl

van hooft - transport

Project: Breedenbroek | Terborgseweg 72215-24

provincie Gelderland

Onderdeel: Terborgseweg 12, Breedenbroek

Boss nr.:	724801	Schaal:	1:1000	Formaat:	A1
Documenttype:	Bebordingsplan	Blad:	1 van 1	Tekening nr.	26.51.0062.1

Aanvullende gegevens:
BRL9101
Cert.nr. NCK.2025.BRL9101.2500004-1

- Conflicterende bebording afplakken/afkruisen
- De locatie van de bebording is indicatief, exacte locatie wordt in het werk bepaald
- Afwijkingen en omleidingen conform regelgeving CROW 96a/b

H:\7. Verkeersplannen - Tekenaars\Joshua\01. Projecten\2026\26.51.0051 tm 26.51.0100\26.51.0062 Terborgseweg Breedenbroek\26.51.0062.1 724801 Terborgseweg Breedenbroek v1.dwg