




VIRBOLIW KOISTAL IN 2ST. APPARTIMENTEN.

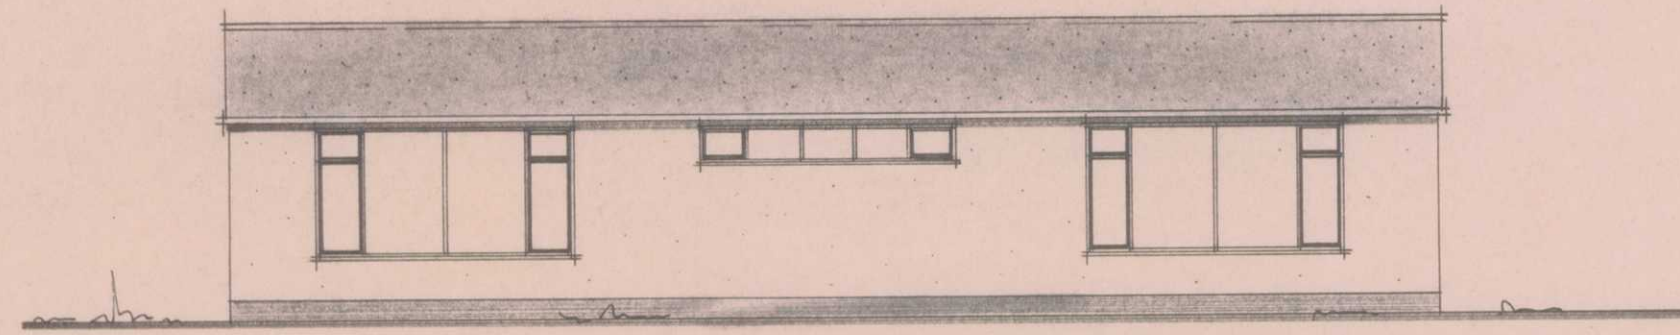


ZUIDGEVE!

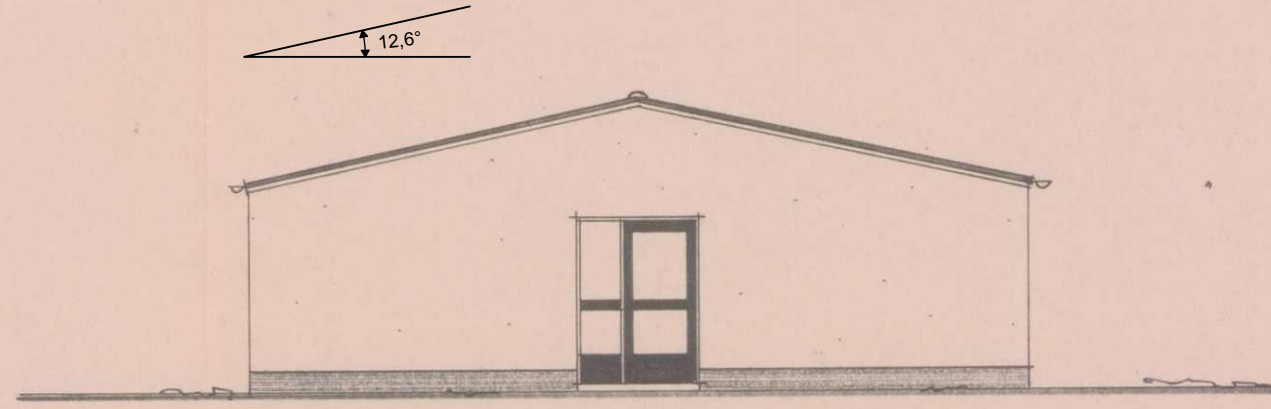


OOST-EN WESTGEVE

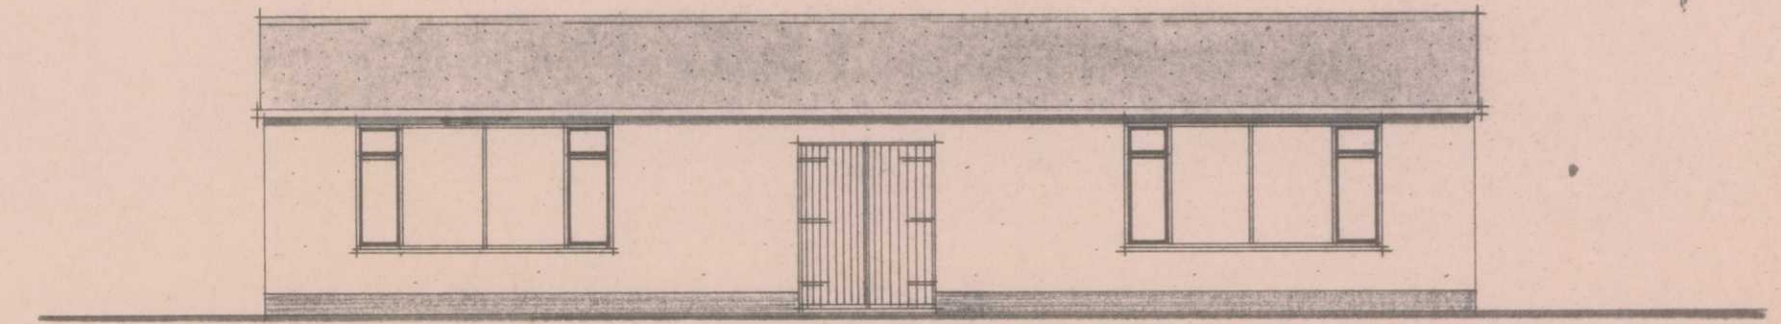



NOORDGEVEL

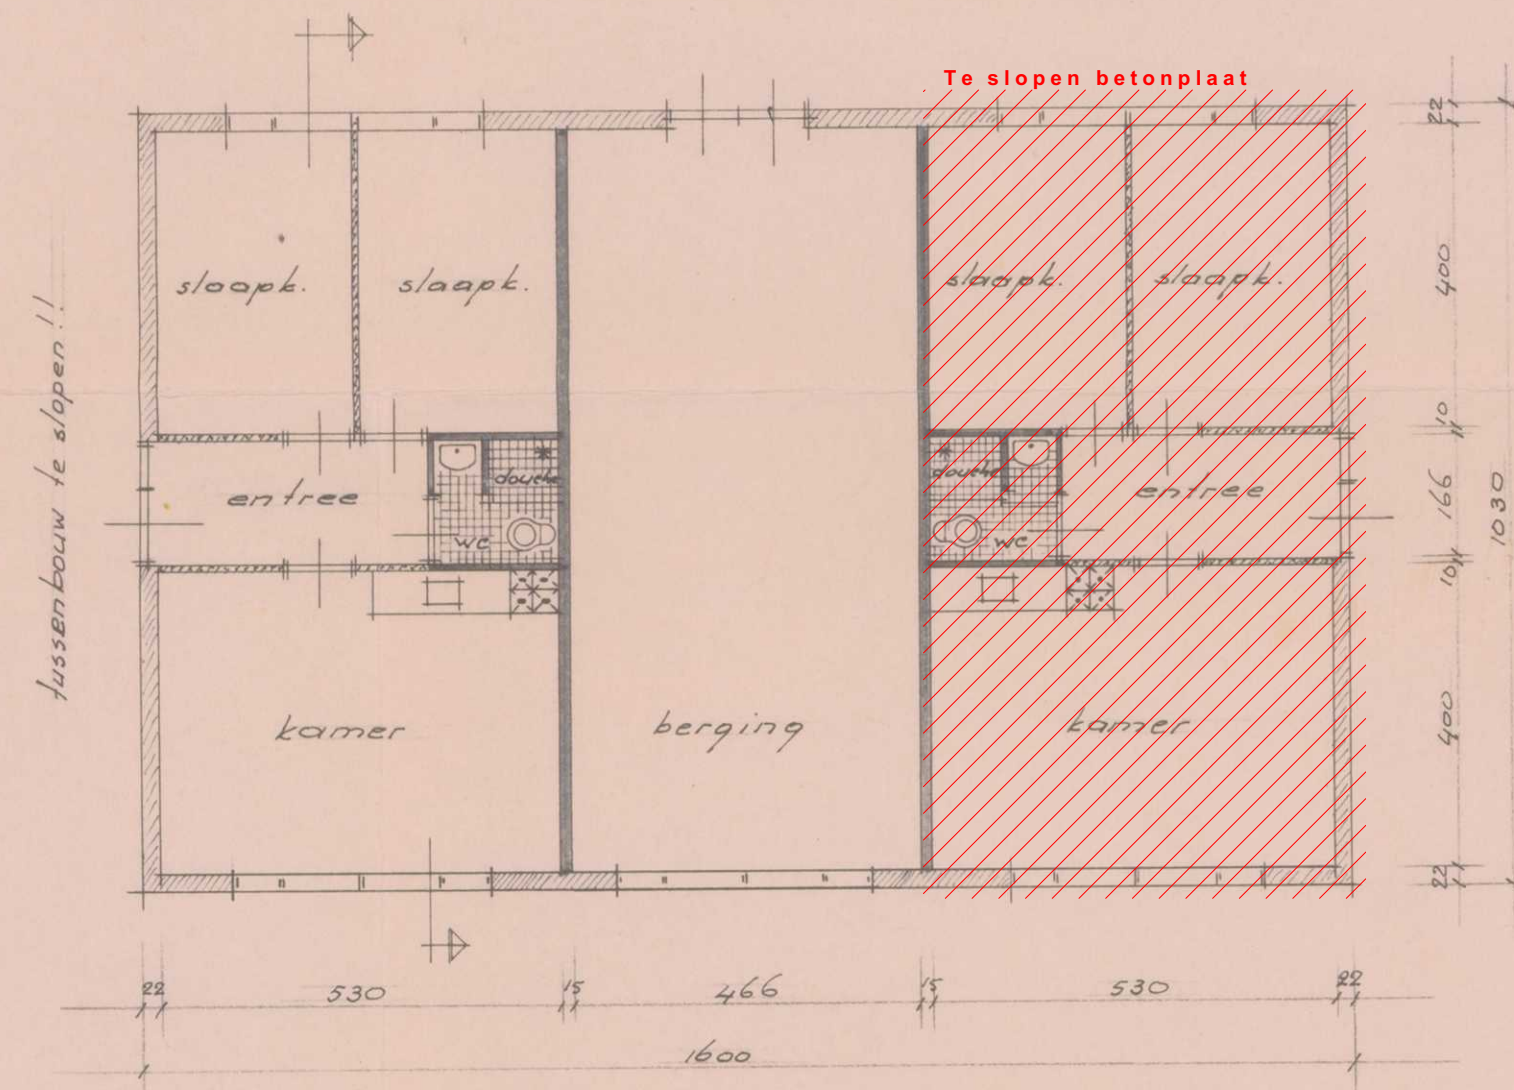

PLATTIGROND.

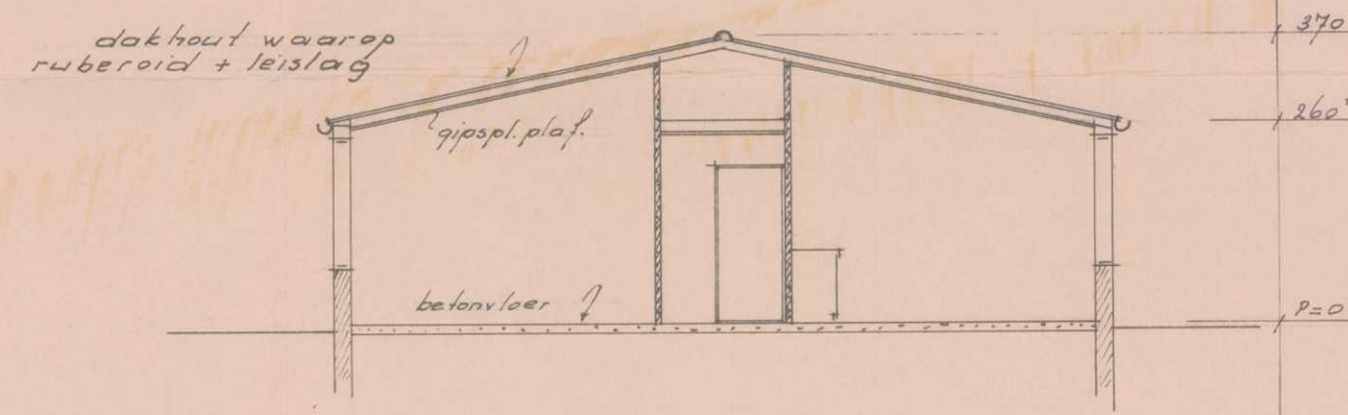

DOORSNEDEN

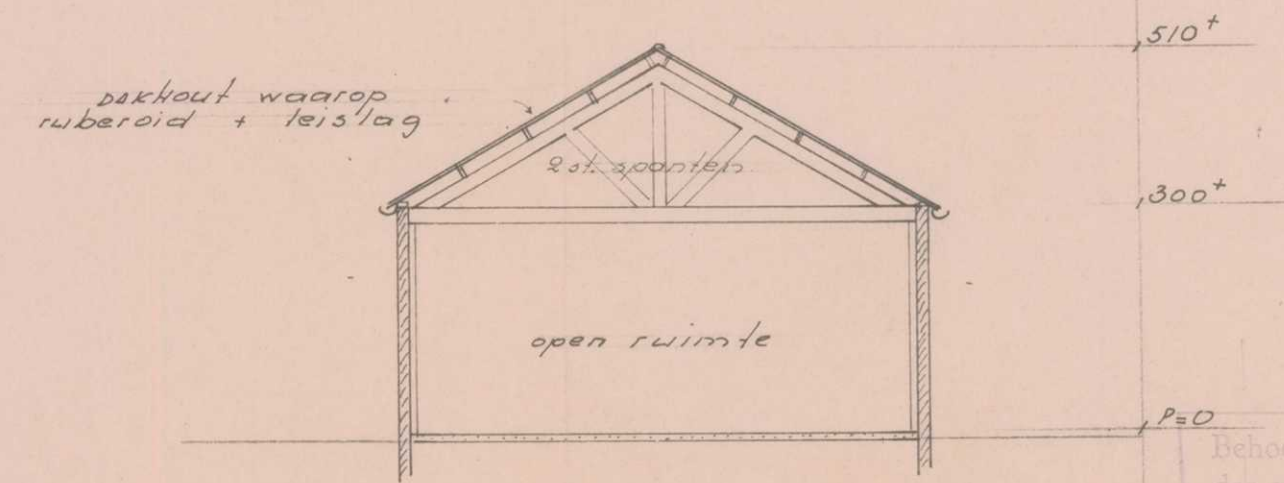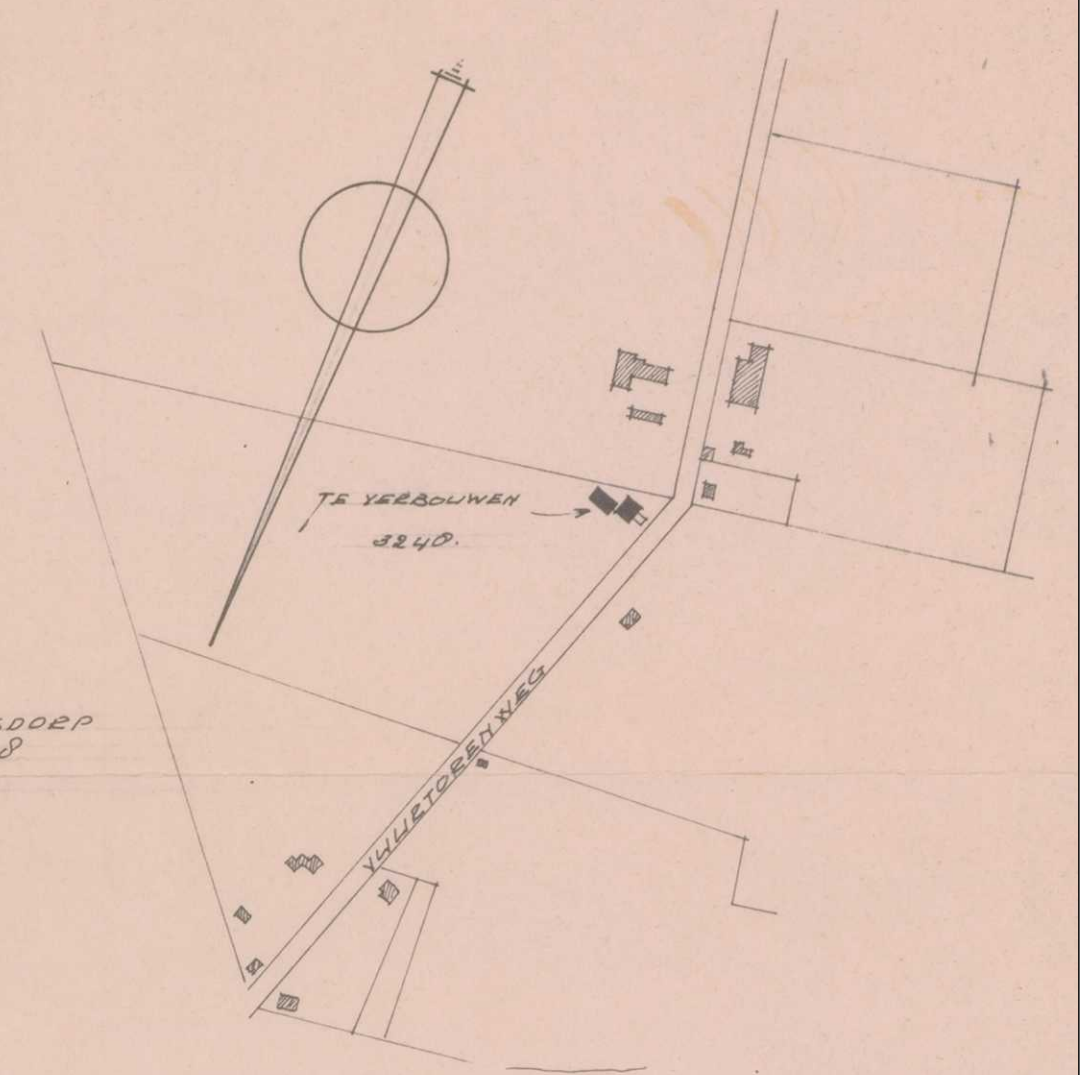

DOORSNEDE SCHIJR

Gemeente Texel

.txt

Behoort bij besluit van
Burgemeester en Wethouders van Texel,
zaaknummer: 3738298
kenmerk document: Bijlage 1/3
namens de burgemeester en wethouders van Texel,

de heer R. Westbroek
afdelingsmanager Beleid & Vergunningen

Behoort bij besluit van Burgemeester en Wethouders
der gemeente Texel, dtd. 22 mei 1922, no. 49/22
De Gemeente-secretaris,

Bestaand bouwwerk wordt gesloopt. Fundering en betonvloer blijven voor een deel bewaard en worden gebruikt voor de nieuwe schuur.

**Bestaand dakhelling bijbehorend bouwwerk
12.5 graden**