

Linkergevel



Bouwkundig Renvooi

Algemeen

- Maten in het werk te controleren en vergelijken met overige tekeningen
- Constructies en installaties in principe aangegeven. Definitieve uitvoering volgens nadere berekeningen/tekeningen constructeur/installateur/adviseur en fabrikant.
- Hang- en sluitwerk uitvoeren volgens PKM (Politie Keurmerk)
- Bouwwerk is een onverminderde ruimte.
- Bouwwerk wordt geplaatst op bestaande fundering/betonvloer

Verankeringen: (algemene opmerking)

- De balken, muurplaten, zelfdragende dakelementen e.d. verankeren met de juiste verz. stalen balkankers, muurplaat- en opwaaiankers.
- Houten constructiedelen onderling verbinden met BAT-ijzers.
- Voor bevestiging de nodige passende blankstalen, verz. stalen, RVS en/of koperen nagels, slagschroeven, schroeven, houtdraad bouten, slotbouten met ring, moer en/of pluggen toepassen.

Onderdeel	m3
inhoud	328,87




Gemeente Texel

.txl

Behoort bij besluit van
Burgemeester en Wethouders van Texel,
zaaknummer: 3738298
kenmerk document: Bijlage 2/3
namens de burgemeester en wethouders van Texel,

de heer R. Westbroek
afdelingsmanager Beleid & Vergunningen

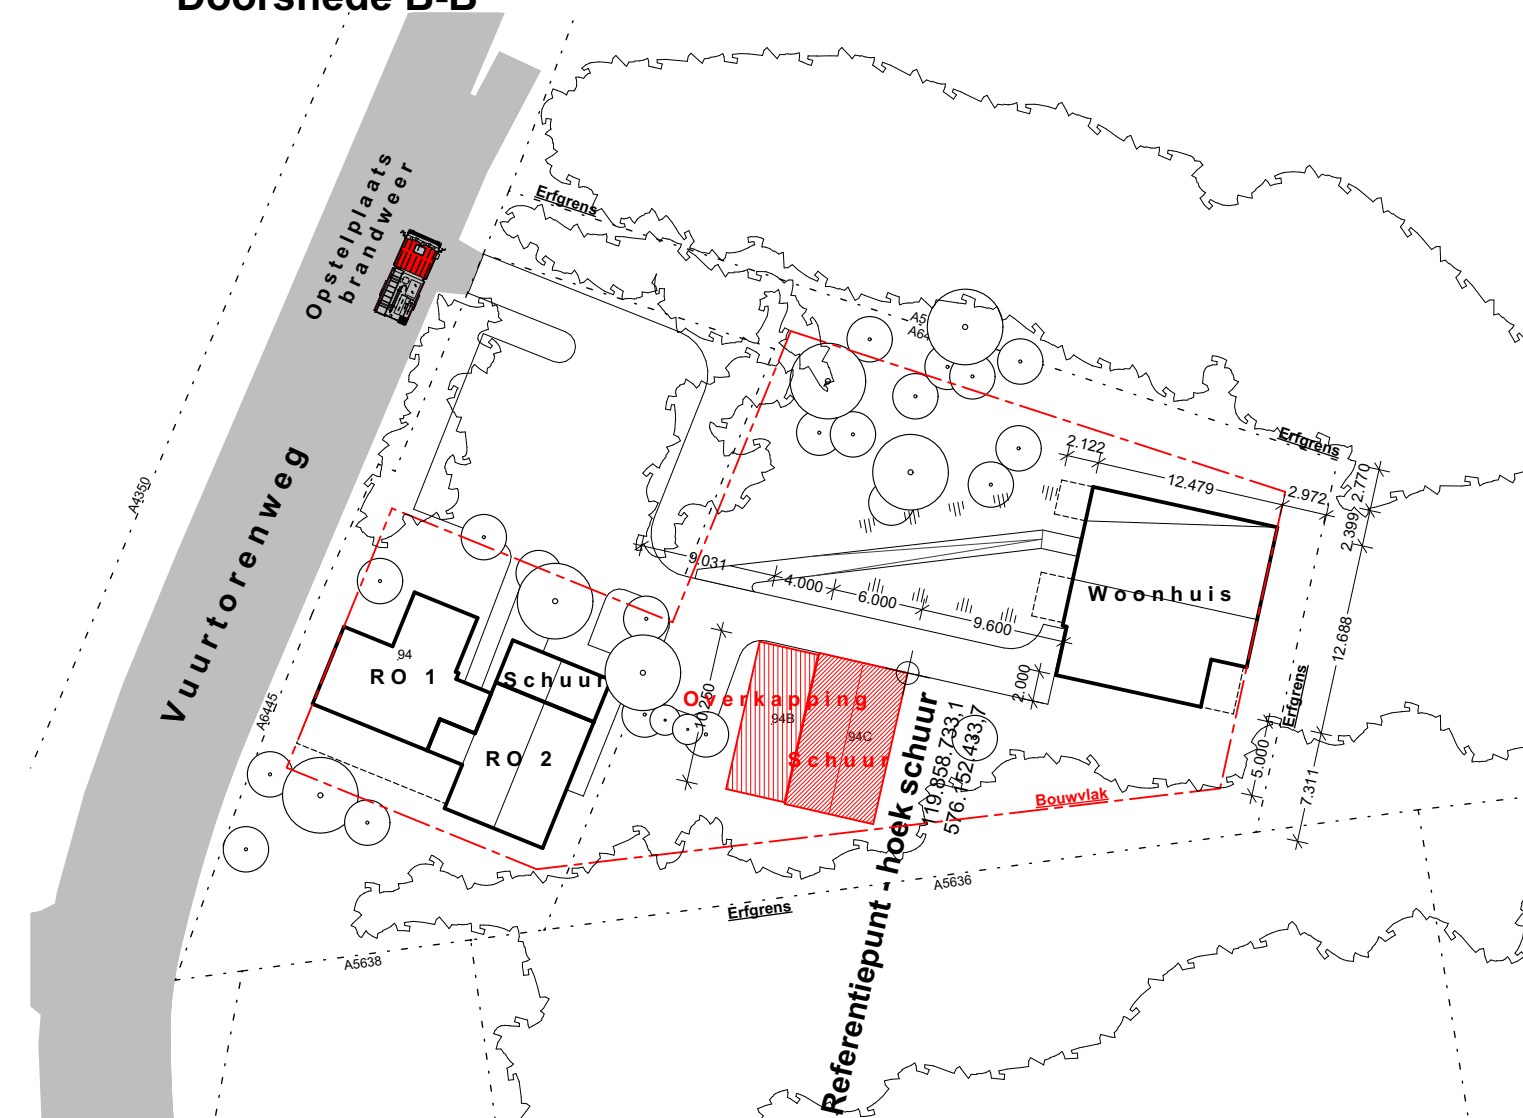

Architectenburo
VEEGER

DO

Project:	Vervangen bijgebouw Nieuwe schuur ter bestaand bouwwerk			Oprachtgever:				Werk:	2333
Onderdeel:	Ontwerp nieuw Linkergevel, Voorgevel, Rechtergevel, Achtergevel, Begane grond, Kapplan, Doorsnede A-A, Doorsnede B-B, Situatie, Inhoud bouwwerk, Renvoelen			Datum	Getekend	Schaal	1:100, 1:500, 1:1	Tekening:	
				21-04-2026	####				20a
				BB		Formaat	A 2		
www.veegertexel.nl				info@veegertexel.nl		0222-314037		Kogerstraat 43	
						1791EP Den Burg		Kvk 57351570	