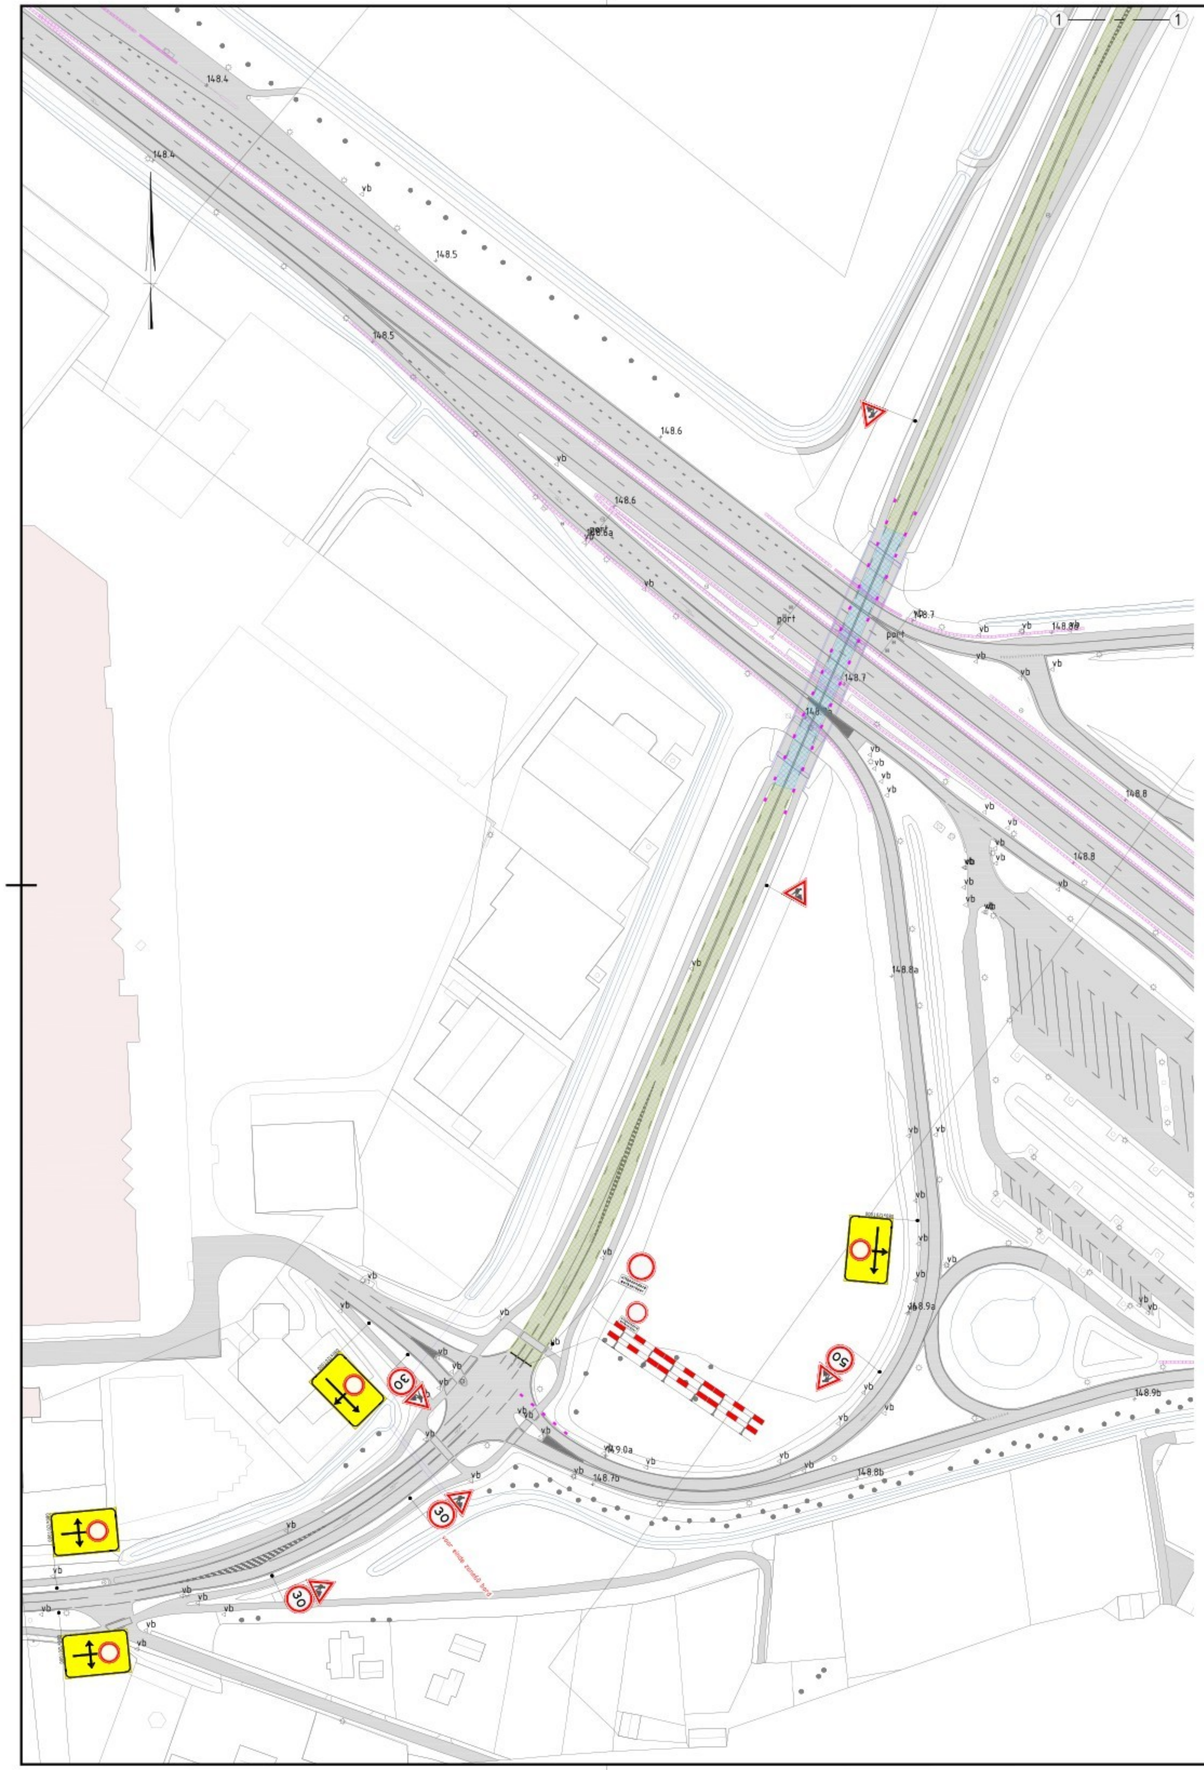

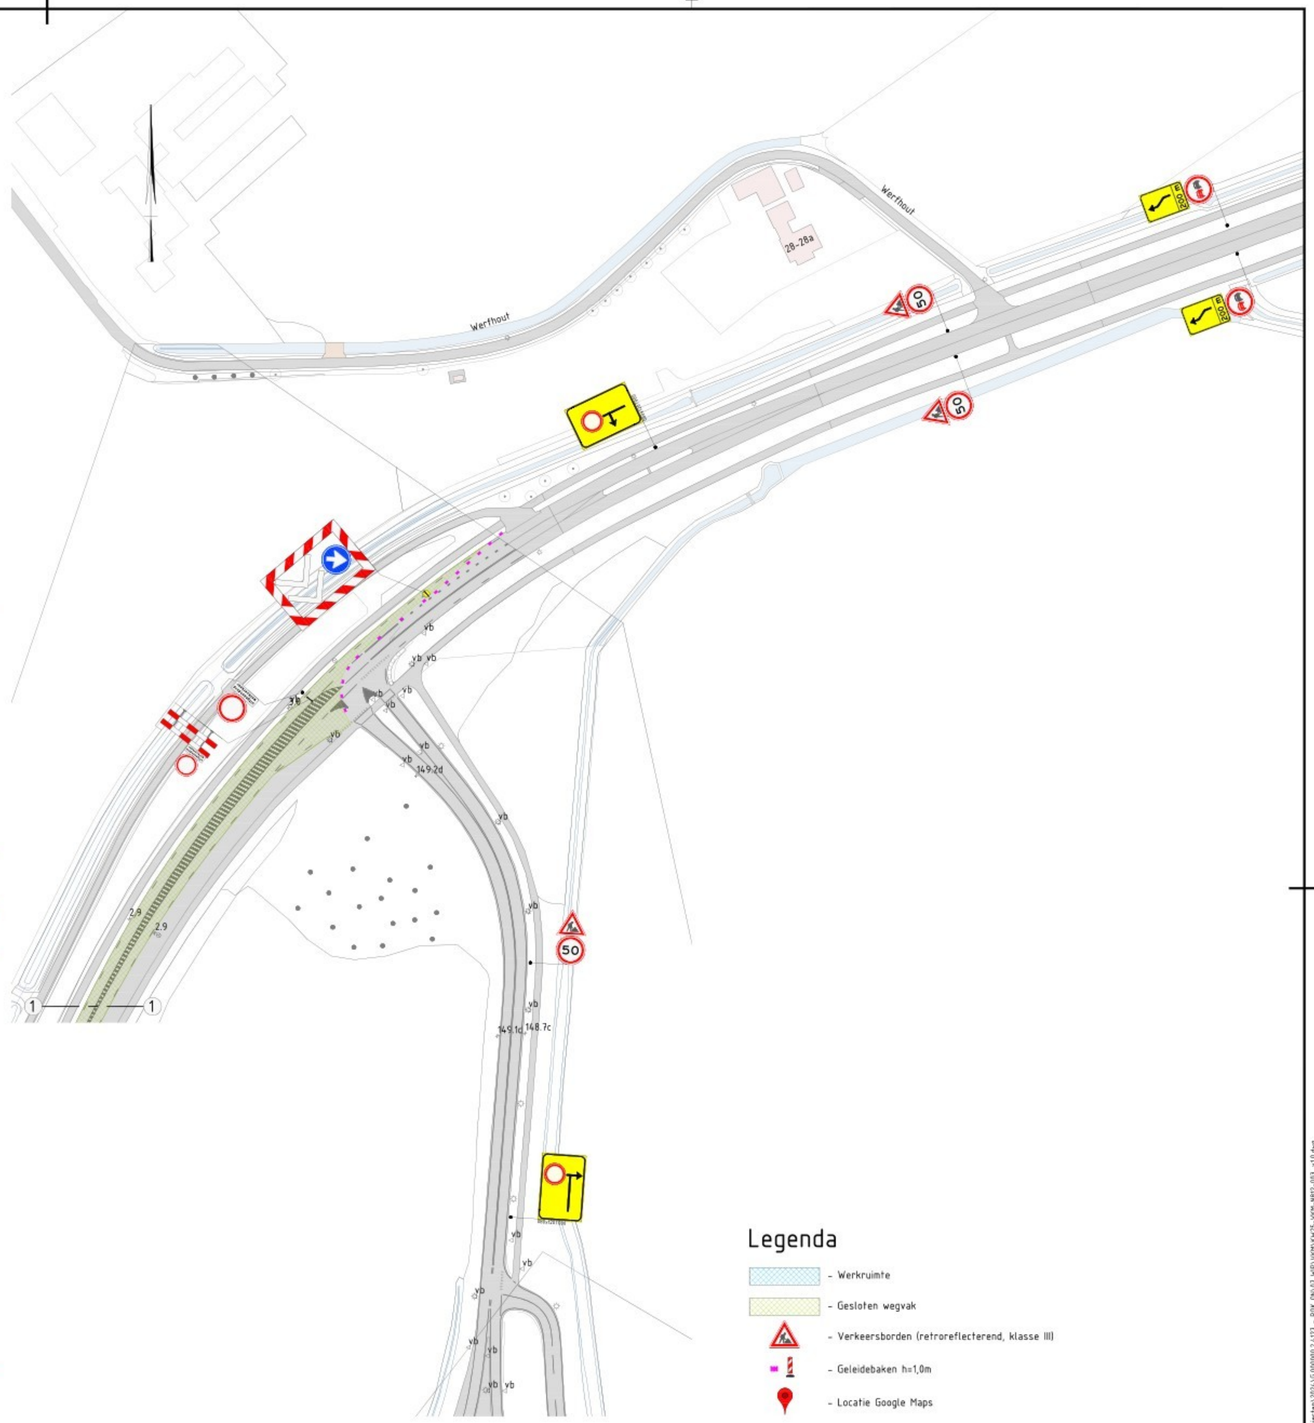

Legenda

- Werkruimte
- Gesloten wegvak
- Verkeersborden (retroreflecterend, klasse III)
- Geleidebaken h=1,0m
- Locatie Google Maps

Conflicterende RVV-bebording afplakken/afdraaien
Conflicterende NBd-bebording afplakken indien werkzaamheden > 24uur

Versie	Datum	Omschrijving	Opsteller	Gecontroleerd	Geautoriseerd	Vrijgegeven
1.0	29-01-2026	Definitief	[redacted]			
0.1	23-01-2026	Eerste uitgave				

Heijmans Wegspecialismen
Afd. Verkeerstechnieken

Graafsebaan 67
5248 JT Rosmalen

Postbus 766
5201 AT 's-Hertogenbosch

T +31 (0)73 543 58 73

heijmans

Documentsoort	Tekening
Projectnummer	G.023402.2.4200.83.3810
Schaal	1:1000
Formaat	A1
In	1 bladen, blad nr: 1
Gemeten	
Tekeningnummer	KW25-VKM-N812-003
Versie	1.0

ROK VK ON

Tijdelijke verkeersmaatregelen
N812 | KW Beekseweg t.h.v. 2.600
KW25-12-39

Bestandslocatie: \\heijmans.local\projecten\HI\HTM\Den Bosch\Data\HTM\Project_Engineering\Projecten\2024\G.000000.2.4127 - ROK ON\07 WIP\VKM\KW25-VKM-N812-003_v1.0.dwg