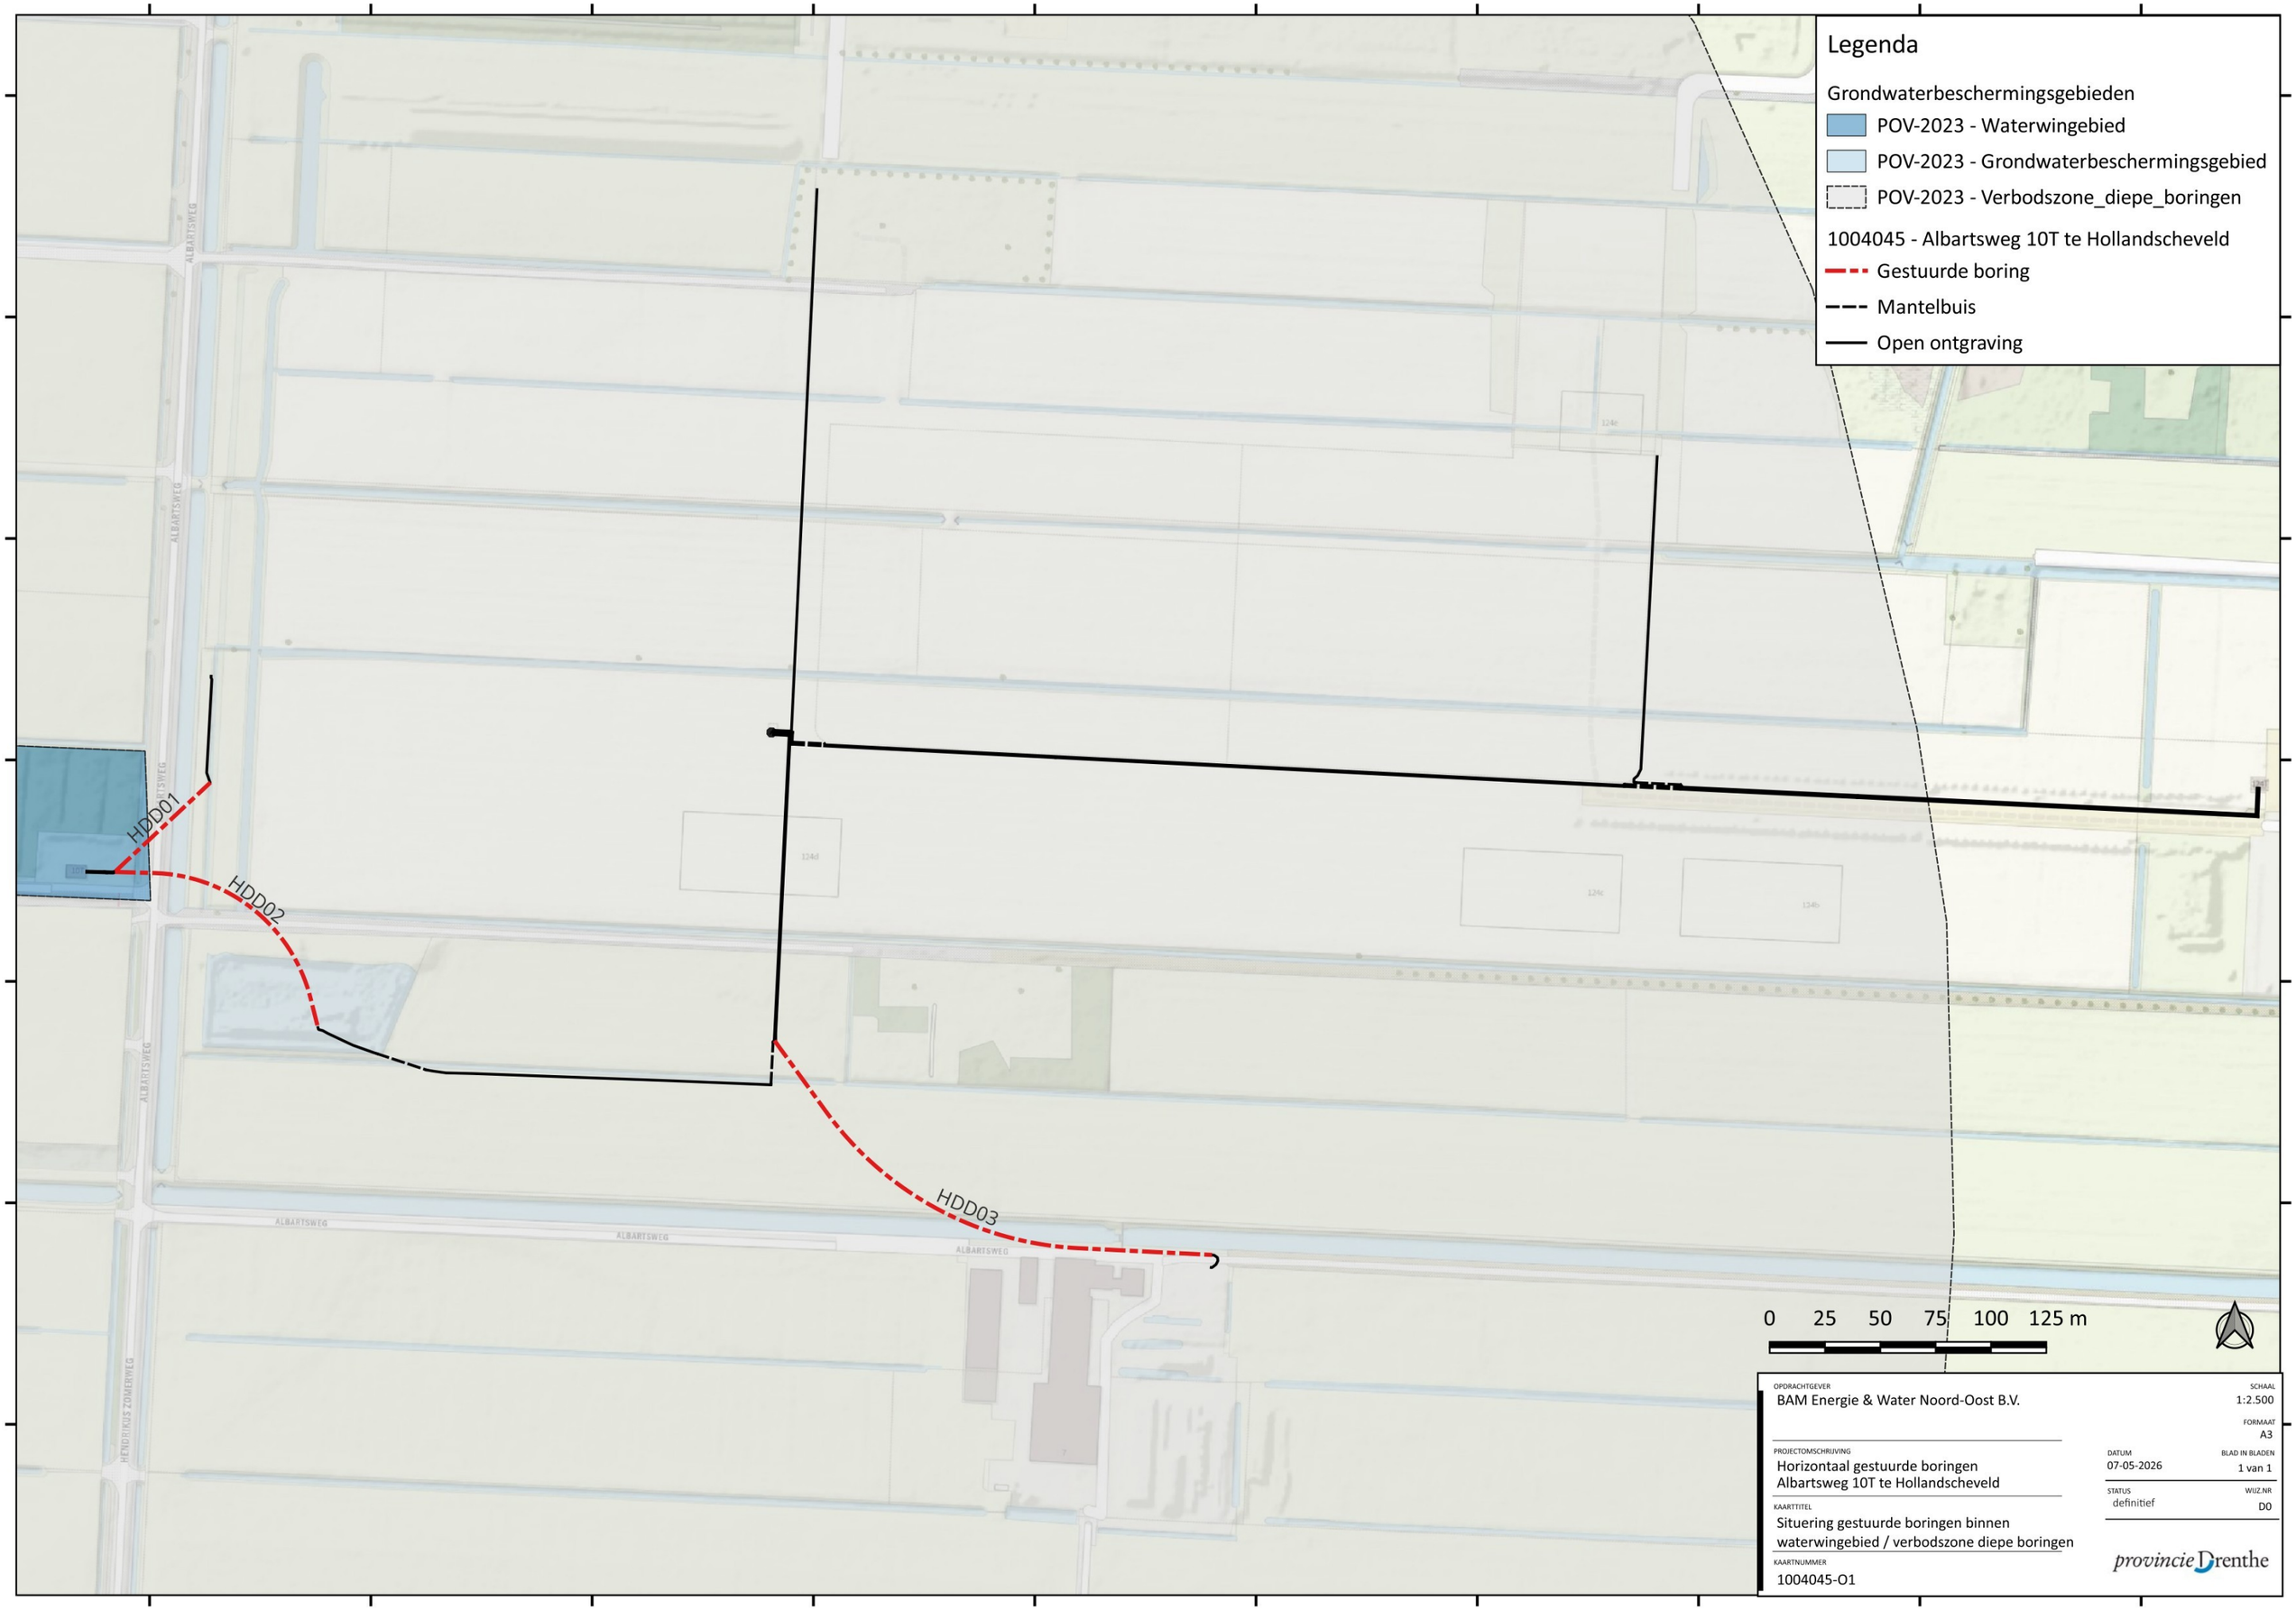

OPDRACHTGEVER
BAM Energie & Water Noord-Oost B.V.

SCHAAL
1:2.500

FORMAAT
A3

PROJECTOMSCHRIJVING
Horizontaal gestuurde boringen
Albartsweg 10T te Hollandscheveld

DATUM
07-05-2026

BLAD IN BLADEN
1 van 1

STATUS
definitief

WIJZ.NR
D0

KAARTTITEL
Situering gestuurde boringen binnen
waterwingebied / verbodszone diepe boringen

KAARTNUMMER
1004045-O1

provincie Drenthe