




zij aanzicht nieuw (oost)

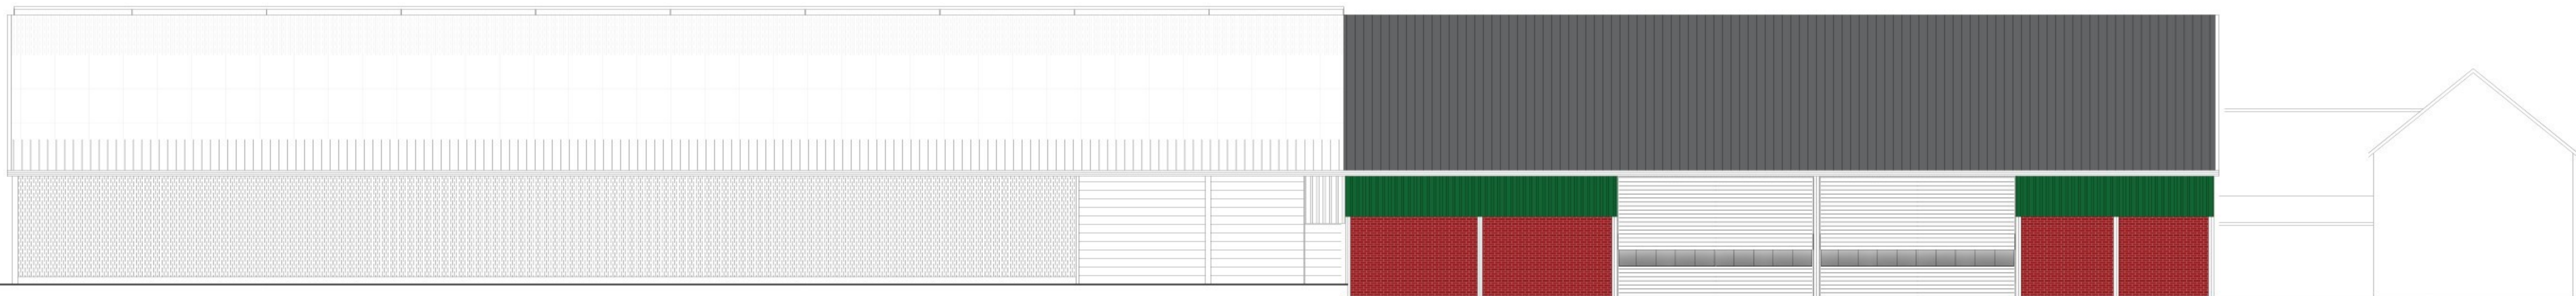


zij aanzicht nieuw (west)

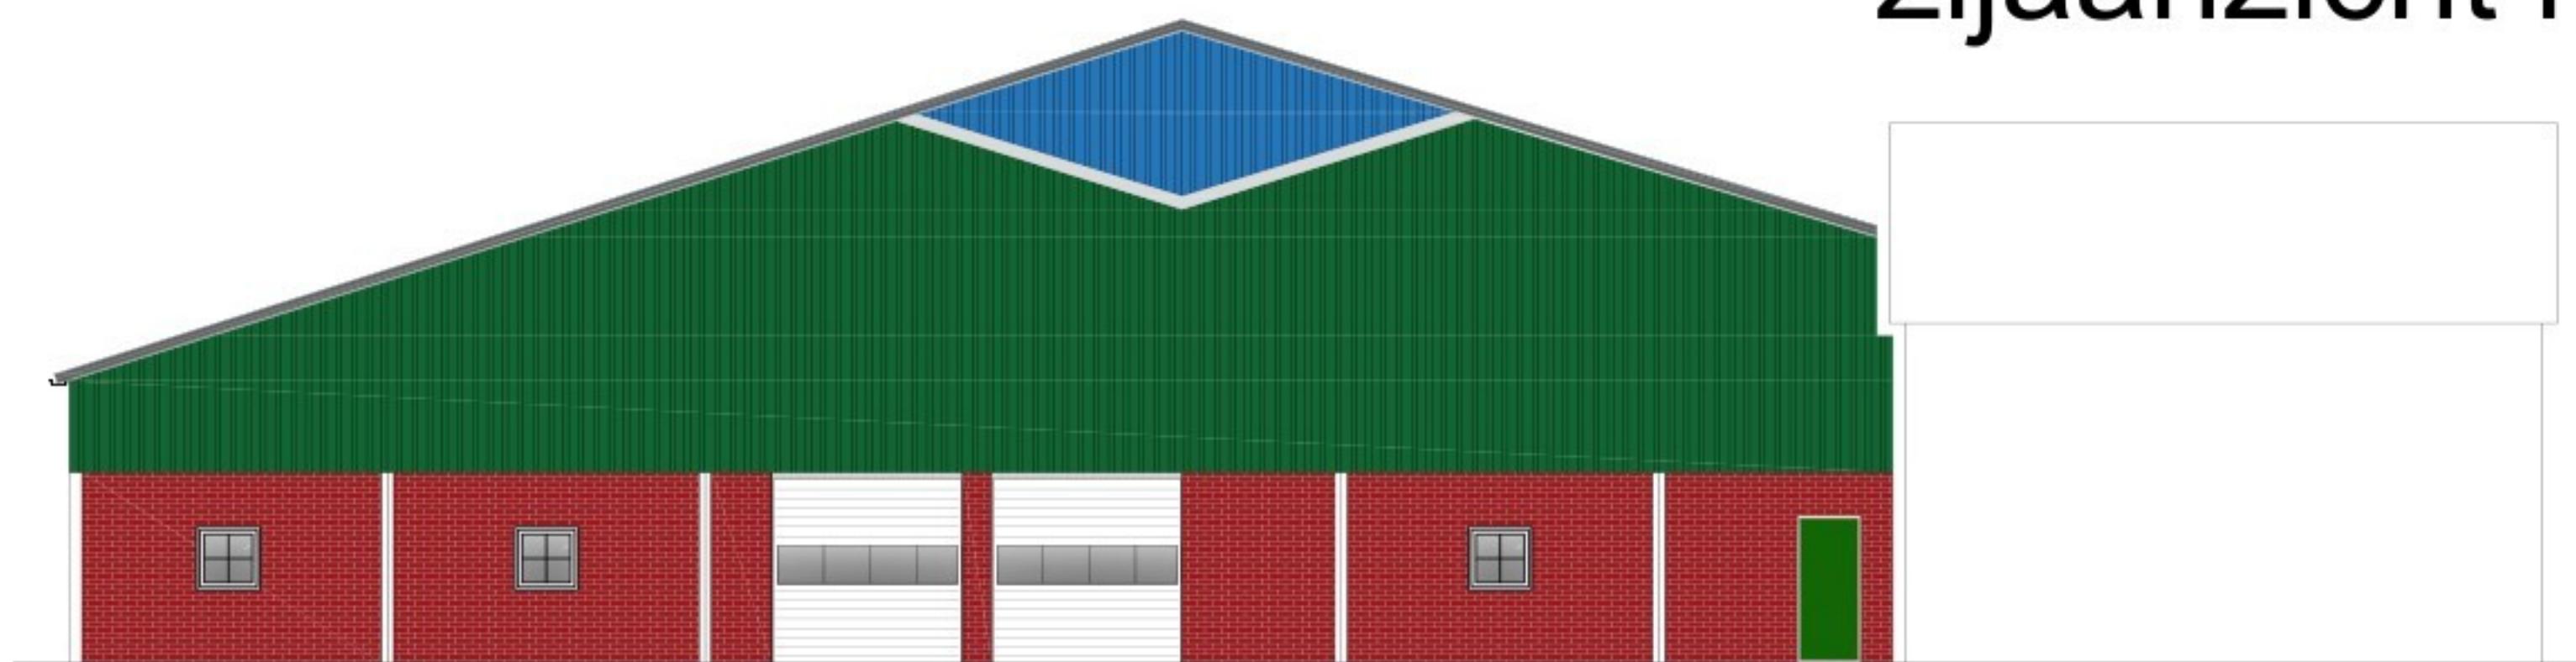

vooraanzicht nieuw (zuid)

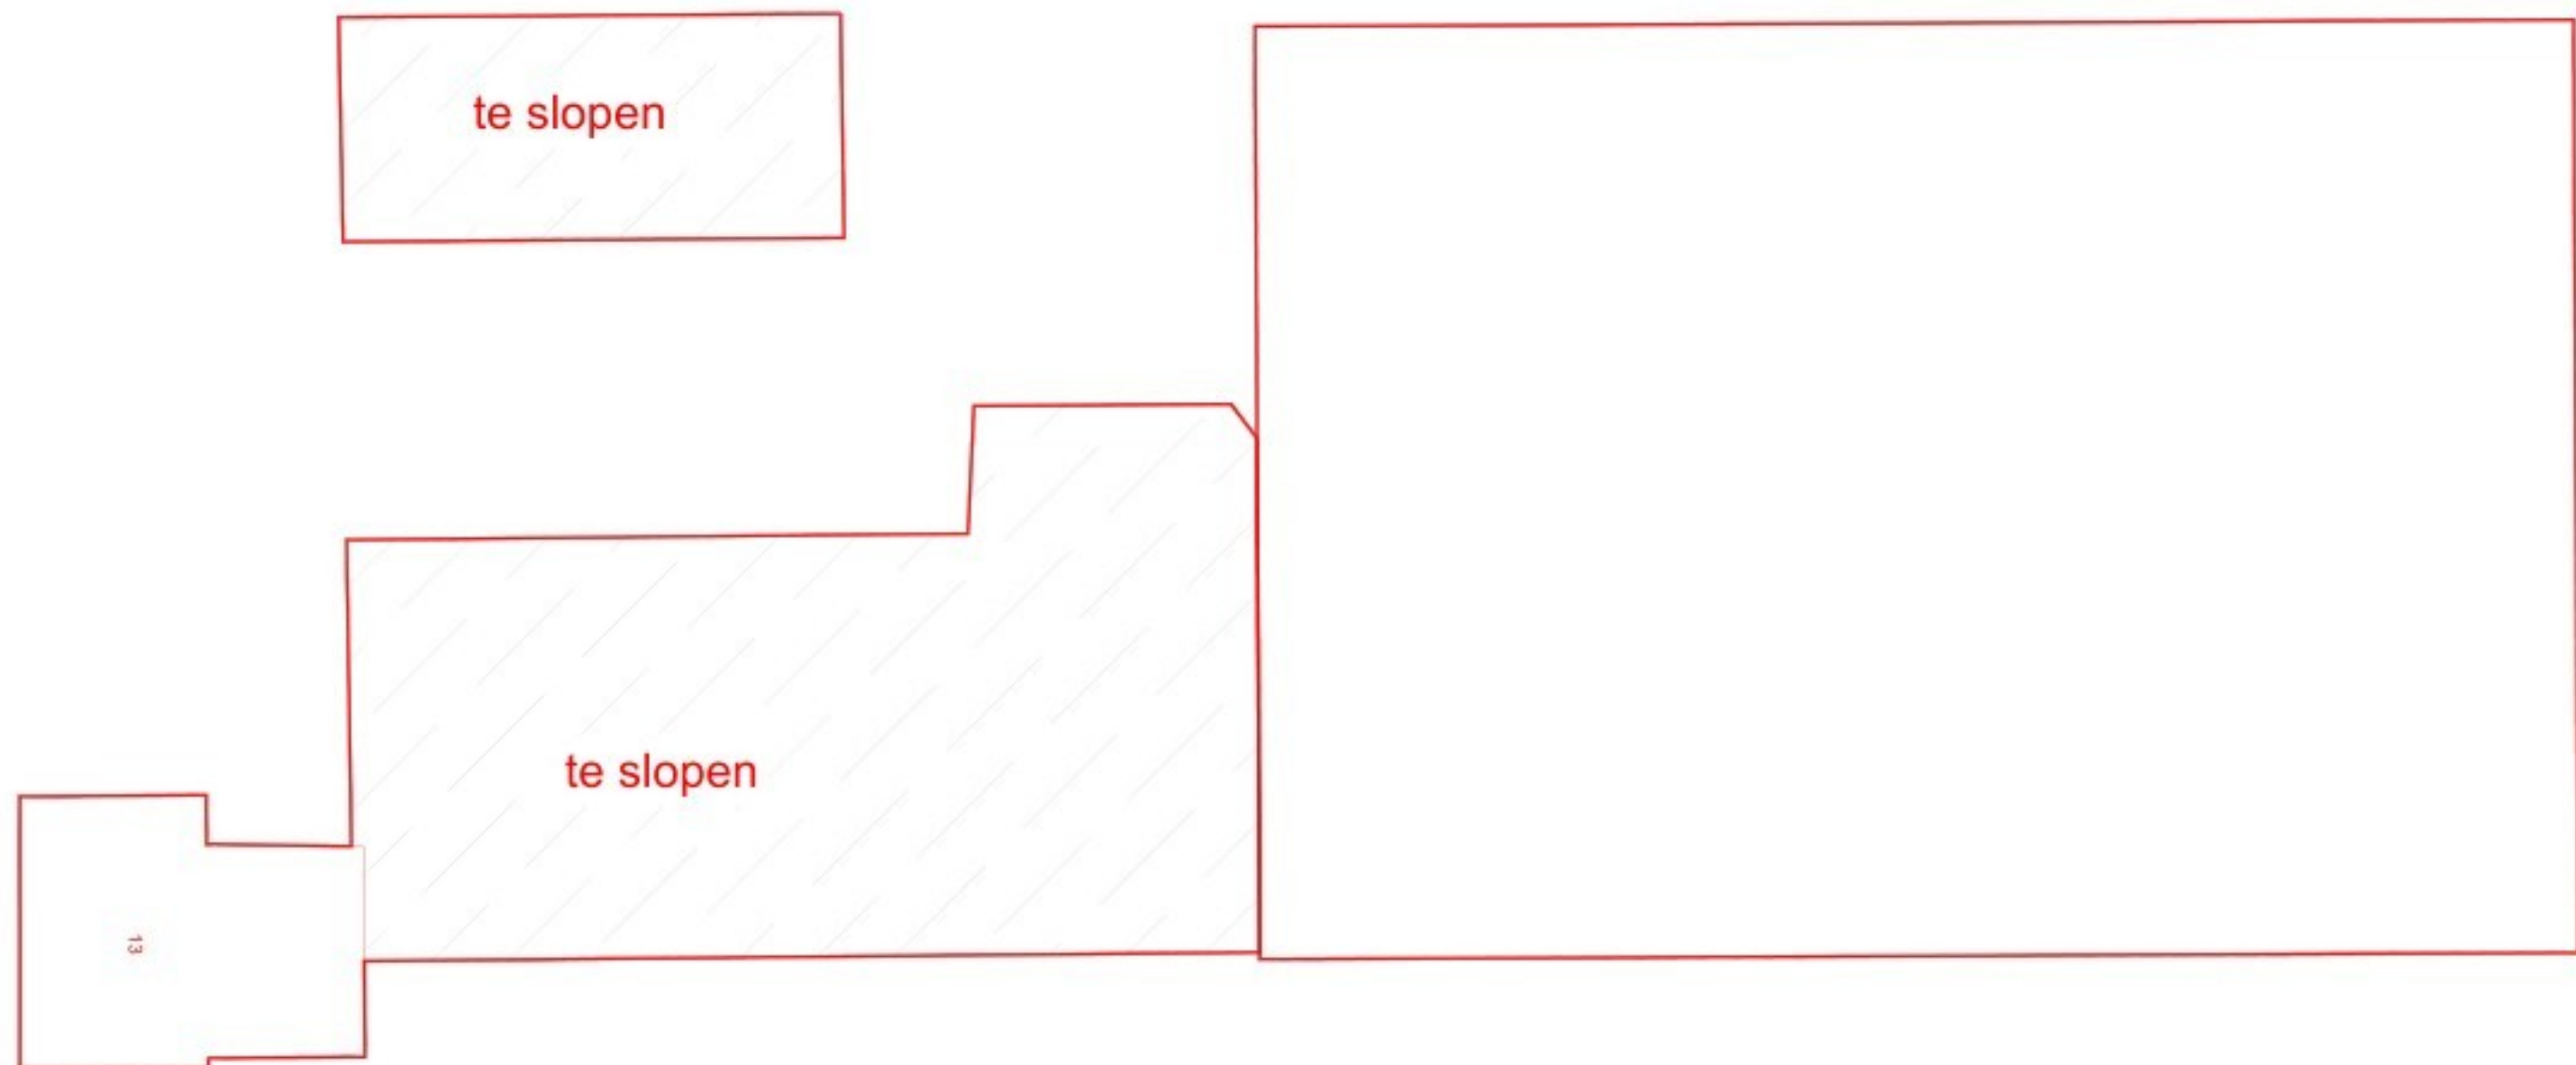

situatie bestaand 1:250

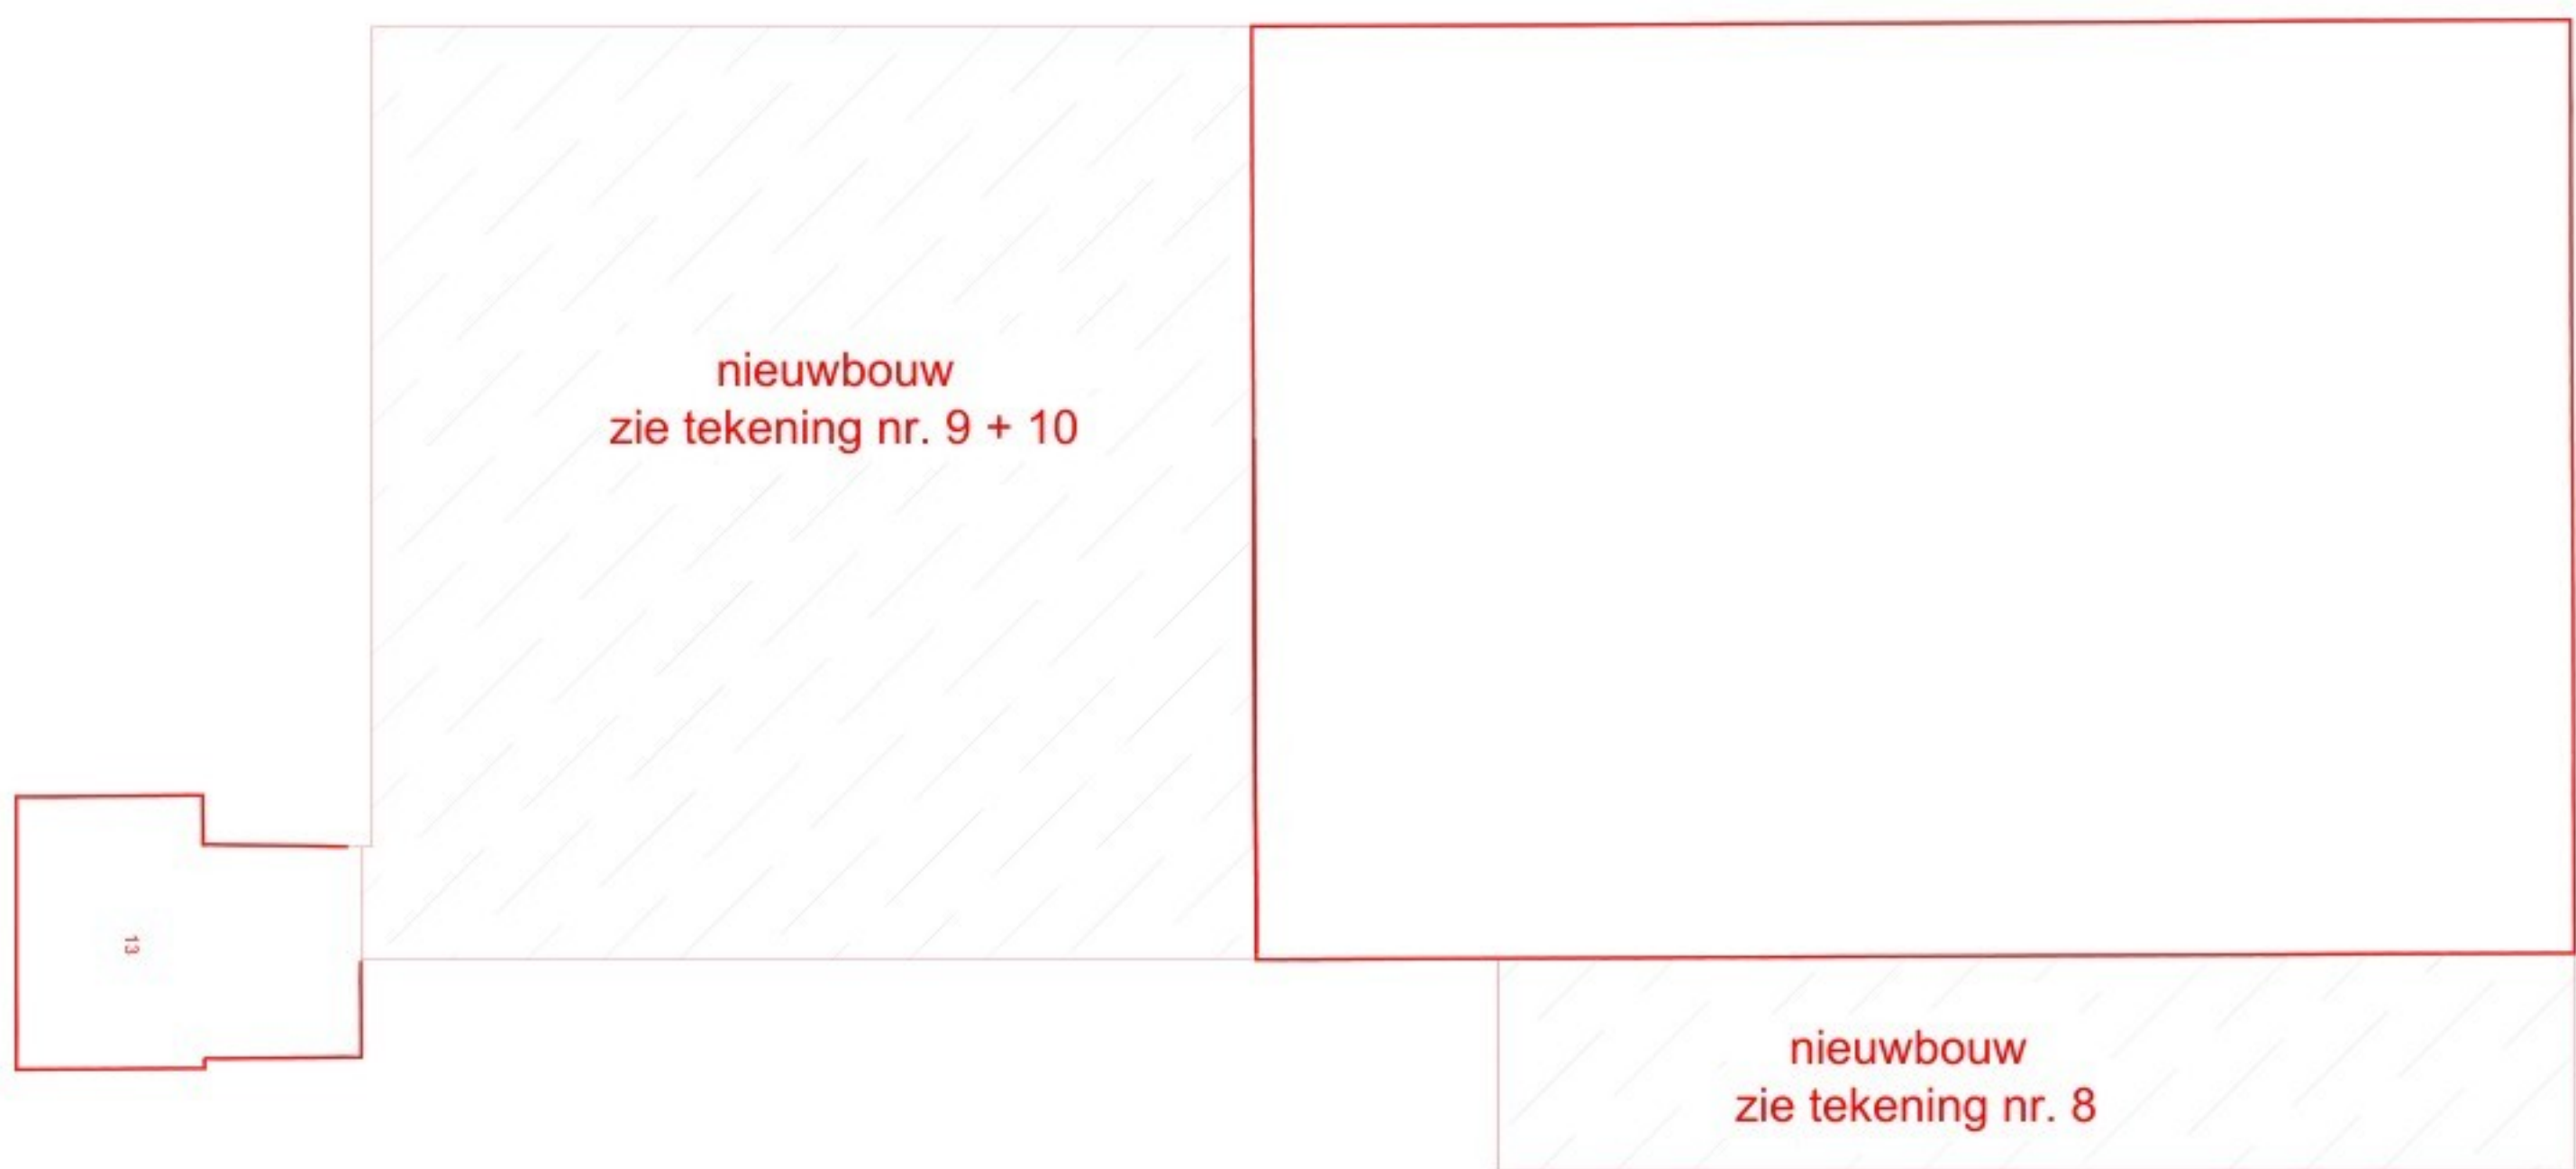

situatie nieuw 1:250



Wijziging	
A	
B	
C	
...	
ALLE MATEN STAAN AANGEGEVEN IN MM.	
Opdrachtgever: Zuivelboerderij Noordam Meikampgraaf 10/13 4174 LB HELLOUW	
Project: Nieuwbouw werkplaats Gebouw C nr. 13	
Onderdeel:	Aanzichten
Projectnummer:	10 van 10
Tekeningnummer:	1:100
Schaal:	1:100
Tekenaar: HW	
Gecontroleerd:	
Formaat: A0	
Datum: 15-01-2025	



Hans Rietveld Agrarisch Advies
Nieuwe Rijksweg 68C
4128BN Lexmond
0183 - 351 000
info@hansrietveldagrarischadvies.nl