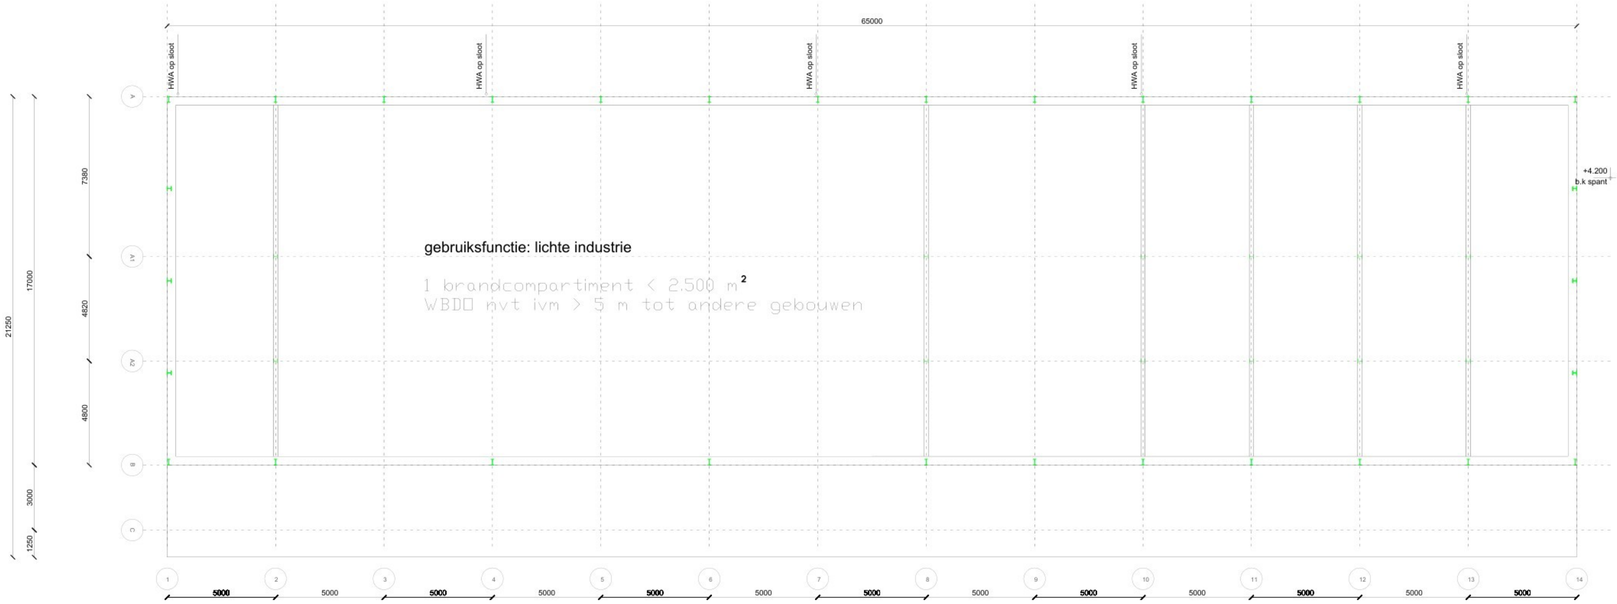

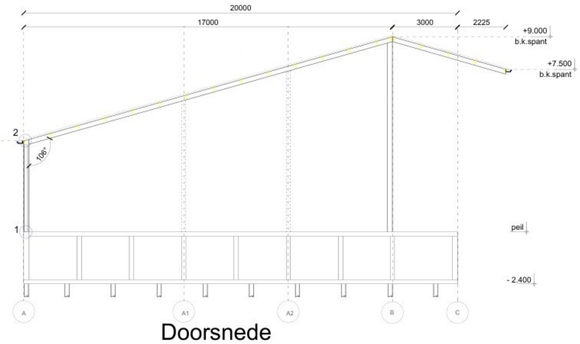

Doorsnede

BETON-, HOUT EN STAALCONSTRUCTIE AFMETINGEN, BEVESTIGING, VERANKERING EN WAPENING UITVOEREN VOLGENS OPGAVE CONSTRUCTEUR

MATEN IN HET WERK TE CONTROLEREN

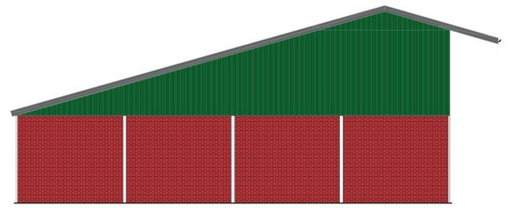

Zij aanzicht

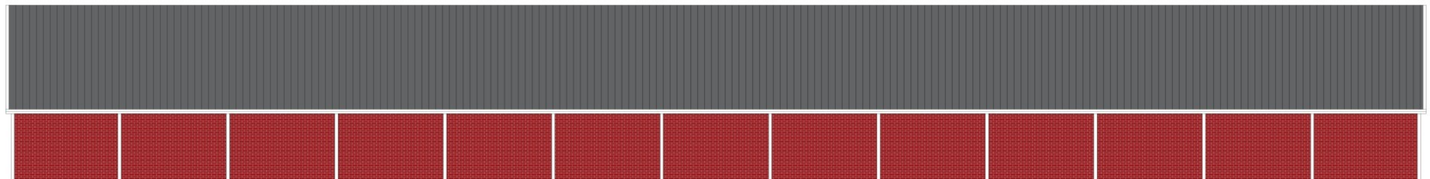

Aanzicht Zuid

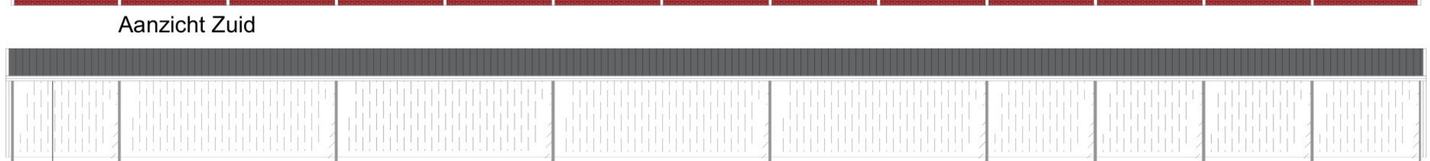

Aanzicht Noord

RENVOOI		
Onderdeel:	Materiaal:	Kleur:
gevel gevel dakbedekking dakgoot	prefab elementen met steenstrip motief damwand vezelcement golfplaten pvc	rood donkergroen antraciet grijs

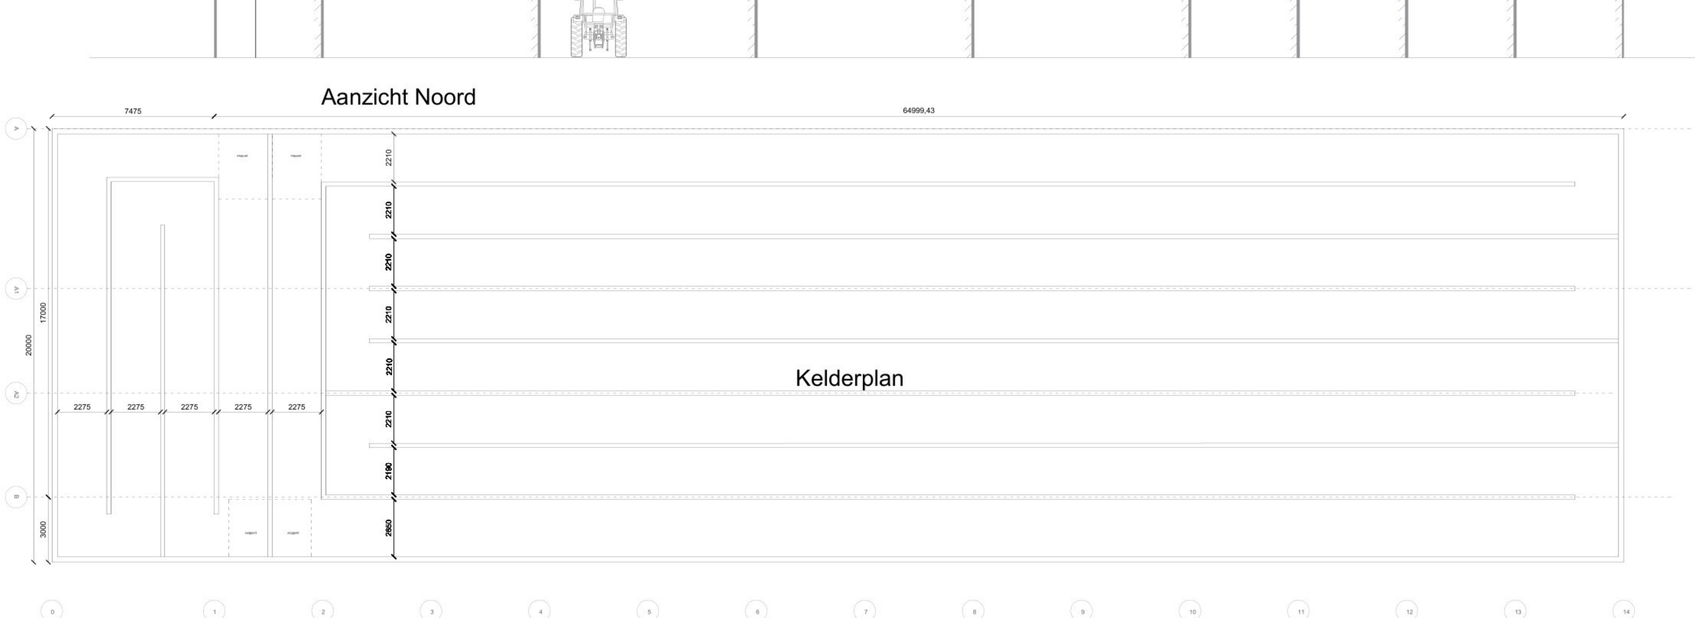

Wijziging			
A	Wijziging kelderplan/materiaal	01/02/24	HW
B	Wijziging goothoogte naar 7,5 m.	21/05/25	HW
C			
..			

ALLE MATEN STAAN AANGEGEVEN IN MM.

Opdrachtgever:
Zuivelboerderij Noordam
Meikampgraaf 10/13
4174 LB HELLOUW

© 2010 Hans Rietveld bgo

Project:
Nieuwbouw loods nr. 10

Hans Rietveld Agrarisch Advies
Nieuwe Rijksweg 68C
4128BN Lexmond
0183 - 351 000
info@hansrietveldagrarischadvies.nl

Onderdeel:	Plattegrond	Tekenaar:	HW
Projectnummer		Gecontroleerd:	
Tekeningnummer:	02	Formaat:	A0
Schaal:	1:100	Datum:	20-11-2023

C:\Users\Gebruiker\Rietveld Agrarisch Advies\Archief - Nu - Winnaar\VOF Oldehoek 1\Uitvoeringsfase\2023\2023\Bouwplan Aanbouw\2023\20231116_HW_Tekeningen.dwg