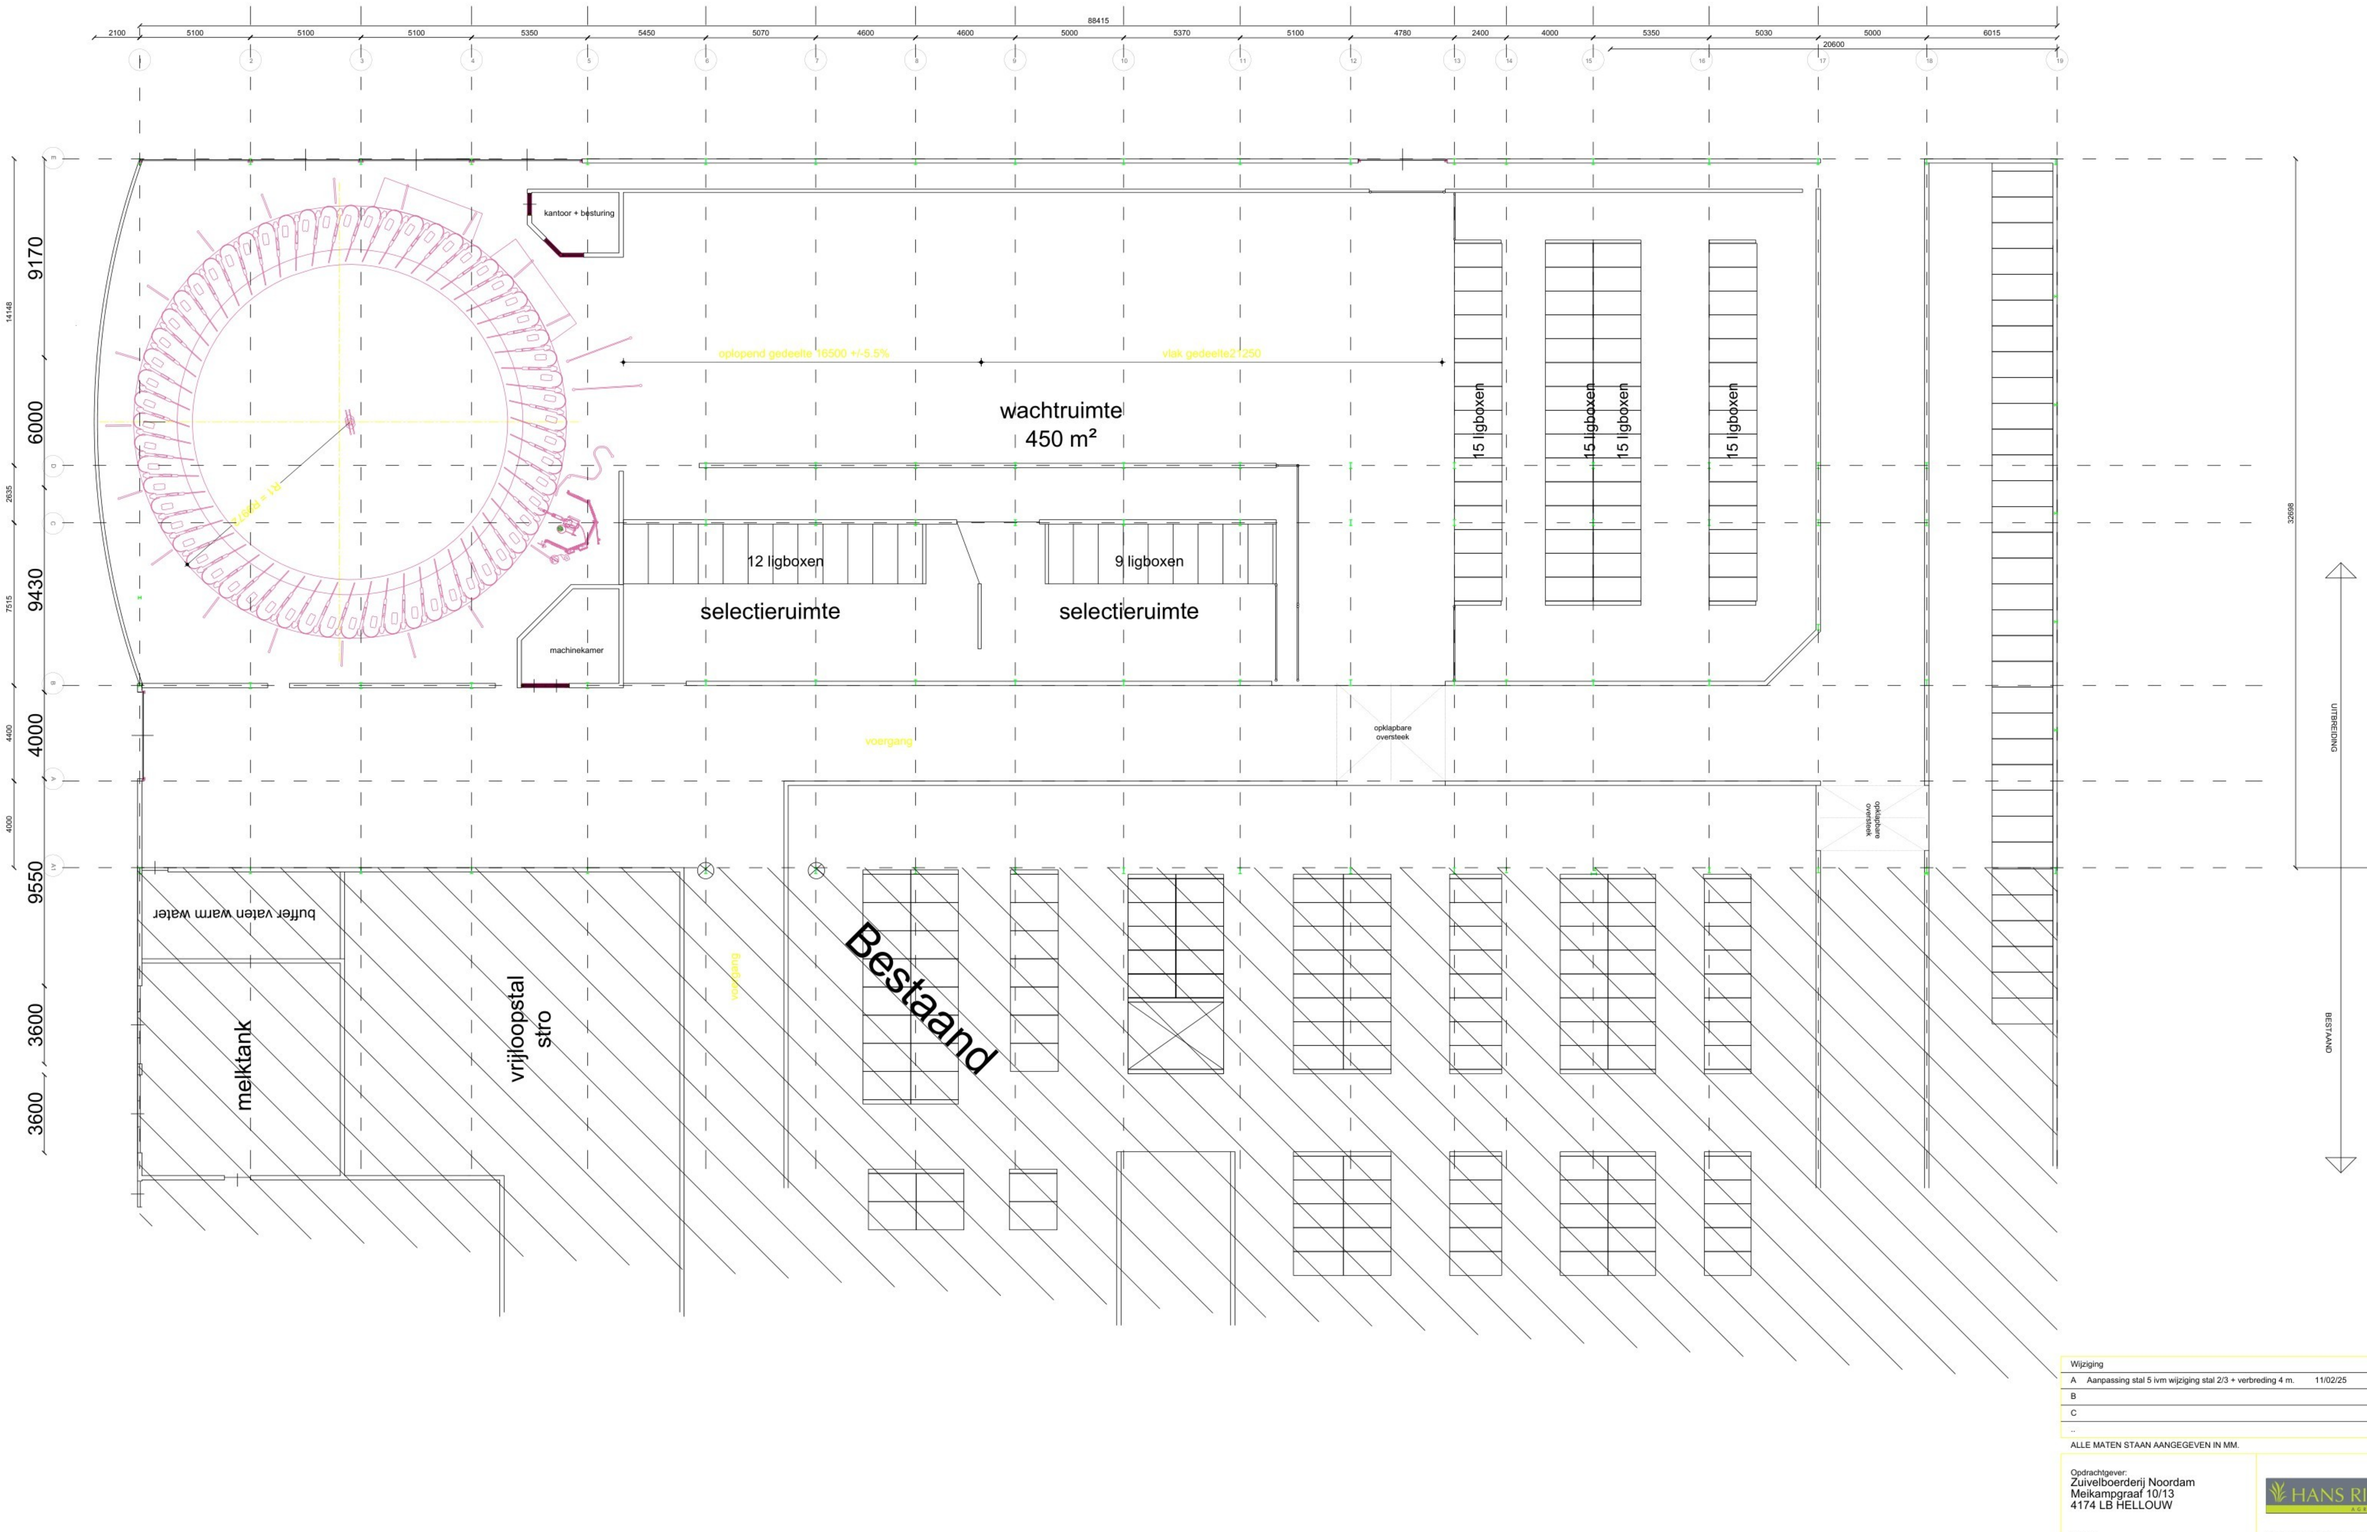

Wijziging			
A	Aanpassing stal 5 ivm wijziging stal 2/3 + verbreding 4 m.	11/02/25	HW
B			
C			
..			

ALLE MATEN STAAN AANGEGEVEN IN MM.

Opdrachtgever:
Zuivelboerderij Noordam
Meikampgraaf 10/13
4174 LB HELLOUW

Project:
Nieuwbouw melkstal en wachtruimte

Hans Rietveld Agrarisch Advies
Nieuwe Rijksweg 68C
4128BN Lexmond
0183 - 351 000
info@hansrietveldagrarischadvies.nl

Onderdeel:	Plattegrond	Tekenaar:	HW
Projectnummer		Gecontroleerd:	
Tekeningnummer:	03	Formaat:	A0
Schaal:	1:100	Datum:	01-12-2023

C:\Users\Gebruiker\Hans Rietveld Agrarisch Advies\Adobe Nl. Wijzigingen VOF (Intern) - Bestanden\Aanvraag Aanpassing 2023\20230802\20230802\03\03.dwg