



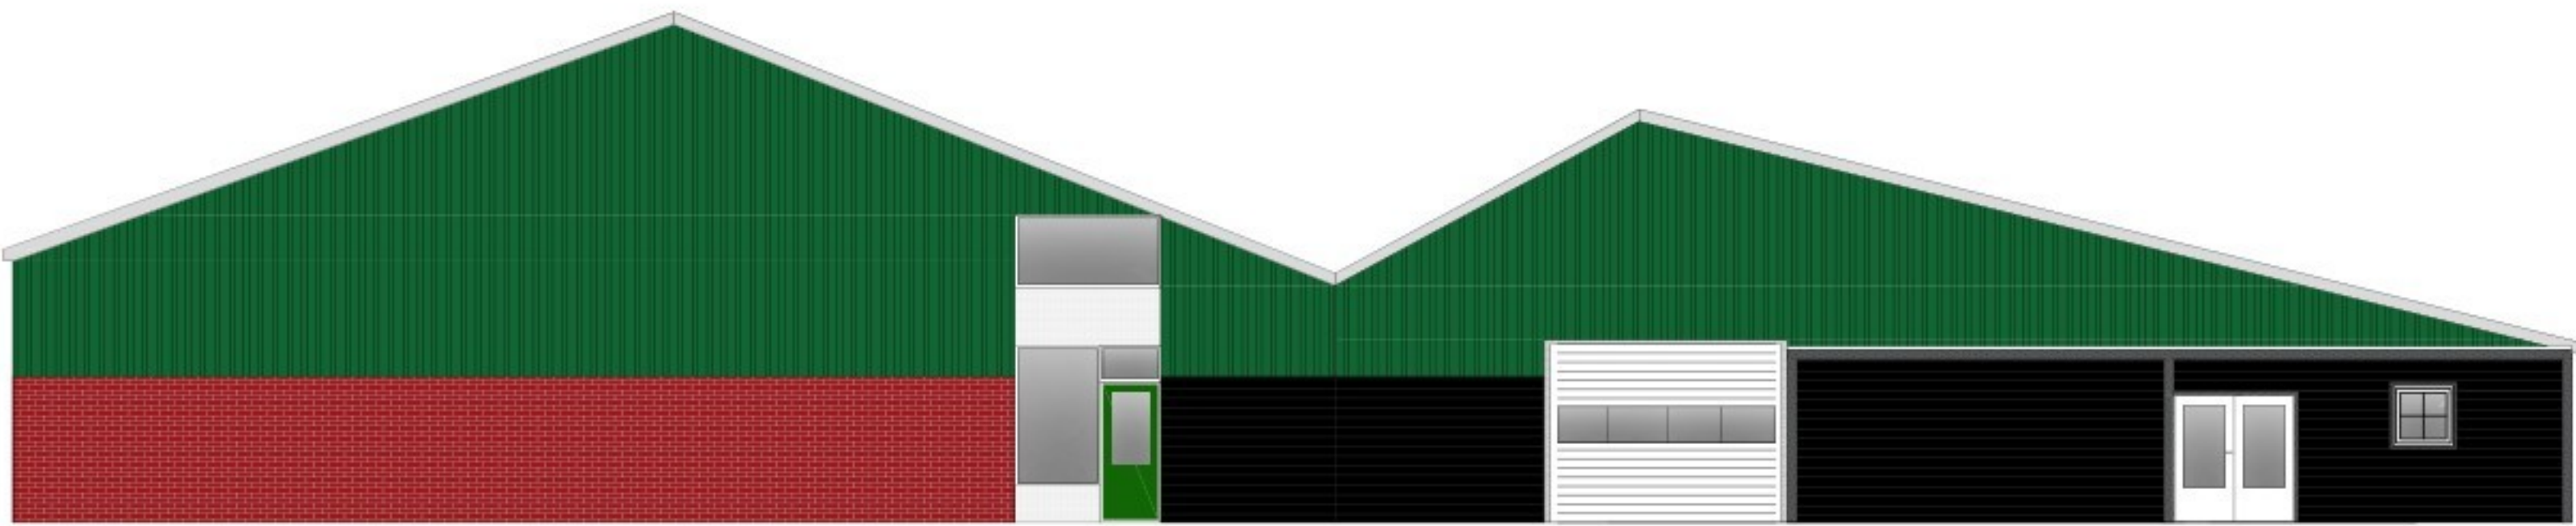


vooraanzicht bestaand (noord)



vooraanzicht nieuw (noord)

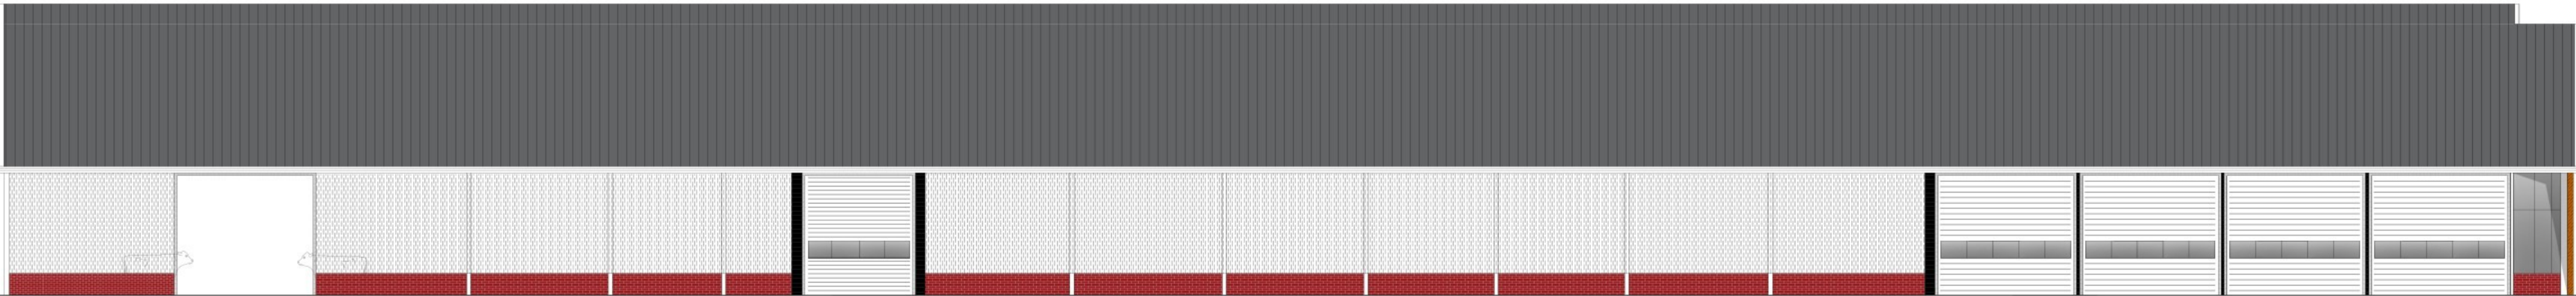

zijaanzicht nieuw (oost)

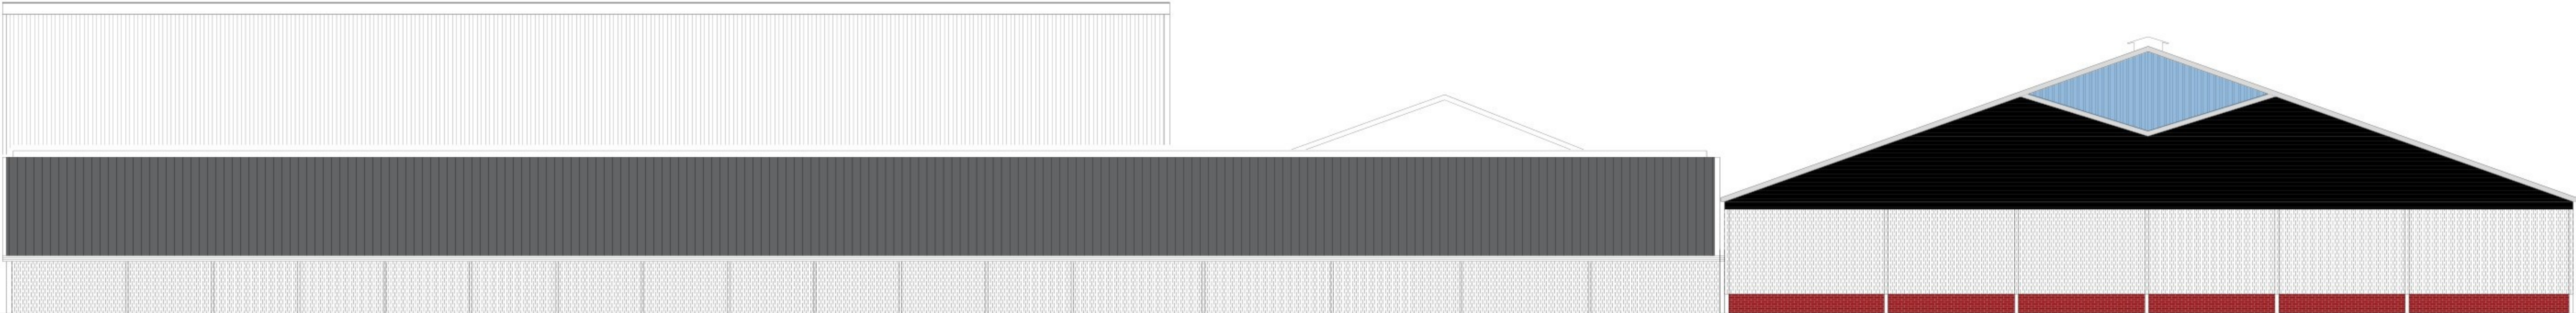

aanzicht nieuw (zuid)

RENVOOI		
Onderdeel:	Materiaal:	Kleur:
gevel	prefab elementen met steenstrip motief	rood
gevel	damwand	donkergroen (RAL 6009)
dakbedekking	sandwichpanelen	antraciet
dakgoot	pvc	grijs
deuren	kunststof	grijs
kozijnen	kunststof	grijs

BETON-, HOUT EN STAALCONSTRUCTIE AFMETINGEN,
BEVESTIGING, VERANKERING EN WAPENING UITVOEREN
VOLGENS OPGAVE CONSTRUCTEUR

MATEN IN HET WERK TE CONTROLEREN

Wijziging		
A	Aanpassing stal 5 lvm wijziging stal 2/3 + verbreding 4 m.	11/02/25 HW
B		
C		
..		
ALLE MATEN STAAN AANGEGEVEN IN MM.		
Opdrachtgever: Zuivelboerderij Noordam Meikampgraaf 10/13 4174 LB HELLOUW		 Hans Rietveld Agrarisch Advies Nieuwe Rijksweg 65C 4128BN Lexmond 0183 - 351 000 info@hansrietveldagrarischadvies.nl
Project: Nieuwbouw melkstal en wachtruimte		
Onderdeel:	Aanzichten	Tekenaar: HW
Projectnummer		Gecontroleerd:
Tekeningnummer:	06	Formaat: A0
Schaal:	1:100	Datum: 01-12-2023