

bovenzijde




referentiefoto's van de oorspronkelijke staat

tegelwerk ca. 20mm met afgeronde hoektegels




tegel detail

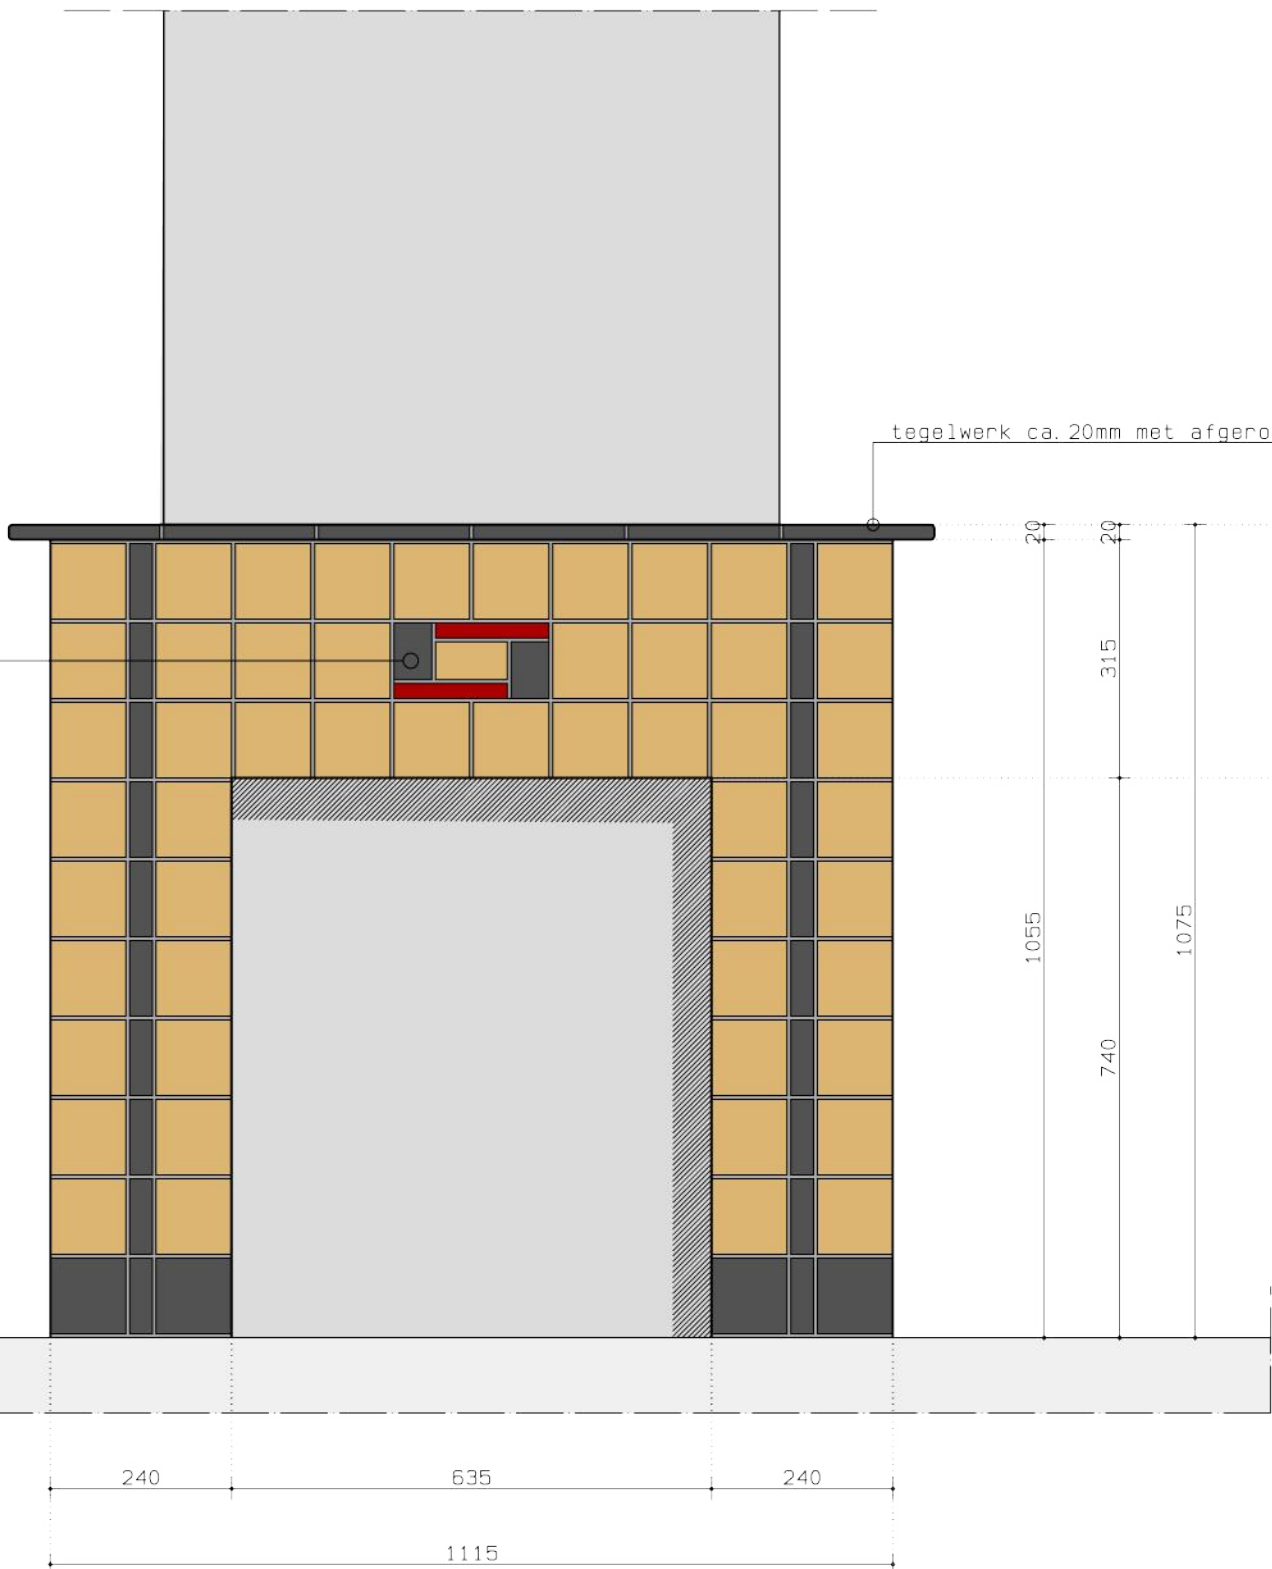

voorzijde schouw

tegelwerk ca. 20mm met afgeronde hoektegels

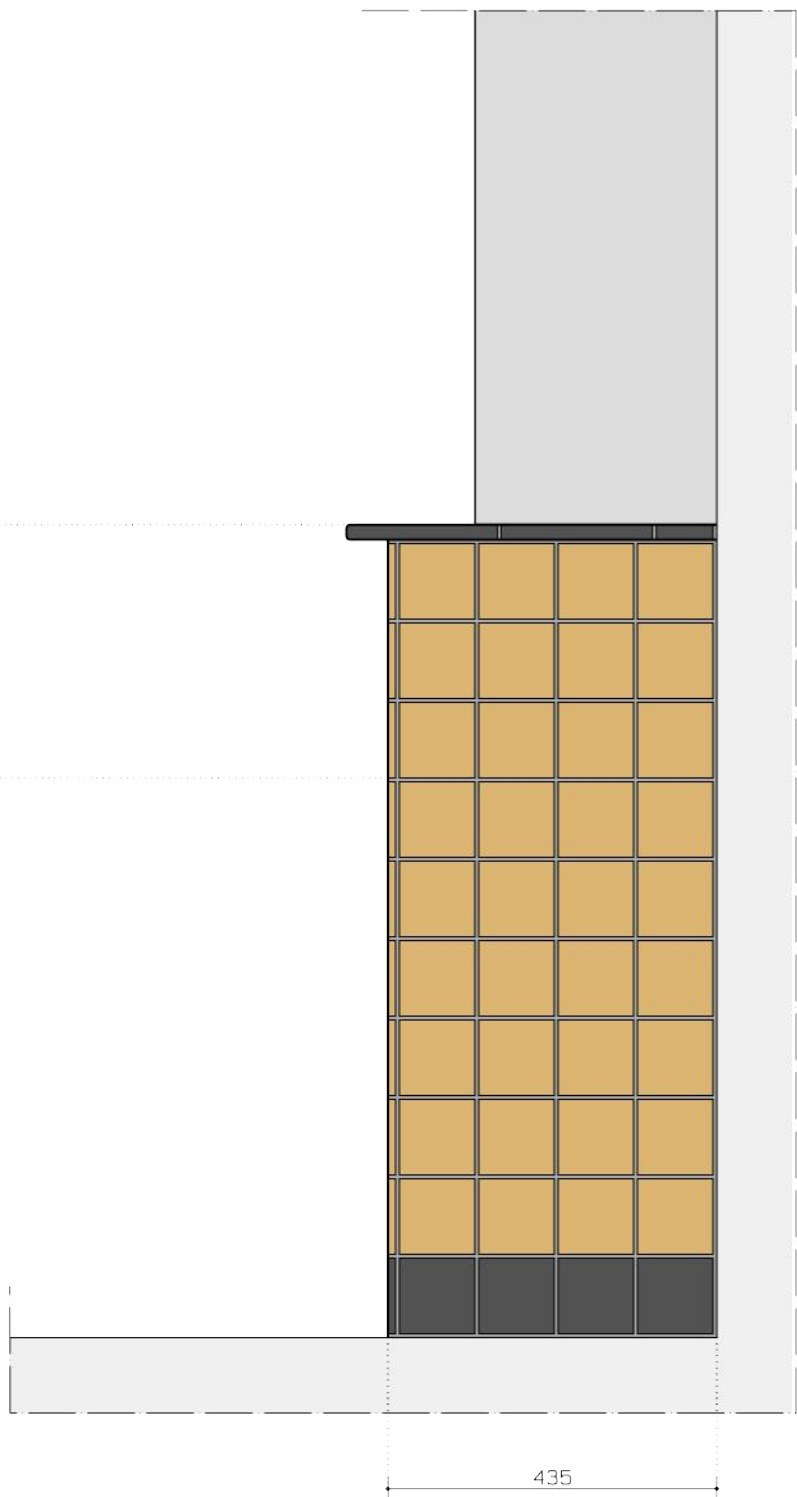

zijkanten schouw

maatvoering in het werk te controleren!

opdrachtgever

5.1.2e

project

Marktplein 7 Sint Anna ter Muiden

Verbouwen woning

onderwerp

bouwvoorbereidingstekening

herstellen tegelwerk schouw

werknnummer	rev.	datum	omschrijving
21-087	-	04-09-25	t.b.v. vergunningsaanvraag
	A		
	B		
	C		
	D		
	E		
	F		
	G		
bladnummer	H		
schaal	1:10		
formaat:	594x420		

HUIGH
BOUWADVIES

5.1.2e	5.1.2e
5.1.2e	Aardenburg
www.huighbouwadvies.nl	info@huighbouwadvies.nl

Legenda toegepaste uitzonderingsgrondslagen

In dit document zijn gegevens geanonimiseerd op grond van:

Wet	Artikel	Omschrijving	Pagina's
Wet open overheid	Art. 5.1 lid 2 sub e	De eerbiediging van de persoonlijke levenssfeer	1