



aanzicht

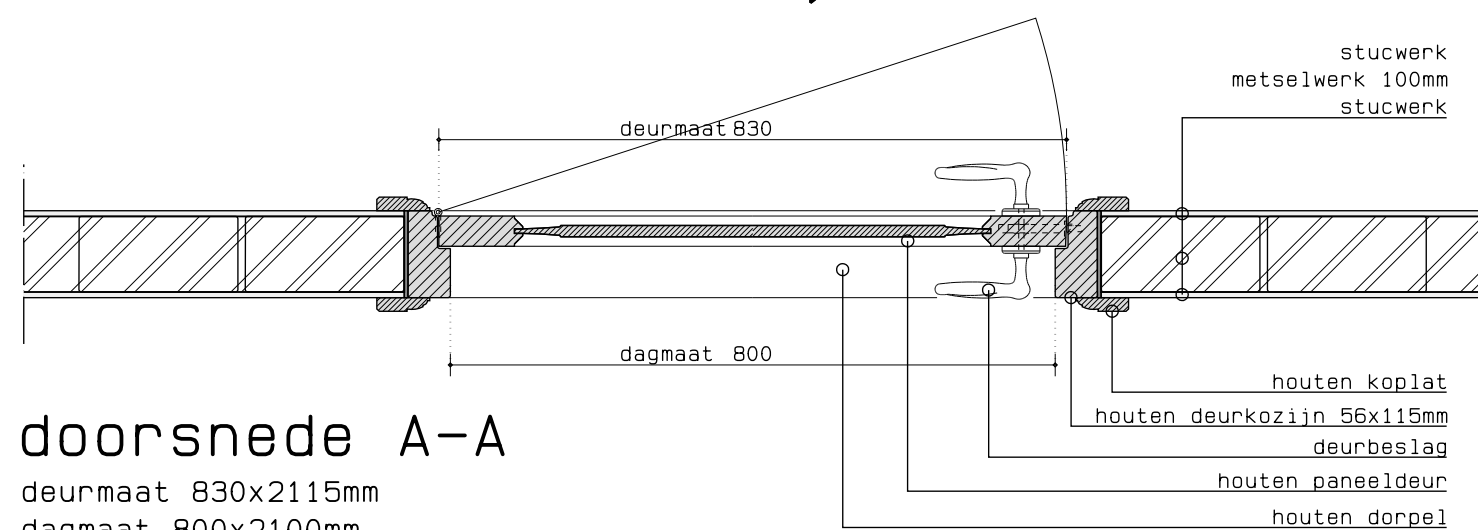

doorsnede A-A

deurmaat 830x2115mm  
dagmaat 800x2100mm  
kozijnhout 56x115mm

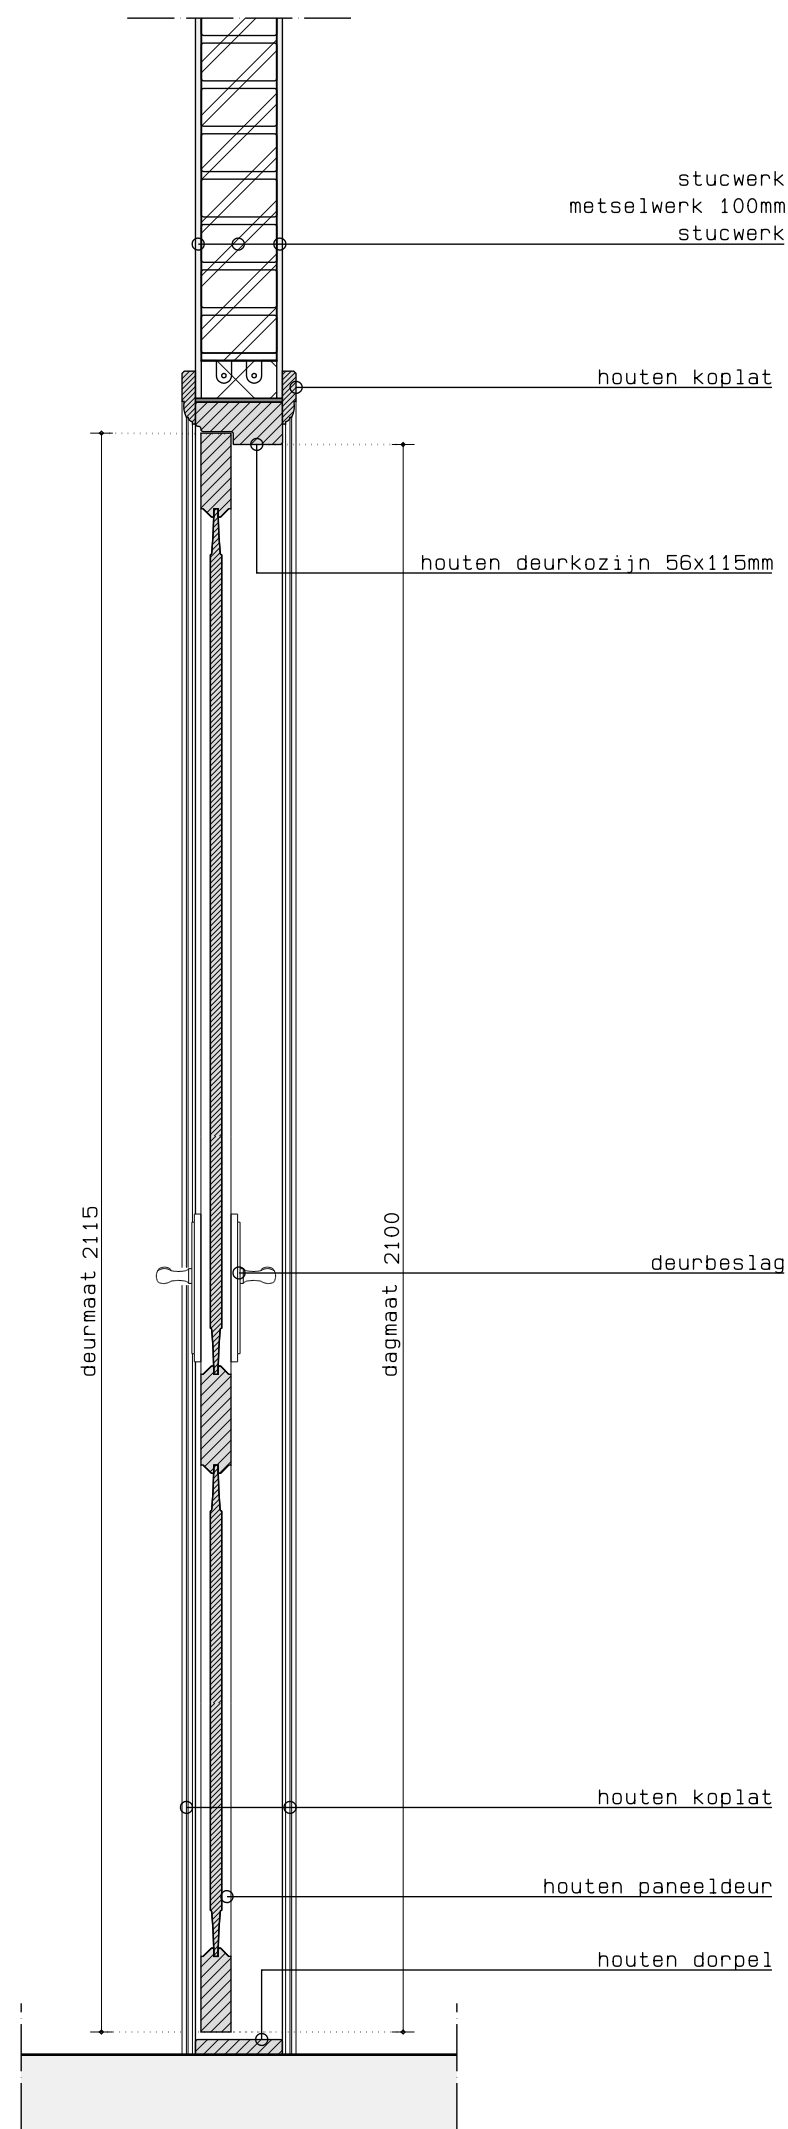

doorsnede B-B



referentiefoto van de oorspronkelijke staat

maatvoering in het werk te controleren!

opdrachtgever

5.1.2e

project

Marktplein 7 Sint Anna ter Muiden

Verbouwen woning

onderwerp

bouwvoorbereidingstekening

binnendeuren

werknnummer	rev.	datum	omschrijving
21-087	-	04-09-25	t.b.v. vergunningsaanvraag
bladnummer	A		
	B		
	C		
	D		
	E		
	F		
	G		
	H		

schaal 1:10  
formaat: 594x420

HUIGH  
BOUWADVIES

5.1.2e 5.1.2e  
5.1.2e Aardenburg 5.1.2e  
www.huighbouwadvies.nl info@huighbouwadvies.nl

# Legenda toegepaste uitzonderingsgrondslagen

In dit document zijn gegevens geanonimiseerd op grond van:

Wet	Artikel	Omschrijving	Pagina's
Wet open overheid	Art. 5.1 lid 2 sub e	De eerbiediging van de persoonlijke levenssfeer	1