



referentiefoto van de oorspronkelijke staat
gezien vanaf voordeur naar achteren
(strook midden is niet origineel)




referentiefoto van de oorspronkelijke staat nabij voordeur
(strook midden is niet origineel)



referentiefoto van de oorspronkelijke staat met de zwarte plint tegels
(strook midden is niet origineel)



zwarte plint tegels

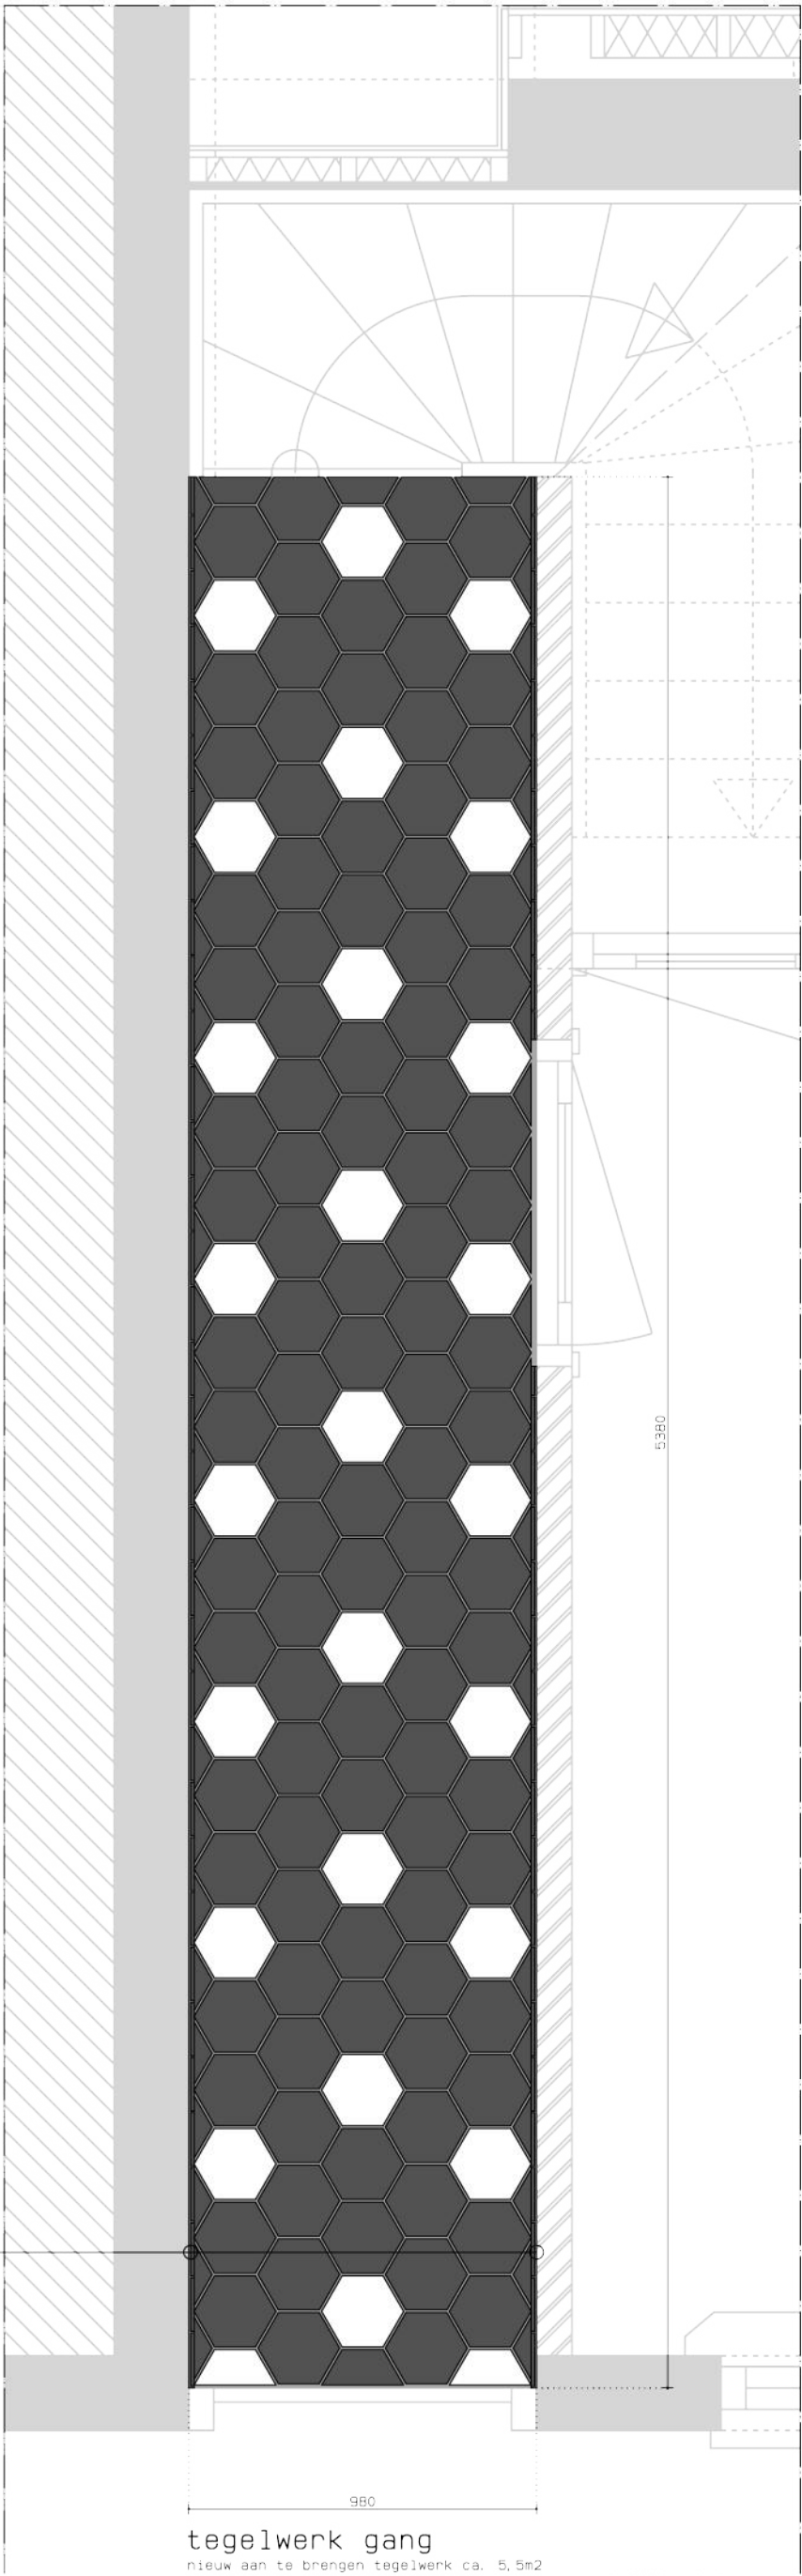

tegelwerk gang
nieuw aan te brengen tegelwerk ca. 5,5m2
patroon volgens referentiefoto's van de oorspronkelijke staat



referentiefoto van het type plavuizen

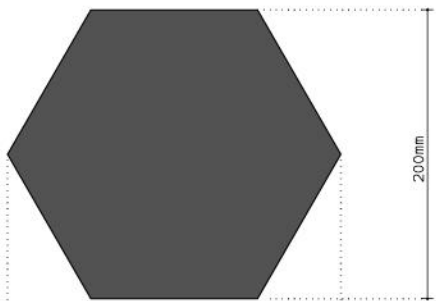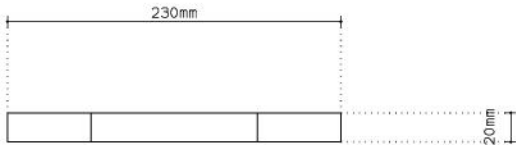

tegel type hexagon
dikte ca. 20mm

maatvoering in het werk te controleren!

opdrachtgever

5.1.2e

project

Marktplein 7 Sint Anna ter Muiden

Verbouwen woning

onderwerp

bouwvoorbereidingstekening

herstellen tegelwerk hal

werknnummer	rev.	datum	omschrijving
21-087	-	04-09-25	t.b.v. vergunningsaanvraag
	A		
	B		
	C		
	D		
	E		
	F		
	G		
bladnummer	H		
schaal	1:20		
formaat:	594x420		

HUIGH
BOUWADVIES

5.1.2e	5.1.2e
4527	5.1.2e
www.huighbouwadvies.nl	info@huighbouwadvies.nl

Legenda toegepaste uitzonderingsgrondslagen

In dit document zijn gegevens geanonimiseerd op grond van:

Wet	Artikel	Omschrijving	Pagina's
Wet open overheid	Art. 5.1 lid 2 sub e	De eerbiediging van de persoonlijke levenssfeer	1