


# Processschema Volkelseweg 57

## Versie 27-11-2025

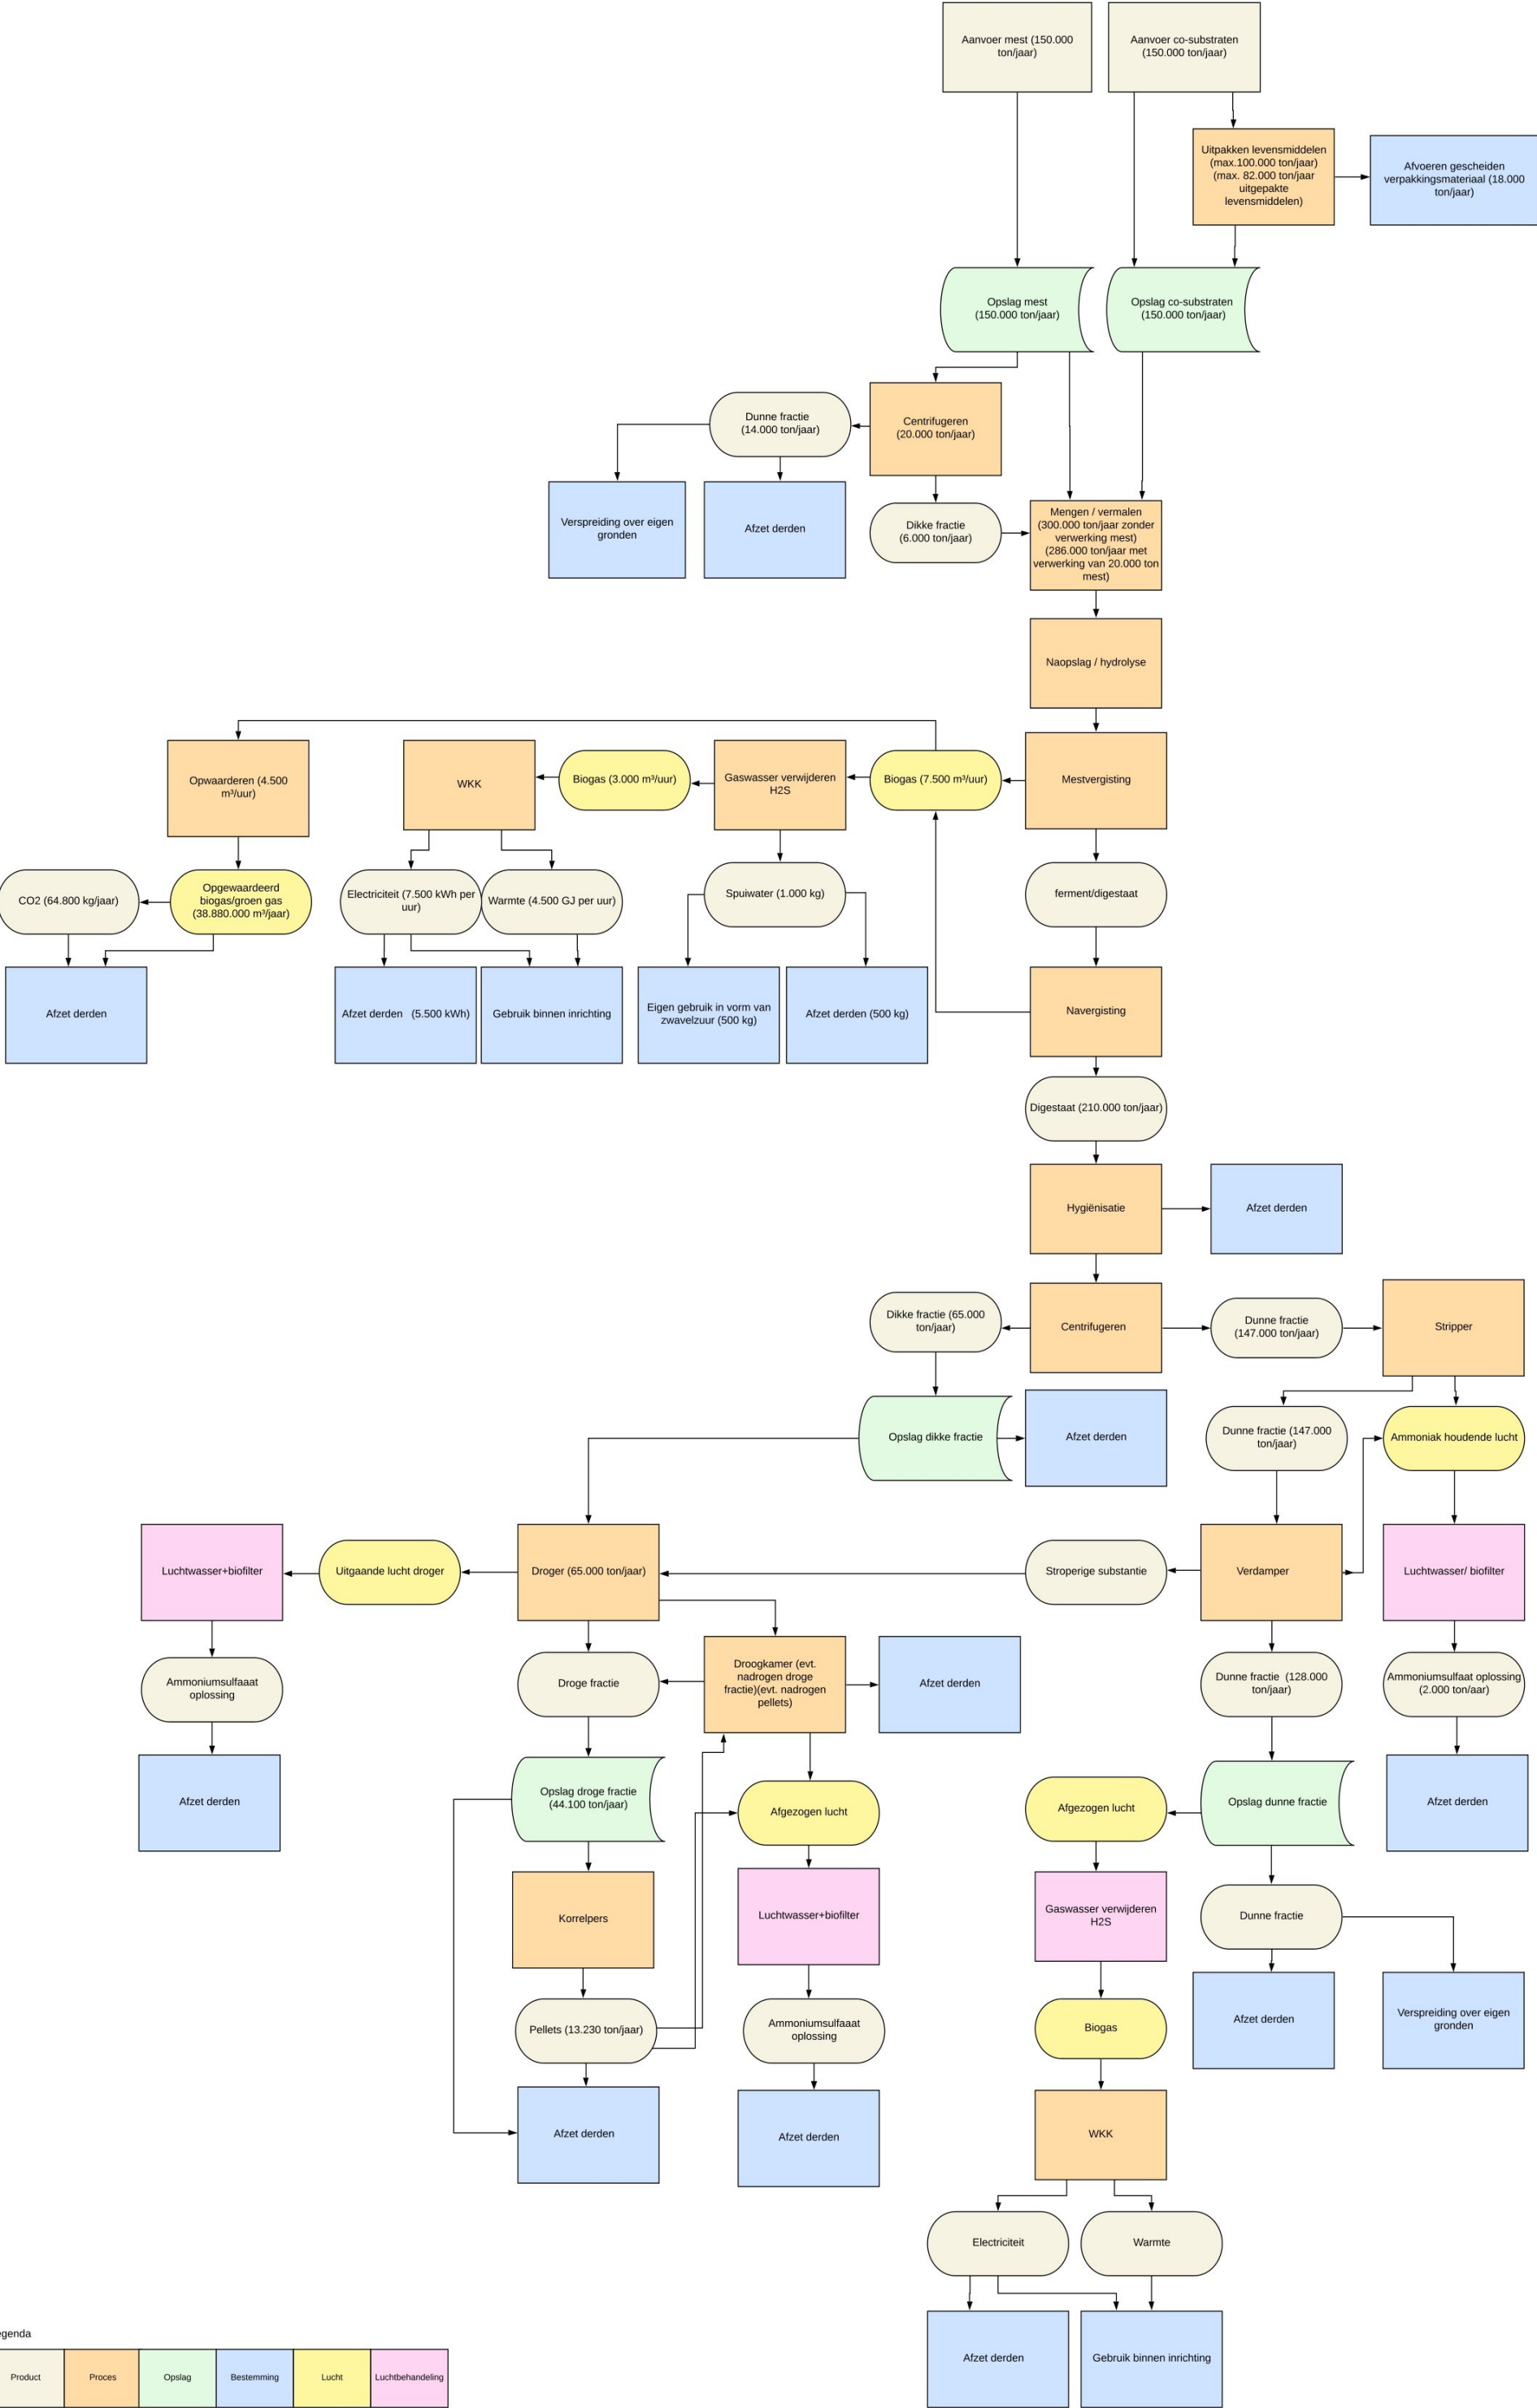

### Legenda

Product	Proces	Opslag	Bestemming	Lucht	Luchtbehandeling
---------	--------	--------	------------	-------	------------------