


01	dompelpomp 7,5 kW. 3 stuks	73	anti schuimmiddel
02	verdringerpomp 22 kW 5 stuks	74	kast reinigingsmiddelen 50 l.
03	vijzel 4 kW. 4 stuks	75	vat afgelopen olie op lekbak 1200 l. 3 stuks
04	vijzel 2,2 kW.	76	vat afgelopen olie op lekbak 2390 l. 2 stuks
05	transportband 4 kW.	77	vat smeeroilie op lekbak 1200 l.
06	menger 4 kW. 8 stuks	78	vat smeeroilie op lekbak 3000 l. 2 stuks
08	hydropomp 7,5 kW. 2x	79	vat smeeroilie op lekbak 5460 l. 2 stuks
09	compressor 4 kW. 3x	80	antischuimmiddel
10	luchtpomp 0,75 kW. 6x	81	ontsmettingsmiddel
11	loader + verreiker 75*70 kW.	82	tussenopslag digestaat 5000 l.
12	dompelmenger 11 kW. 2 stuks	83	fakkel
13	vloeistofpomp 4 kW. 4 stuks	84	transportvijzel 0,75 kW. 1 stuks
14	snij-inrichting 15 kW. 2 stuks	85	vloeistofpomp 7,5 kW
15	wkk - gasmotor 1415 kW. 2 stuks	86	warmtewisselaar hygienisator
16	wkk - generator 1064 kW.	87	vloeistofpomp 7,5 kW.
17	wkk - generator 1064 kW.	88	---
23	hogedrukreiniger 10 kW. 2 stuks	89	centrifugaalpomp 22 kW
29	lastrafo 5 kW.	90	beluchtingspomp 7,5 kW. 2 stuks
35	gazonmaaimachine	91	maler 22 kW
36	aandrijving droogband 0,55 kW	92	opslag natronloog 1 m³
38	mixer 7,5 kW. 14 stuks	93	koeling 2,2 kW 7stuks
39	luchtpomp ontzweveling 0,5 kW. 4 stuks	94	wkk - generator 1416 kW
40	verdringerpomp 7,5 kW.	95	warmtewisselaar 3 stuks
41	zeep	96	metscheider 6 kW. 2x
43	vloeistofpomp 1 kW. 4 stuks	97	zeefbandpers 5 kW
44	dompelpomp schroefput 2 kW.	98	ontwateringstafel 4 kW
45	pomp luchtwasser 1 kW.	99	flotatie-unit 4 kW
46	hygienisatie tank 20.000 l. 2 stuks	101	transportband 1,5 kW 2 stuks
47	voorverwarming	102	opvoervijzel transportband 2,2 kW
48	opslag natronloog 1m3	103	vijzel onder in droger 2,2 kW
49	verdeelruimte verwarming 2 stuks	104	vijzel schraper materiaal 0,25 kW
50	maler 22 kW.	105	aandrijving schraper 0,37 kW
51	transportvijzel 4 kW.	106	aandrijving opvoerband 0,55 kW -
52	mixer 7,5 kW. 1 stuks	107	opvoerband 0,12 kW
53	blower 2 kW. 5 stuks	108	doseerbak, roerder 1,5 kW
54	diverse pompen totaal 10 kW.	109	dosseerschroef doseerbak 0,55 kW
55	opslagtank 15.000 l.	110	pomp 5,5 kW 3 stuks
56	heftruck electra 50 kW. 3 stuks	111	pomp 1 Kw. voorsproeiing luchtwasserfilterpakket
57	bezinktank 10.000 l.	112	pomp 3 x 1 Kw. tbv sproeiing luchtwasserfilterpakket, totaal 3x
58	vloeistofpomp 7,5 kW. 2 stuks	113	schakelkast luchtwasser
59	transportvijzel 4 kW. 2 stuks	114	ventilator droogkamer 37 Kw. 1x
60	tank dieselolie op lekbak 25 m³	114A	centrifugaalventilator 37 Kw. 2x
61	vat smeeroilie op lekbak 60 l.	115	centrifugaalventilator 30 Kw. 3x
62	noodkoeler 20 kW. 10 stuks	116	ventilator BPR 1252 C. 55 Kw. 3x
63	gaskoeling 2 stuks	117	waterpomp tbv. verneveling biofilters. 1x
64	gascondensers 4,5 kW. 2 stuks	118	hogedruk-pomp 11 Kw. 6x
65	wkk - gasmotor 1416 kW.	119	stripper 0,7 Kw. 1x
66	hamermolen 55 kW.	120	noodstroomaggregaat 547 Kw.
67	menger 18 kW.	121	mixer 37 Kw. 32 stuks. (blad M 02)
68	rettiler, elevator, vijzels 100 kW.	122	pomp 22 Kw. 3 stuks.
69	vloeistofpomp 7 kW.	123	droogkoeler 13,2 kw. koelen glycol/water 2x
70	beluchtingspomp 25 kW.	124	droogkoeler 10,3 kw. koelen glycol/water 2x
71	menger 4kW. 3 stuks		warmtepomp 6 kw. 2x

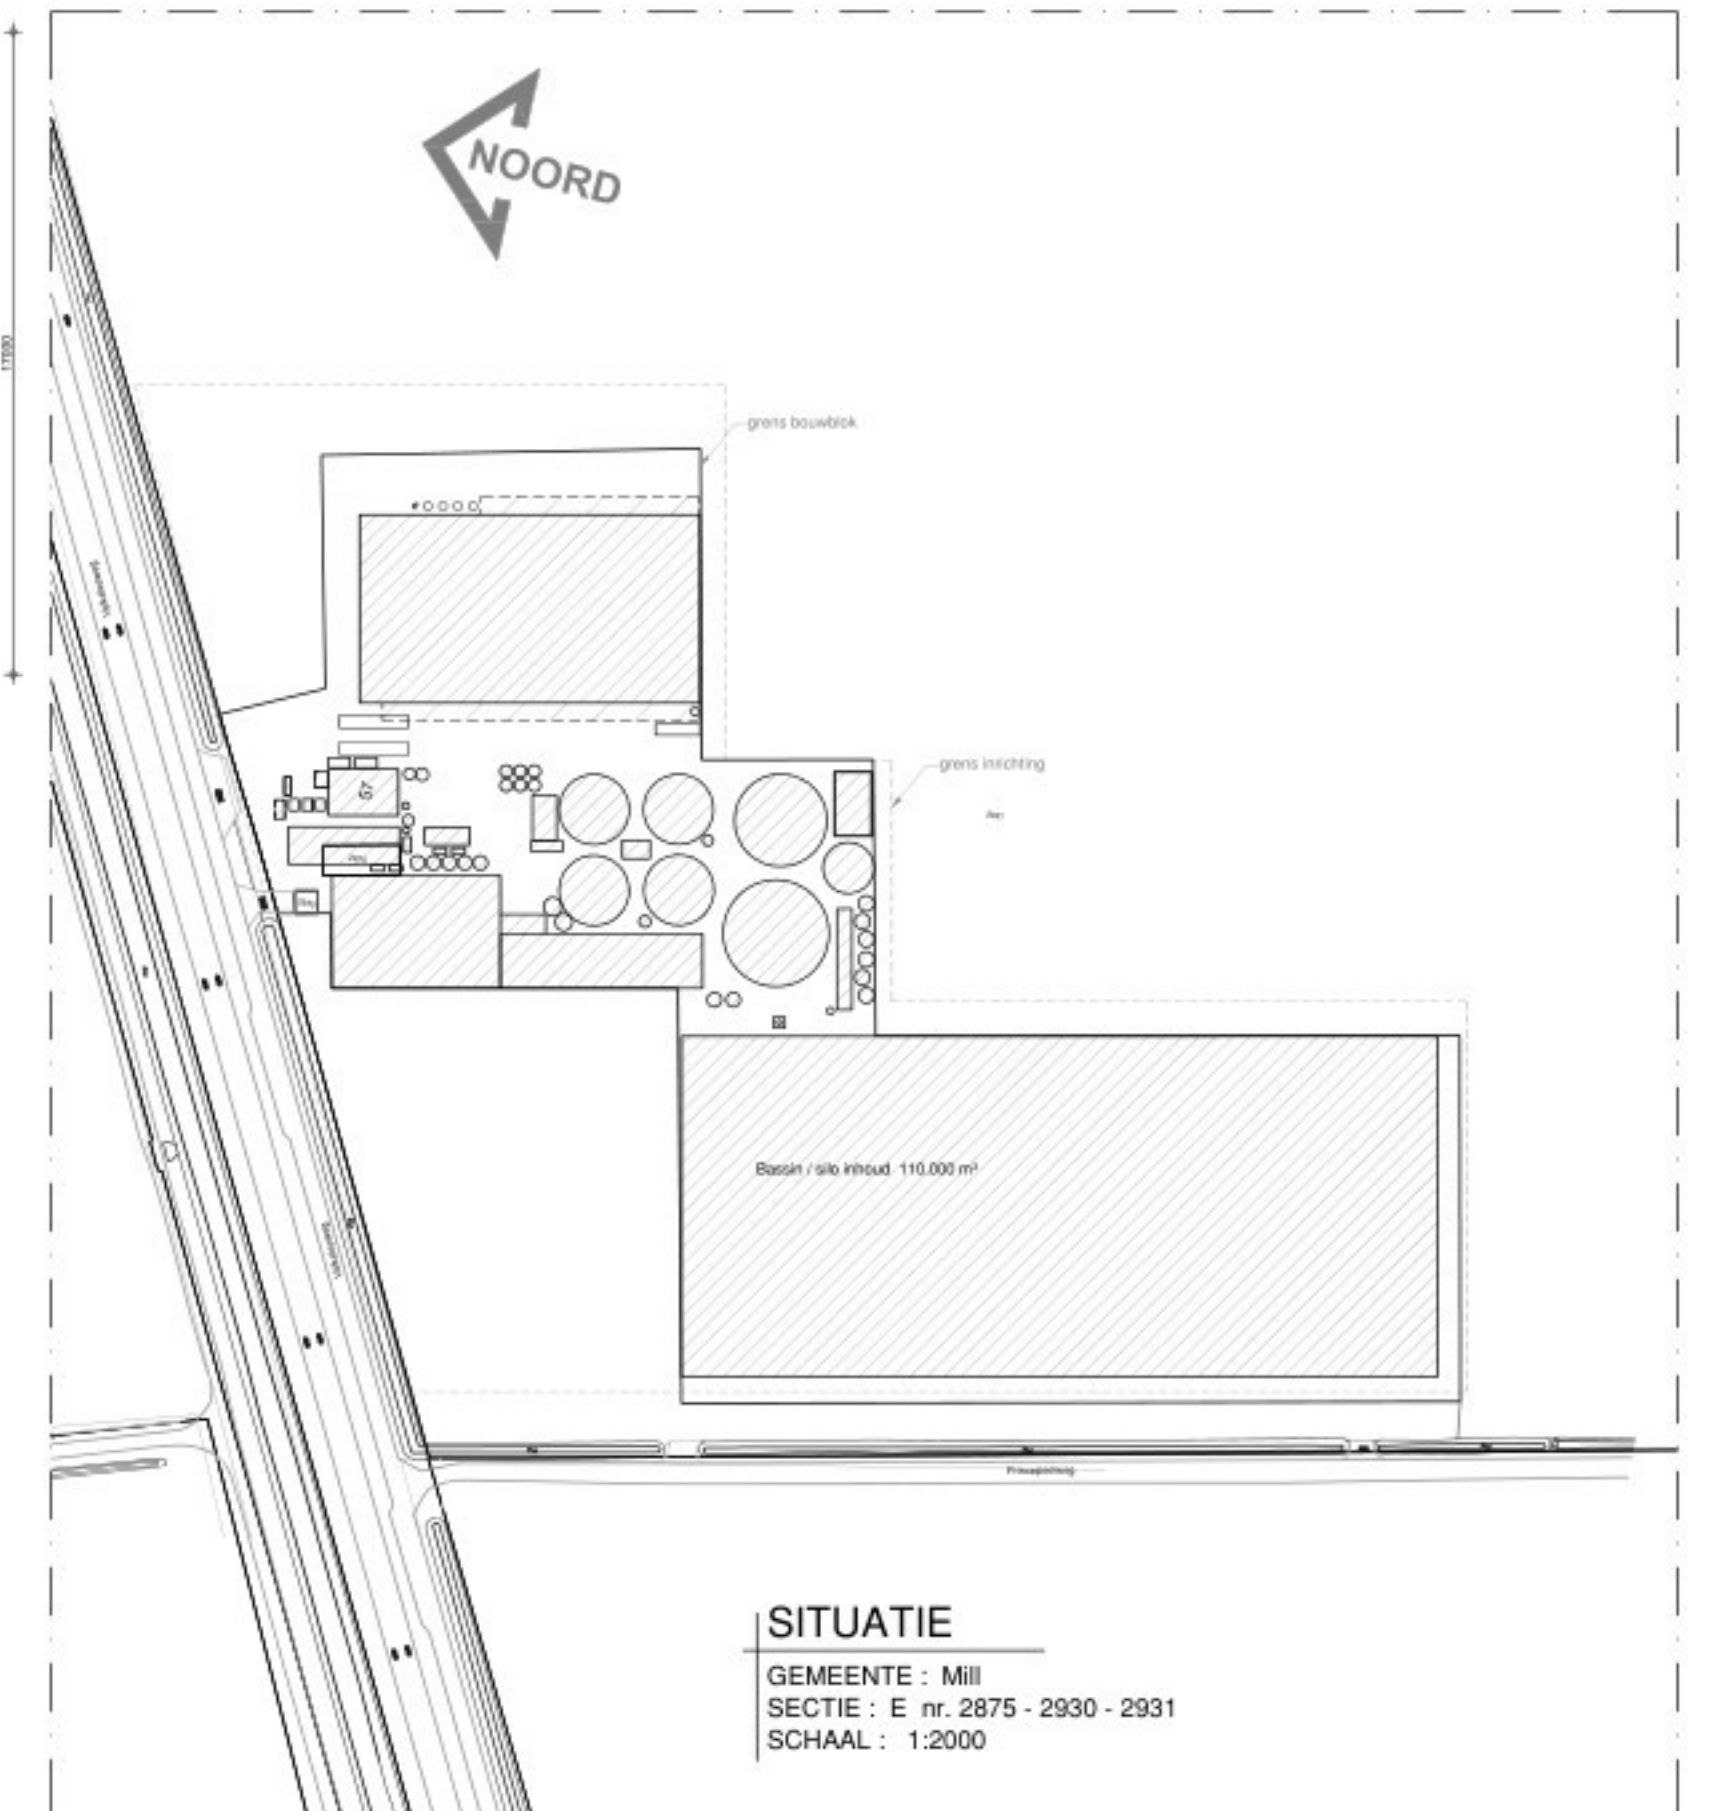

M.01 Tekening aanvraag omgevingsvergunning activiteit milieu. Leidingverloop.		
	Agron Advies B.V. Pastoor van Schijndelstraat 33a 5469 PS Boerdonk Tel.: 0492 - 347761	proj. leader: getekend: G v d R schaal: 1:200 datum: 09-07-2015 geplaatst: 28-10-2025/03-12-2025 / 21-01-2026 formaat: A0 werk nr.: SM05.OVE05
opdrachtgever: BV Landgoed de Princepeel Molenstraat 40 5446 PL Wanroij		
ontwerper: Mestbewerking- en verwerkingsinstallatie Volkseweweg 57 te Wilbertoord		