

Renvooi algemeen

- betonnen / houten / kunststof / raamkozijn met glas
- kozijn en deur
- zelfsluitende deur
- zelfsluitende aan een zijde brandwerende deur
- zelfsluitende branddeur
- muur met spouw 100-70(100)-100 mm. breed
- muur 100 mm. breed
- betonnen vloer
- erfverharding d.m.v. beton

Renvooi symbolen

- drinkbak
- schroefput/kolk
- afvoerpijp
- centrale mestafsluiter
- centrale waterafsluiter
- diafragma/kepie/meetventilator
- brandblusser (poeder, inh. 12 l.)
- ventilator 1400 omw./min. totaal: 12 stuks
- ventilator 3,1 kW. totaal: 8 stuks diameter 0,97 m
- kraan met slang (Ø20, 20 m.) met straalpijp (Ø6)

Digistaatleidingen / mestleidingen
mest-/cosubstraatleidingen/vloeibare
cosubstratenleidingen.


Afvoer digestaat uit vergister
naar hygienisatie of scheider

Luchtleidingen / luchtafvoer luchtwassers

Spuiwater-afvoerleidingen

Gasleiding

Renvooi objecten	
01	dompelpomp 7,5 kW. 3 stuks
02	verdringpomp 22 kW 5 stuks
03	vijzel 4 kW. 4 stuks
04	vijzel 2,2 kW.
05	transportband 4 kW.
06	menger 4 kW. 8 stuks
08	hydropomp 7,5 kW. 2x
09	compressor 4 kW. 3x
10	luchtpomp 0,75 kW. 6x
11	loader + verreiker 75+70 kW.
12	dompelmenger 11 kW. 2 stuks
13	vloeistofpomp 4 kW. 4 stuks
14	snij-inrichting 15 kW. 2 stuks
15	wkk - gasmotor 1415 kW. 2 stuks
16	wkk - generator 1064 kW.
17	wkk - generator 1064 kW.
23	hogedrukreiniger 10 kW. 2 stuks
29	lastrafo 5 kW.
35	gazonmaaimachine
36	aandrijving droogband 0,55 kW
38	mixer 7,5 kW. 14 stuks
39	luchtpomp ontzavelling 0,5 kW. 4 stuks
40	verdringpomp 7,5 kW.
41	zeep
43	vloeistofpomp 1 kW. 4 stuks
44	dompelpomp schroefput 2 kW.
45	pomp luchtwasser 1 kW.
46	hygienisatie tank 20.000 l. 2 stuks
47	voorverwarming
48	opslag natronloog 1m3
49	verdeelruimte verwarming 2 stuks
50	maler 22 kW.
51	transportvijzel 4 kW.
52	mixer 7,5 kW. 1 stuks
53	blower 2 kW. 5 stuks
54	diverse pompen totaal 10 kW.
55	opslagtank 15.000 l.
56	heftruck electra 50 kW. 3 stuks
57	beztintank 10.000 l.
58	vloeistofpomp 7,5 kW. 2 stuks
59	transportvijzel 4 kW. 2 stuks
60	tank dieselolie op lekbak 25 m³
61	vat smeerolie op lekbak 60 l.
62	noodkoeler 20 kW. 10 stuks
63	gaskoeling 2 stuks
64	gascondenser 4,5 kW. 2 stuks
65	wkk - gasmotor 1416 kW.
66	hamermolen 55 kW.
67	menger 18 kW.
68	rettiler, elevator, vijzels 100 kW.
69	vloeistofpomp 7 kW.
70	beluchtingspomp 25 kW.
71	menger 4kW. 3 stuks
73	anti schuimmiddel
74	kast reinigingsmiddelen 50 l.
75	vat afgelopen olie op lekbak 1200 l. 3 stuks
76	vat afgelopen olie op lekbak 2390 l. 2 stuks
77	vat smeerolie op lekbak 1200 l.
78	vat smeerolie op lekbak 3000 l. 2 stuks
79	vat smeerolie op lekbak 5460 l. 2 stuks
80	antischuimmiddel
81	ontsmettingsmiddel
82	tussenopslag digestaat 5000 l.
83	fakkelt
84	transportvijzel 0,75 kW. 1 stuks
85	vloeistofpomp 7,5 kW
86	warmtewisselaar hygienisator
87	vloeistofpomp 7,5 kW.
88	---
89	centrifugaalpomp 22 kW
90	beluchtingspomp 7,5 kW. 2 stuks
91	maler 22 kW
92	opslag natronloog 1 m³
93	koeling 2,2 kW 7stuks
94	wkk - generator 1416 kW
95	warmtewisselaar 3 stuks
96	metscheider 6 kW. 2x
97	zeefbandpers 5 kW
98	ontwateringsstapel 4 kW
99	flotatie-unit 4 kW
100	pomp 1 Kw. voorsproeiing luchtwasserfilterpakket
101	transportband 1,5 kW 2 stuks
102	opvoervijzel transportband 2,2 kW
103	vijzel onder in droger 2,2 kW
104	vijzel schraper materiaal 0,25 kW.
105	aandrijving schraper 0,37 kW
106	aandrijving opvoerband 0,55 kW -
107	opvoerband 0,12 kW
108	doseerbak, roerder 1,5 kW
109	dosseerschroef doseerbak 0,55 kW
110	pomp 5,5 kW 3 stuks
111	pomp 1 Kw. voorsproeiing luchtwasserfilterpakket
112	pomp 3 x 1 Kw. tbv sproeiing luchtwasserfilterpakket, totaal 3x
113	schakelkast luchtwasser
114	ventilator droogkamer 37 Kw. 1x
114A	centrifugaalventilator 37 Kw. 2x
115	ventilator BPR 1252 C. 55 Kw. 3x
116	waterpomp tbv. verneveling biofilters. 1x
117	hogedruk-pomp 11 Kw. 6x
118	stripper 0,7 Kw. 1x
119	noodstroomaggregaat 547 Kw.
120	mixer 37 Kw. 32 stuks. (blad M 02)
121	pomp 22 Kw. 3 stuks.
L1	LUCHTWASSER -1-
L2	LUCHTWASSER -2-
B1	BIOTOREN 6x
B1	BIO BED

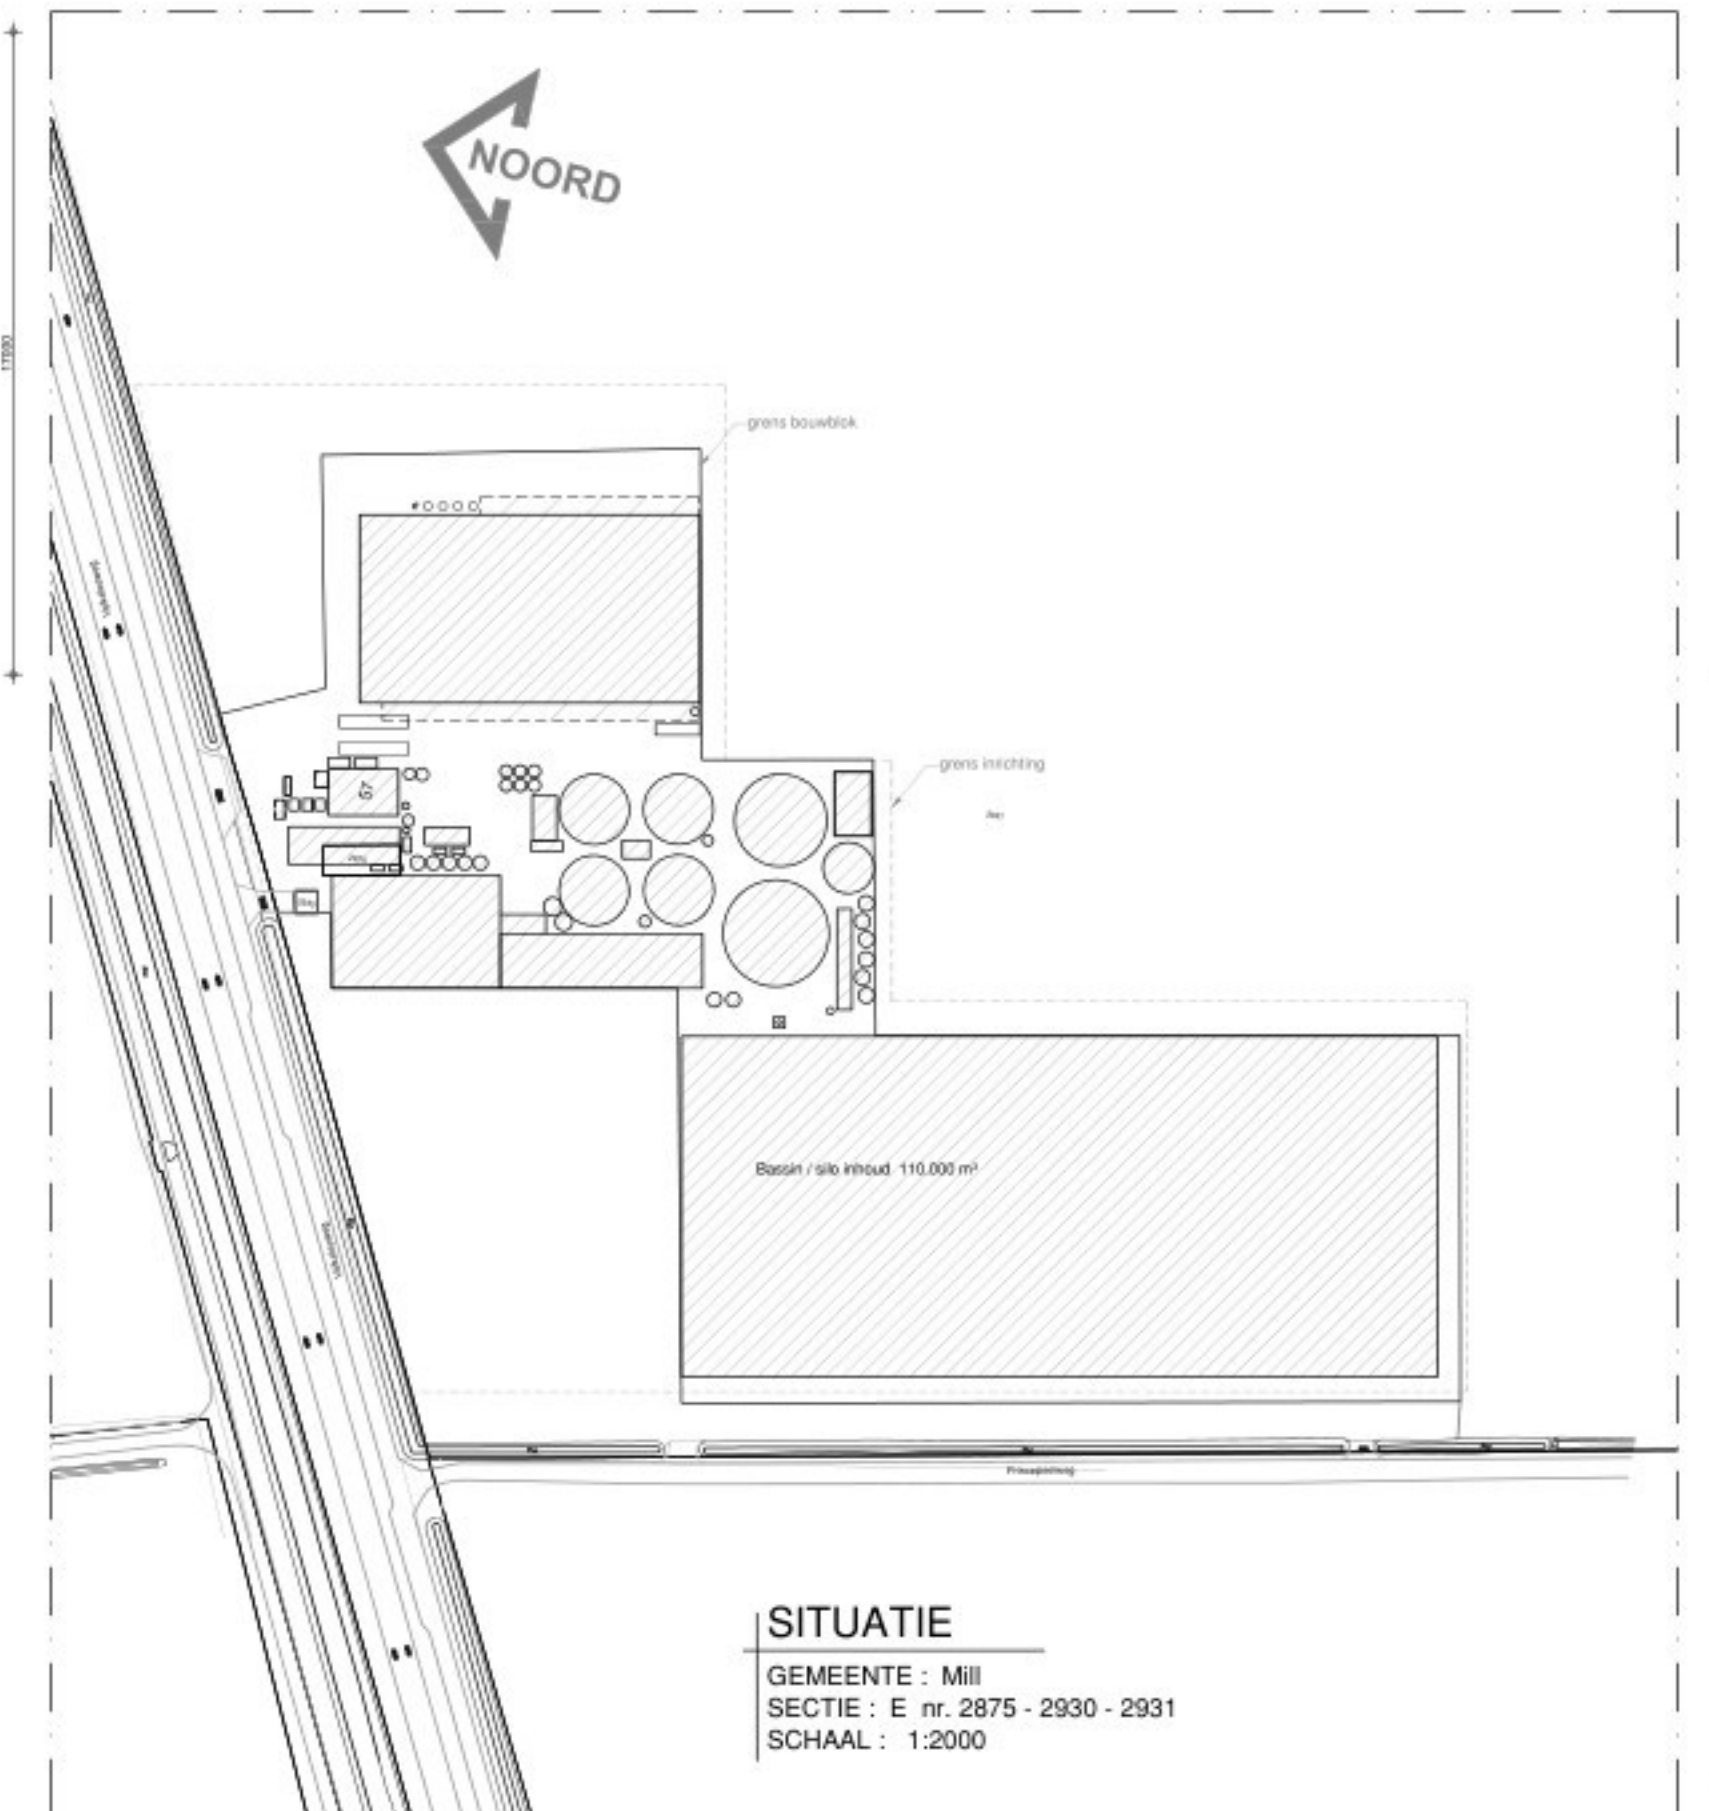

M.01 Tekening aanvraag omgevingsvergunning activiteit milieu. Leidingverloop.	
	Agron Advies B.V. Pastoor van Schijndelstraat 33a 5469 PS Boerdonk Tel.: 0492 - 347761
opdrachtgever: BV Landgoed de Princepeel Molenstraat 40 5446 PL Wanroij	proj. nr.: getekend: G vd R schaal: 1:200 datum: 09-07-2015 prijsgeteld: 14-03-2025/08-05-2025 / 25-09-2025 formaat: A0 werk nr.: SM05.OVE05
ontwerp: Mestbewerking- en verwerkingsinstallatie Volkseweg 57 te Wilbertoord	