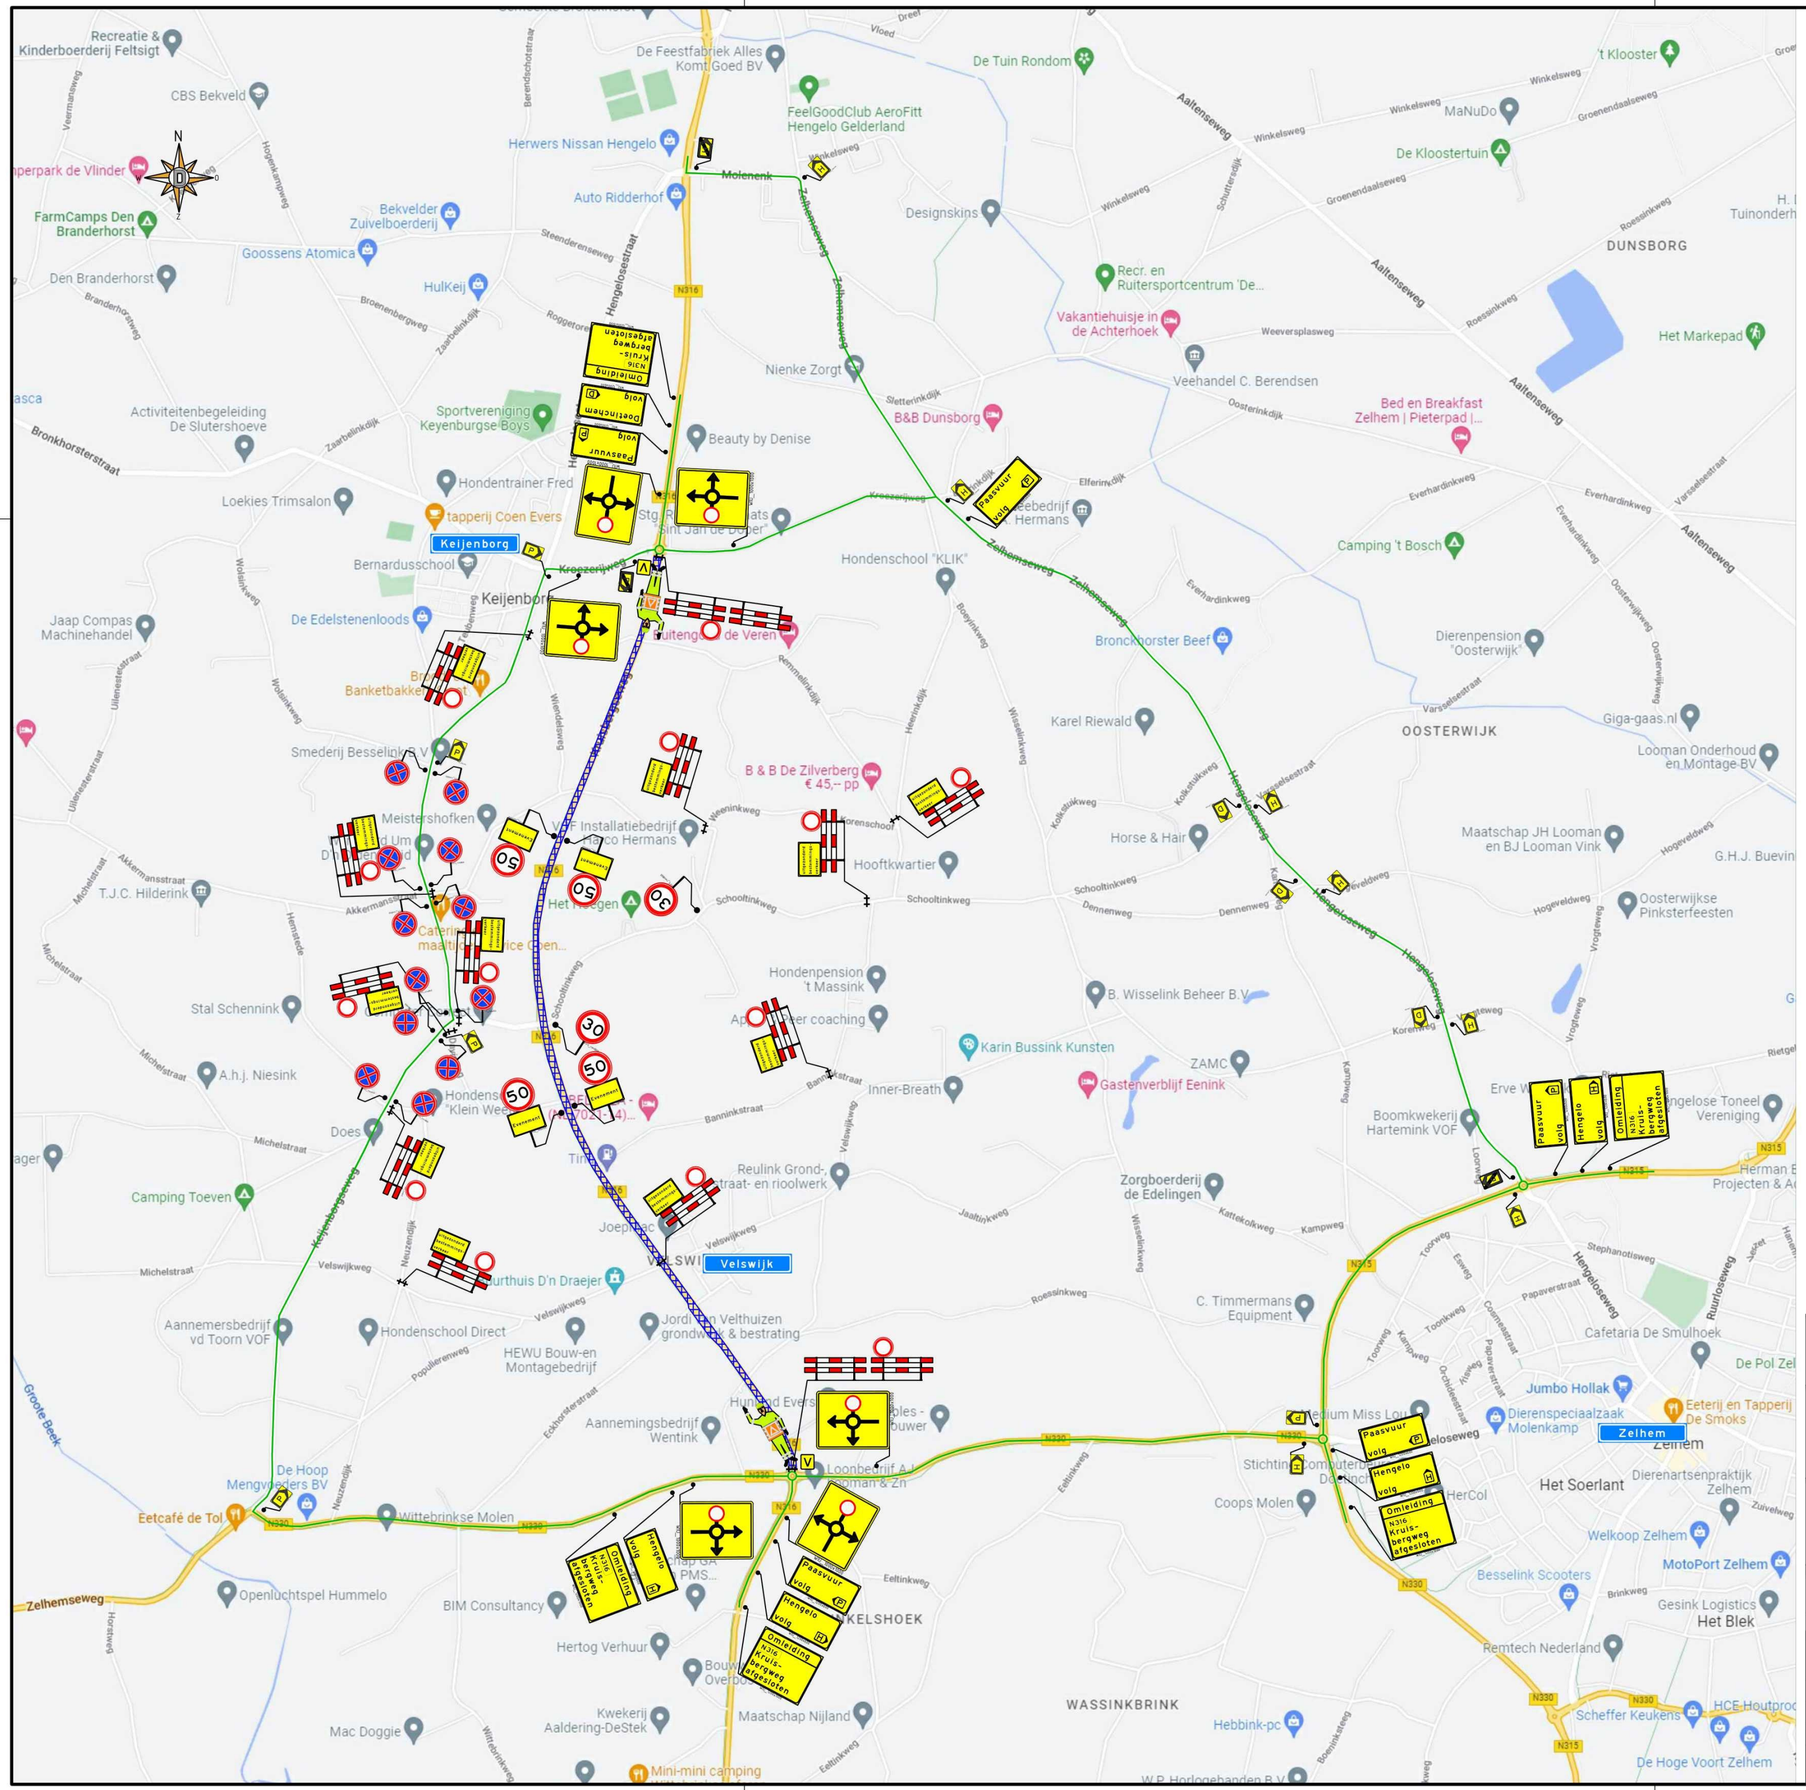

Opmerkingen:
- Plaatsen tijdelijke bebording conform richtlijnen CROW 96a/96b
- Definitieve routenummers in overleg met wegbeheerder
- De locatie van borden is indicatief, de exacte locatie wordt op het werk bepaald

Legenda:

werkvak

omleidingsroute

Opdrachtgever:

Projectnummer:

Paasvuur Velswijk

N316 Velswijk
verkeersmaatregelen

DEGA

formaat	A2				
schaal	n.v.t.				
getekend	[redacted]	par	[redacted]	25-1-2023	Versie 2
gecontroleerd	[redacted]	par	[redacted]	25-1-2023	Versie 3
vrijgegeven		par.			Versie 4
status	Concept	versie	1	Tek.nr.	PAV01.01