

BOEKJE FRAGMENTEN 3D


fragmenten 3D




SPRING | ARCHITECTUUR VOOR MENSEN

OMSCHRIJVING		fragmenten 3D	
WERKNUMMER	3737	DATUM	19-01-2026
SCHAAL		REVISIE	
			TEKENING


overzicht plattegronden

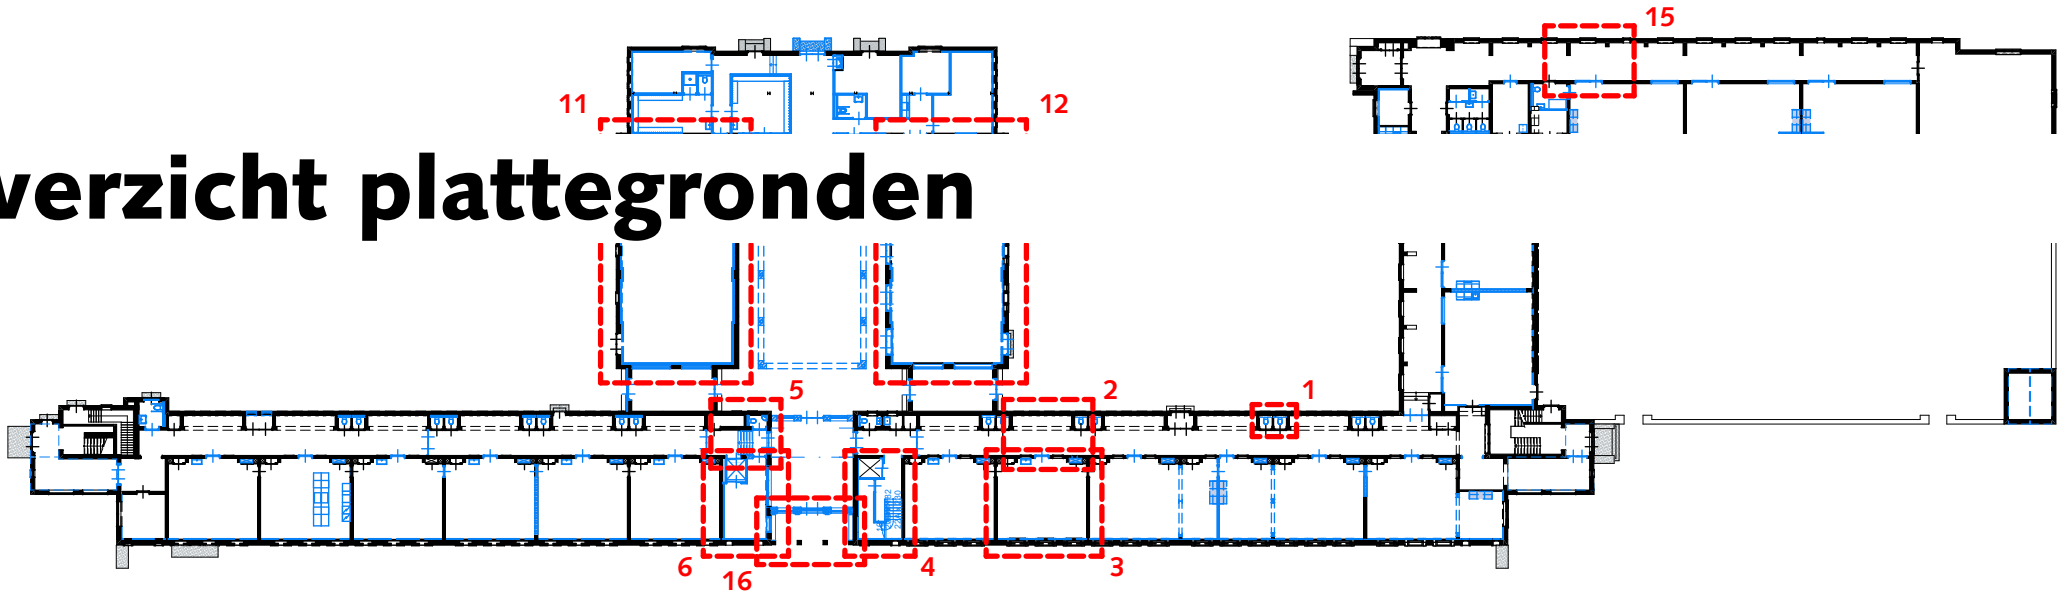

begane grond - 1:600

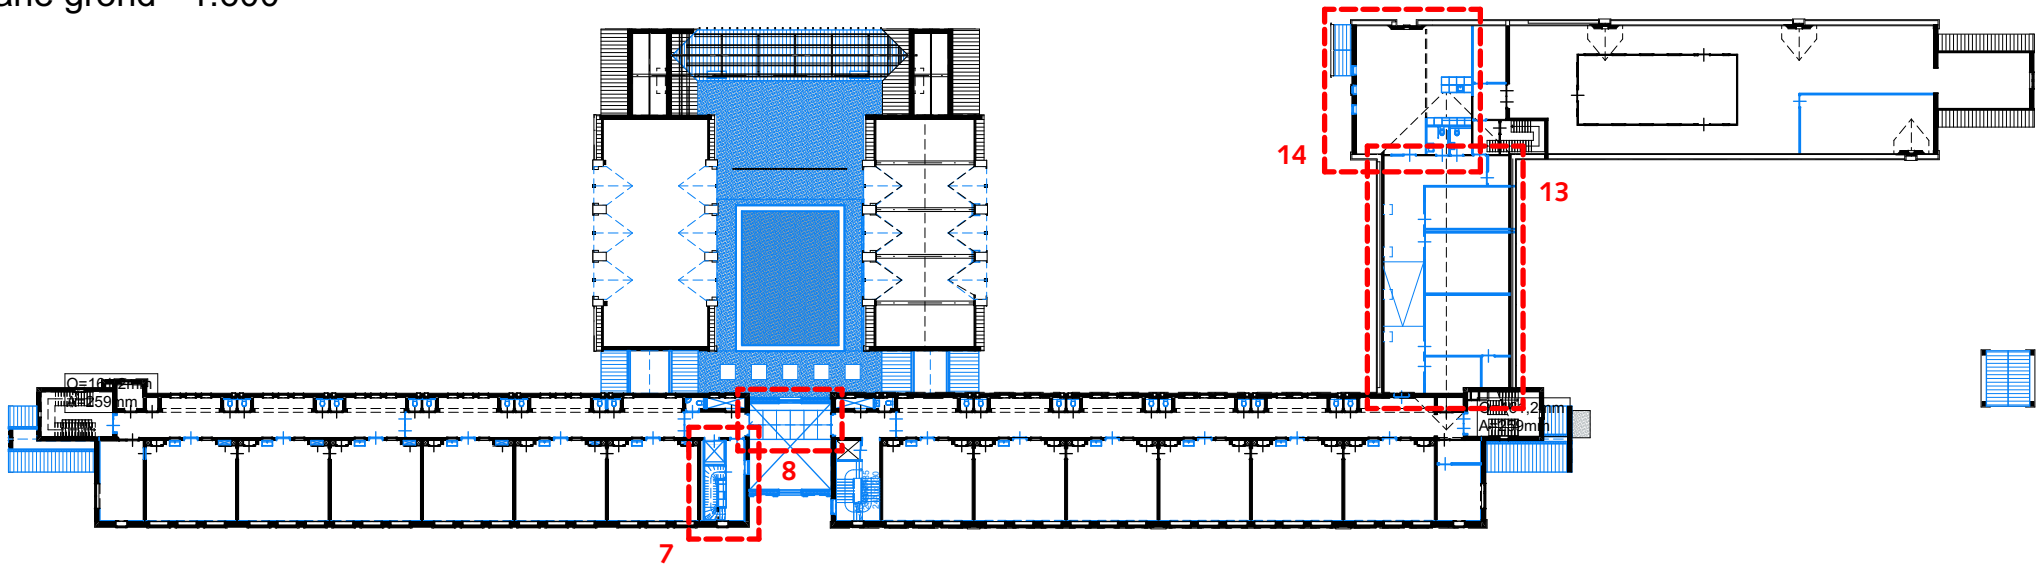


1e verdieping - 1:600

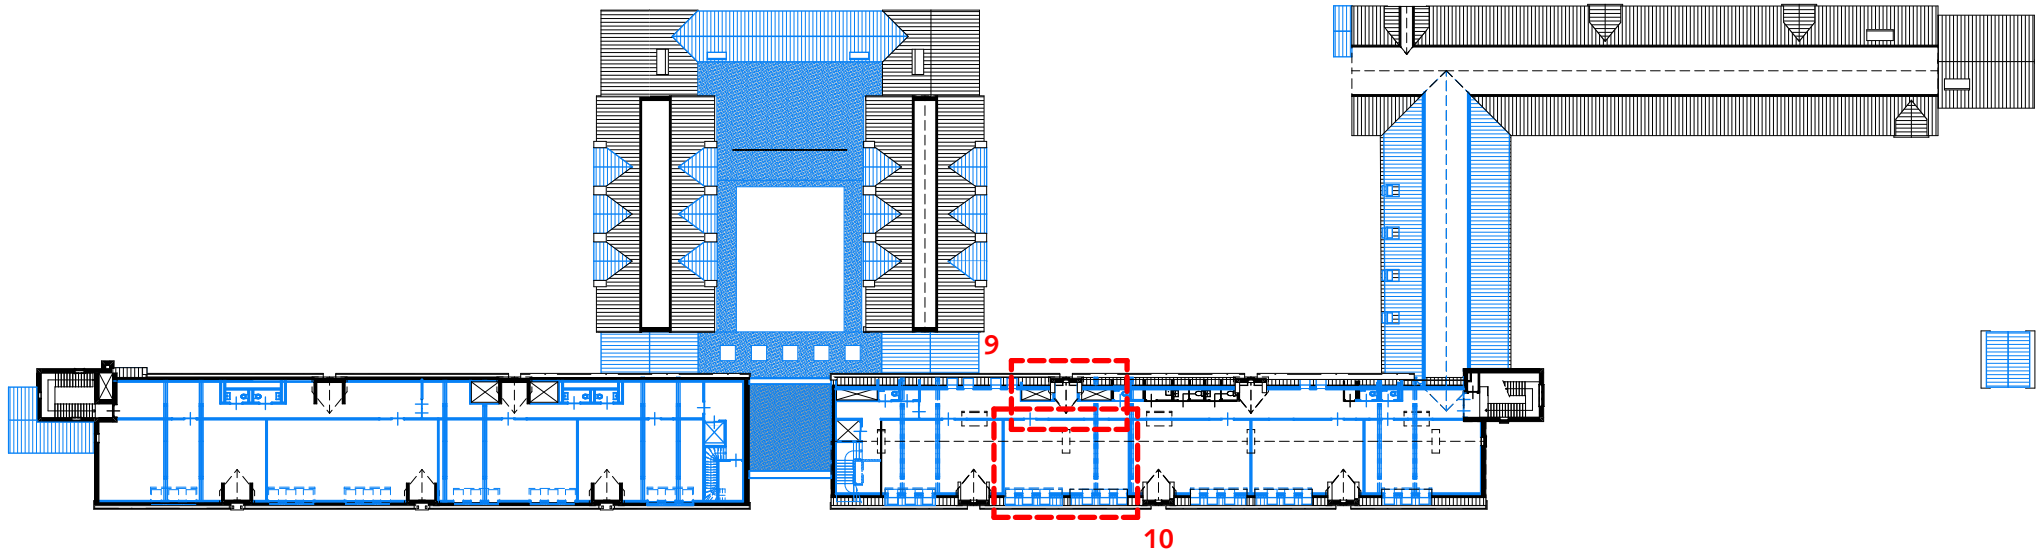

2e verdieping - 1:600

SPRING | ARCHITECTUUR VOOR MENSEN

OMSCHRIJVING			
overzicht plattegronden			
WERKNUMMER	3737	DATUM	19-01-2026
SCHAAL	1:600	REVISIE	
			TEKENING

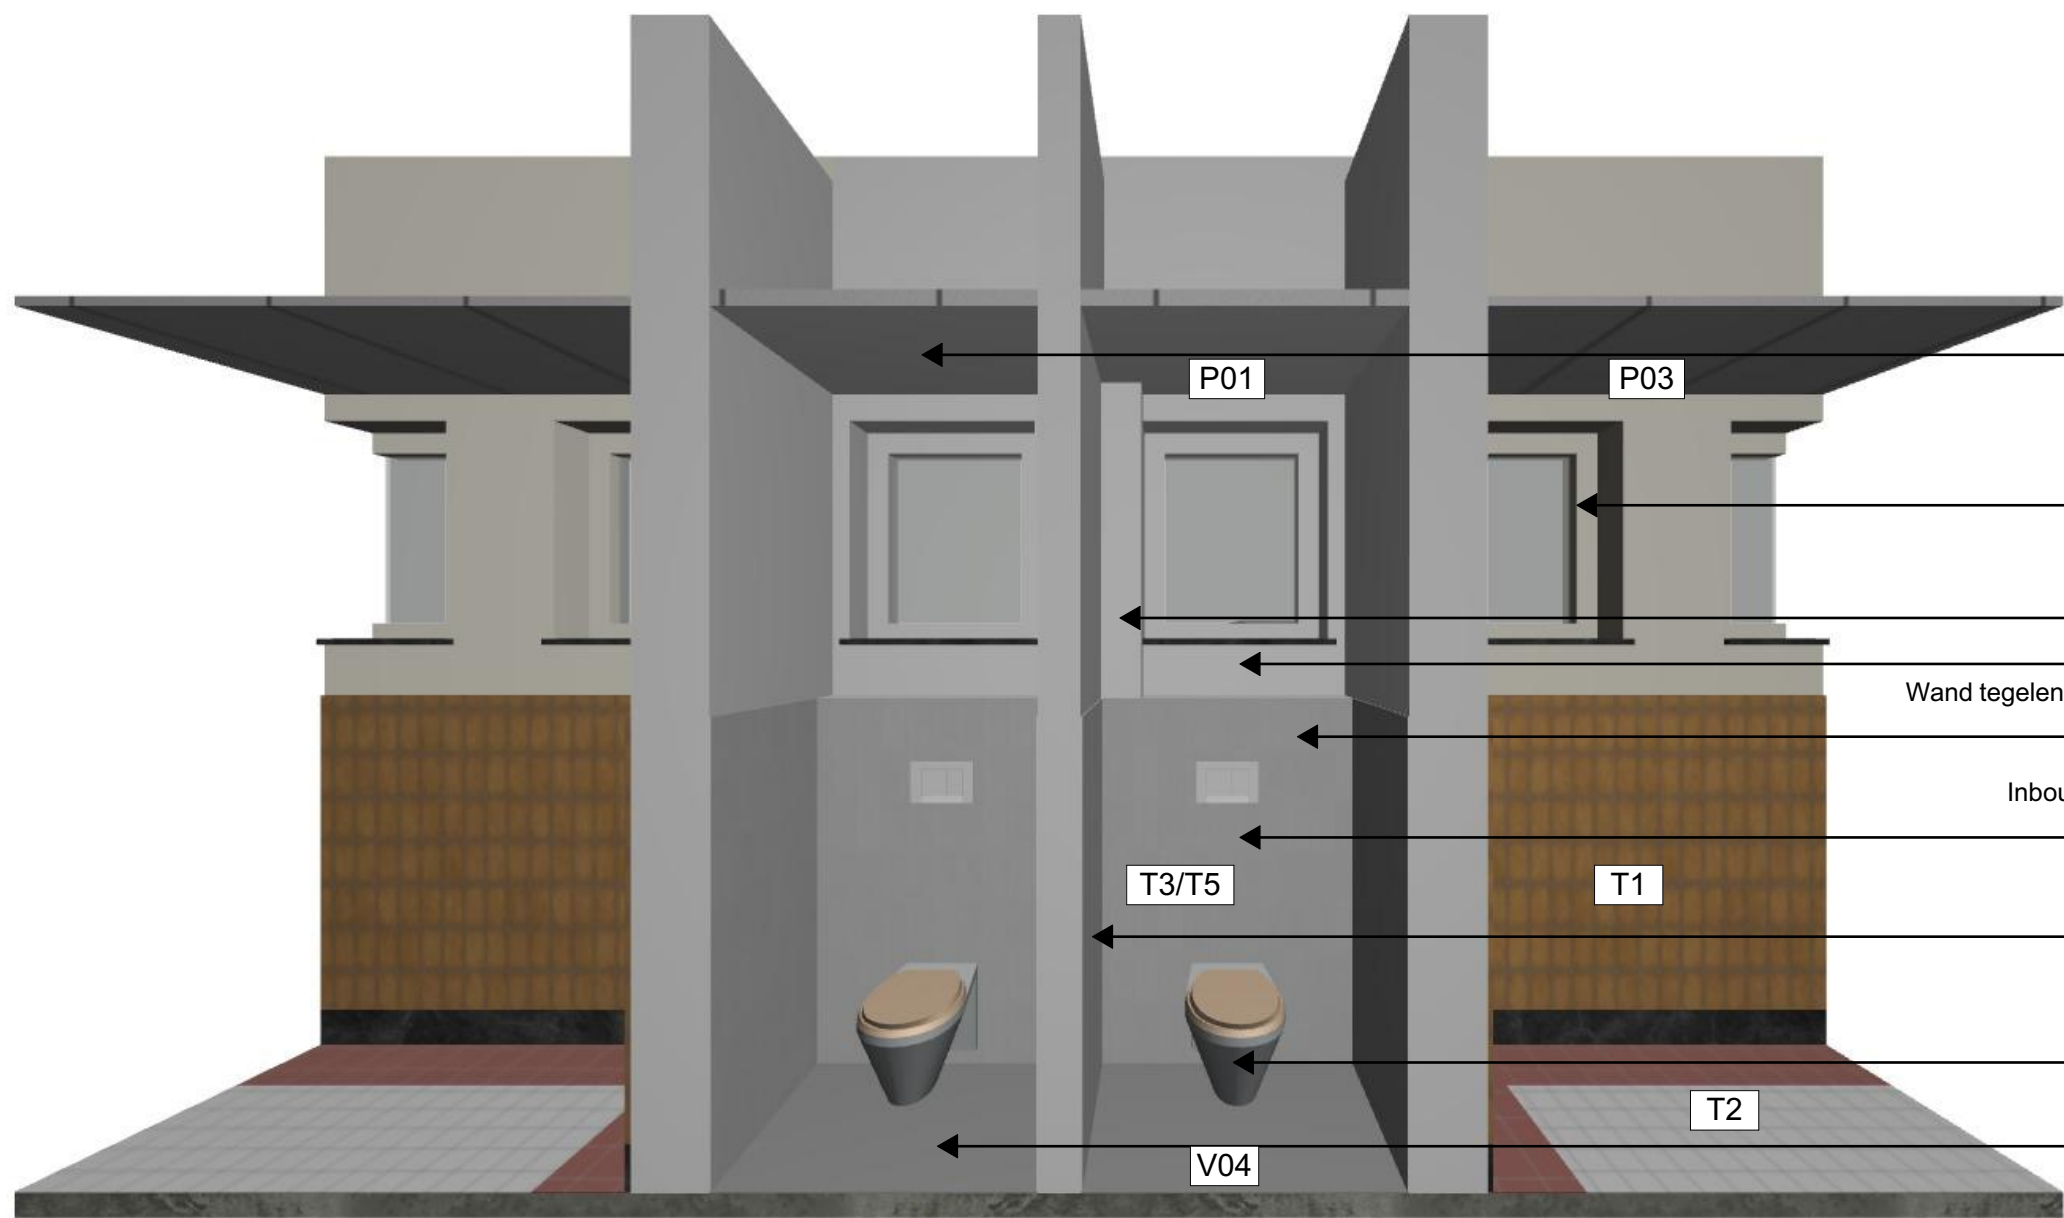

Systeemplafond, type volgens tekening
plafondafwerkingen en MAK-lijst

Binnenzijde kozijn schilderen in kleur wand

nieuwe omtimmering standleiding afwerken als wand

Wand in toilet sauzen in kleur RAL 9010

Wand tegelen met Mosa Classics Tide tot hoogte deurkozijn volgens MAK-lijst
(afwijkende kleuren per vleugel)


Inbouwreservoir afwerken in tegelwerk volgens MAK-lijst tot 1450mm
hoogte (50mm holplint + 1400mm tegelwerk)

Wand afwerken in tegelwerk tot hoogte
inbouwreservoir volgens MAK-lijst

Hangtoilet volgens opgave adviseur installaties

Vloerafwerking troffelvloer volgens MAK-lijst, v.v.
holplint 50mm

3D Fragment toilet

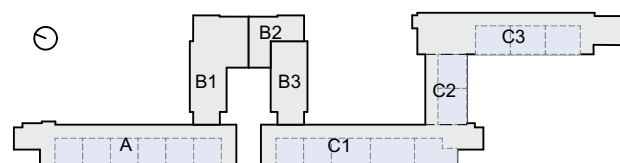

SPRING | ARCHITECTUUR VOOR MENSEN

OMSCHRIJVING

3D fragment toilet

WERKNUMMER

3737

DATUM


19-01-2026

TEKENING


SCHAAL


REVISIE

BA-750.1

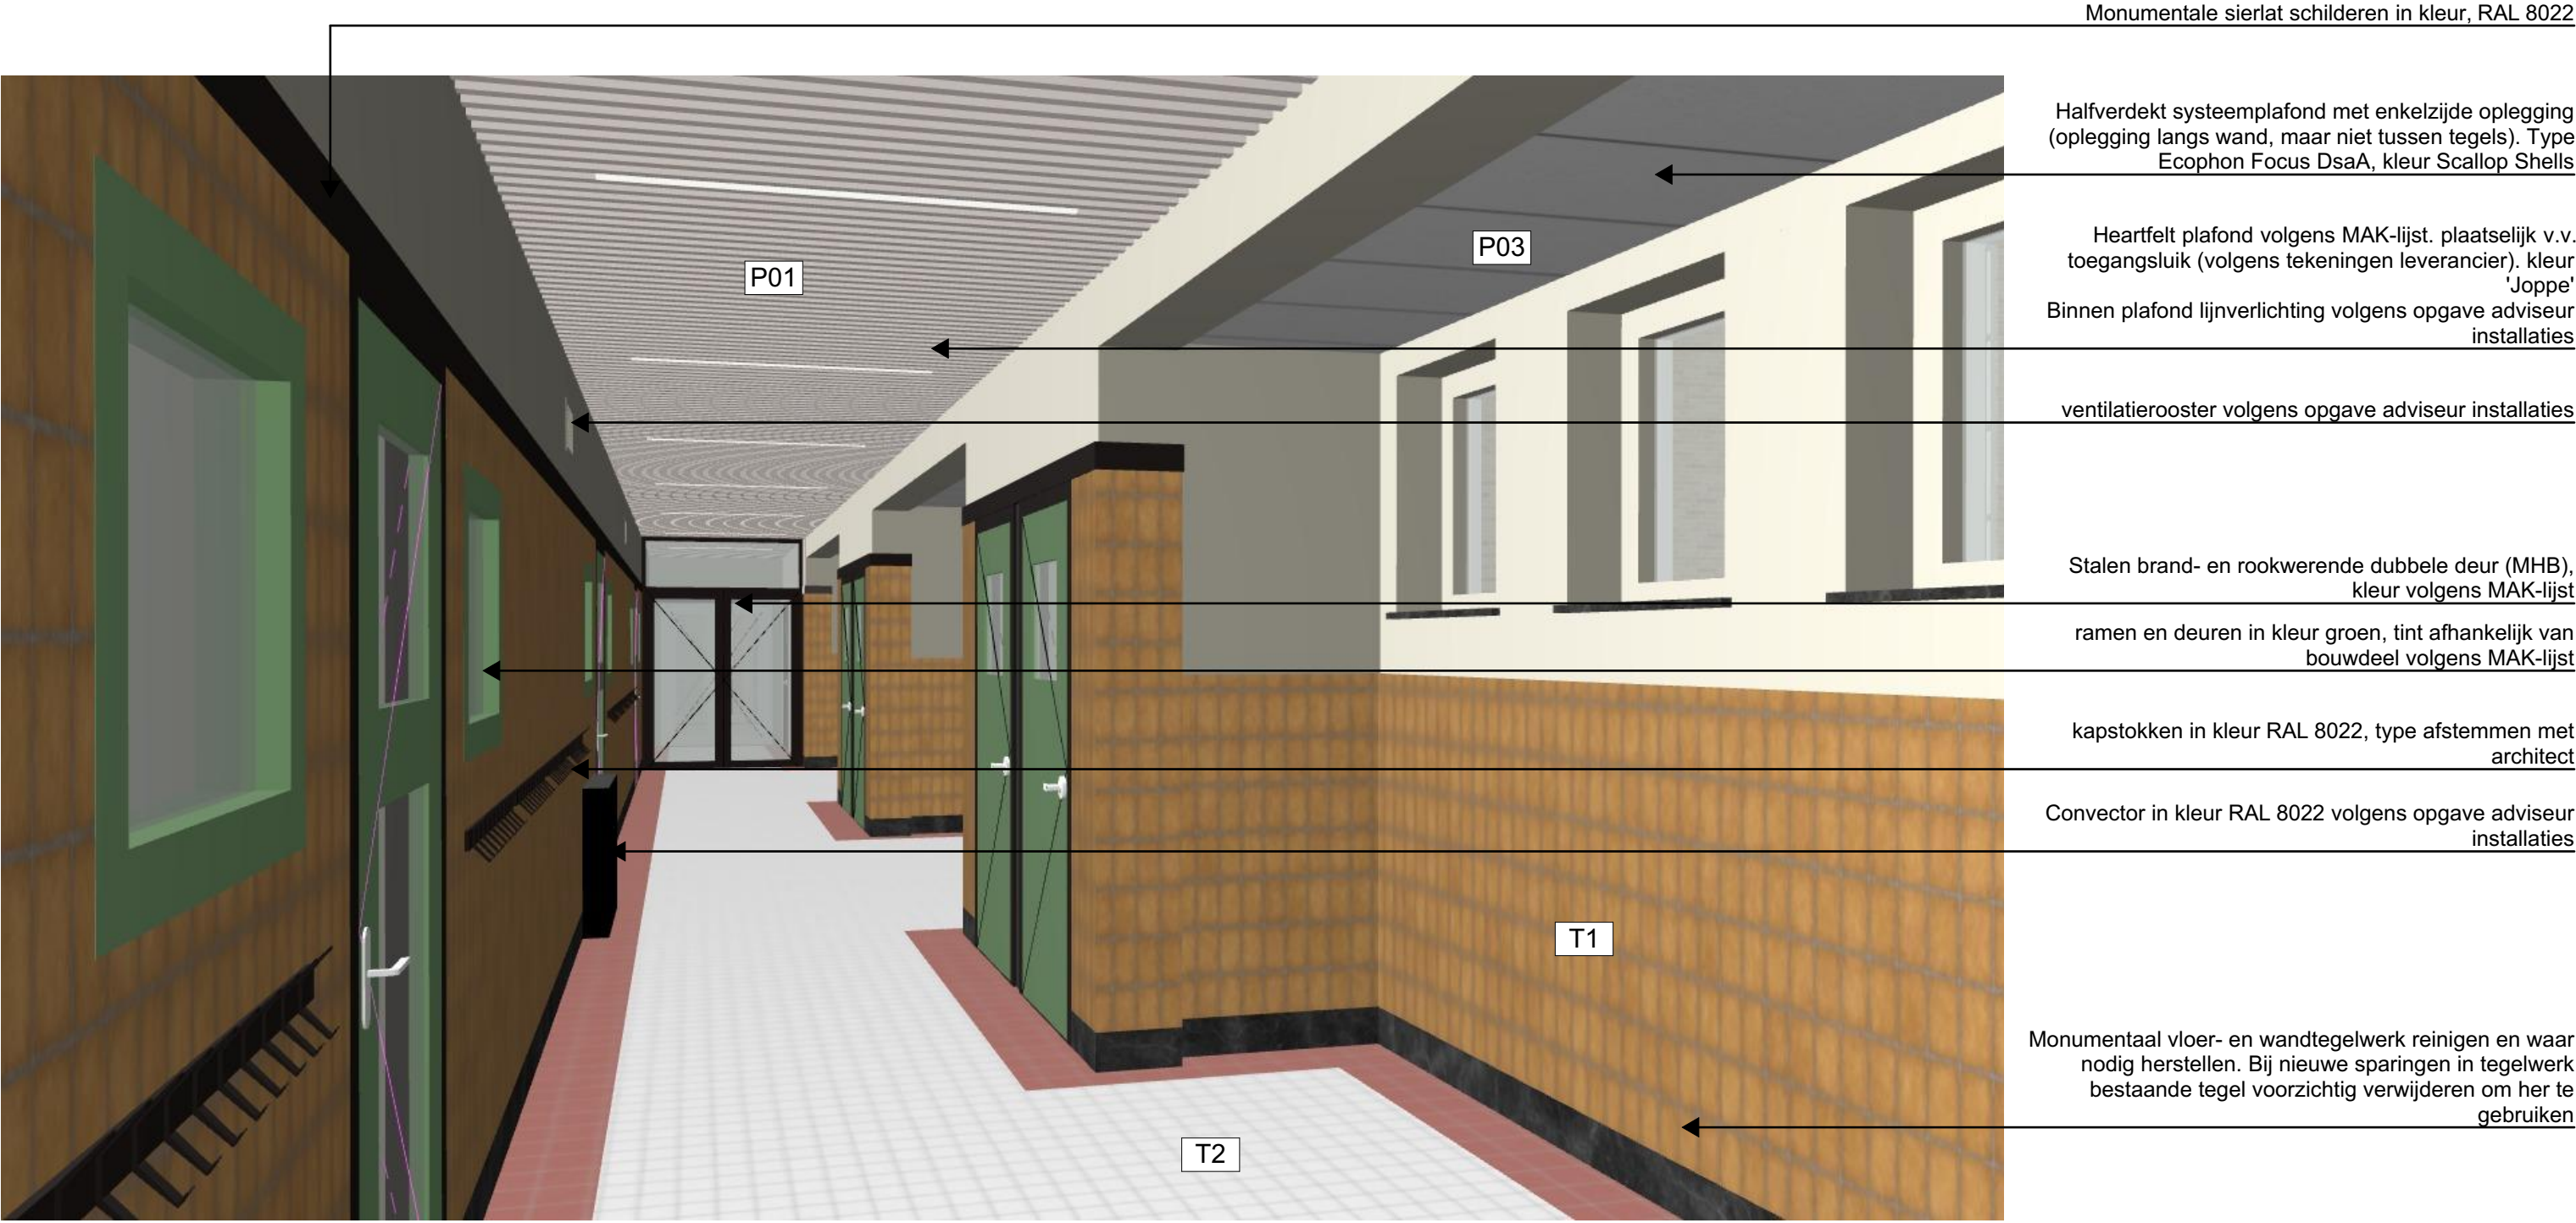



Gang BG nieuw 1

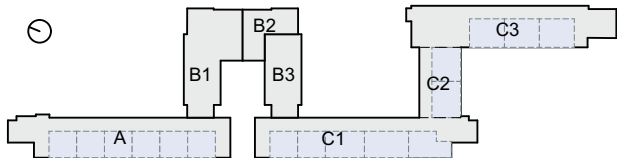

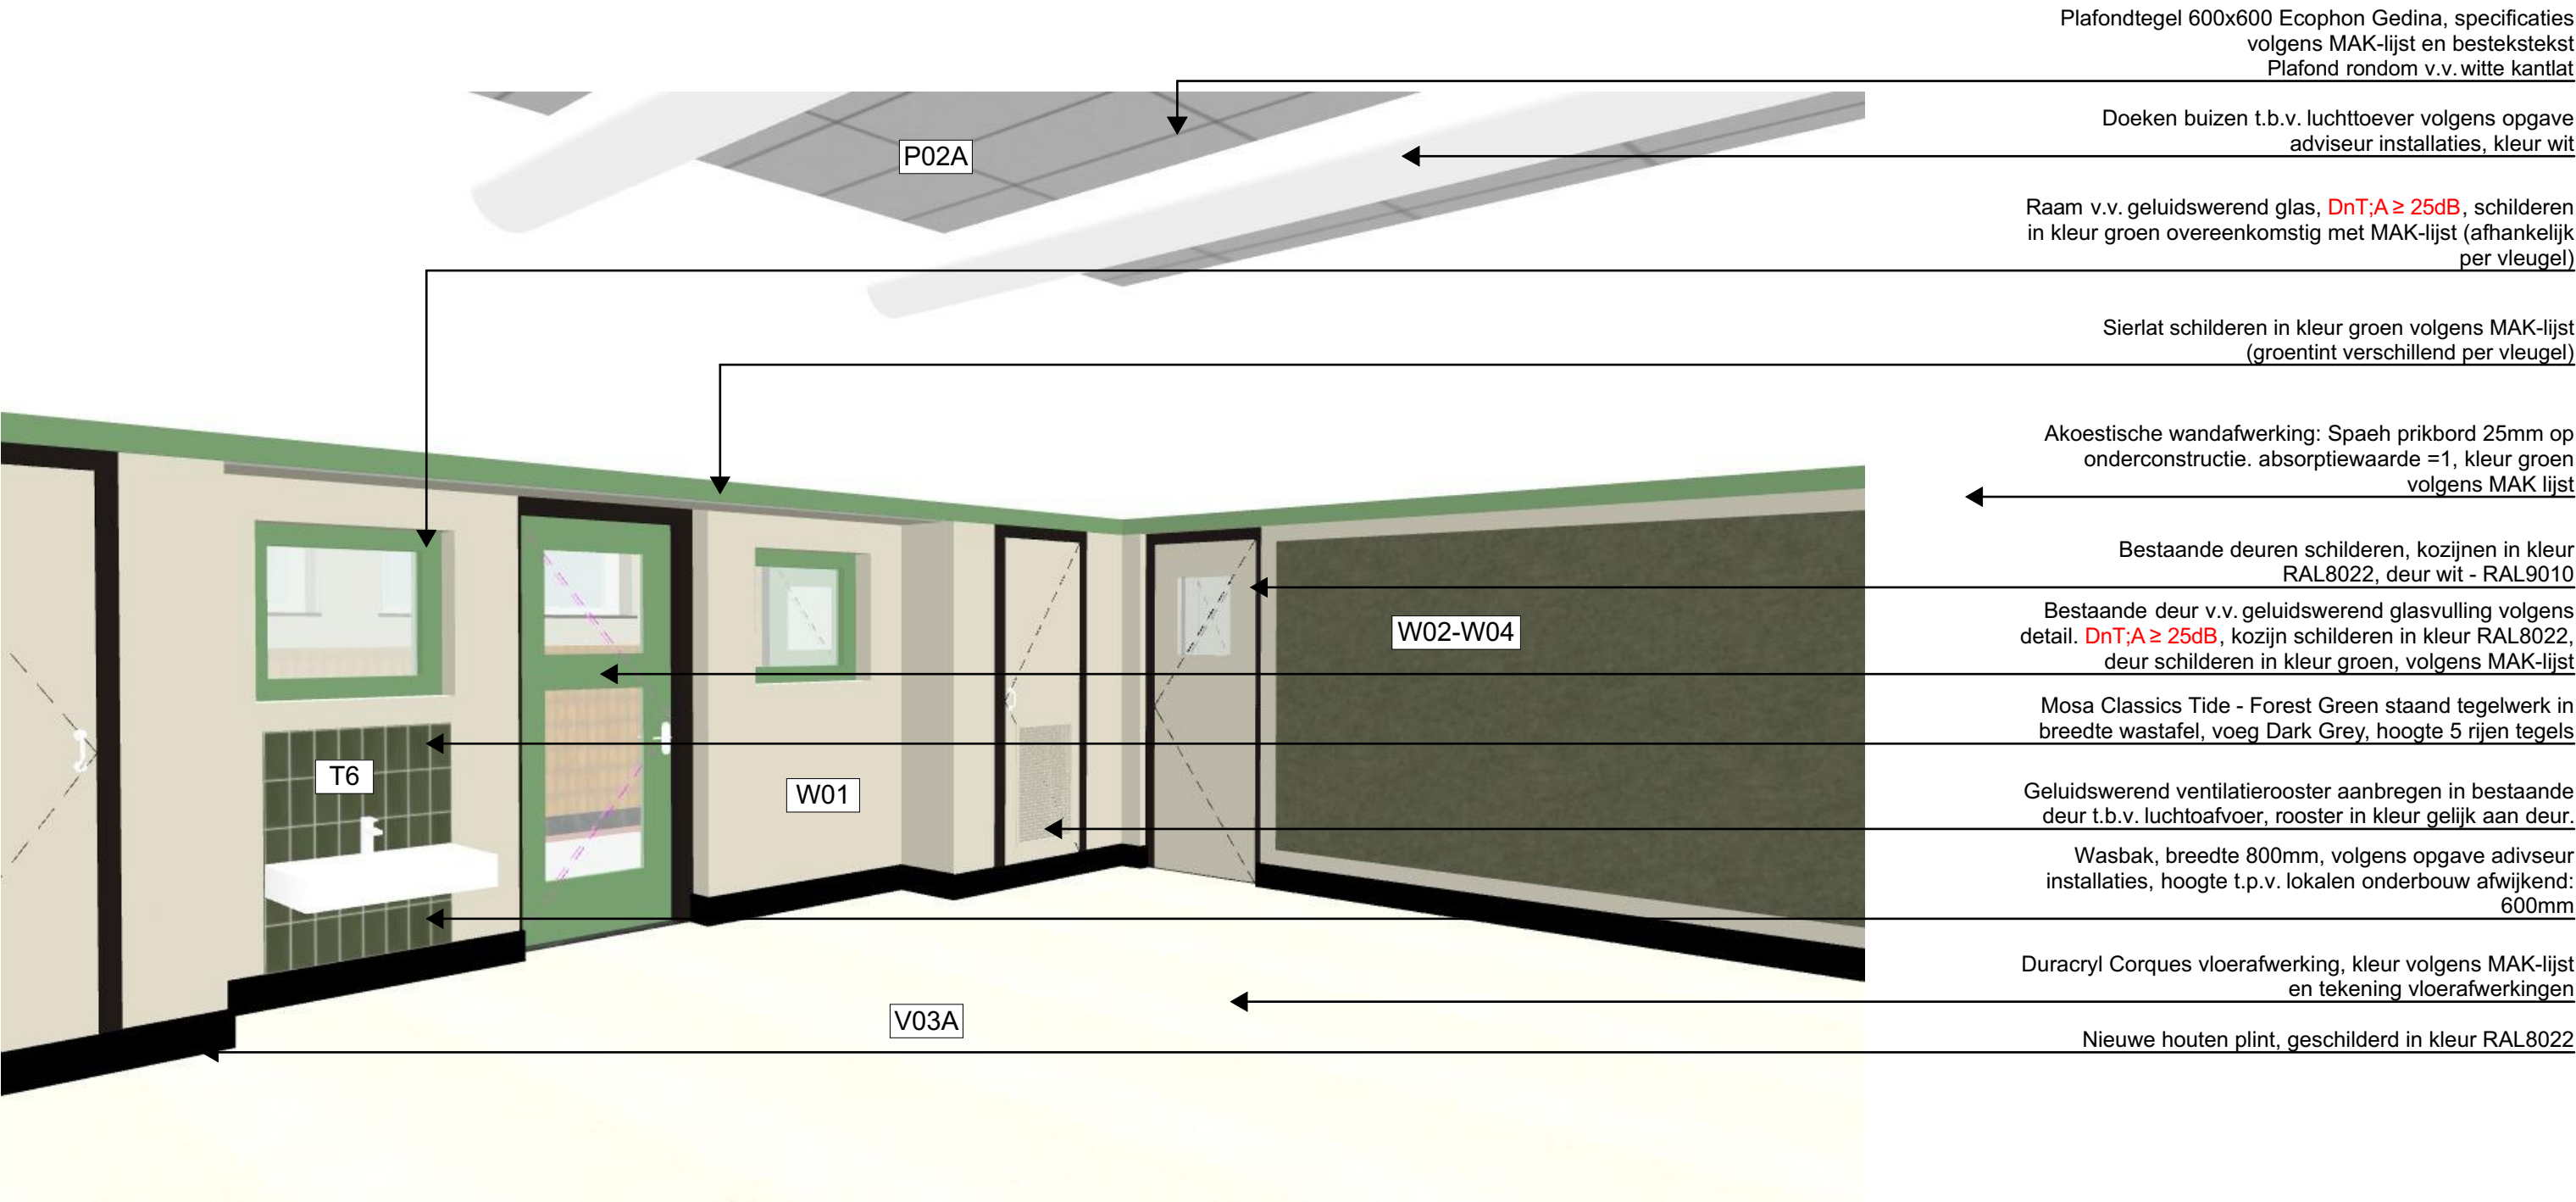

INT Lokaal BG nieuw 1

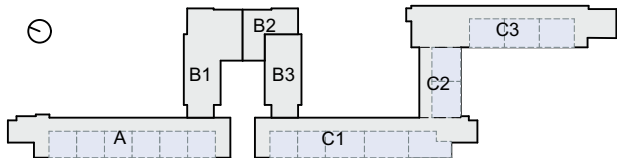

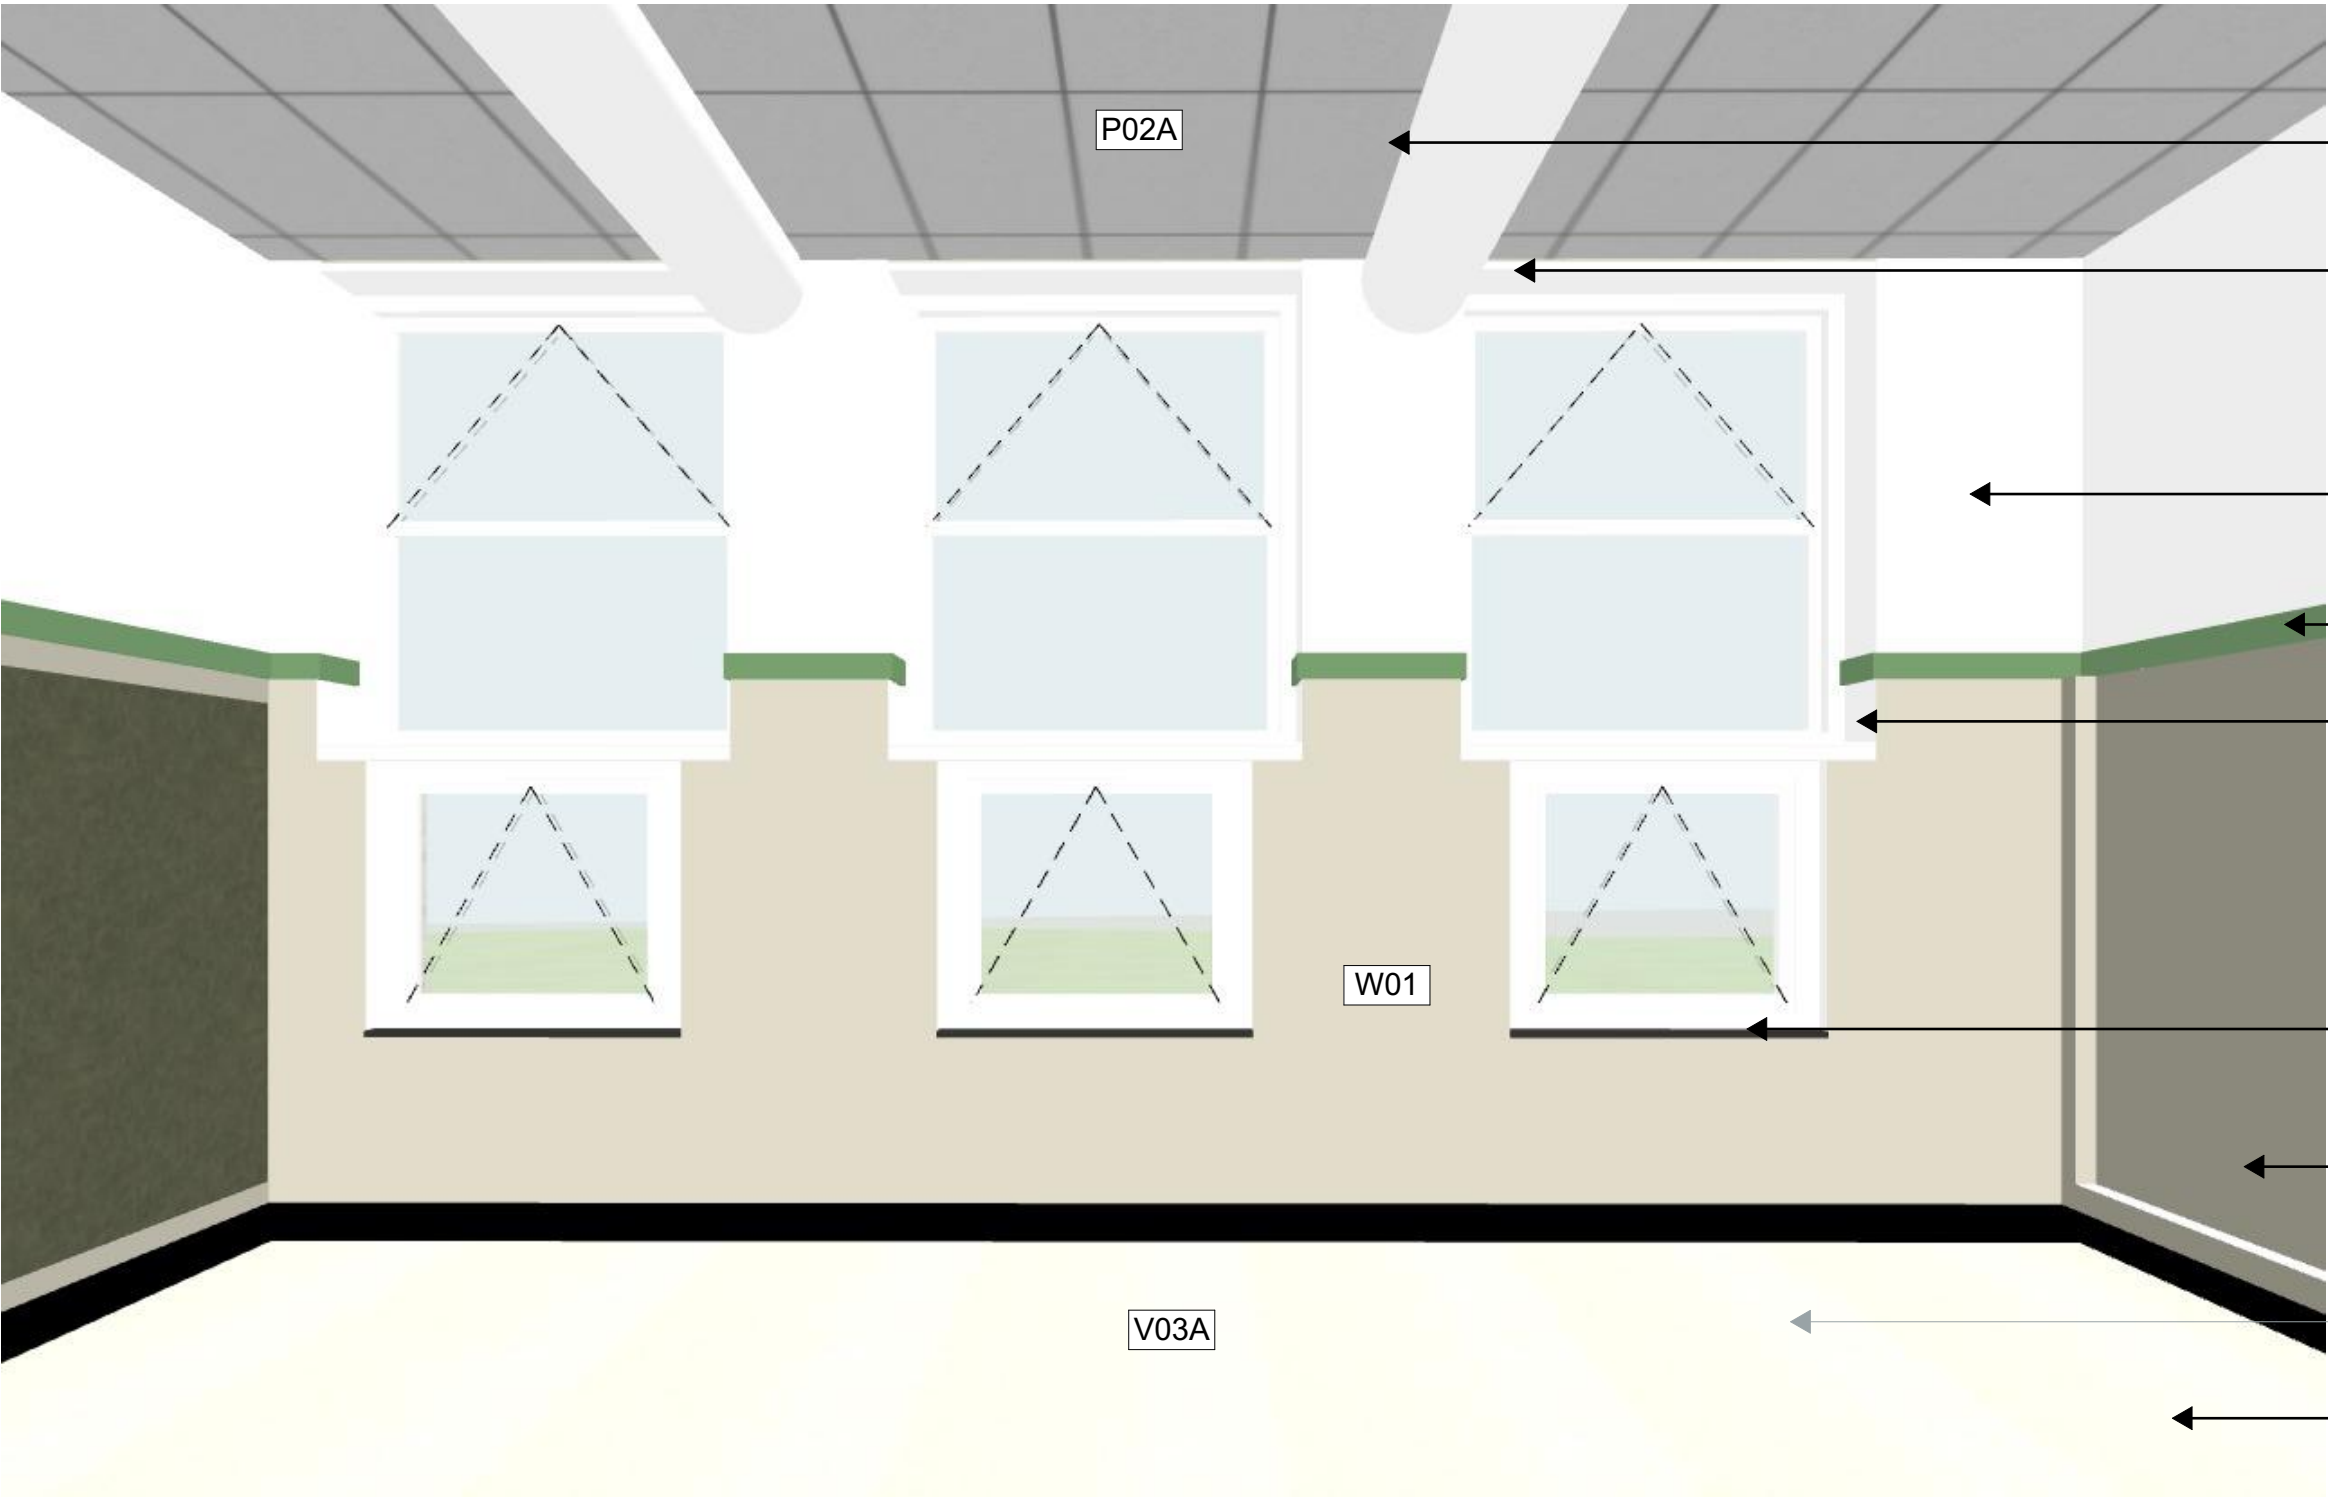

Systeemplafond 600x600 Ecophon Gedina, specificaties volgens MAK-lijst en bestekstekst
Plafond rondom v.v. witte kantlat

Doeken buizen t.b.v. luchttoever volgens opgave adviseur installaties, kleur wit, positie uitgelijnd met penanten gevel

Faay voorzetwand aanbrengen volgens details gevel, met name aandacht voor aansluiting kozijnen

Sierlat schilderen in kleur groen volgens MAK-lijst (groentint verschillend per vleugel), sierlat aanbrengen en de hoek omzetten tpv voorzetwand, afm. volgens details

Afwerking dagkant in kleur wand

vensterbank zwart ok bestaand


Aanbrengen kabelgoot in kleur wand, indien mogelijk kabelgoot toepassen als plint, mits deze in kleur kan worden geleverd, type afstemmen met architect

Nieuwe houten plint, afm. volgens details, geschilderd in kleur RAL8022

Duracryl Corques vloerafwerking, kleur volgens MAK-lijst en tekening vloerafwerkingen


INT lokaal BG nieuw

1:148,03

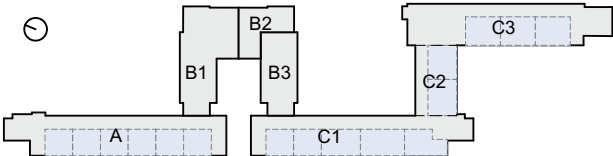

SPRING | ARCHITECTUUR VOOR MENSEN

OMSCHRIJVING			
3D fragment lokaal 2			
WERKNUMMER	3737	DATUM	19-01-2026
SCHAAL	1:148,03	REVISIE	
			TEKENING
			BA-750.3

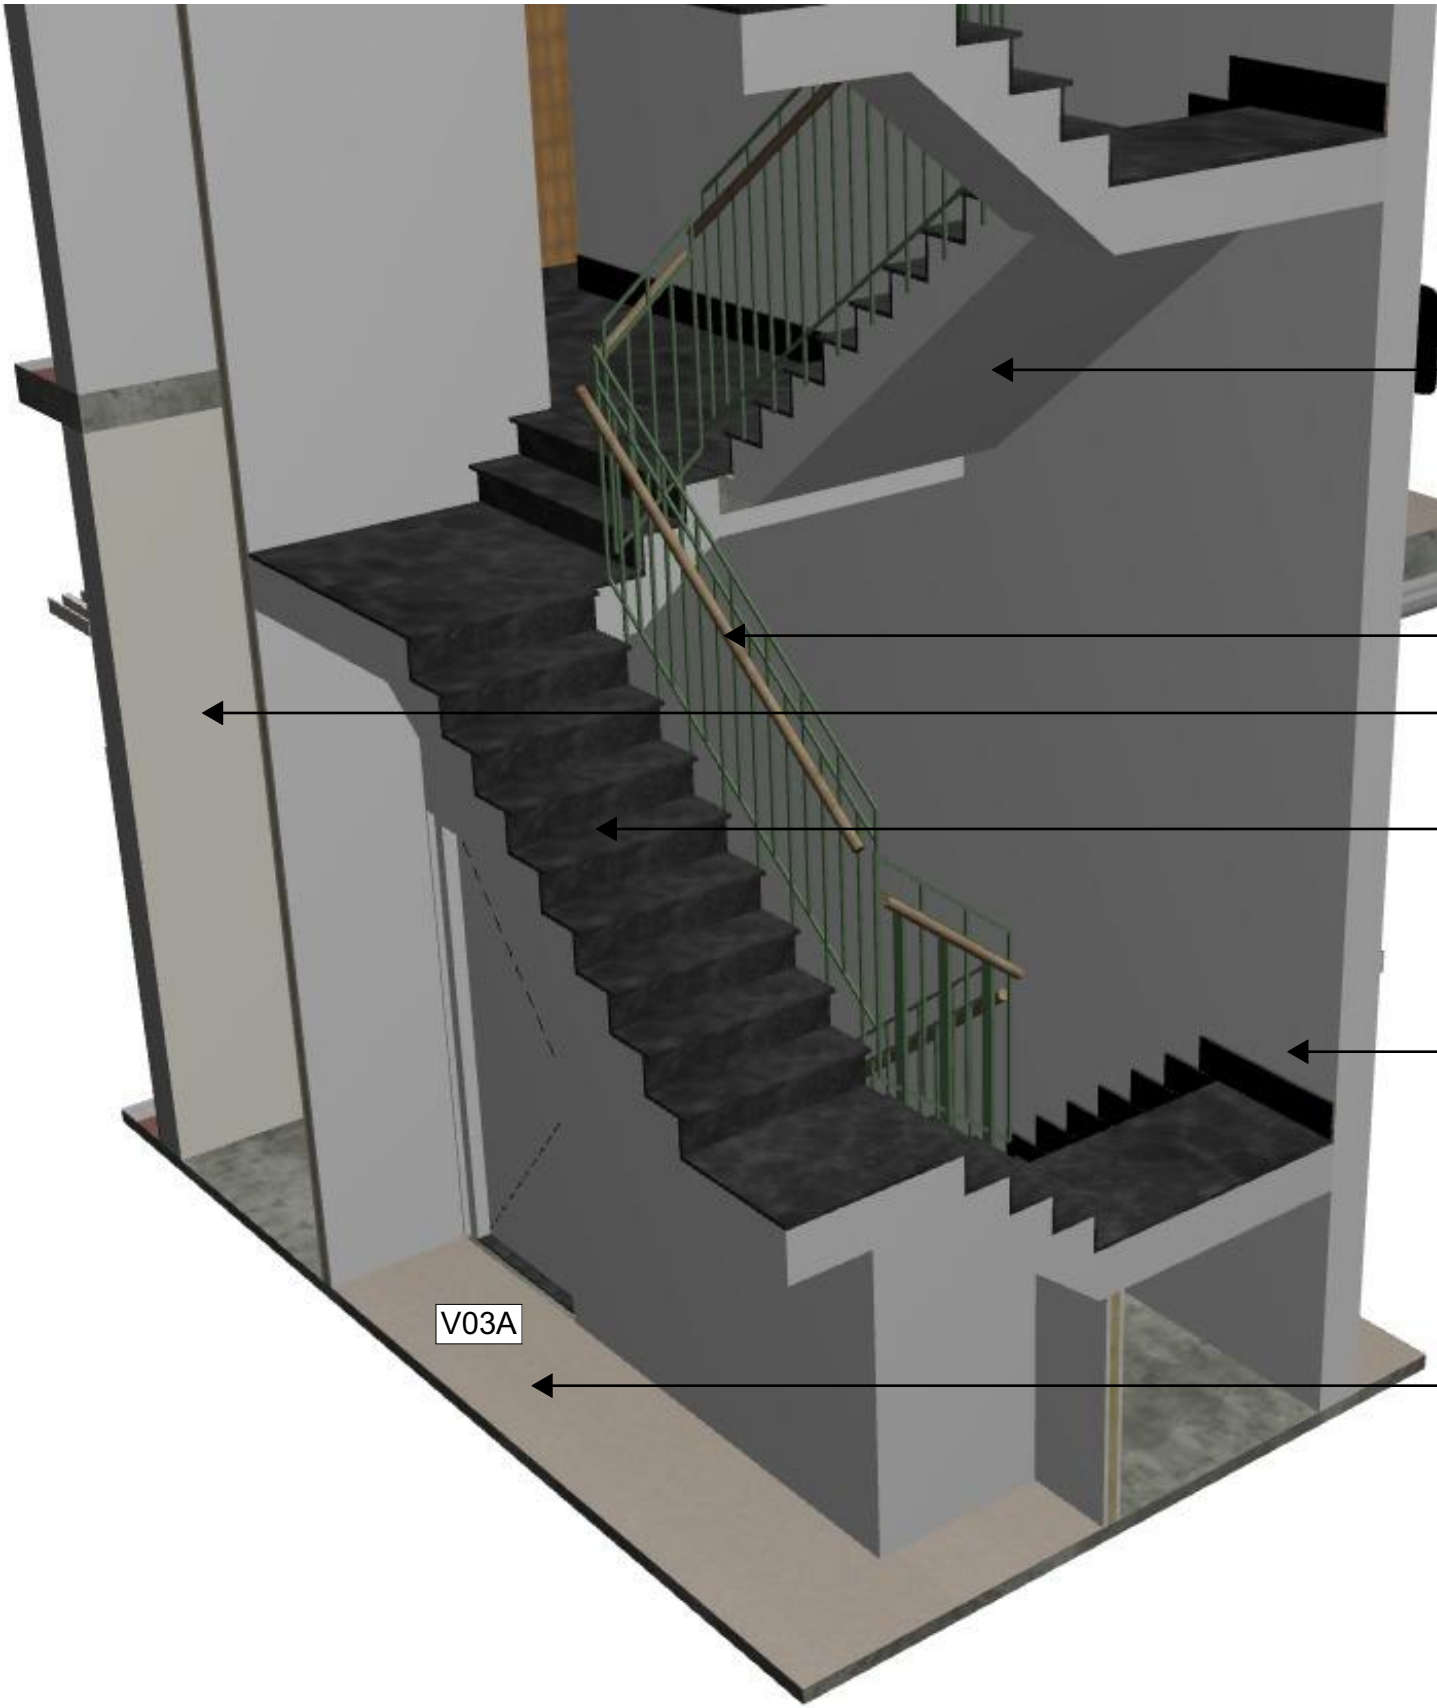

Onderkant plafond rigitone volgens MAK-lijst, sauzen in kleur wand, v.v. inbouwspots volgens opgave adviseur installaties

Balustrade volgens Detail/ fragment
Stalen spijlen van 15x15mm, maximale netto afstand tussen spijlen 100mm volgens bouwbesluit.
Staal poedercoaten in kleur RALXXX. **eigen groen kleur** Trapleuning van blank gelakt hout


Nieuwe lift volgens tekening en afwerken volgens MAK-lijst

Onderconstructie trap volgens tekening en volgens opgave constructeur
Op- en aantrede afwerken met zwart natuursteen. tredes v.v. gebouchardeerde antislip strook

Wand glad afwerken en sauzen, kleur wit ral 9010
plint op tredes gemaakt van zwart natuurstenen plint en lambrisering middels stucstop
op 1,5m boven vloer, onderzijde afwerken met gladde coating

Vloerafwerking Duracryl Corques volgens tekening TO-742 vloerafwerkingen

3D fragment trap 38.2

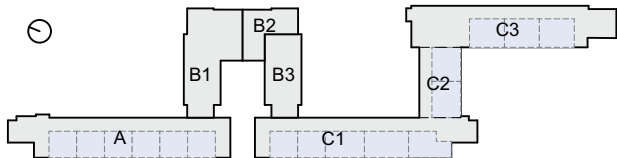

SPRING | ARCHITECTUUR VOOR MENSEN

OMSCHRIJVING			
3D fragment trap 38			
WERKNUMMER	3737	DATUM	19-01-2026
SCHAAL		REVISIE	
			TEKENING
			BA-750.4



Plafond afwerken met Heartfelt lamellen, plaatselijk toegangsluik maken volgens plafondtekening

Pantry v.v. aansluiting voor inbouw koelkast en vaatwasser. Afwerken in kleur volgens MAK-lijst

Wand tegelen met Mosa Classics Tide white tot hoogte deurkozijn


Nieuwe trap, zwart natuursteen op stalen trapconstructie volgens details

Zaagsnede in betonvloer in het zicht laten. v.v. transparante coating

Troffelvloer volgens tekening 742 vloerafwerkingen incl. holplint

Nieuw tegelwerk overeenkomend met bestaand tegelwerk, type en kleur afstemmen met architect


3D fragment 28 kleine trap

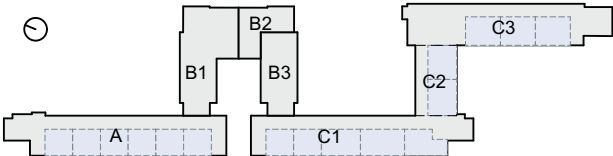


SPRING | ARCHITECTUUR VOOR MENSEN

OMSCHRIJVING			
3D fragment trap 28			
WERKNUMMER	3737	DATUM	19-01-2026
SCHAAL		REVISIE	
			TEKENING

BA-750.5

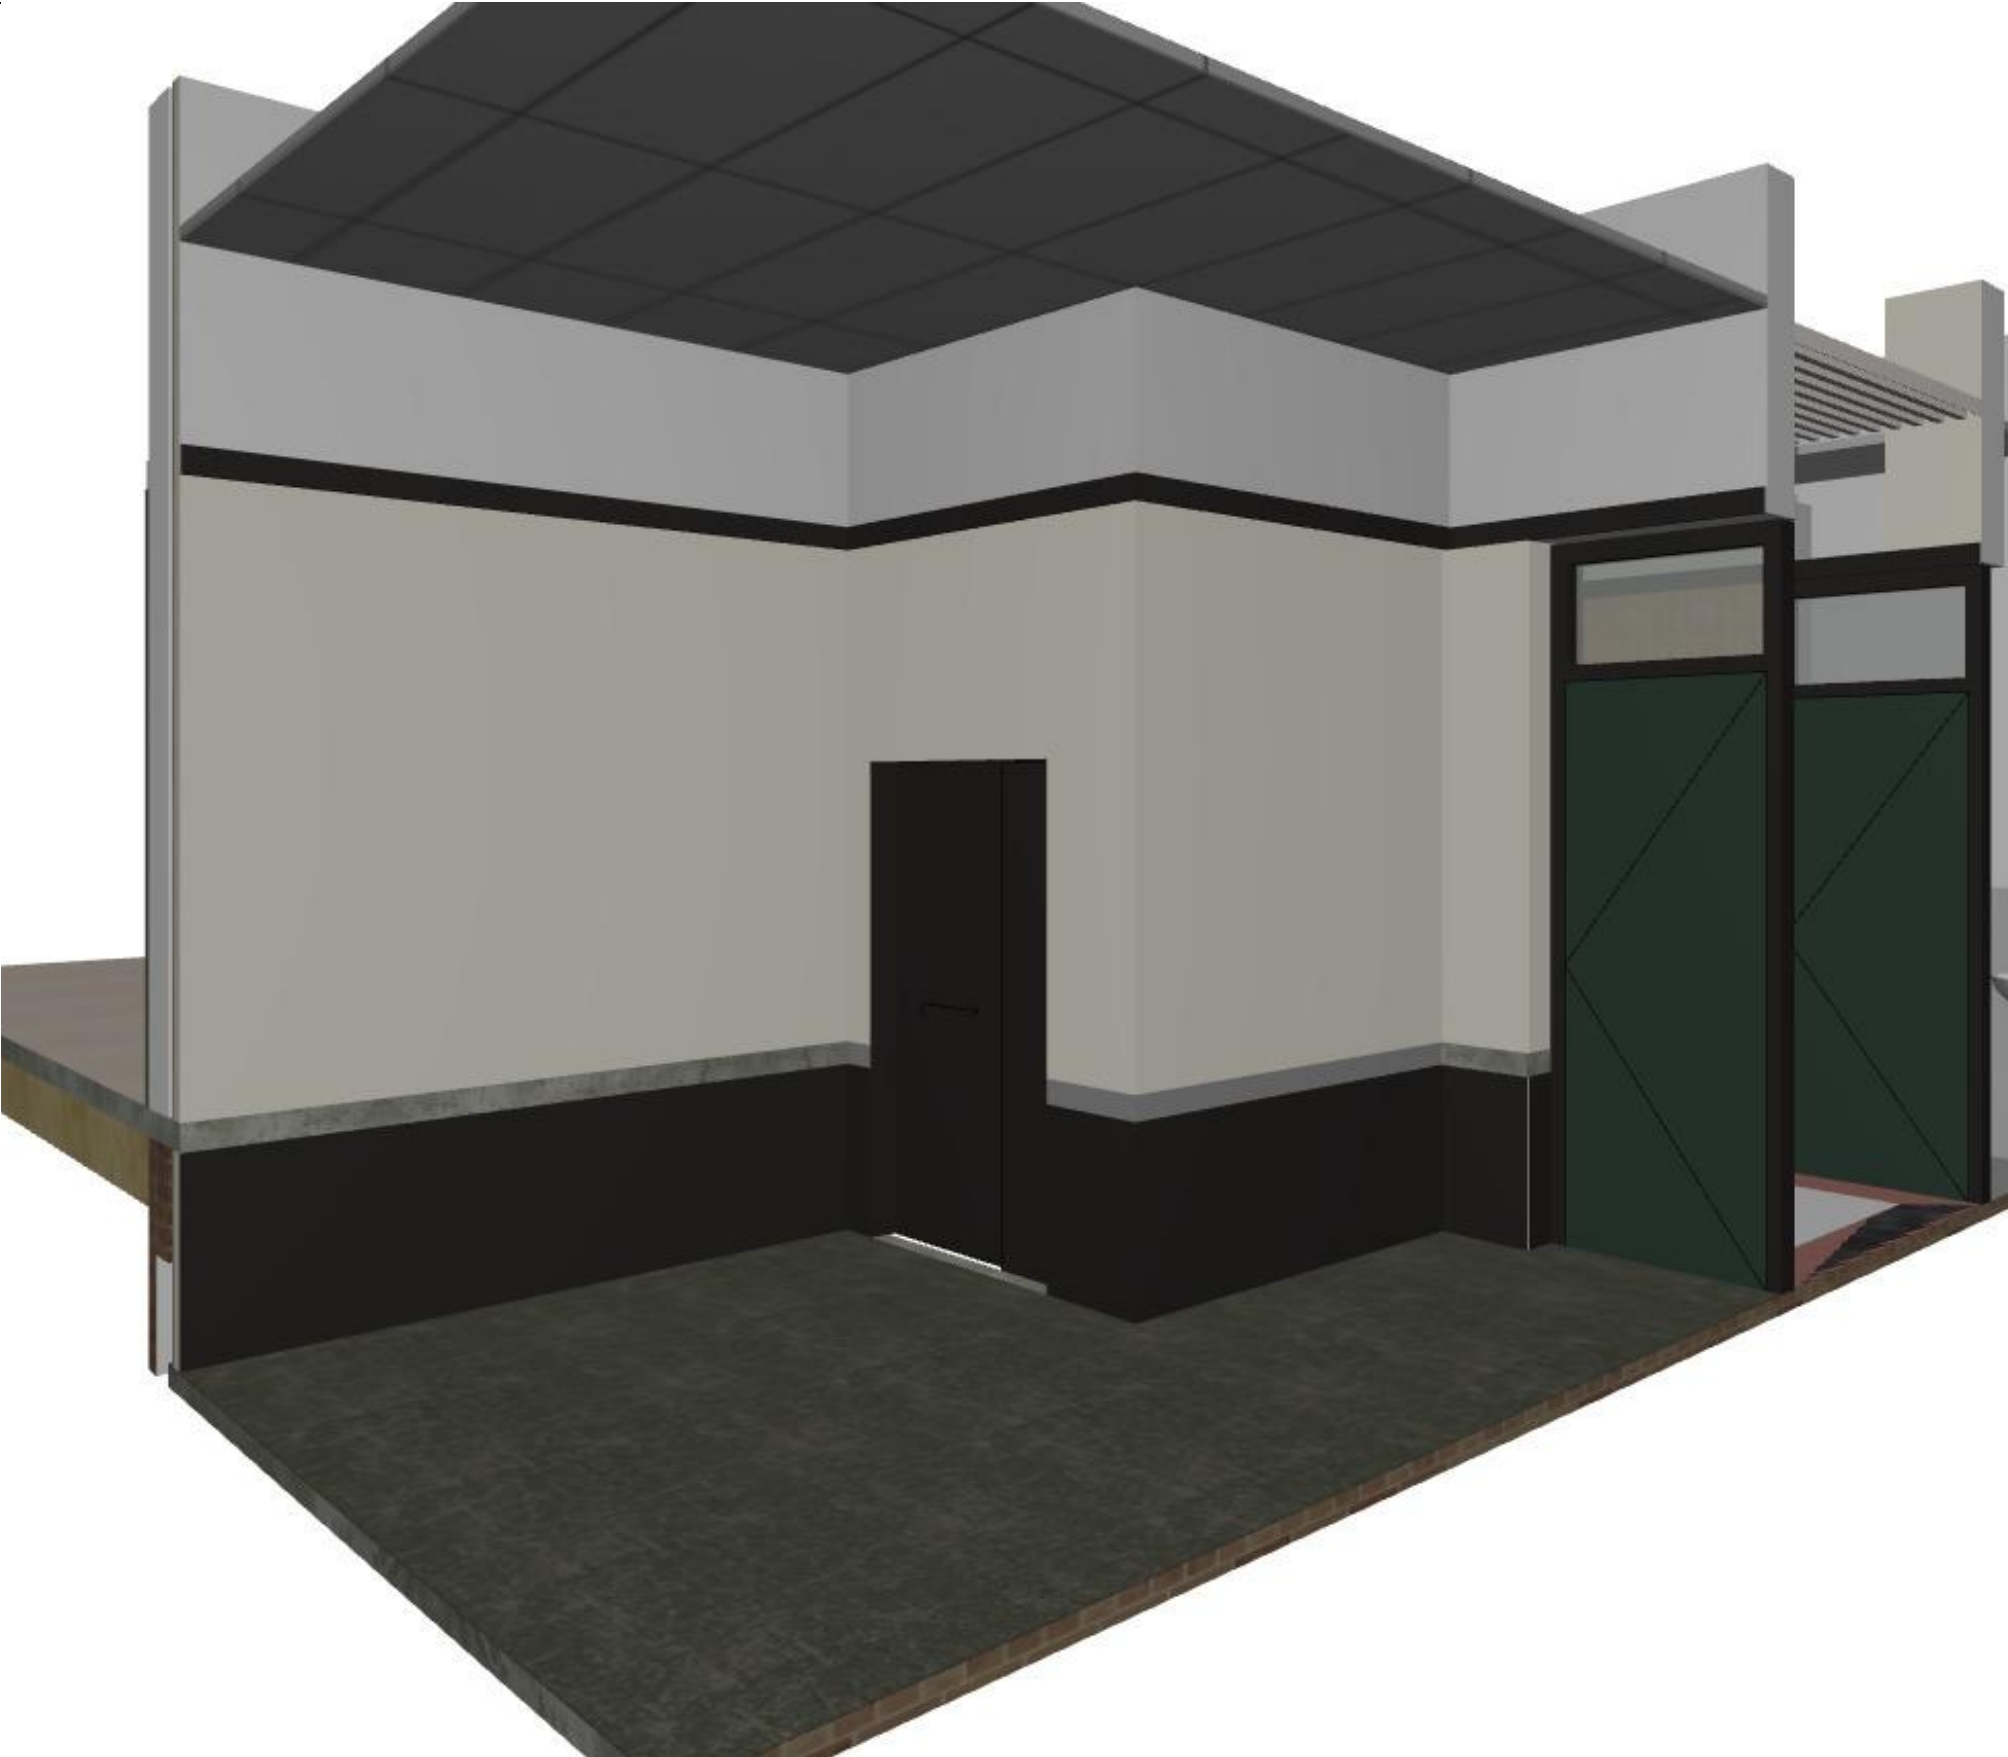


3D-fragment front office

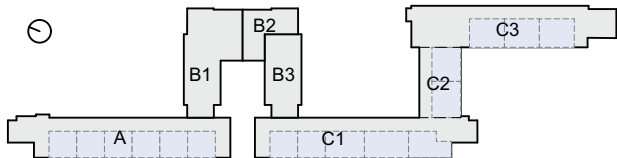

SPRING | ARCHITECTUUR VOOR MENSEN

OMSCHRIJVING			
3D fragment front office			
WERKNUMMER	3737	DATUM	19-01-2026
SCHAAL		REVISIE	
			TEKENING
			BA-750.6

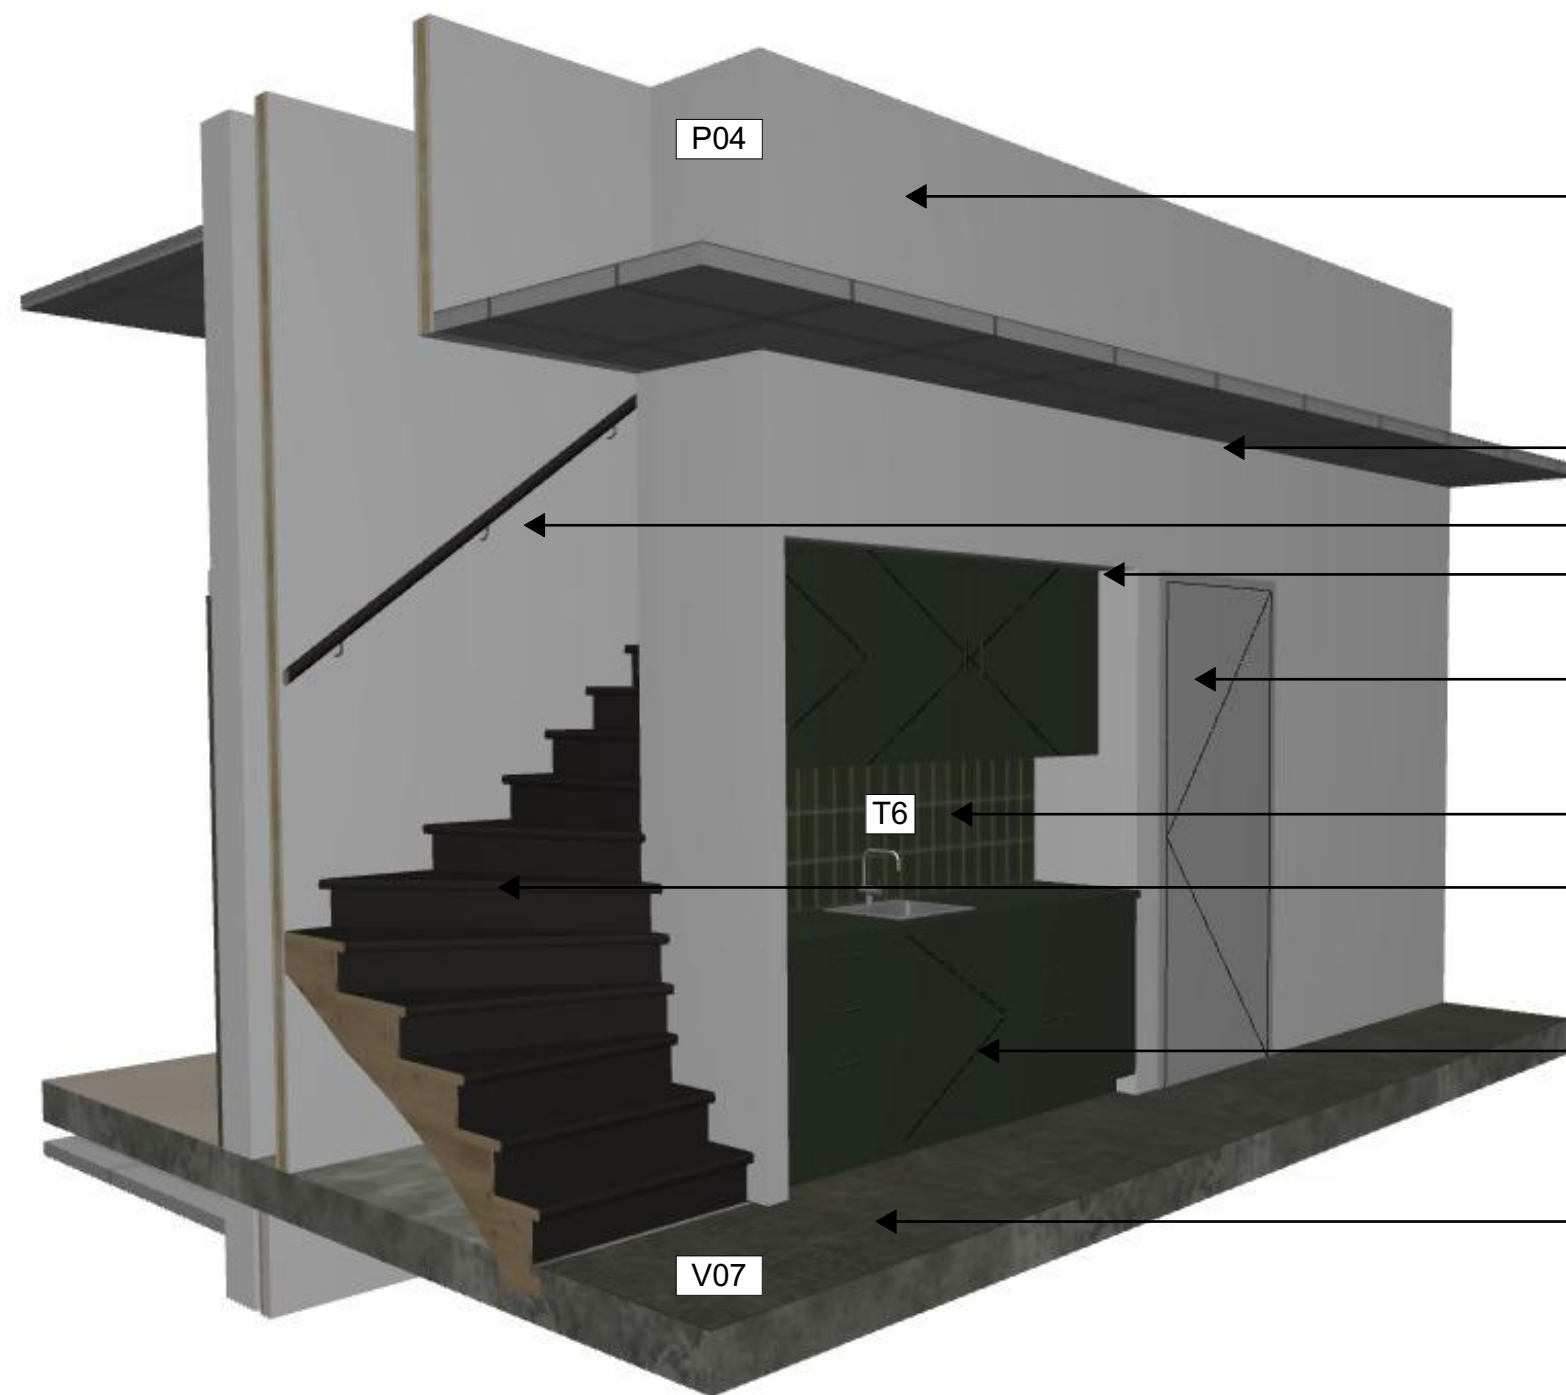

Systeemplafond standaard Gedina 600x600 type
volgens plafondtekening en bestek.

Wand afwerken met vliesbehang, sauzen in kleur RAL9010

Trapleuning aan wand, rond, kleur RAL8022

vast plafond in nis

Nieuwe stompe houten deur, kleur wit RAL9010


Achterwand pantry afwerken met Mosa Classics Tide, kleur en voegwerk
volgens MAK-lijst

Vaste in het werk getimmerde houten trap (vluchtroute), tredes v.v. ingevreesde RVS
antislip-strip, geschilderd in RAL 8022

Pantry v.v. spoelbak, inbouwkoelkast en vaatwasser. Onder- en bovenkastjes afwerken
in HPL afgestemd op tegelwerk, uitwerking volgens boekje keukens

Vloer afwerkingen met Duracryl Corques volgens tekening TO-742 vloerafwerkingen

3D fragment 28 pantry

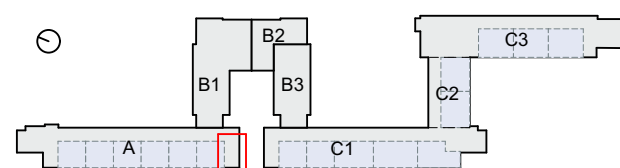

SPRING | ARCHITECTUUR VOOR MENSEN

OMSCHRIJVING

3D fragment pantry 28 1e verdieping

WERKNUMMER

3737

DATUM

19-01-2026

TEKENING

SCHAAL

REVISIE

BA-750.7



Bestaande lekdoorpel behouden

Bestaand monumentaal kozijn zorgvuldig demonteren en opslaan. Sparing naar beneden uitzagen. Sparing opvullen met nieuw deurkozijn zonder vulling (grove profilering 90x134), negge gelijk aan bestaand kozijn (ca. 20mm). Kleur als bestaand. Dagkant buitenzijde, metselwerk in het zicht, dagkant binnenzijde stuccen


Details onderdorpel van bestaand kozijn behouden

Stalen balustrade volgens details trap

Nieuwe trap (staalconstructie volgens opgave constructeur) v.v. donker hardstenen treden en stootborden volgens details trap.

Onderzijde trap v.v. rigitone plafond volgens opgave bouwfysisch adviseur en MAKlijst (P09)

3D fragment trap middengebiet

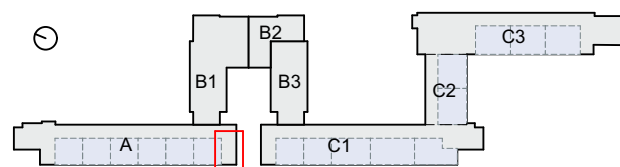

SPRING | ARCHITECTUUR VOOR MENSEN

OMSCHRIJVING

3D fragment brug tussen bouwdelen

WERKNUMMER

3737

DATUM


19-01-2026

TEKENING

SCHAAL

REVISIE

BA-750.8

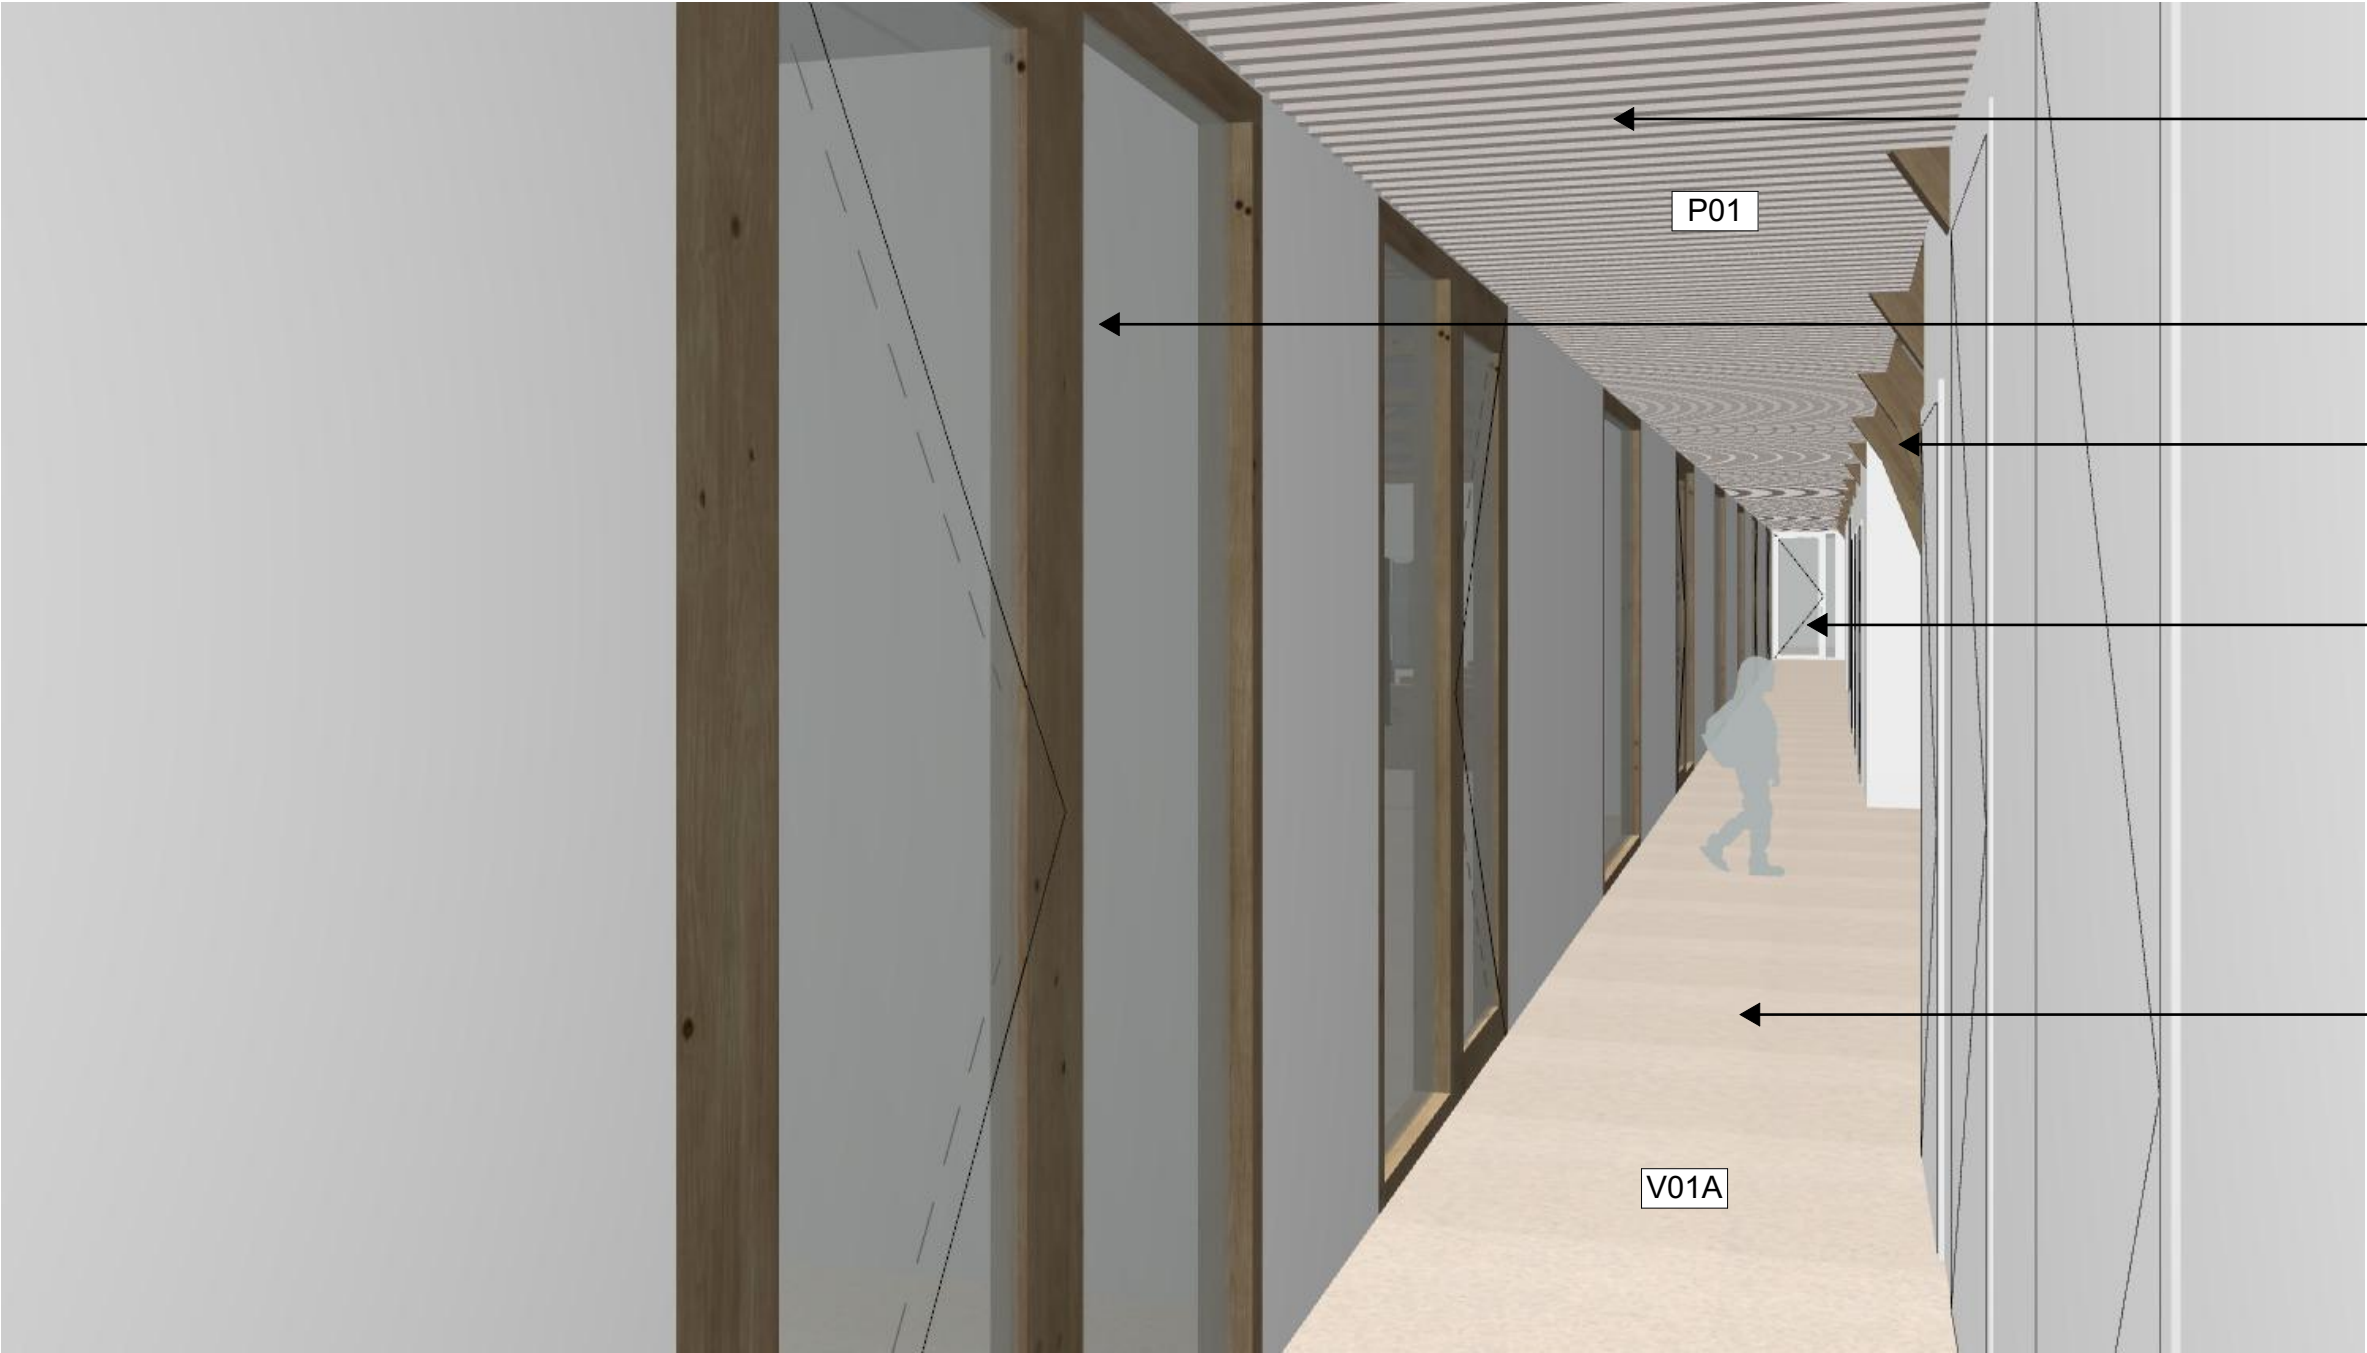

Gang 2V nieuw


Heartfelt plafond volgens MAK-lijst. plaatselijk v.v. toegangsluik (access hatch liftup (volgens tekeningen leverancier)). kleur 'Joppe'
Binnen plafond lijnverlichting volgens opgave adviseur installaties

Nieuwe houten kozijnen, letselwerend glas, europees essen, blank gelakt. DnT;A = 25dB

houten spanten luchtgummen, licht opschuren en transparant aflakken


Stalen brandwerende + rookwerend enkele deur (MHB), kleur volgens MAK-lijst

Duracryl Corques vloerafwerking, kleur volgens MAK-lijst en tekening vloerafwerkingen

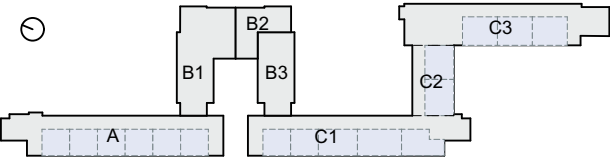

SPRING | ARCHITECTUUR VOOR MENSEN

OMSCHRIJVING			
3D fragment gang zolder			
WERKNUMMER	3737	DATUM	19-01-2026
SCHAAL		REVISIE	
			TEKENING

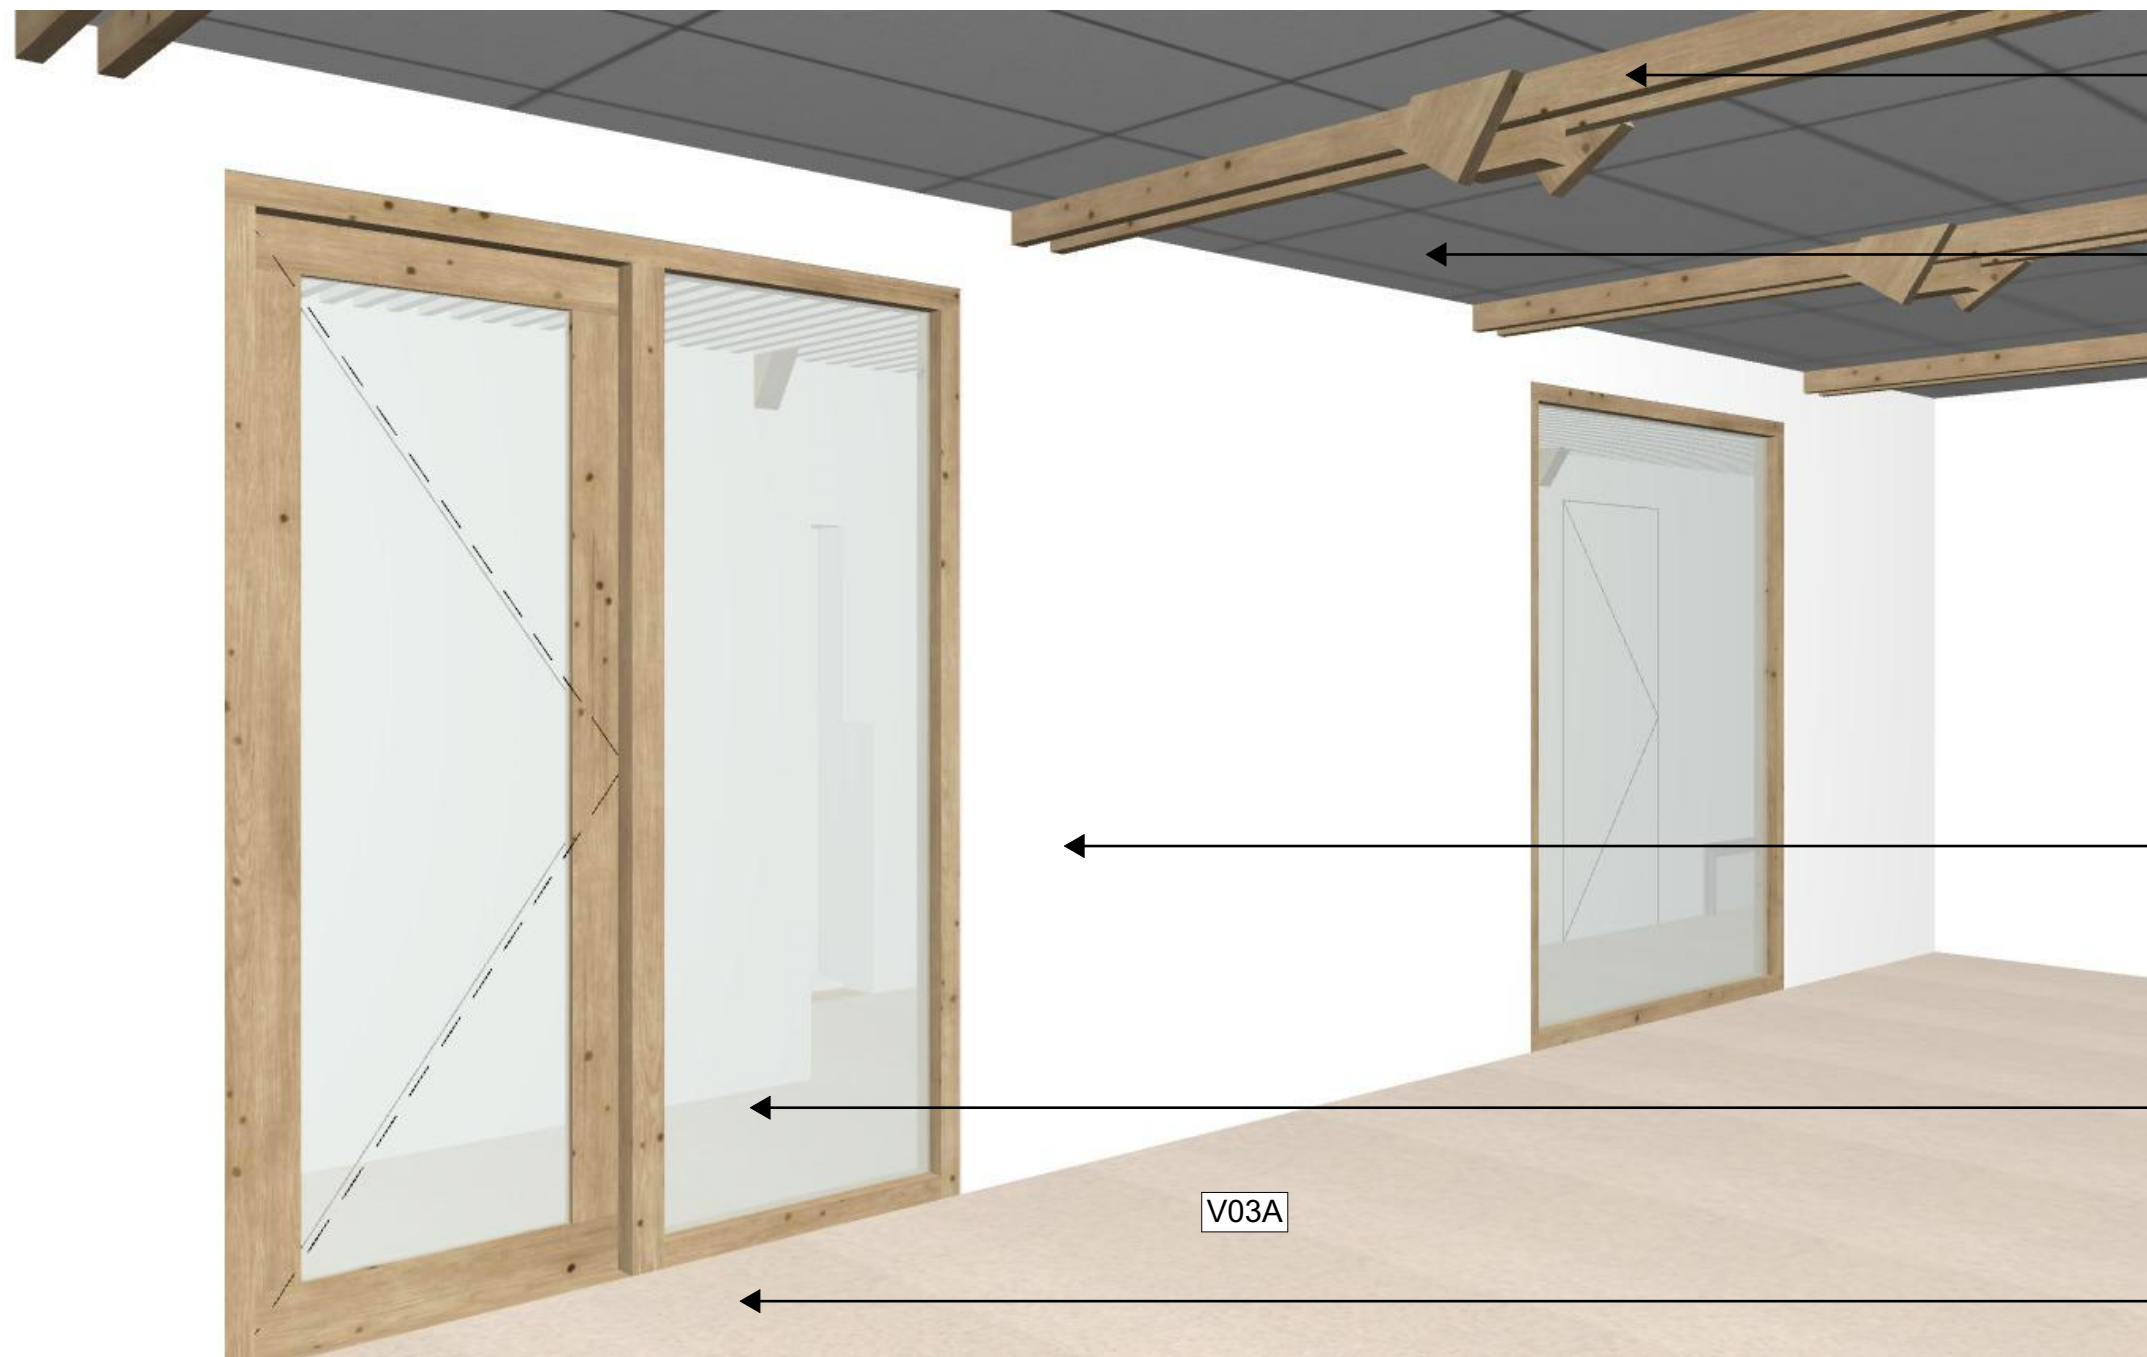

houten spanten luchtgummen, licht opschuren en
transparant aflakken


Systeemplafond tussen spanten, hoogte conform Frisse
Scholen Klasse B (2800mm), Ecophon Gedina 600x600
volgens plafondtekening, spcificaties volgens MAK-lijst.
Plafond rondom v.v. witte kantlat

Nieuwe wand, 125mm, wanden v.v. standaard houten
plint in kleur wand

Nieuwe houten kozijnen, letselwerend glas, europees
essen, blank gelakt. DnT;A = 25dB

Duracryl Corques vloerafwerking, kleur volgens MAK-lijst
en tekening vloerafwerkingen

INT Lokaal 2V (zolder)

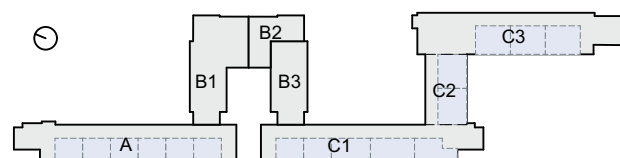

SPRING | ARCHITECTUUR VOOR MENSEN

OMSCHRIJVING

3D fragment lokaal zolder

WERKNUMMER

3737

DATUM


19-01-2026

TEKENING


SCHAAL

REVISIE

BA-750.10

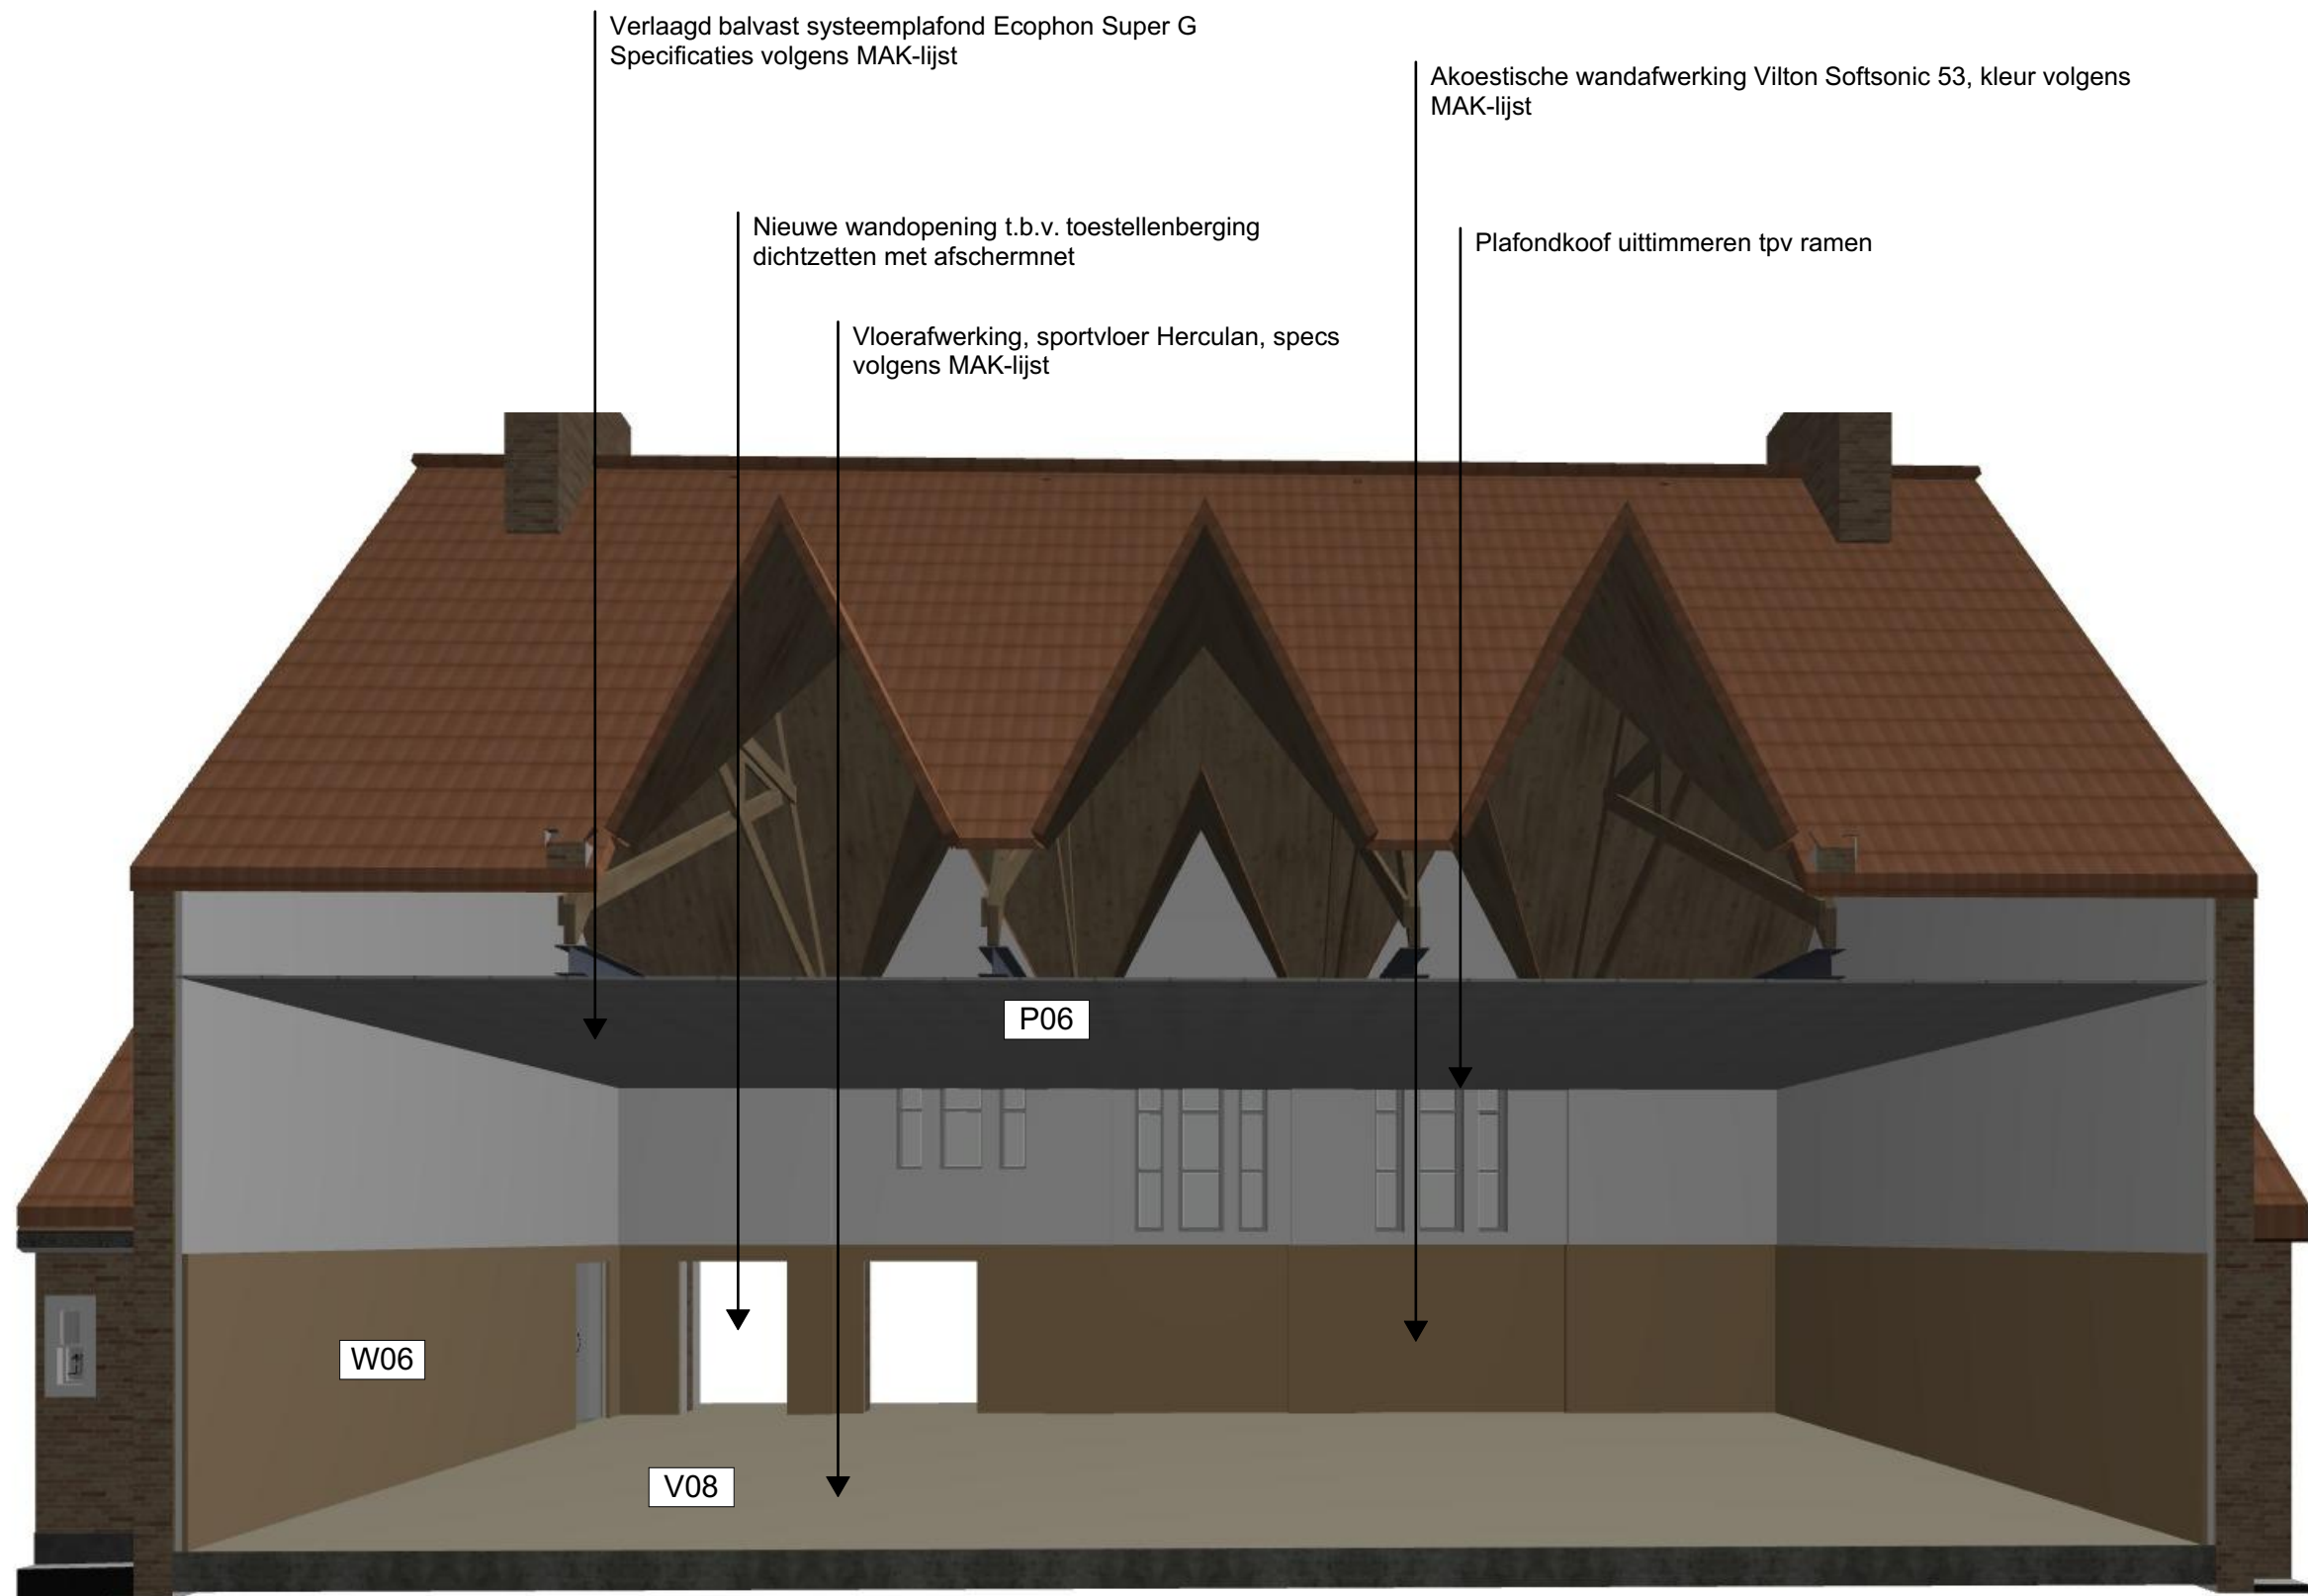


3D fragment gymzaal

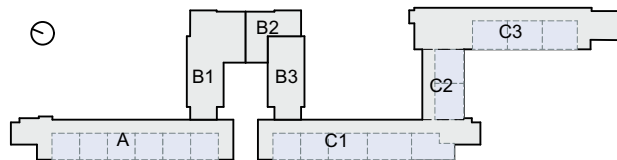


SPRING | ARCHITECTUUR VOOR MENSEN

OMSCHRIJVING			
3D fragment gymzaal			
WERKNUMMER	3737	DATUM	19-01-2026
SCHAAL		REVISIE	
			TEKENING
			BA-750.11

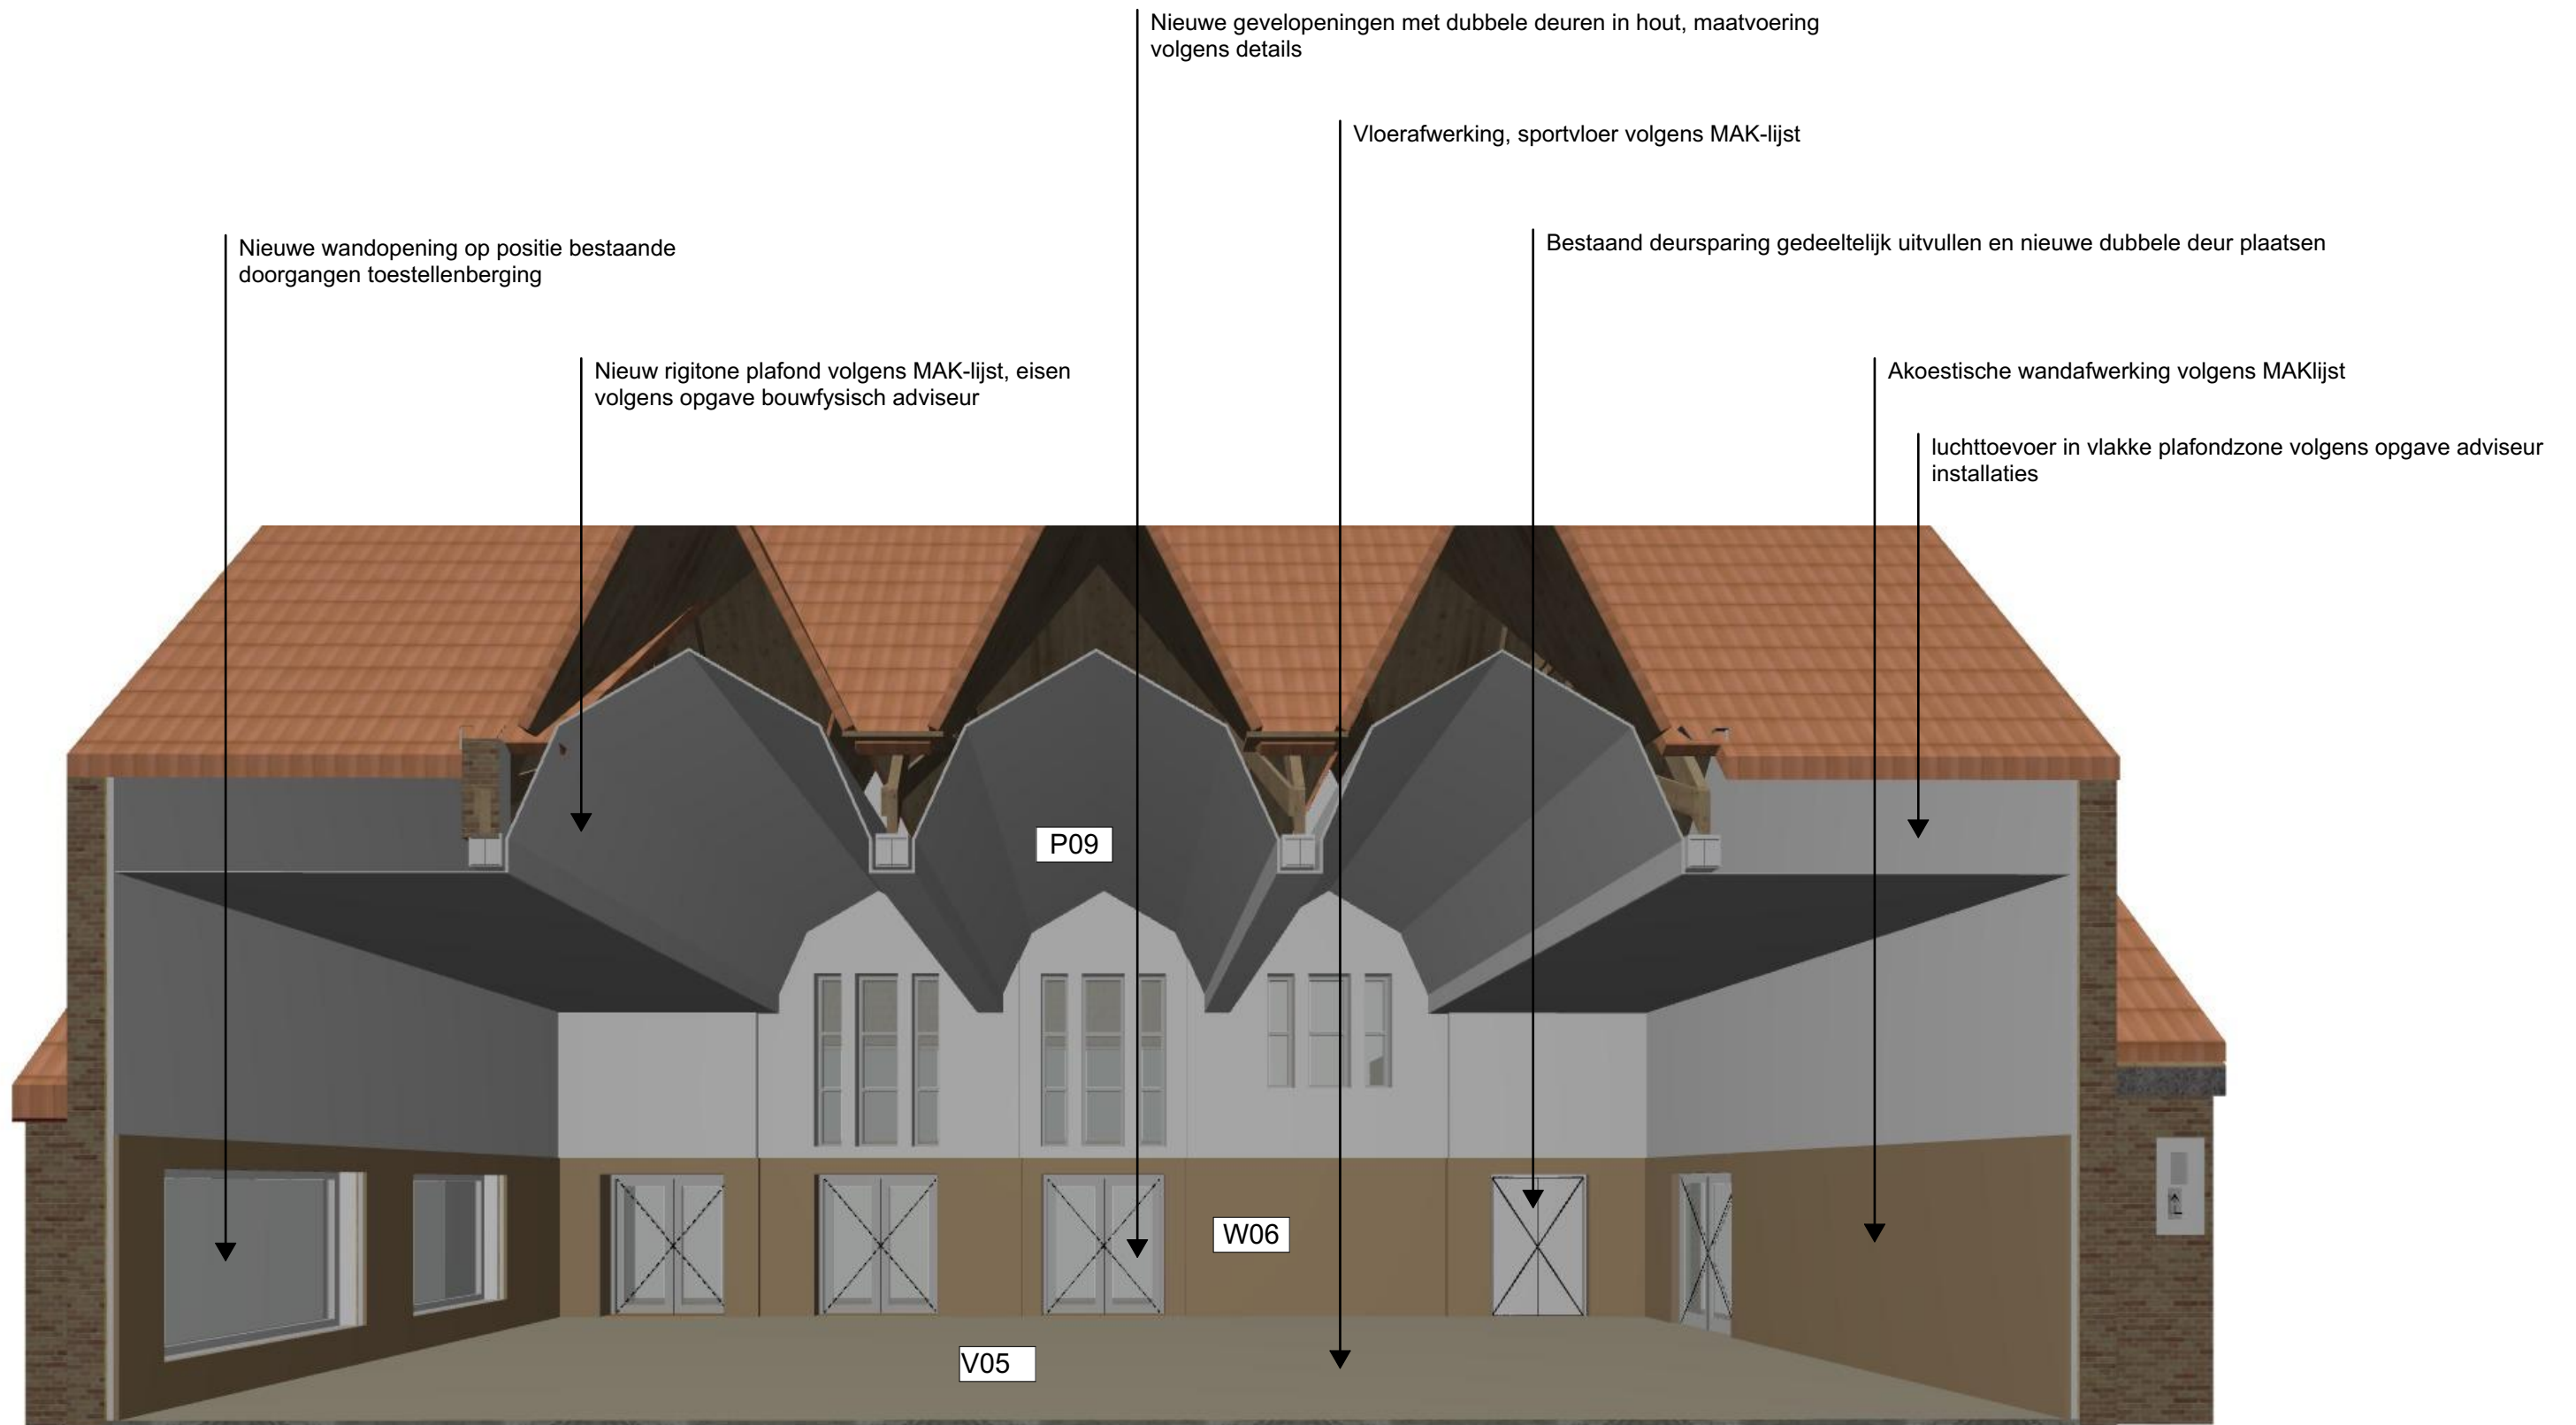

3D fragment multifunctionele ruimte

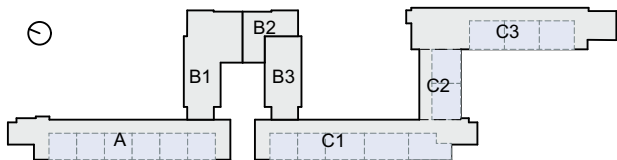

SPRING | ARCHITECTUUR VOOR MENSEN

OMSCHRIJVING

3D fragment multifunctionele ruimte

WERKNUMMER

3737

DATUM


19-01-2026

TEKENING

SCHAAL

REVISIE

BA-750.12

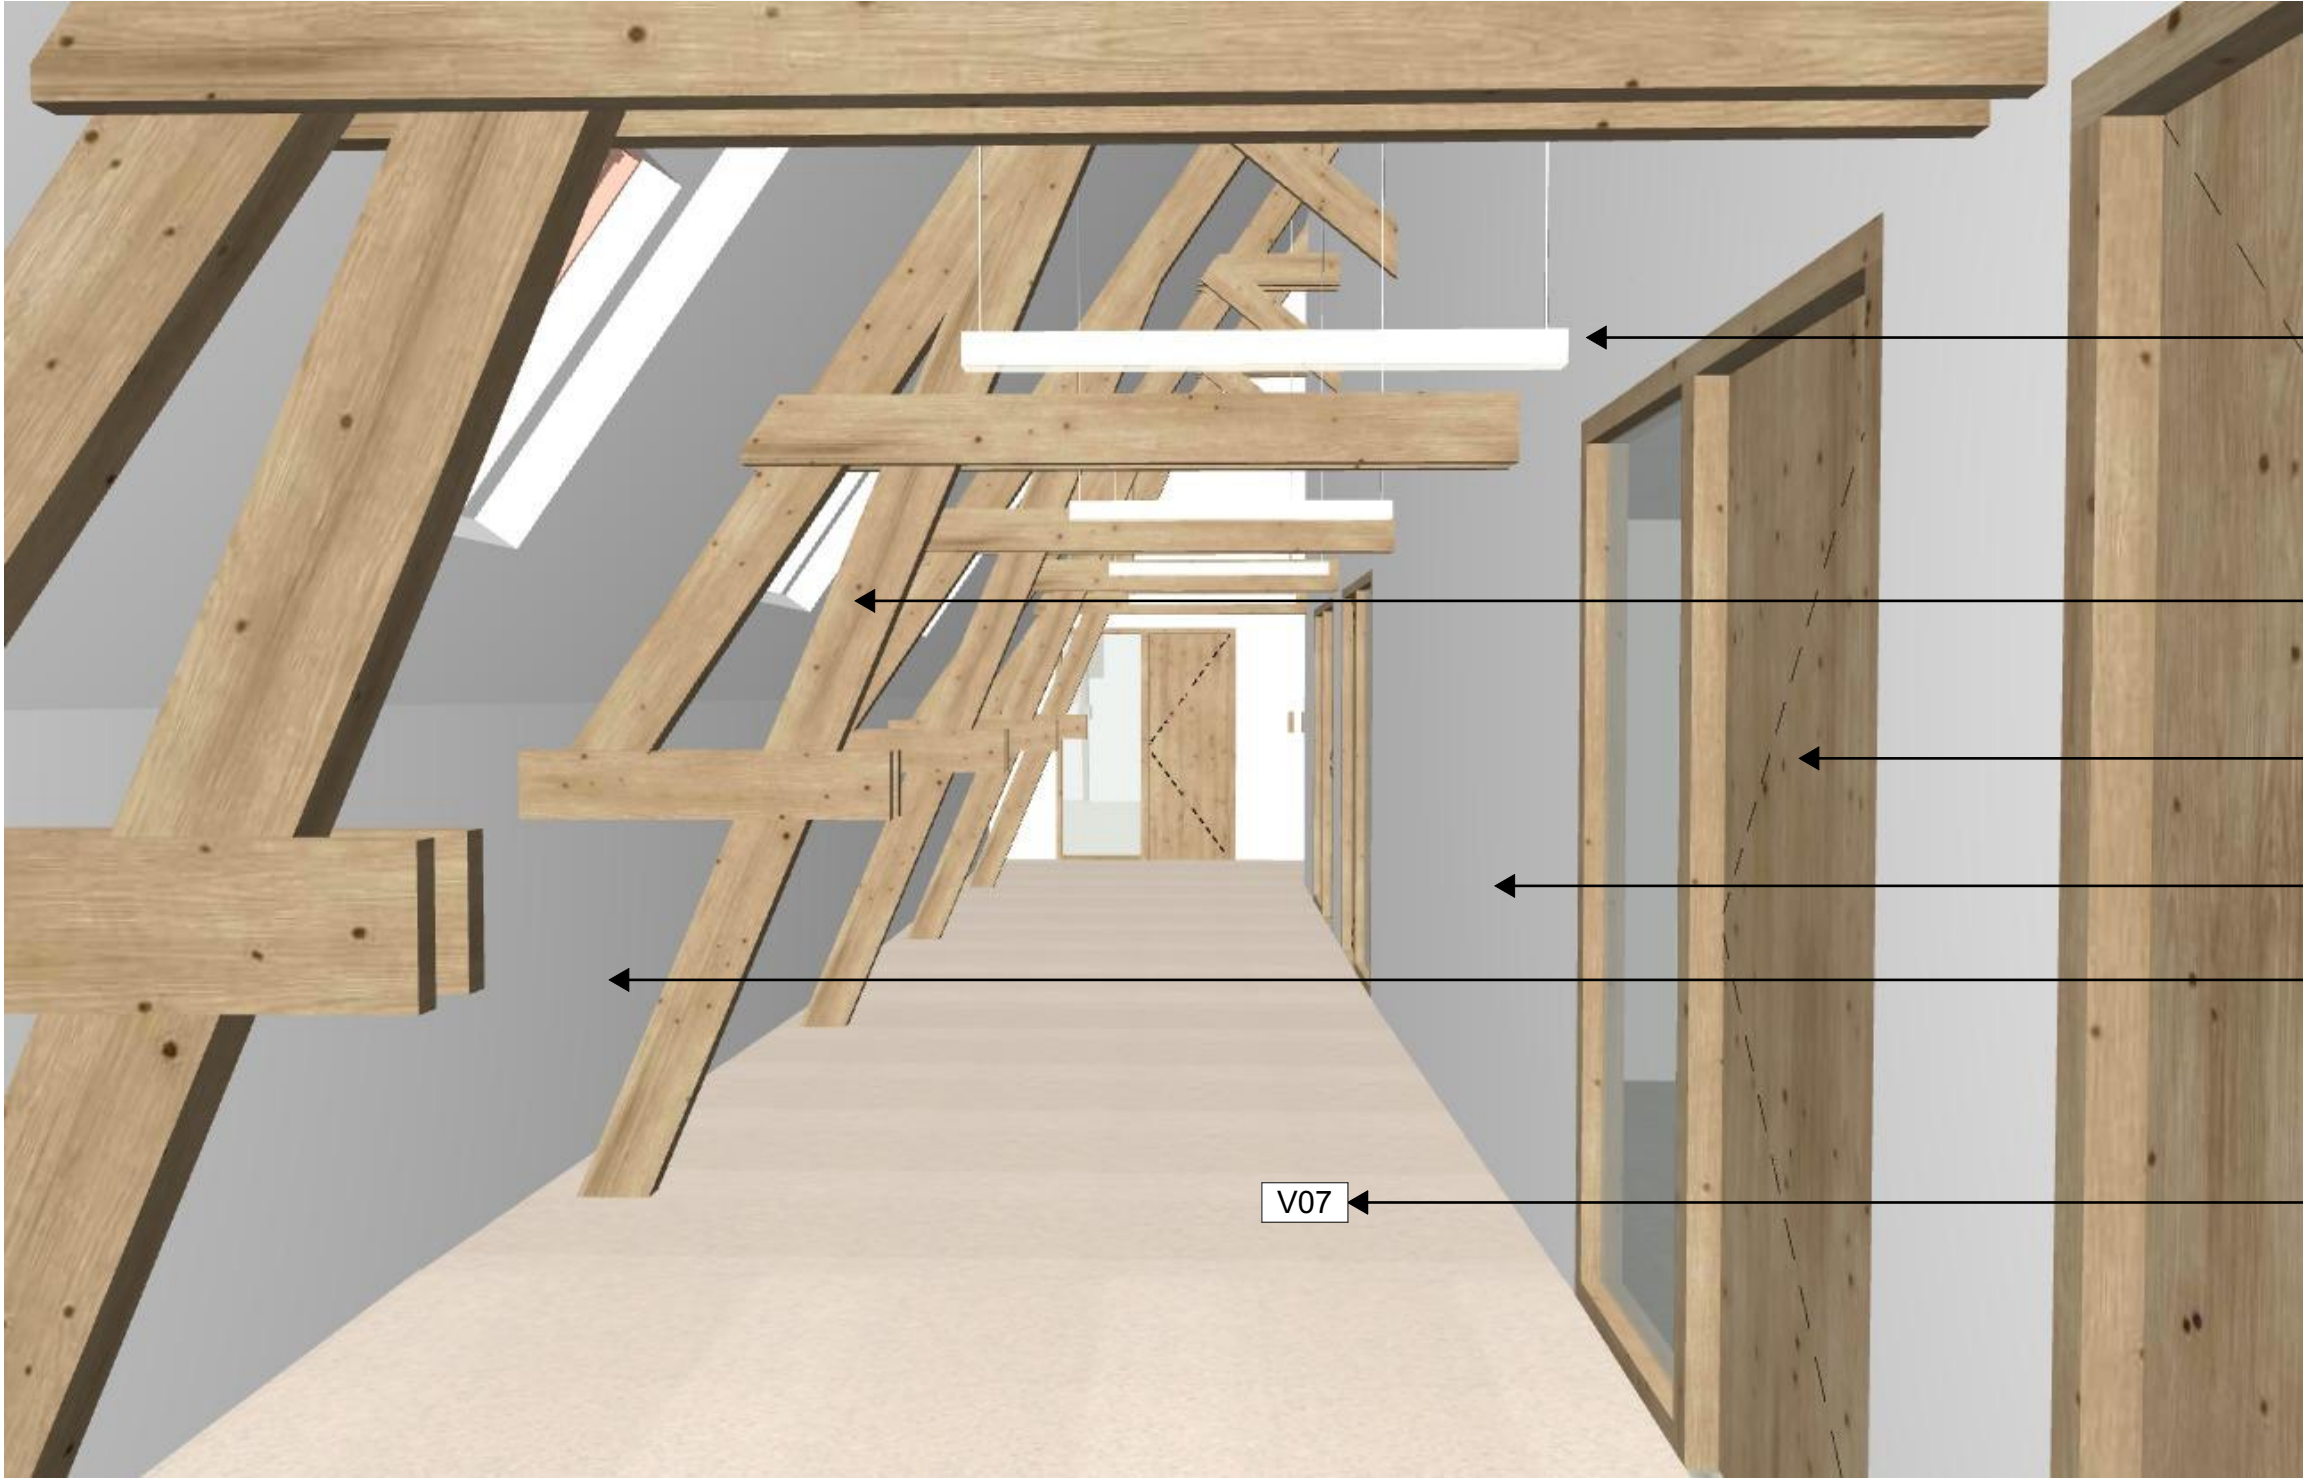

Pendelarmaturen volgens opgave adviseur installaties

houten spanten luchtgummen, licht opschuren en
transparant aflakken

Nieuwe houten kozijnen, letselwerend glas, europees
essen, blank gelakt. DnT;A = 25dB


wandafwerking tot hoogte deur volgens MAK-lijt


wandafwerking tot hoogte knieschot volgens MAK-lijt

V07

Vloer afwerken volgens MAK-lijt

INT Gang kantoren

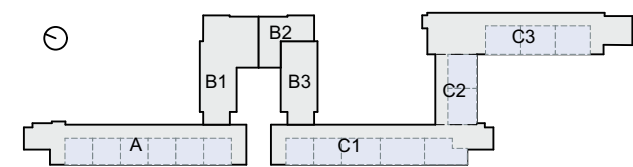

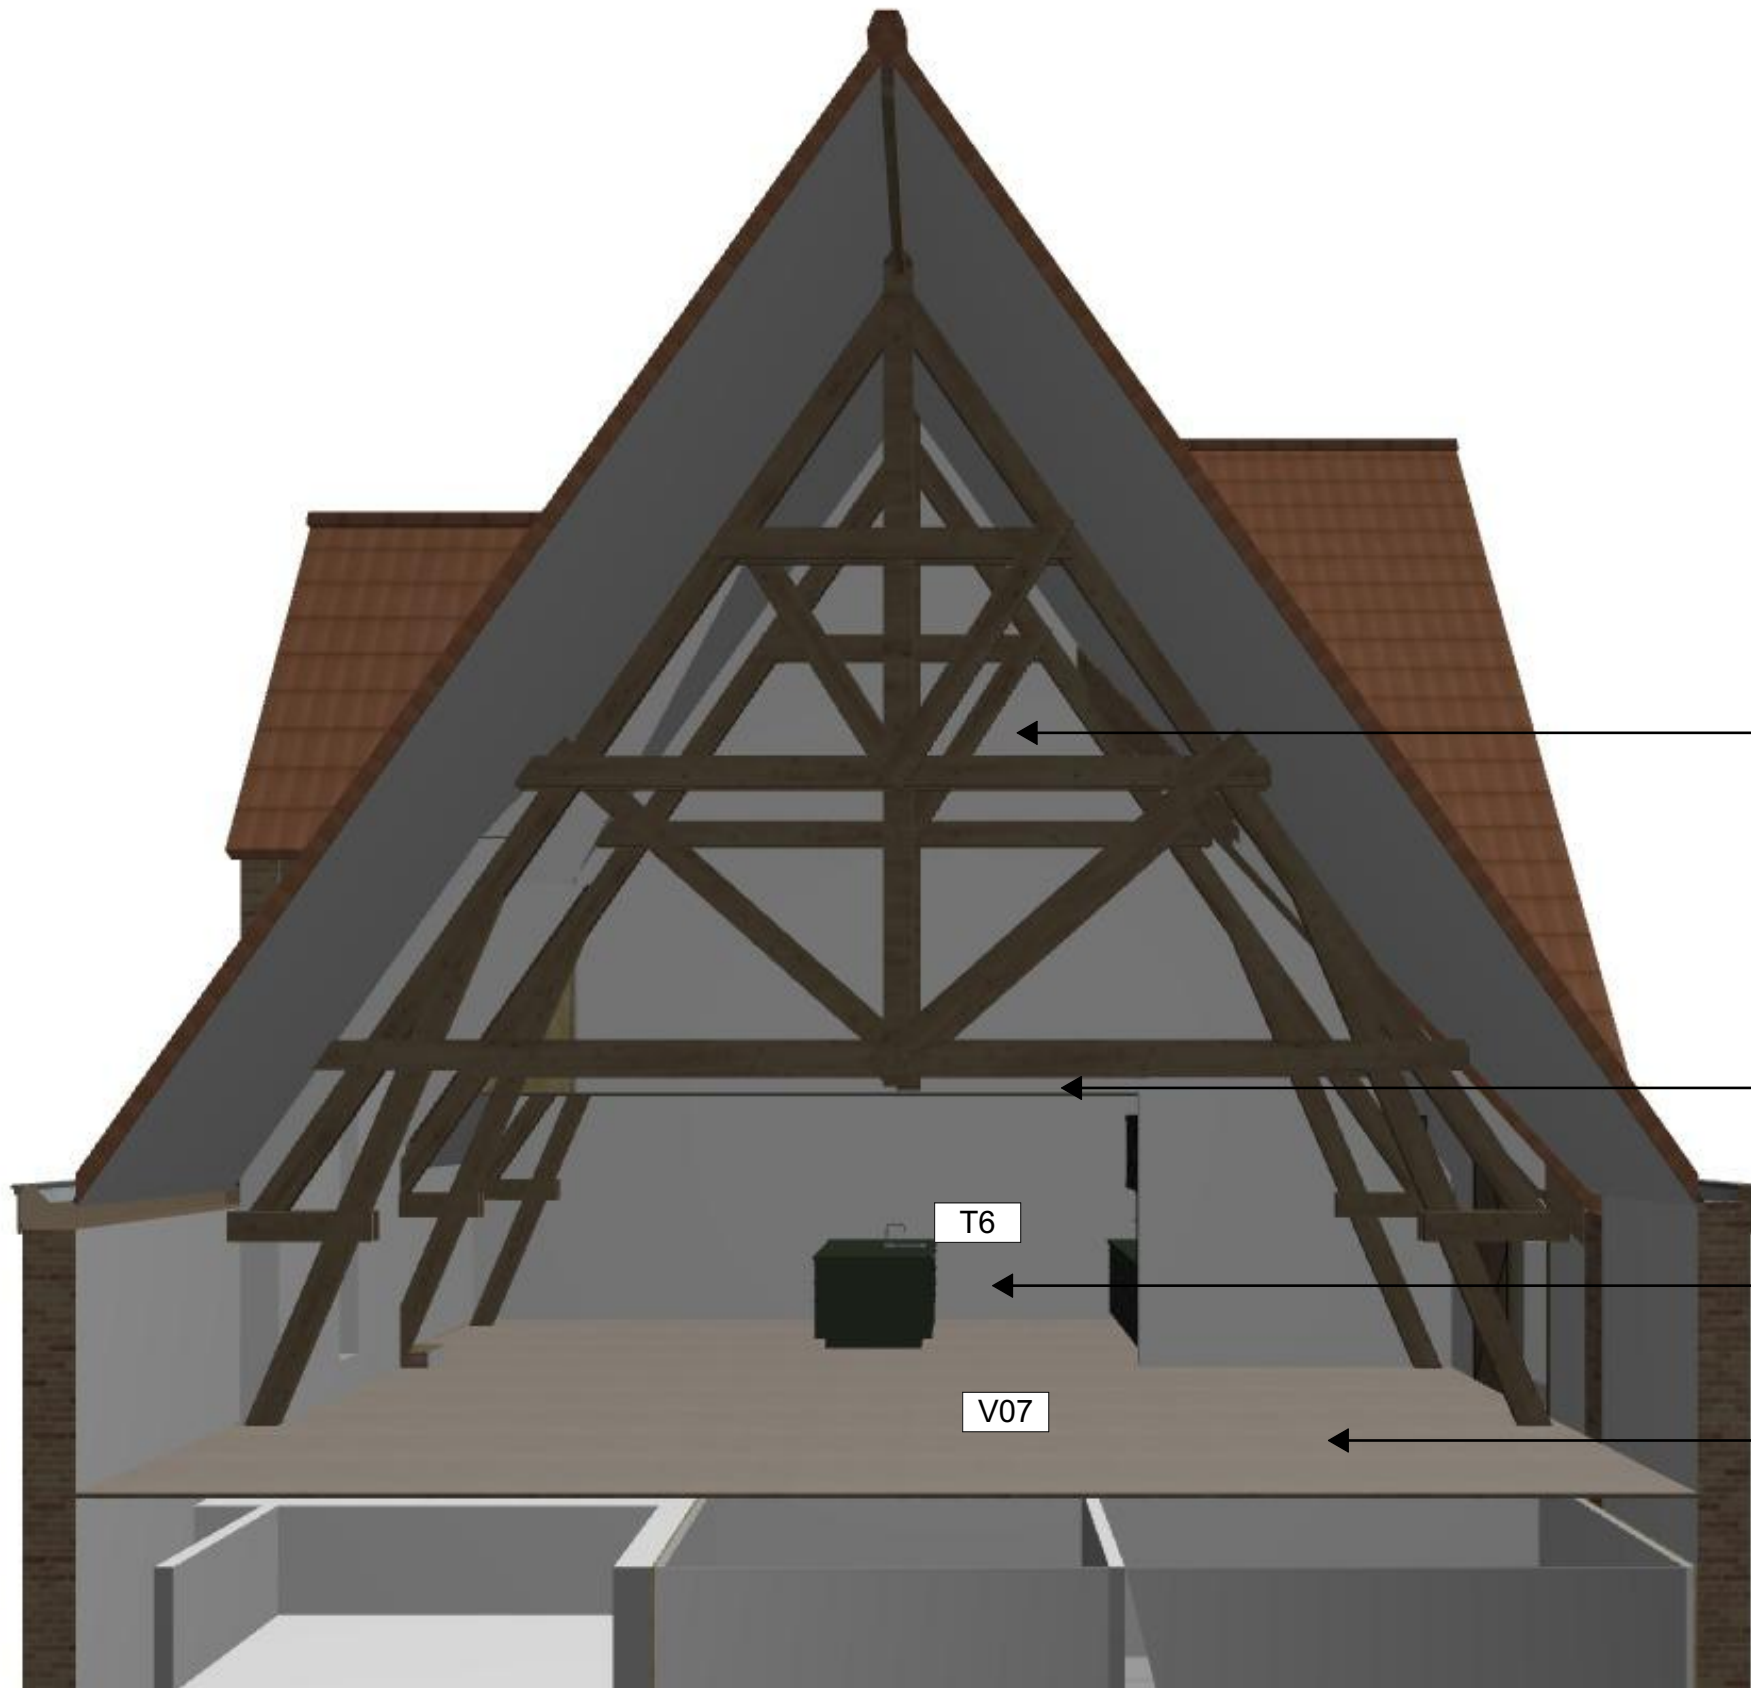

3D fragment teamkamer

Plafond afwerken met vast rigitone plafond tussen gordingen volgens opgave bouwfysisch adviseur


Bestaand plafond verwijderen, spanten in het zicht. m.u.v. plafond tpv pantry, hier lager vast plafond, zie plafondtekeningen

Pantry v.v. aansluiting voor inbouw koelkast en vaatwasser. Afwerken in kleur volgens MAK-lijst

Vloer afwerken volgens MAK-lijst

T6

V07

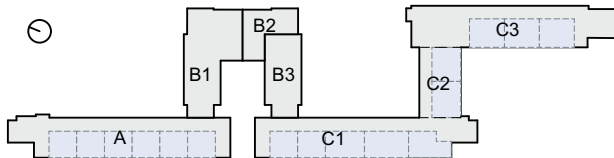

SPRING | ARCHITECTUUR VOOR MENSEN

OMSCHRIJVING			
3D fragment teamkamer			
WERKNUMMER	3737	DATUM	19-01-2026
SCHAAL		REVISIE	
			TEKENING
			BA-750.14



Gang BG nieuw 3

Halfverdekt systeemplafond met enkelzijde oplegging (oplegging langs wand, maar niet tussen tegels). Type Ecophon Focus DsaA, kleur Scallop Shells

Heartfelt plafond volgens MAK-lijst. plaatselijk v.v. toegangsluik (access hatch liftup (volgens tekeningen leverancier)). kleur 'Joppe'
Binnen plafond lijnverlichting volgens opgave adviseur installaties

luchttoevoer vanuit lokalen via rooster boven heartfelt plafond, uit het zicht en volgens opgave adviseur installaties


Brandslanghaspel in RVS uitvoering met zwarte slang

Beglazing letselwerend

Vloer- en Wandtegелwerk reinigen en waar nodig herstellen. Bij sparingen in tegelwerk bestaande tegel voorzigt verwijderen om her te gebruiken

kapstokken schilderen in kleur RAL 8022, mogelijke nieuwe kapstokken aanbregen onder sierlijke tegels met figuren

Convector in kleur RAL 8022 volgens opgave adviseur installaties

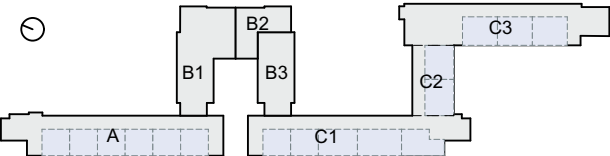


SPRING | ARCHITECTUUR VOOR MENSEN

OMSCHRIJVING			
3D fragment gang KDV			
WERKNUMMER	3737	DATUM	19-01-2026
SCHAAL		REVISIE	
			TEKENING



bankjes aan weerszijden entree gelijk aan bankjes
naastgelegen sportzaal 'Tarwesterk'. Bovenkant
betonplaat op 300mm +P

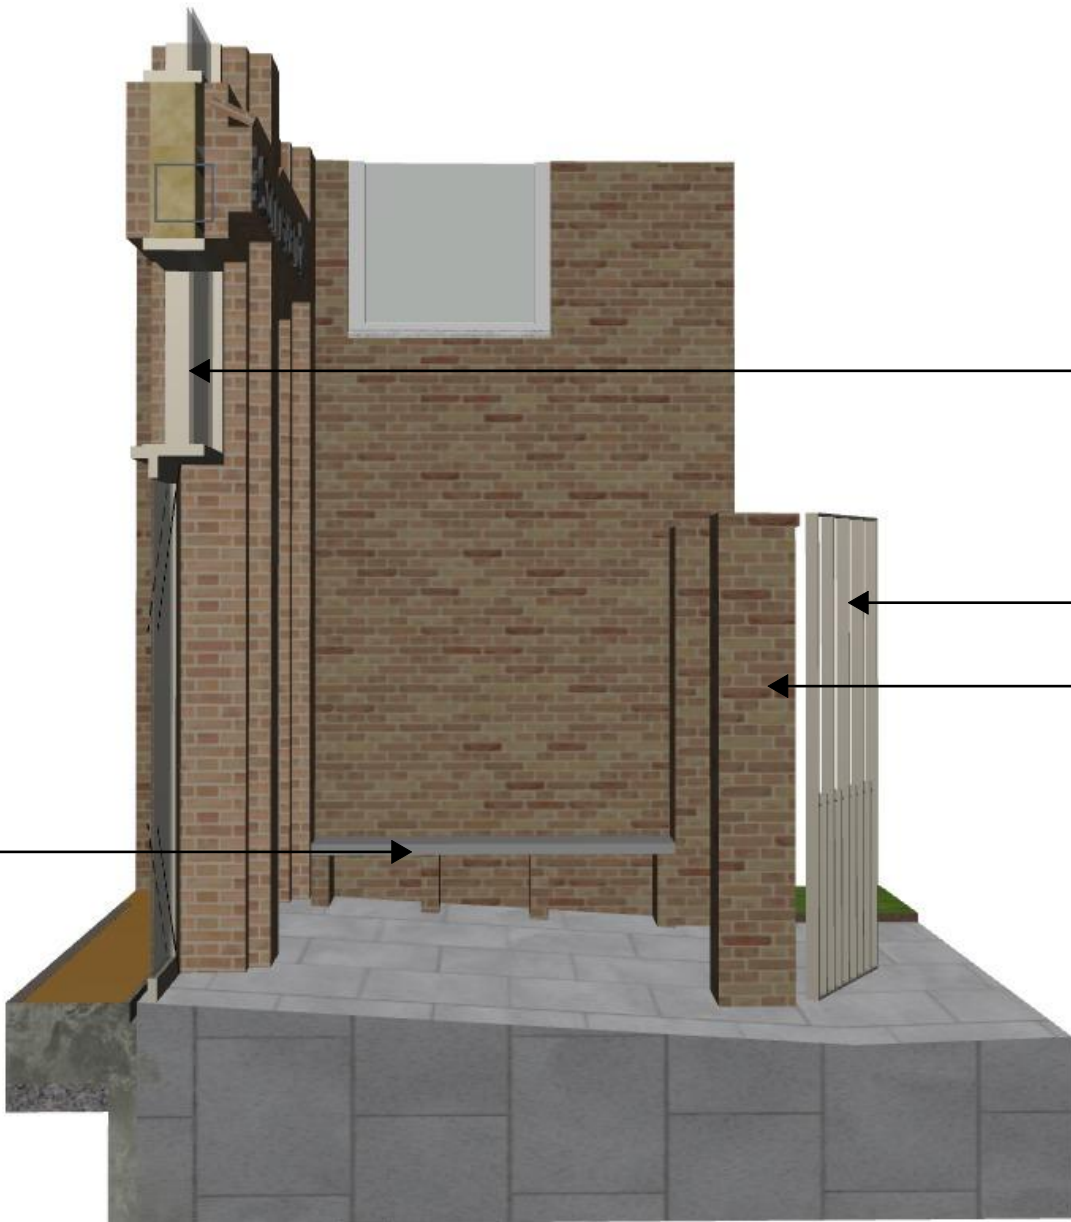


gevelkozijnen aluminium volgens kozijnstaat, kleur
volgens MAK-lijst

Nieuw smeedijzeren hekwerk + poort (2x vast deel, 1x
dubbele deur) tussen bestaande metselwerk penanten.
nader uit te werk i.s.m kunstenaar/ architect

Bestaande penanten handhaven

3D fragment hekwerk en bankjes

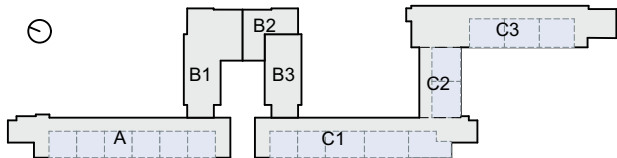



Kleurgebruik monumentale bankjes tpv KDV



Kleurgebruik wanden in trappenhuis

