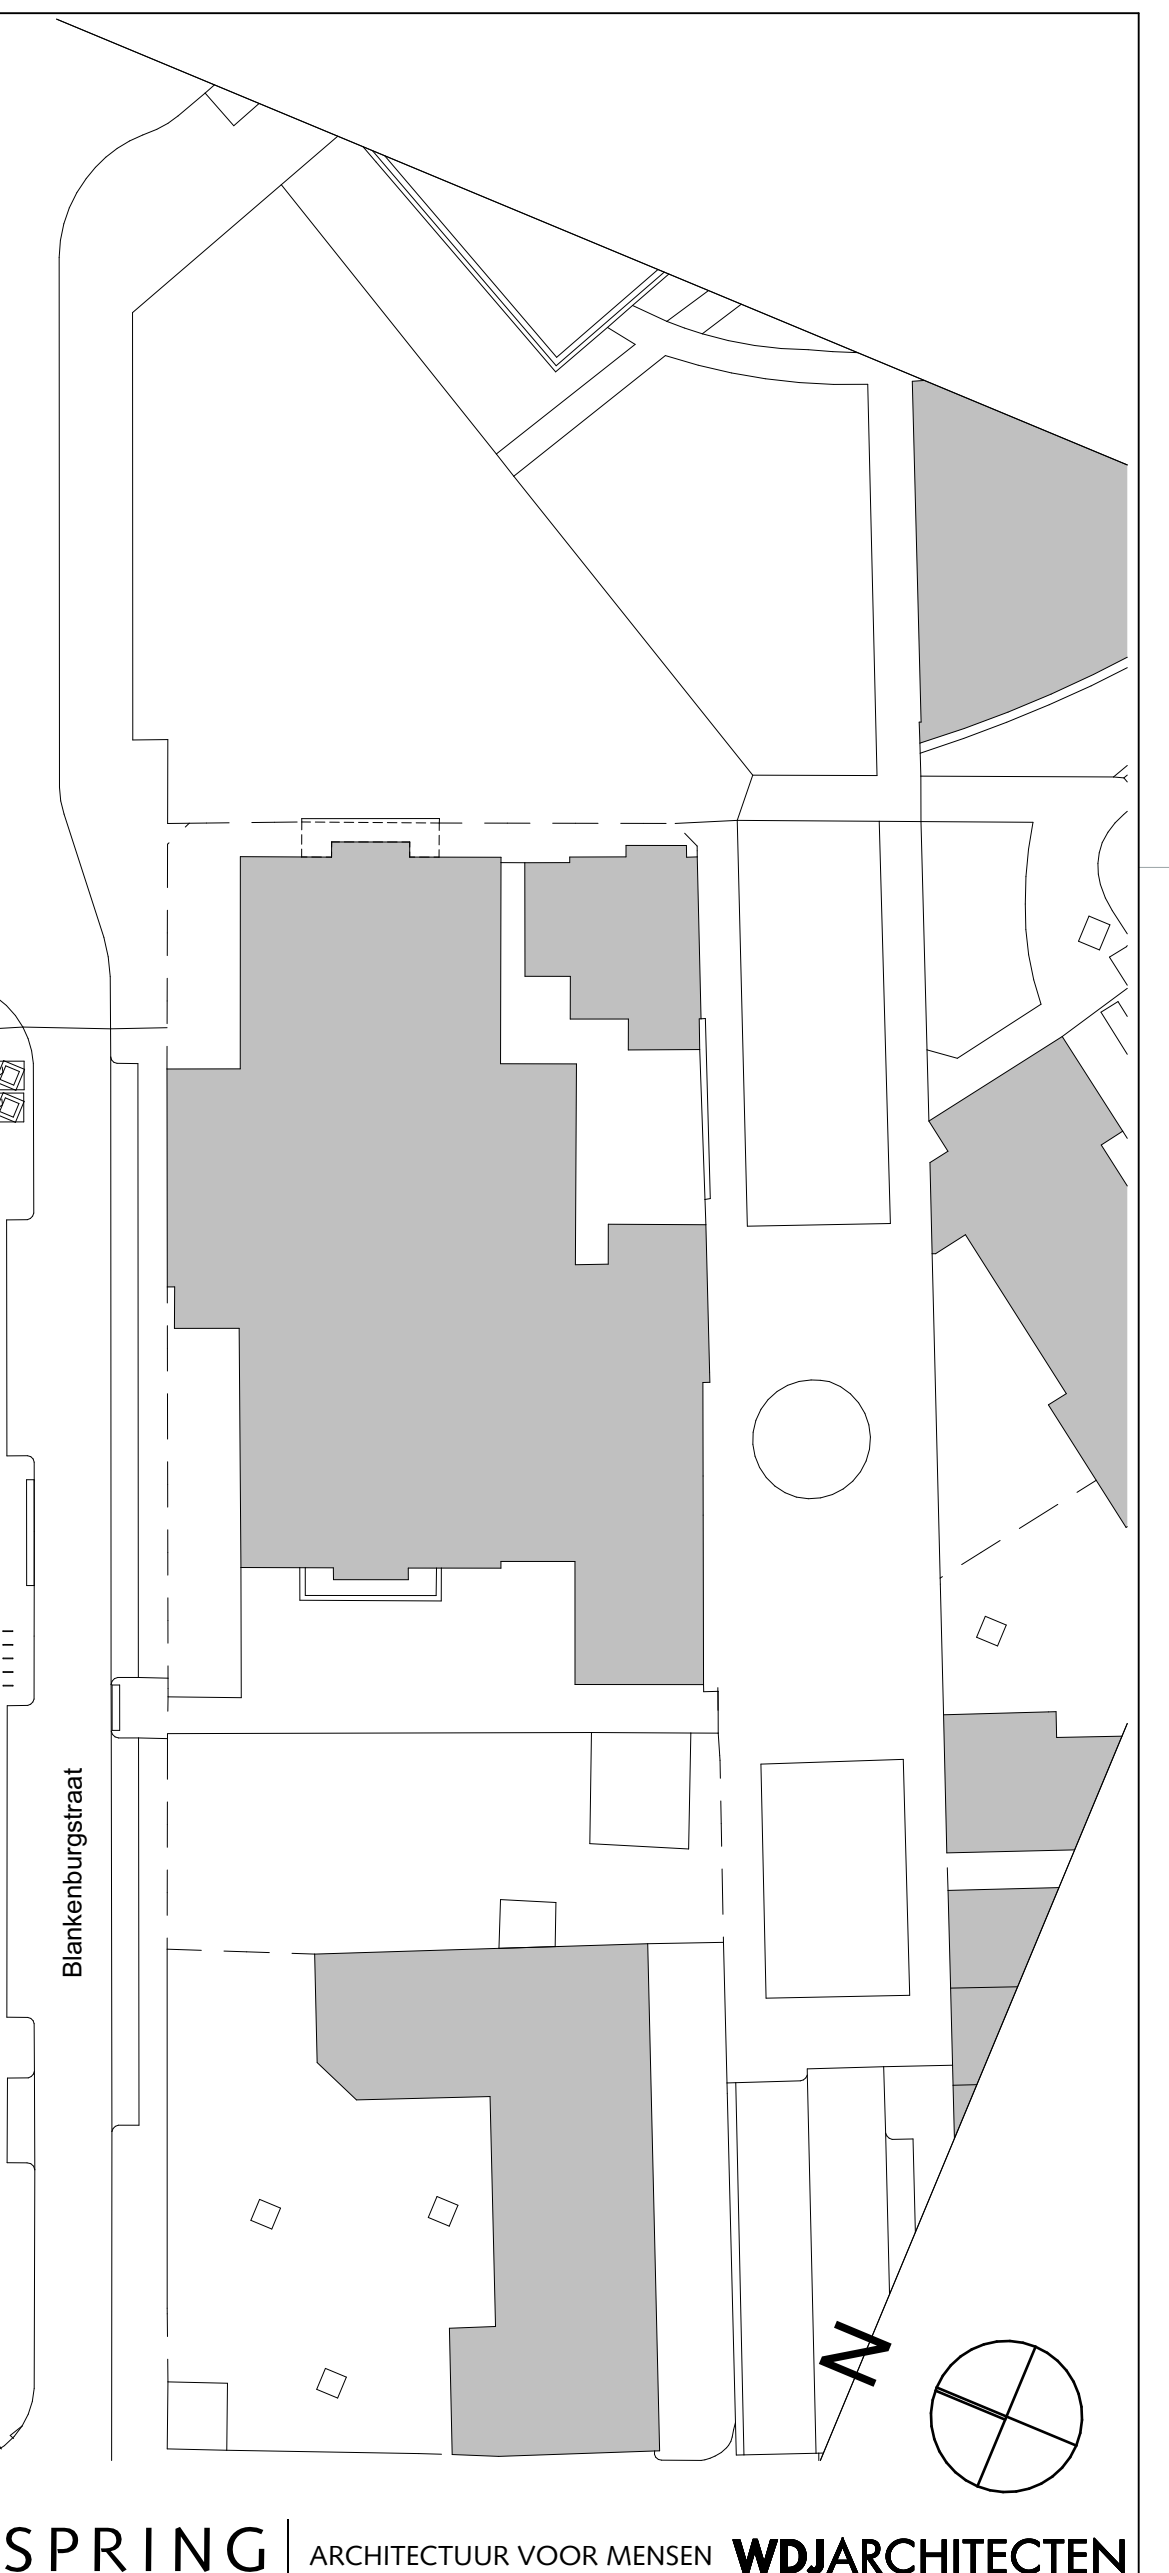
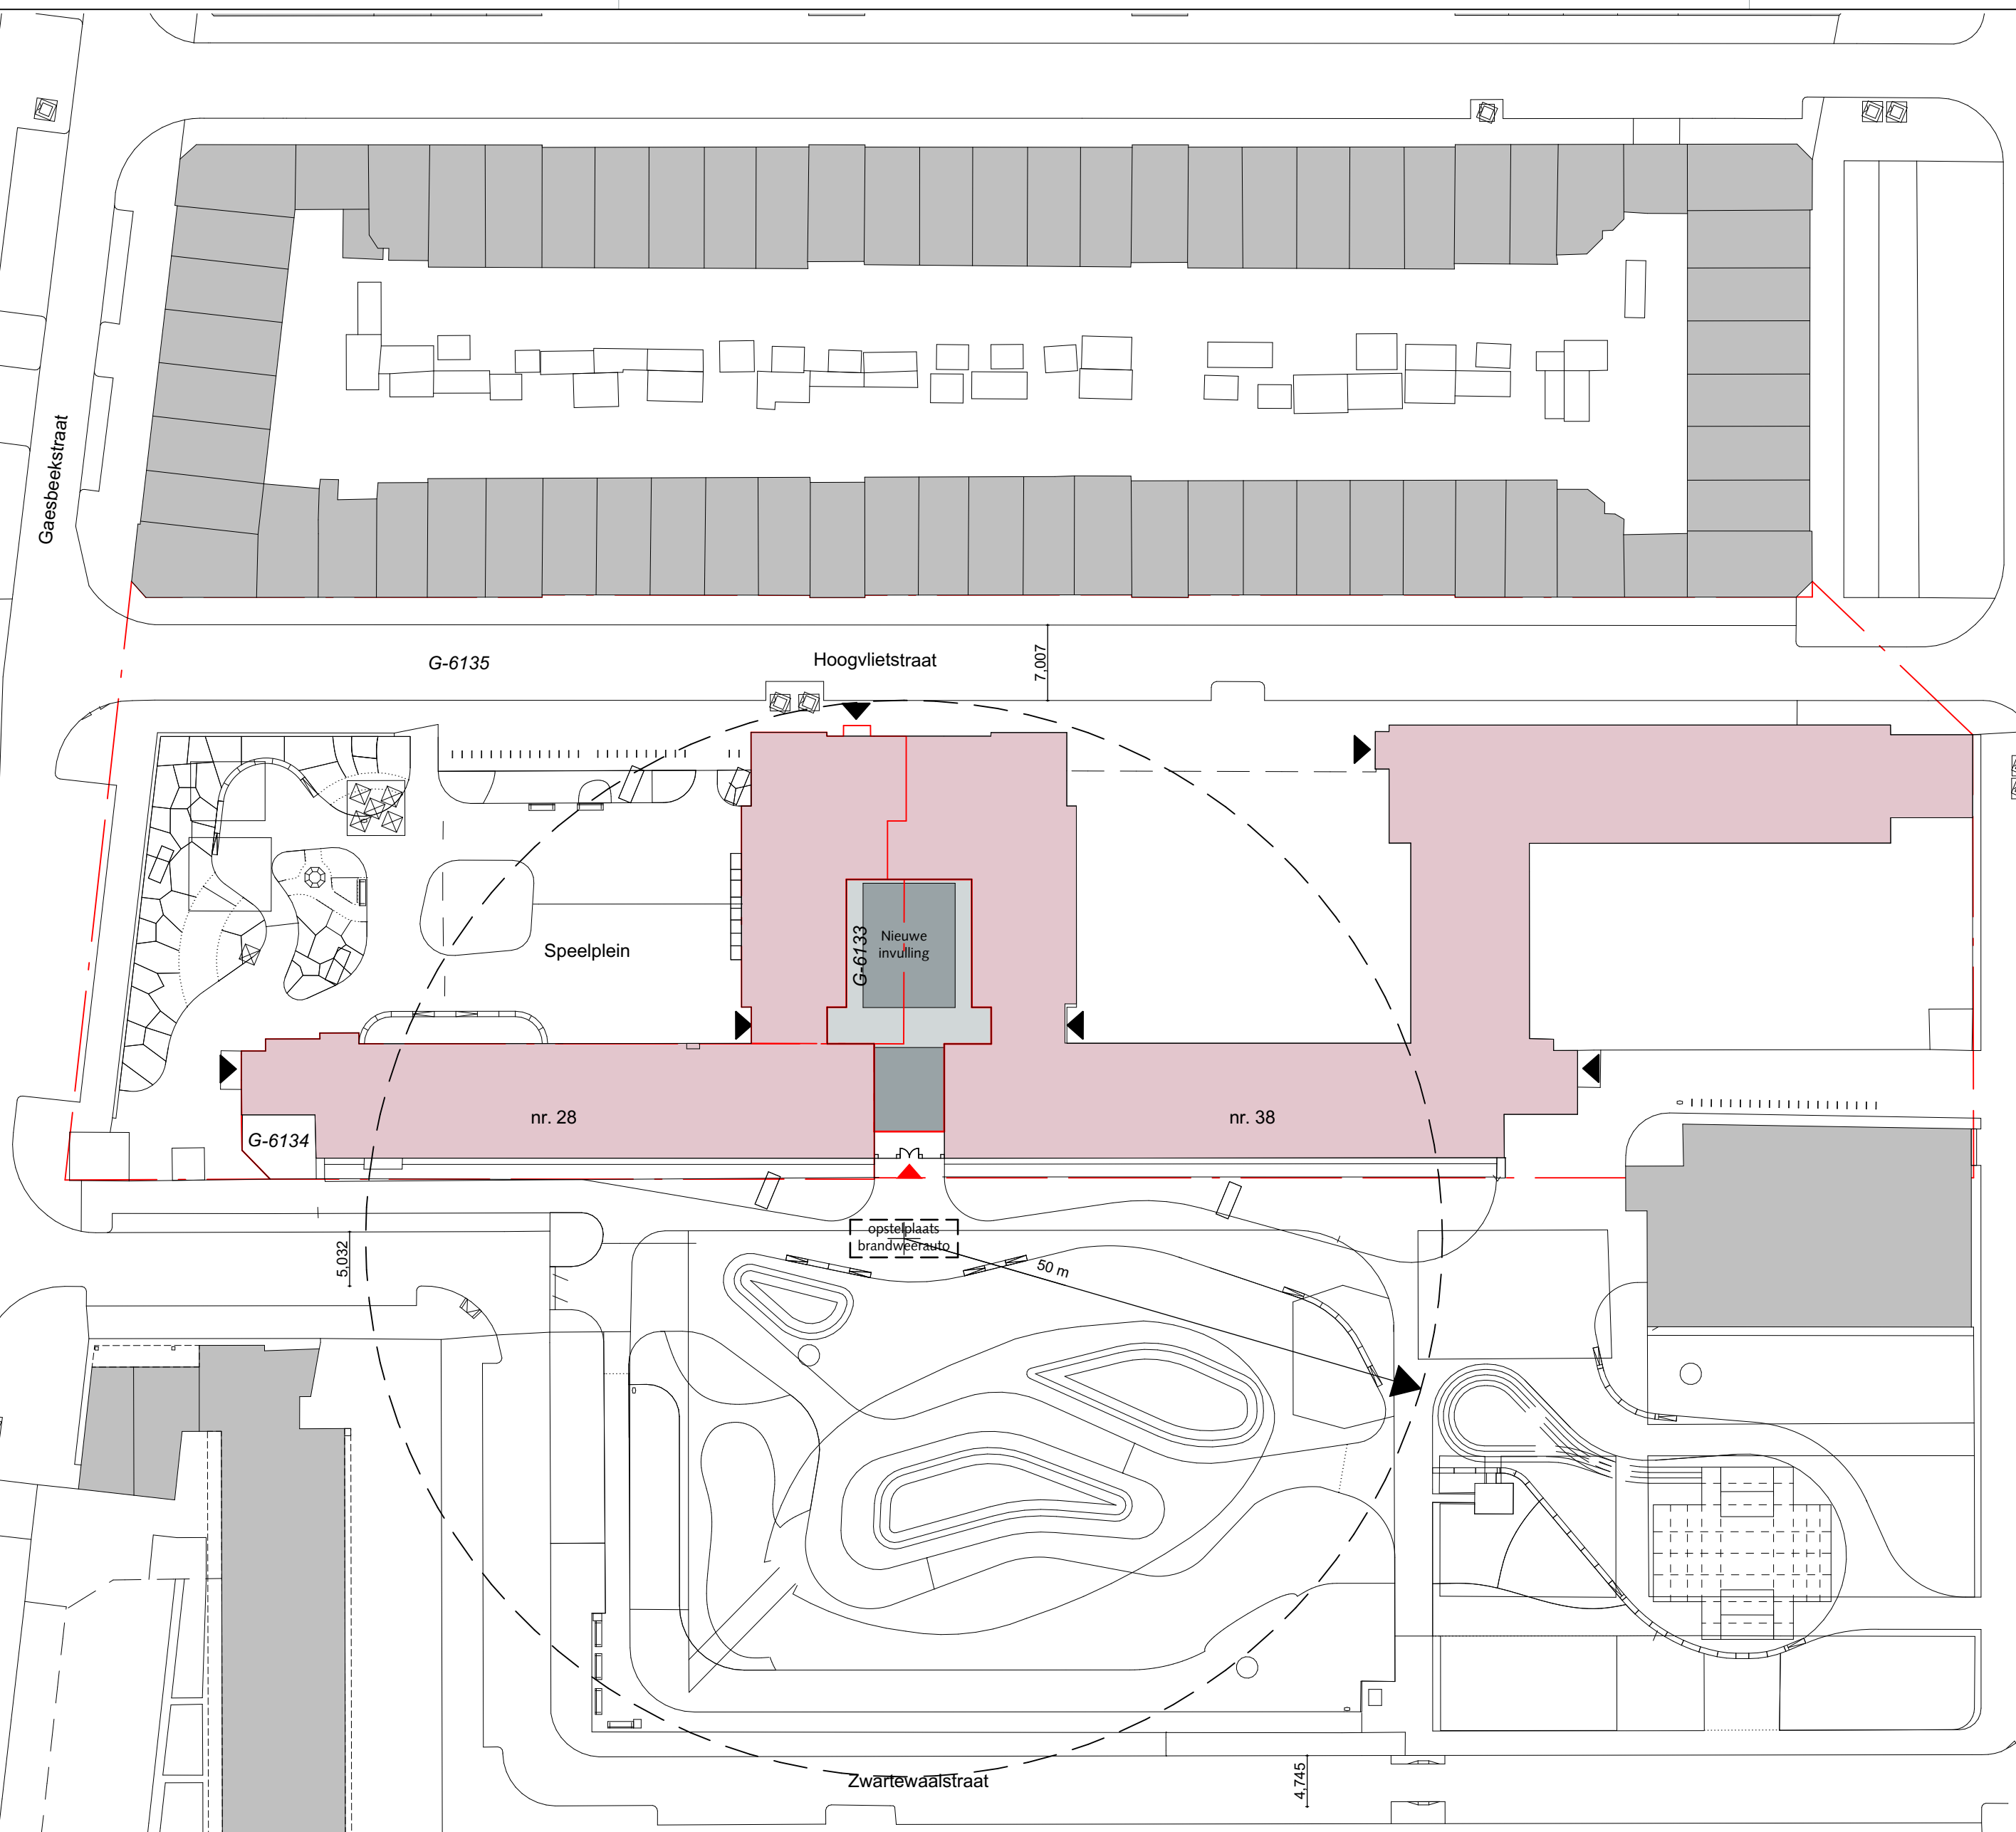


SPRING

ARCHITECTUUR VOOR MENSEN

WDJARCHITECTEN

BOOMPJES 550 | 3011XZ ROTTERDAM  
TELEFOON 010 413 27 90  
INFO@SPRING-ARCHITECTEN.NL | SPRING-ARCHITECTEN.NL

OPDRACHTGEVER

BOOR Rotterdam

PROJECT

Globe & Sonnevanc

OMSCHRIJVING

situatie tekening nieuwe situatie

FASE

Bouwaanvraag

WERKNUMMER

3737

STATUS

definitief

SCHAAL

1:500

DATUM

31-07-2025

TEKENING

AFMETING

A2

REVISIE

001N

BA-001N

Stedenbouwkundige Situatie nieuw