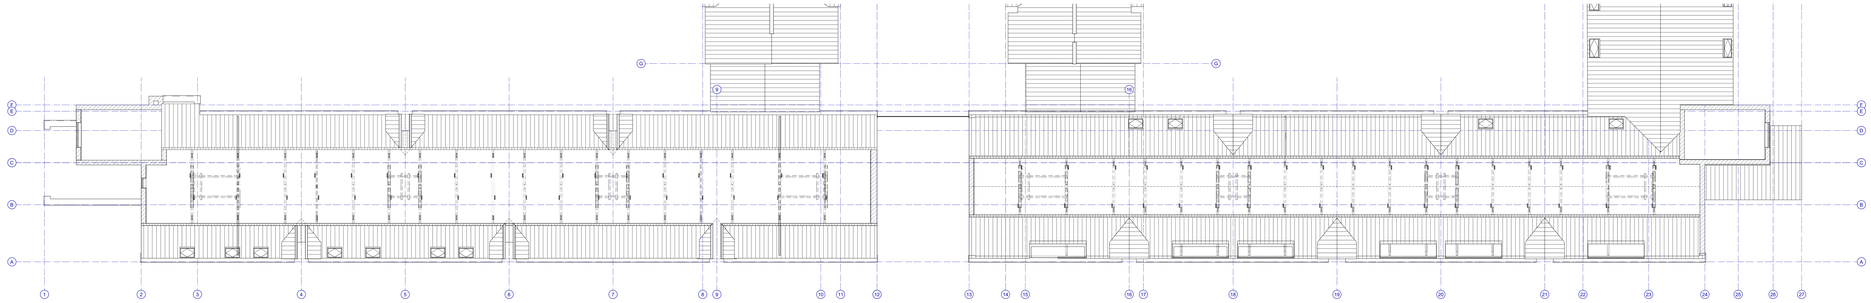

Zolder installaties - 1:100

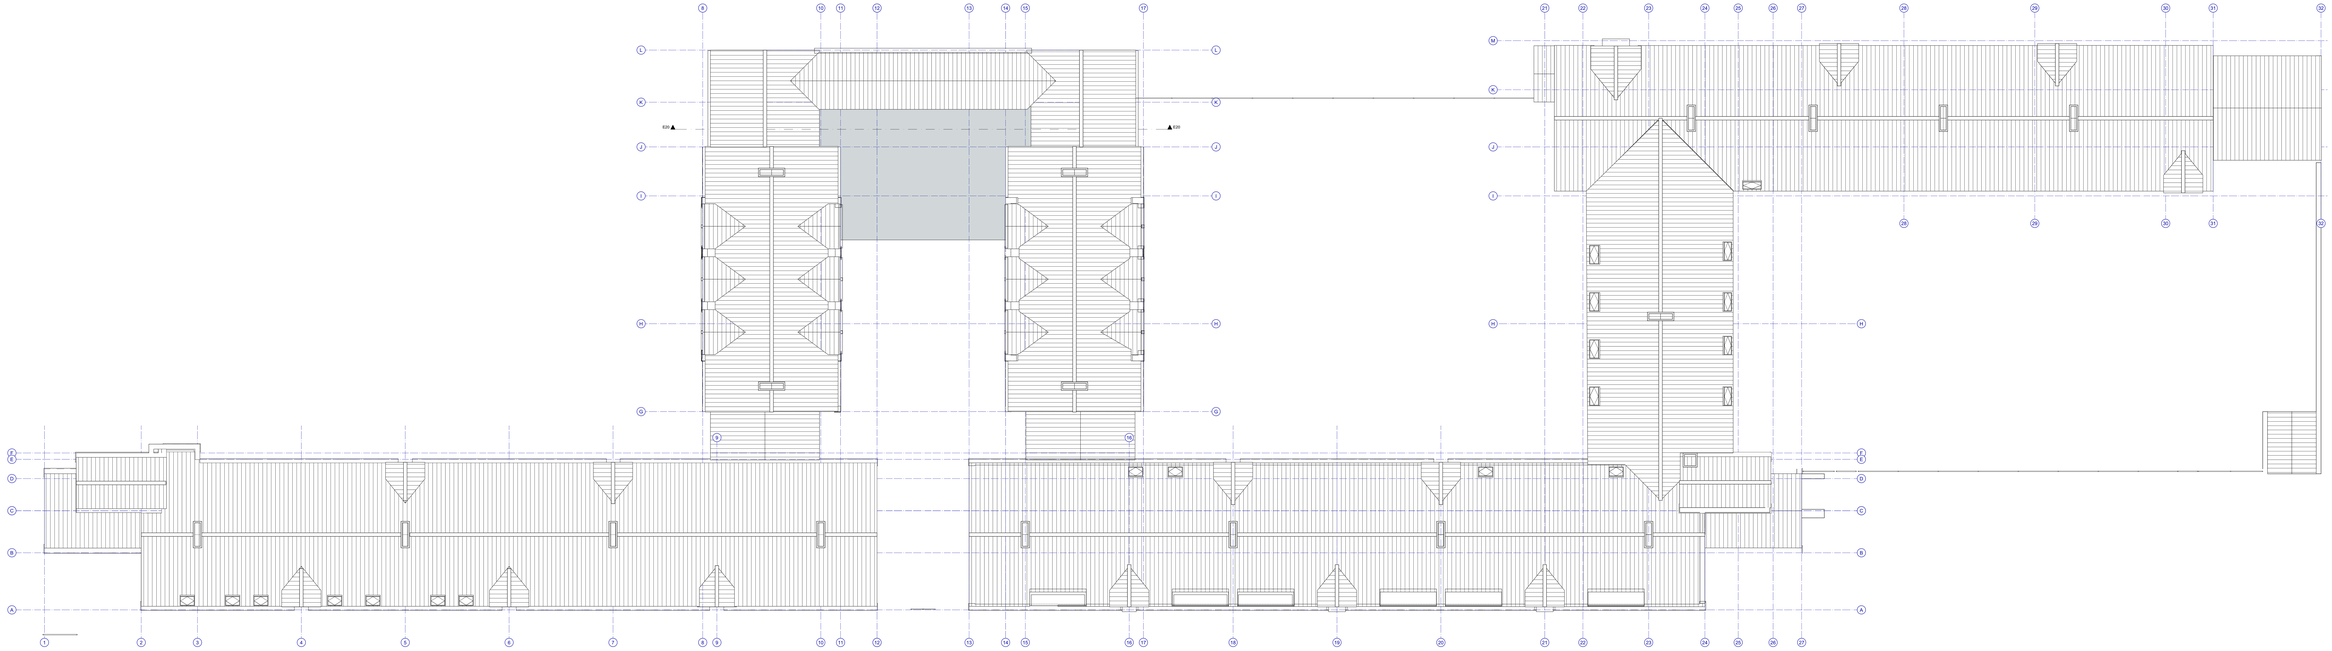

Dak - 1:100

Adviseurs - projectbetrokken

CONSTRUCTIE Ingenieurs	-	INNI Raadgevend
INSTALLATIES	-	Klimit advies
BOUWFYSICA	-	Merosch
BRANDVEILIGHEID	-	Merosch
MONUMENTEN	-	MOARCHITECTEN
TERREIN ONTWERP	-	VO-STUDIO

Brandveiligheid, NEN 6069

30 min. brandwerend

weerstand tegen brandstoorweg en brandontwikkeling 30 minuten

deur zelfsluitend

Exterieur - algemeen

Onderdeel	Type/Materiaal	Kleur	Opmerkingen
Bestaand metaalwerk Bestaande dakpannen	Gietijzer, keramiek	brons/ geel rood	verlagen en waar nodig hanteren kapotte pannen vervangen
Nieuwe dakpannen	o.a. bestaand	o.a. bestaand	
Bestaande goten	hout	wit	bestaande goten schilderen volgens ATS
Bestaande leedwerk	hout	wit	schilderen en herstellen volgens ATS
Bestaande sponen	hout	wit	schilderen en herstellen volgens ATS
Nieuwe hoekpannen	o.a. bestaand	o.a. bestaand	herstellen verdeldeel
Dakkoren	staal	roest in patroon	Le Import
Bestaande kozijnen	aluminium	rozehet	handhaven glas vervangen (HR++)
Bestaande kozijnen	hout	rozehet	handhaven glas vervangen (HR++)
Nieuwe kozijnen (bestaande schil)	hout	Wit	
Nieuwe kozijnen (nieuwe schil)	aluminium	Champagne	afwijkend gedeelteliet
Plat dak	bitumineus	grijs	vervangen
Muurdakkoor	natuursteen	antraciet	Herstellen waar nodig
Ondersnijnd deur	natuursteen	antraciet	Herstellen waar nodig
Buitentrap	natuursteen	antraciet	Herstellen waar nodig
Nieuw metaalwerk	schoon metaalwerk	lichtgrijs	type steen o.l.v. verband volgens tekening
Nieuw metaalwerk in bestaande gevel	schoon metaalwerk	bestaande steen	hergebruik bestaand metaalwerk
gevelbekleding	aluminium letters	grijs	gepoedercoat
Dakrooster	aluminium	in kleur pannen	

Arcering

Nieuwe elementen

Bestaande elementen

Te dagen onderdelen

SPRING | ARCHITECTUUR VOOR MENSEN **WDJARCHITECTEN**

BLAAKSE SIG 101-105 ROTTERDAM
TELEFOON 010-411 27 00
INFO@WDJARCHITECTEN.NL / SPRING-ARCHITECTEN.NL

OPDRACHTGever

BOOR Rotterdam

PROJECT

Globe & Sonnevanck

OMSCHRIJVING

Plattegrond dak + zolder bestand

FASE	Ruwbouwmaat	GEMAAKTE DATUM	XX/XX/	STATUS	definitief
SCHAAL	1:100	DATUM	27-01-2025	TEKENING	**BA-103B**
ARCHITECT	ABv+r	REVISIE			