


OMSCHRIJVING			
Overzicht Plafondafwerkingen			
WERKNUMMER	3737	DATUM	31-07-2025
SCHAAL		REVISIE	

begane grond - 1:500

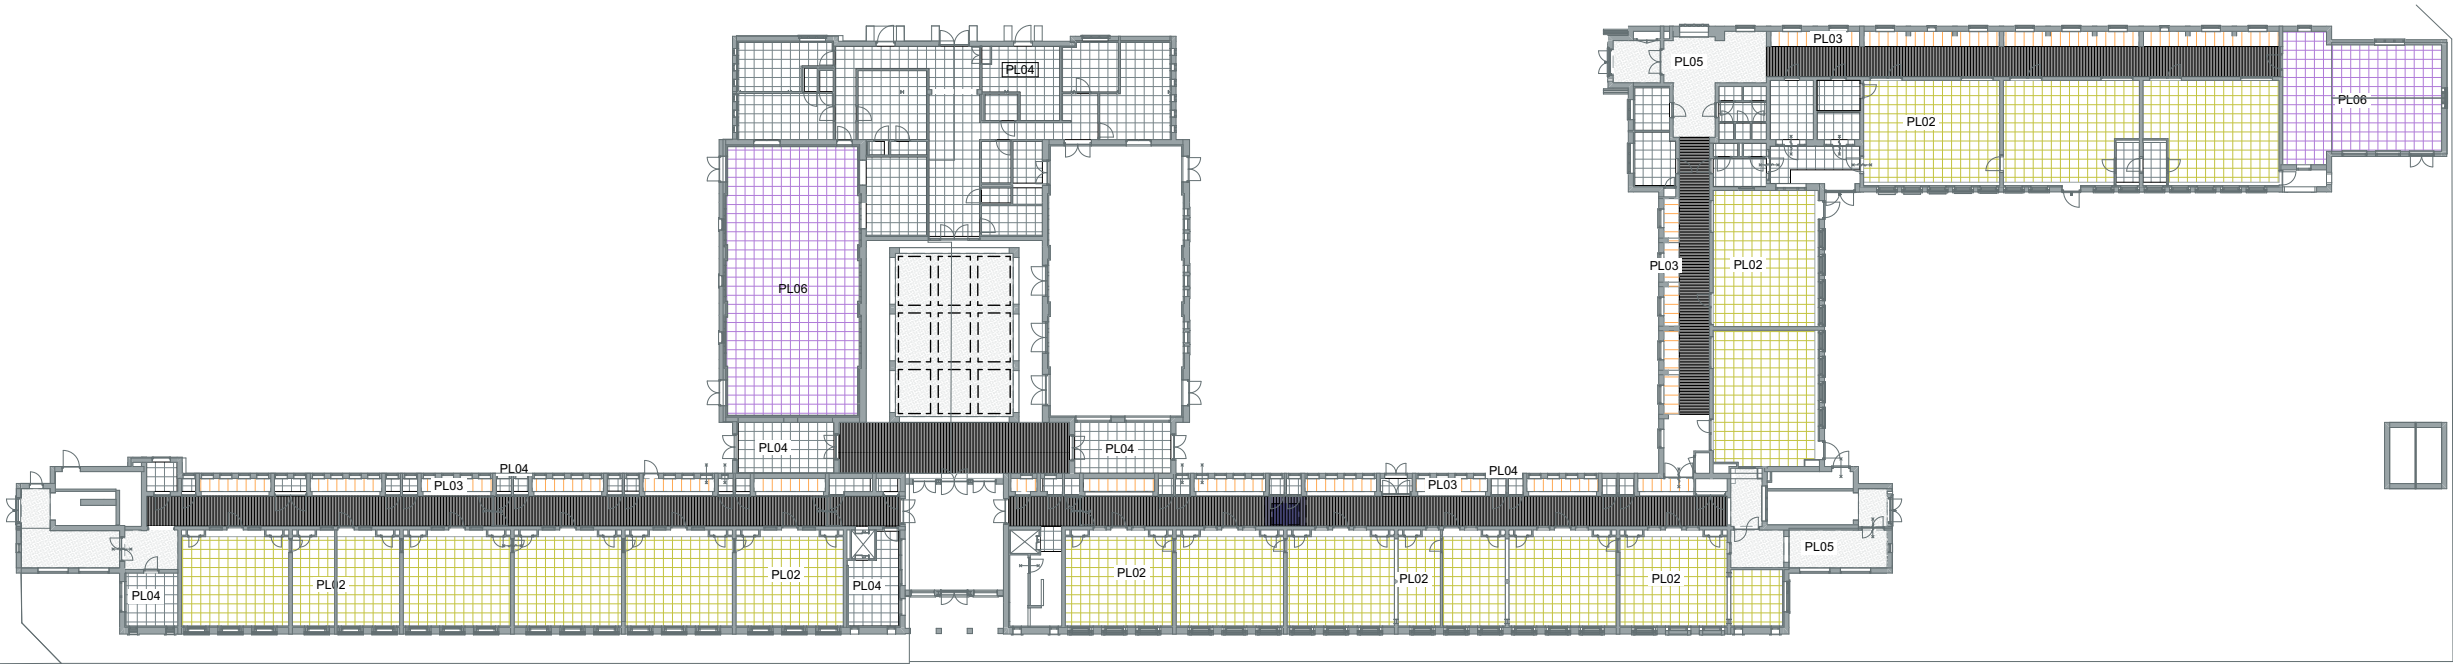


Plafond

Nr	Onderdeel	Type/Materiaal	Kleur	Opmerkingen
44	plafond- en wandsystemen:			
	PL01	Modular felt plafond	n.t.b.	Hunter Douglas 40HL55 v.v. akoestische PES panelen
	PL02	systeemplafond	wit	Ecophon Gedina, v.v. extrabass
	PL03	systeemplafond	wit	Ecophon Focus Ds-a, breedte 860mm (toepassen half paneel 1720mm)
	PL04	systeemplafond	wit	Ecophon Gedina
	PL05	vastplafond	n.t.b.	
	PL06	systeemplafond (balvast)	wit	Ecophon Super G

SPRING | ARCHITECTUUR VOOR MENSEN **WDJ**ARCHITECTEN

OMSCHRIJVING			
plafondafwerking begane grond			
WERKNUMMER	3737	DATUM	20-02-2025
SCHAAL	1:500	REVISIE	A
			TEKENING
			BA-744.00

1e verdieping - 1:500

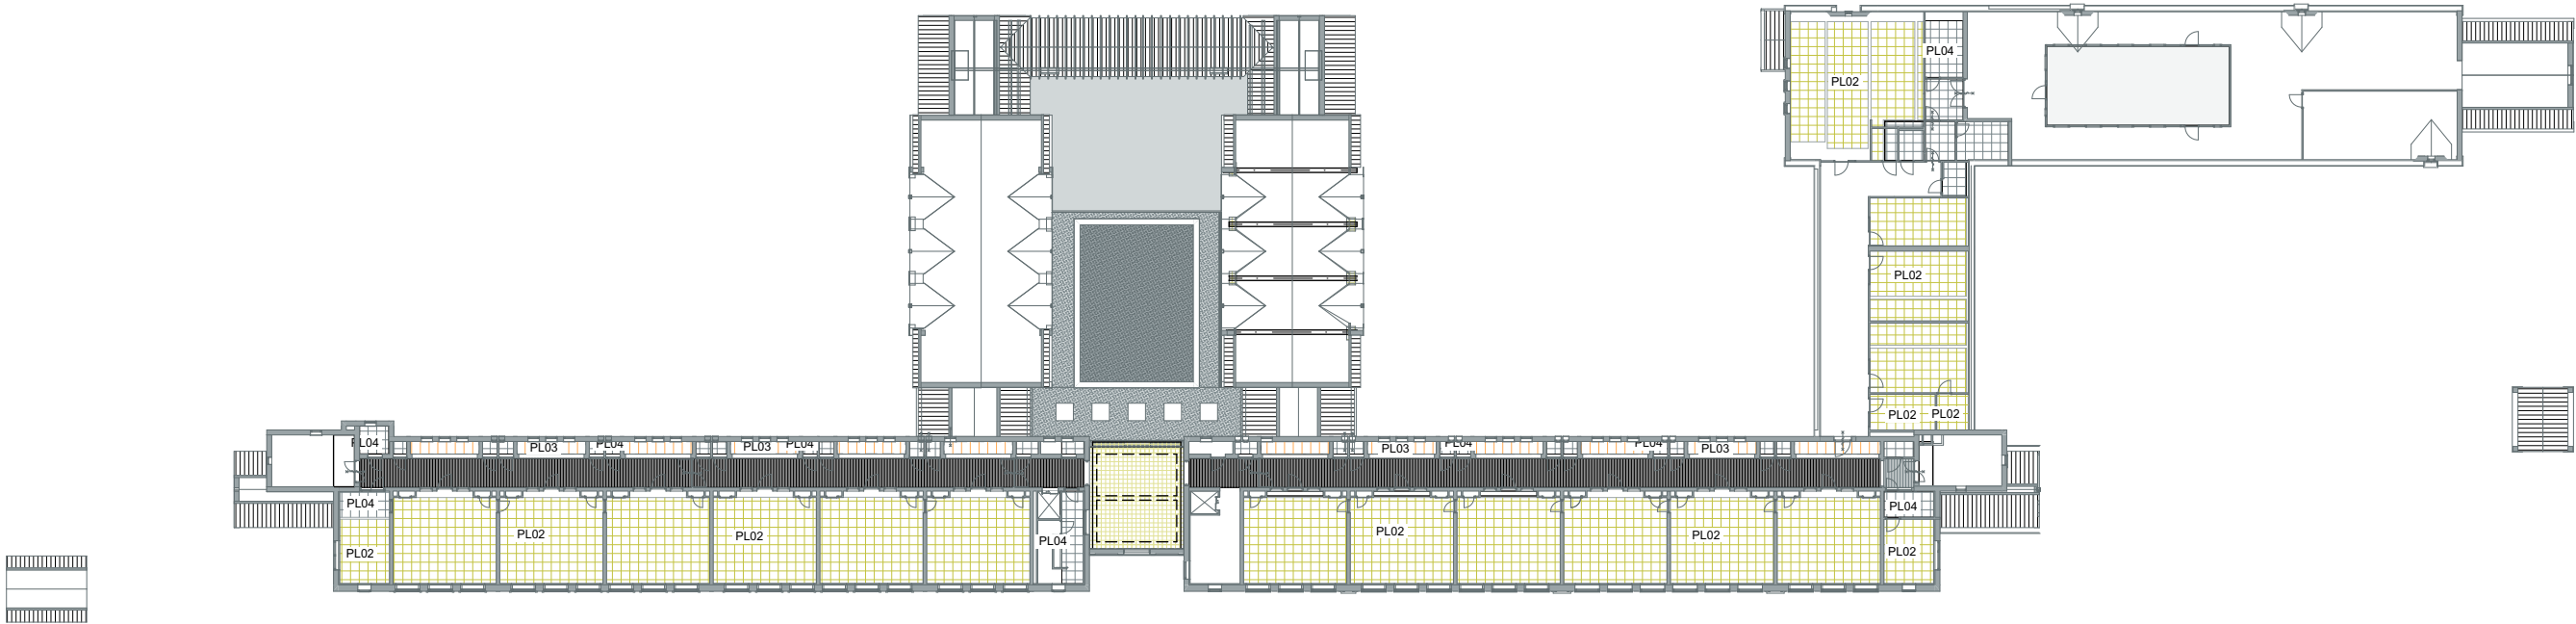


Plafond

Nr	Onderdeel	Type/Materiaal	Kleur	Opmerkingen
44	plafond- en wandsystemen:			
	PL01	Modular felt plafond	n.t.b.	Hunter Douglas 40HL55 v.v. akoestische PES panelen
	PL02	systeemplafond	wit	Ecophon Gedina, v.v. extrabass
	PL03	systeemplafond	wit	Ecophon Focus Ds-a, breedte 860mm (toepassen half paneel 1720mm)
	PL04	systeemplafond	wit	Ecophon Gedina
	PL05	vastplafond	n.t.b.	
	PL06	systeemplafond (balvast)	wit	Ecophon Super G

OMSCHRIJVING				
plafondafwerking eerste verdieping				
WERKNUMMER	3737	DATUM	18-12-2024	TEKENING
SCHAAL	1:500	REVISIE		BA-744.01

2e verdieping - 1:500

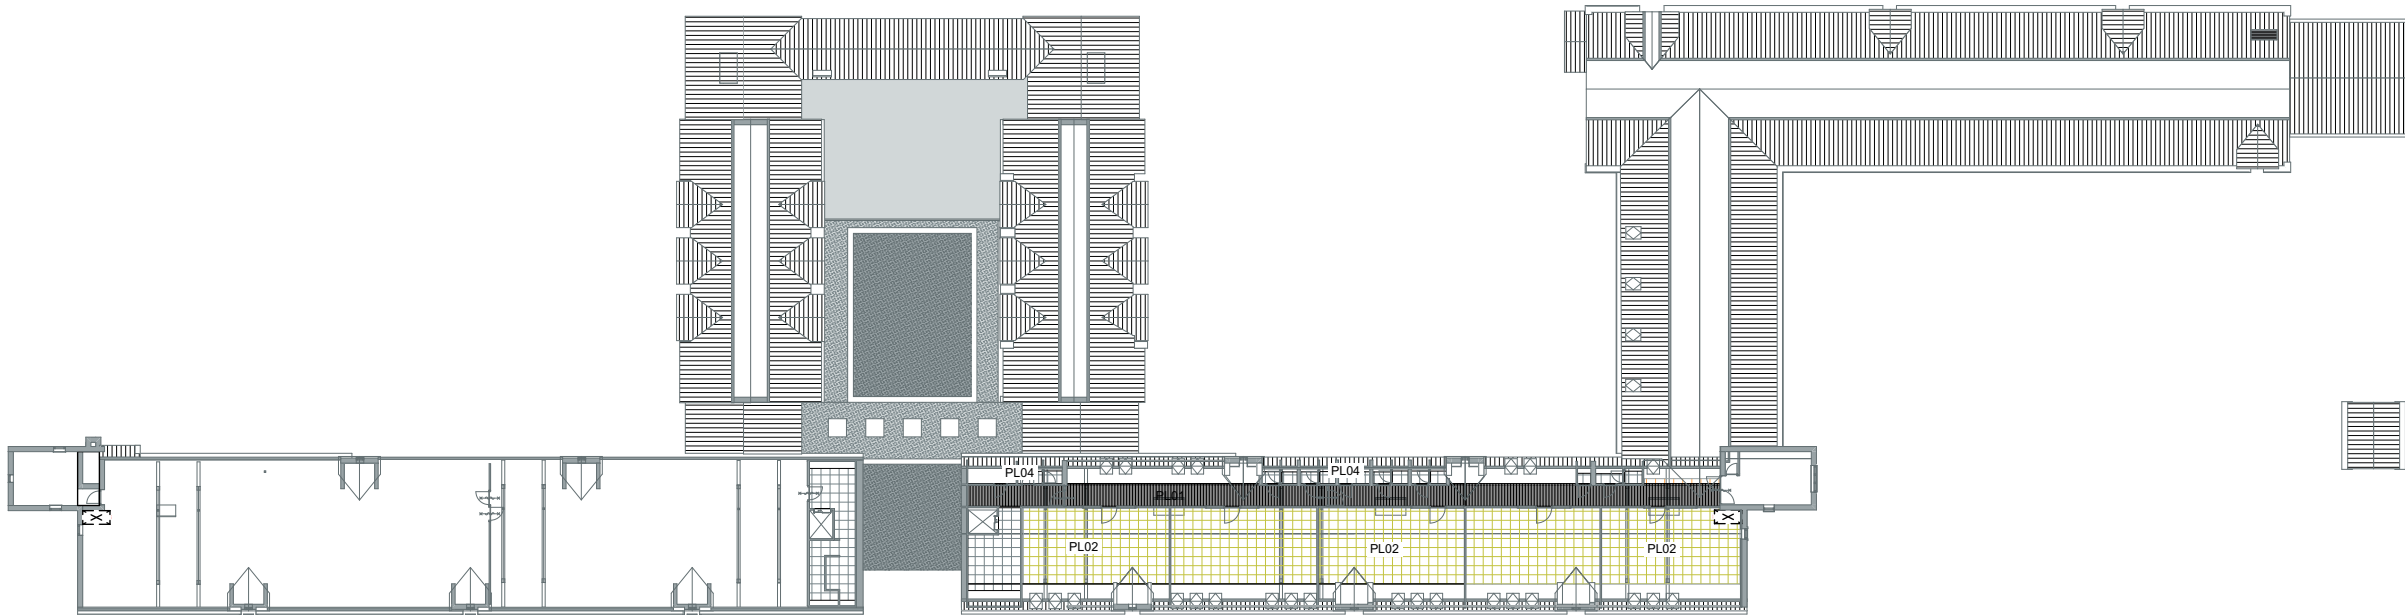

Plafond

Nr	Onderdeel	Type/Materiaal	Kleur	Opmerkingen
44	plafond- en wandsystemen:			
	PL01	Modular felt plafond	n.t.b.	Hunter Douglas 40HL55 v.v. akoestische PES panelen
	PL02	systeemplafond	wit	Ecophon Gedina, v.v. extrabass
	PL03	systeemplafond	wit	Ecophon Focus Ds-a, breedte 860mm (toepassen half paneel 1720mm)
	PL04	systeemplafond	wit	Ecophon Gedina
	PL05	vastplafond	n.t.b.	
	PL06	systeemplafond (balvast)	wit	Ecophon Super G