


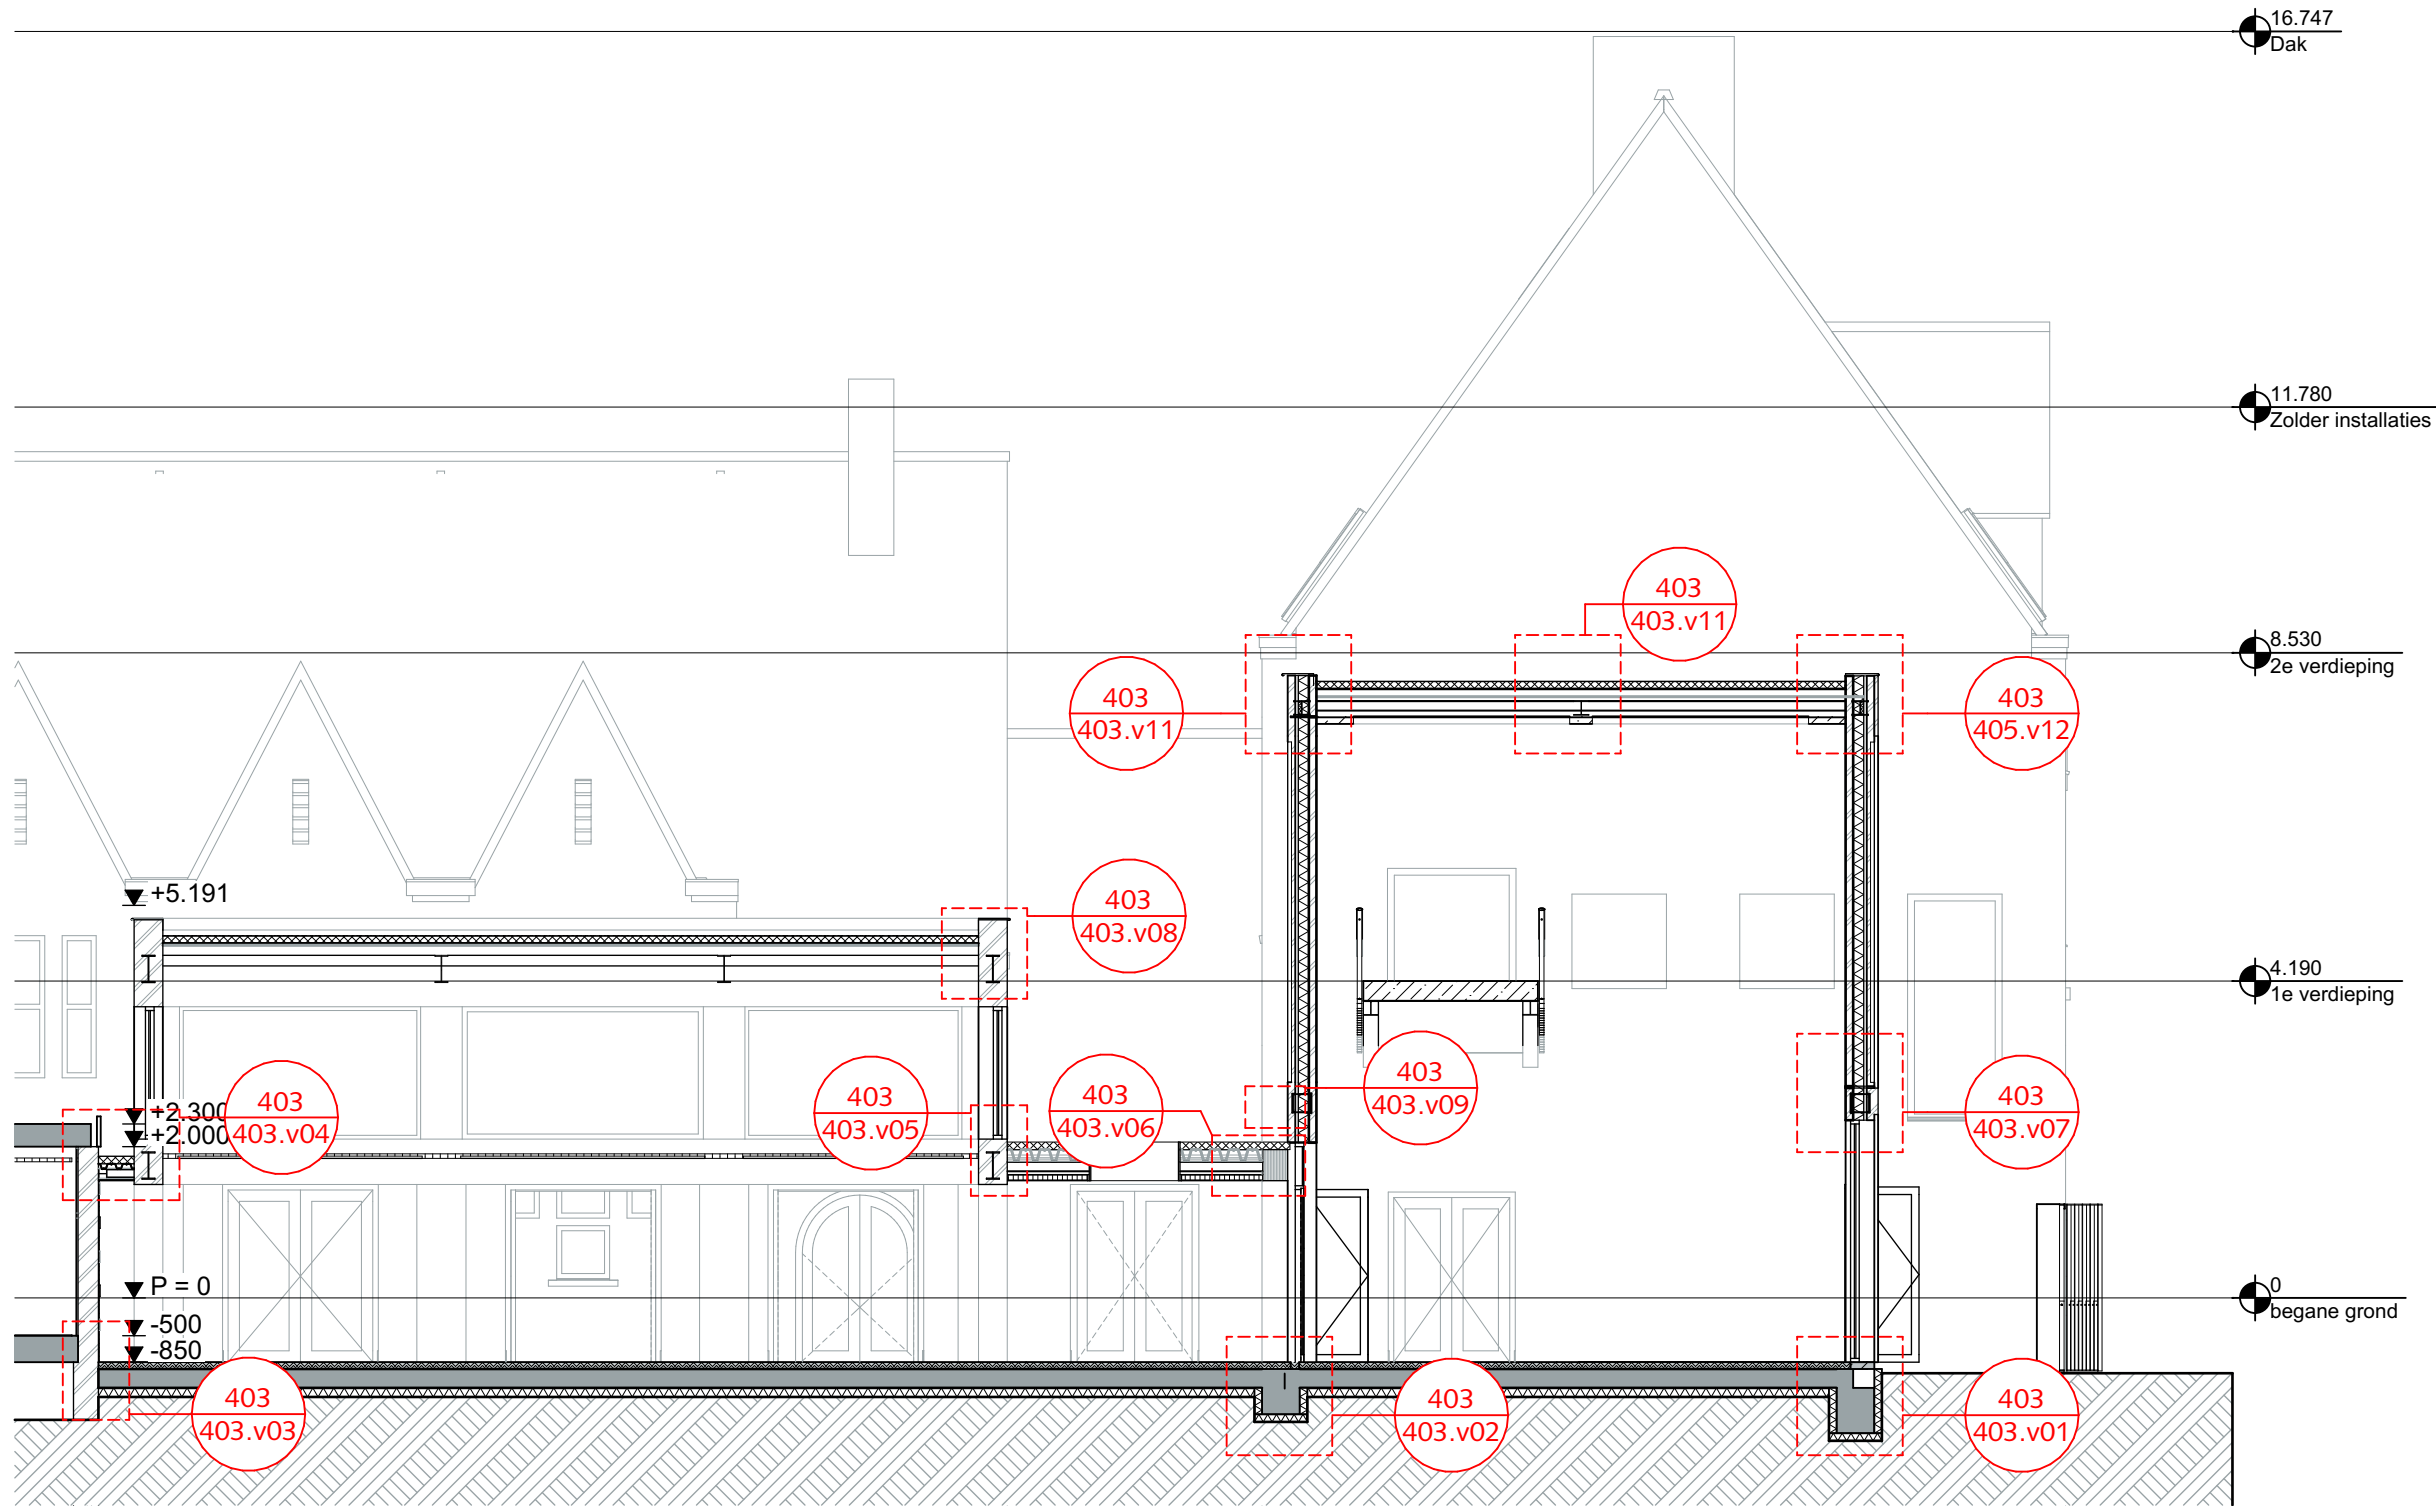

blad	omschrijving	rev.	dd.	status	schaal	blad	opmerking
BA 403.v01	Funderingsdetail entree	31	07	25	DEFINITIEF	1:5	A3...
BA 403.v02	Funderingsdetail middengebied	31	07	25	DEFINITIEF	1:5	A3...
BA 403.v03	Vloeraansluiting middengebied tege...	31	07	25	DEFINITIEF	1:5	A3...
BA 403.v04	Dakaansluiting patio tegen bestaan...	31	07	25	DEFINITIEF	1:5	A3...
BA 403.v05	Wandsparing met bovenliggend koz...	31	07	25	DEFINITIEF	1:5	A3...
BA 403.v06	Overgang dak middengebied opgaa...	31	07	25	DEFINITIEF	1:5	A3...
BA 403.v07	Bovenaansluiting entreekozijn	31	07	25	DEFINITIEF	1:5	A3...
BA 403.v08	Dakrandaansluiting patio	31	07	25	DEFINITIEF	1:5	A3...
BA 403.v09	Stalen ligger in metselwerk opgaan...	31	07	25	DEFINITIEF	1:5	A3...
BA 403.v10	Dakrandaansluiting entree achterzij...	31	07	25	DEFINITIEF	1:5	A3...
BA 403.v11	Dakaansluiting entree midden	31	07	25	DEFINITIEF	1:5	A3...

SPRING

ARCHITECTUUR VOOR MENSEN

WDJARCHITECTEN

BOOMPJES 550 | 3011XZ ROTTERDAM
TELEFOON 010 413 27 90
INFO@SPRING-ARCHITECTEN.NL | SPRING-ARCHITECTEN.NL


OPDRACHTGEVER			BOOR Rotterdam		A3
PROJECT			Globe & Sonnevanc		
OMSCHRIJVING			Principedetails middengebied		
FASE	bouwaanvraag	WERKNUMMER	3737	STATUS	definitief
SCHAAL	1:100	DATUM	31-07-2025	TEKENING	
AFMETING	A3	REVISIE			

BA-403

- zandcement dekvloer, dikte 70mm;
- vloerverwarming;
- isolatielaag, dikte 20mm;
- i.h.w. gestorte betonvloer, dikte 250mm, volgens opgave constructeur;
- XPS-isolatie, dikte 120mm



BA-403.v01

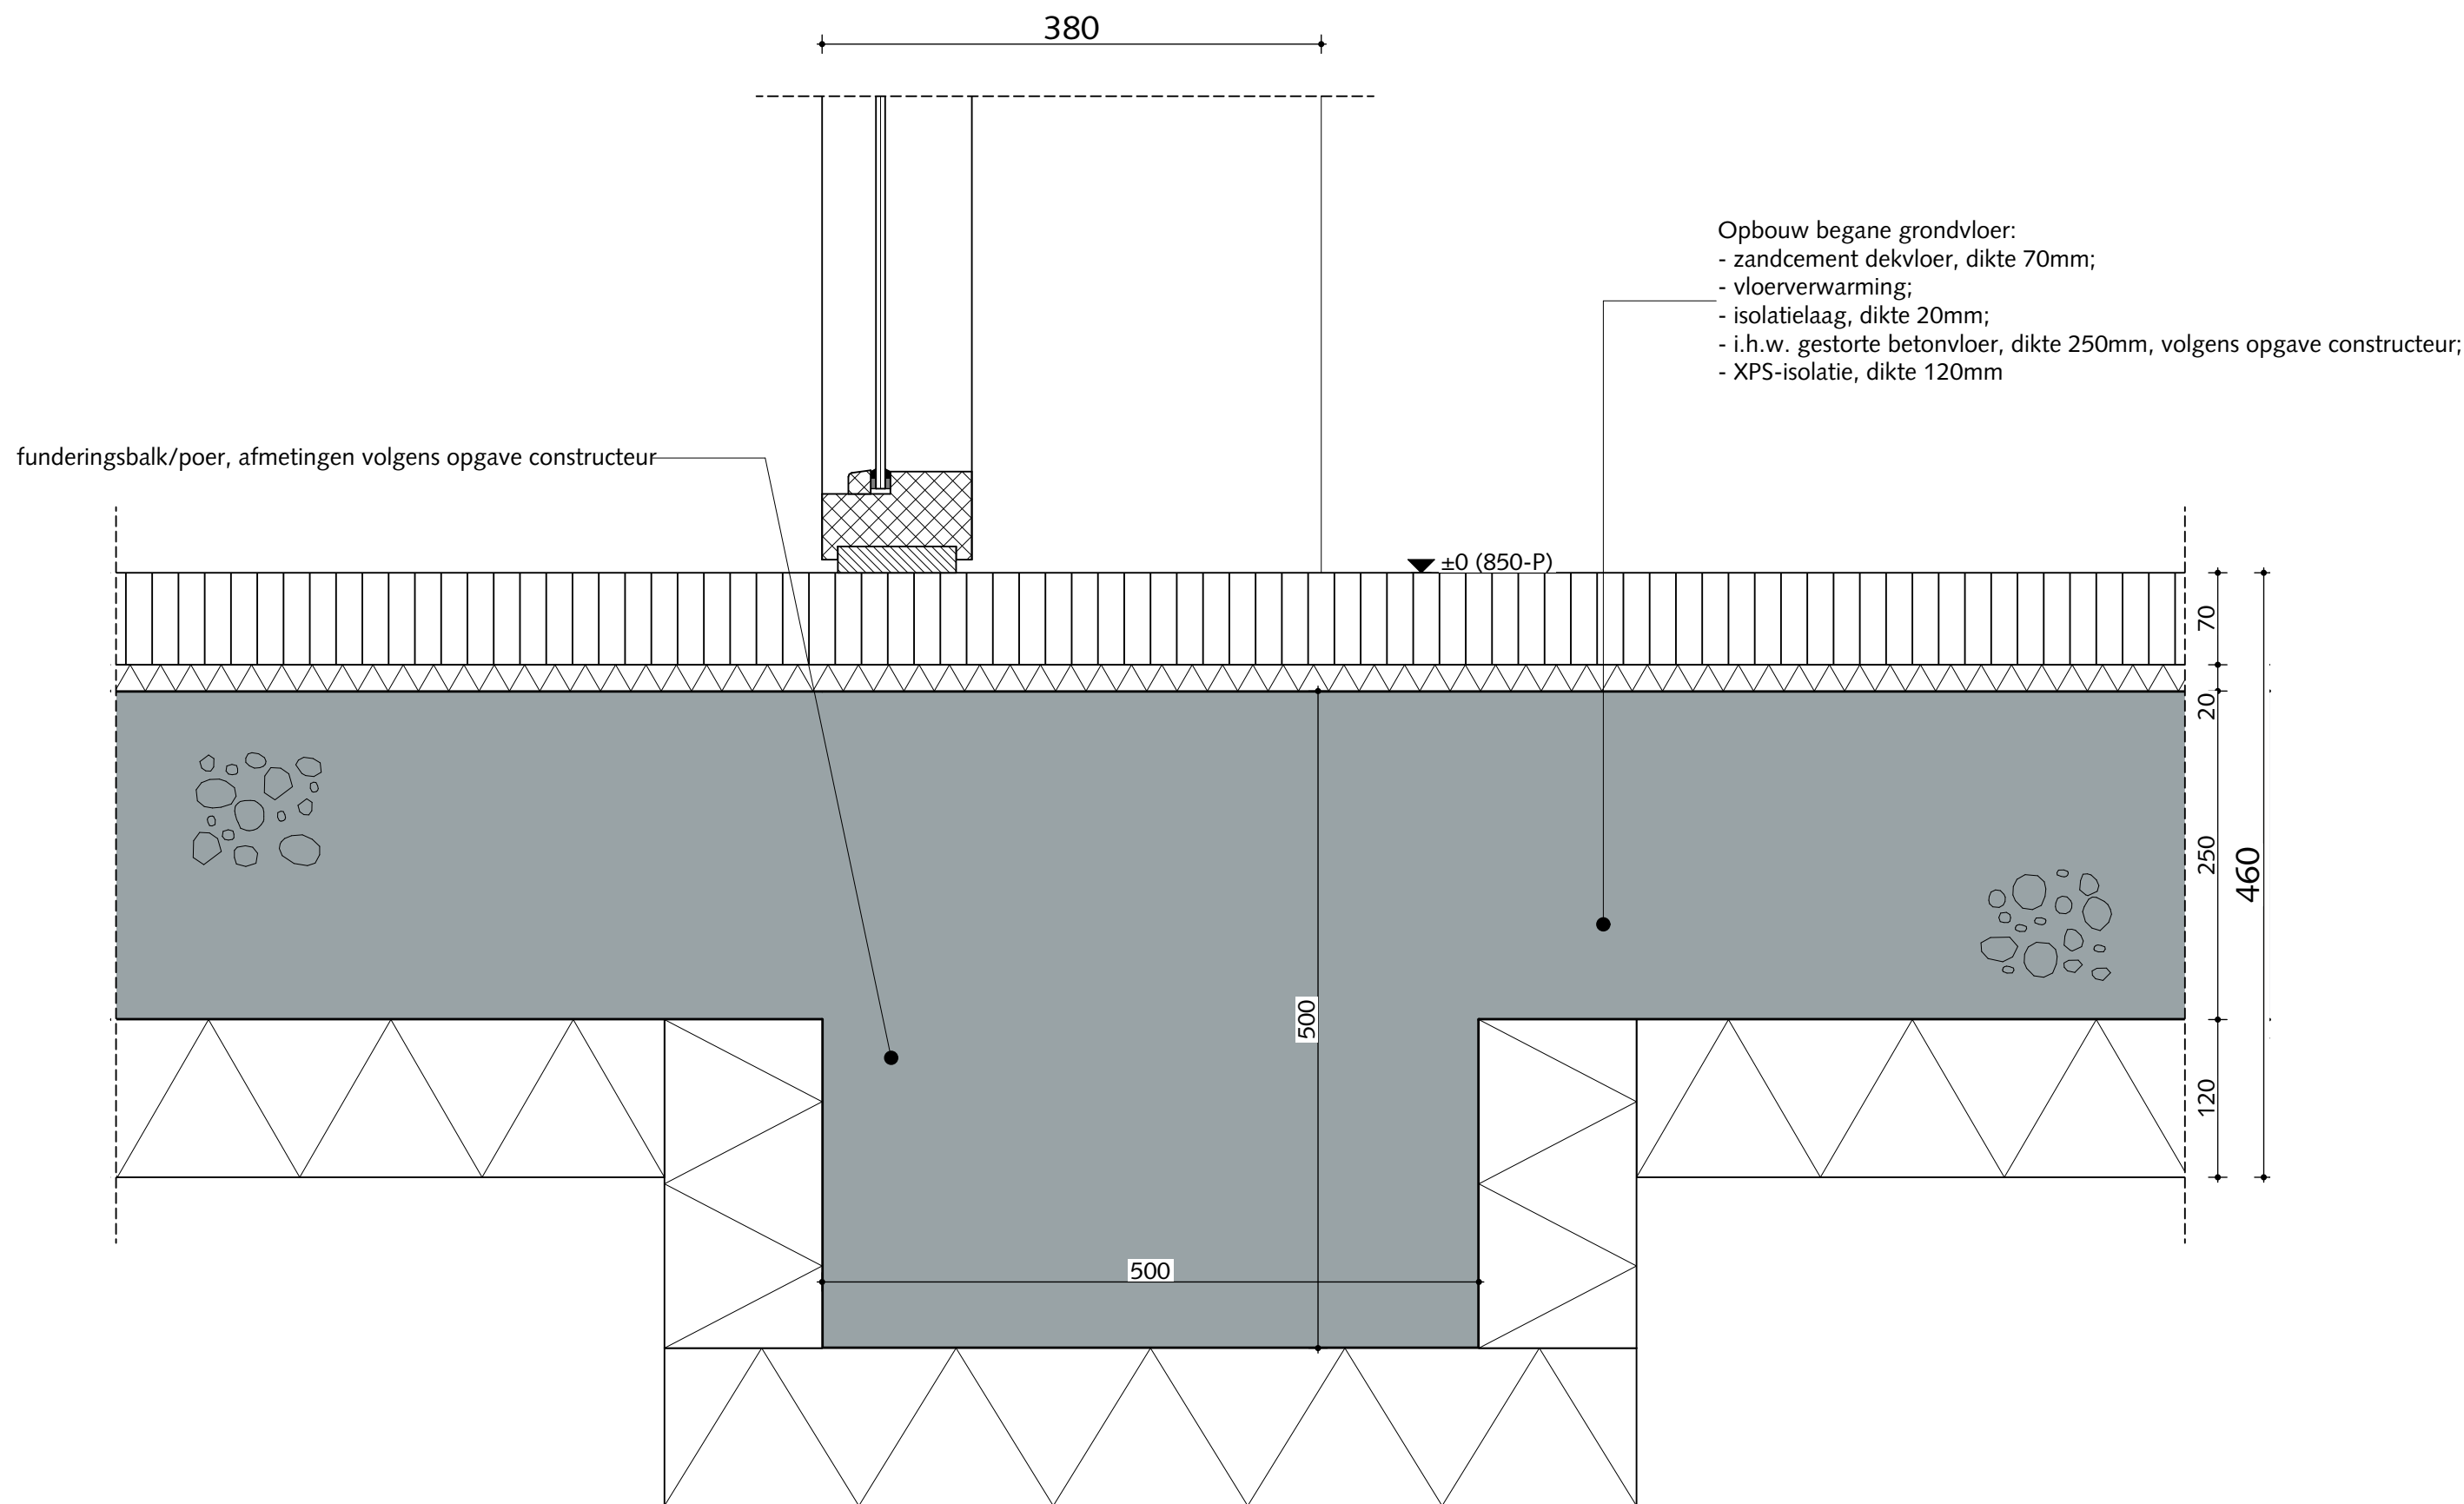

SPRING | ARCHITECTUUR VOOR MENSEN **WDJ**ARCHITECTEN

OMSCHRIJVING

Funderingsdetail middengebied

WERKNUMMER

3737

DATUM

31-07-2025

TEKENING

SCHAAL

1:5

REVISIE

BA-403.v02

- Opbouw begane grondvloer:
- zandcement dekvloer, dikte 70mm;
 - vloerverwarming;
 - isolatielaag, dikte 20mm;
 - i.h.w. gestorte betonvloer, dikte 250mm, volgens opgave constructeur;
 - XPS-isolatie, dikte 120mm

isolatiestrook, dikte 10mm

▼ ±0 (850-P)

70


20

250


460

120

OMSCHRIJVING			
Vloeraansluiting middengebiet tegen bestaand			
WERKNUMMER	3737	DATUM	31-07-2025
SCHAAL	1:5	REVISIE	
			BA-403.v03

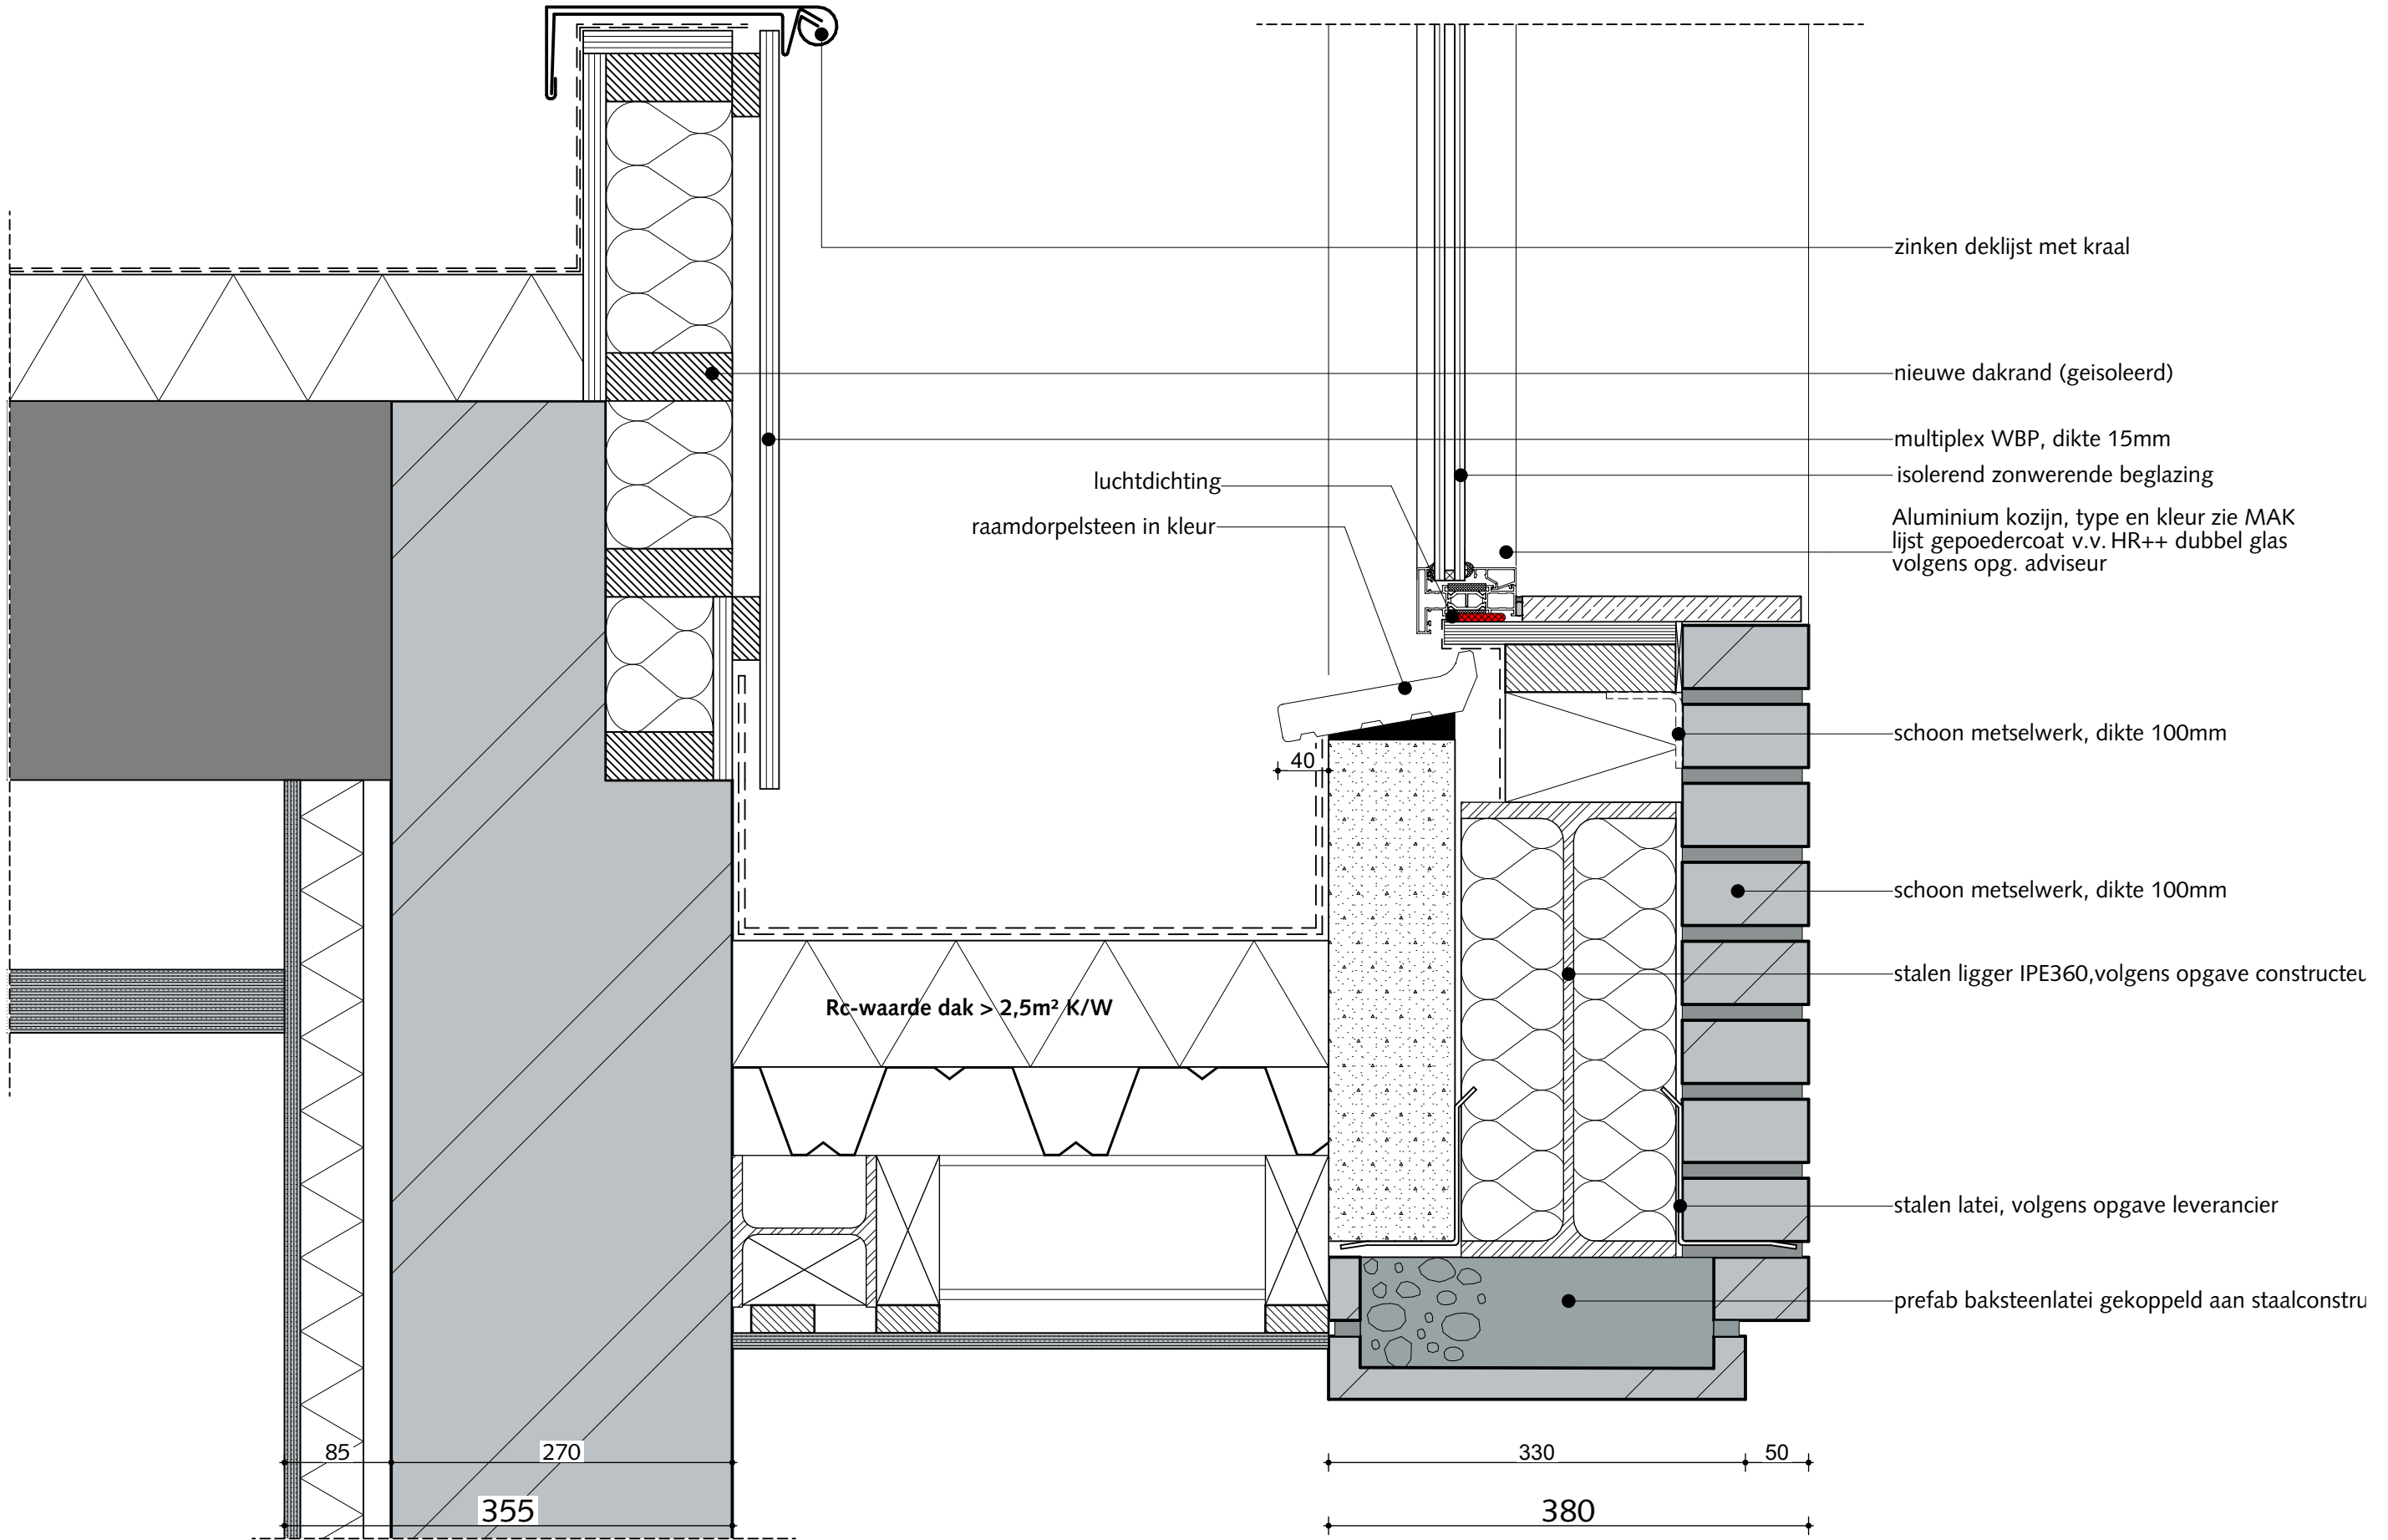

OMSCHRIJVING			
Dakaansluiting patio tegen bestaand achtergevel			
WERKNUMMER	3737	DATUM	31-07-2025
SCHAAL	1:5	REVISIE	
			TEKENING
			BA-403.v04

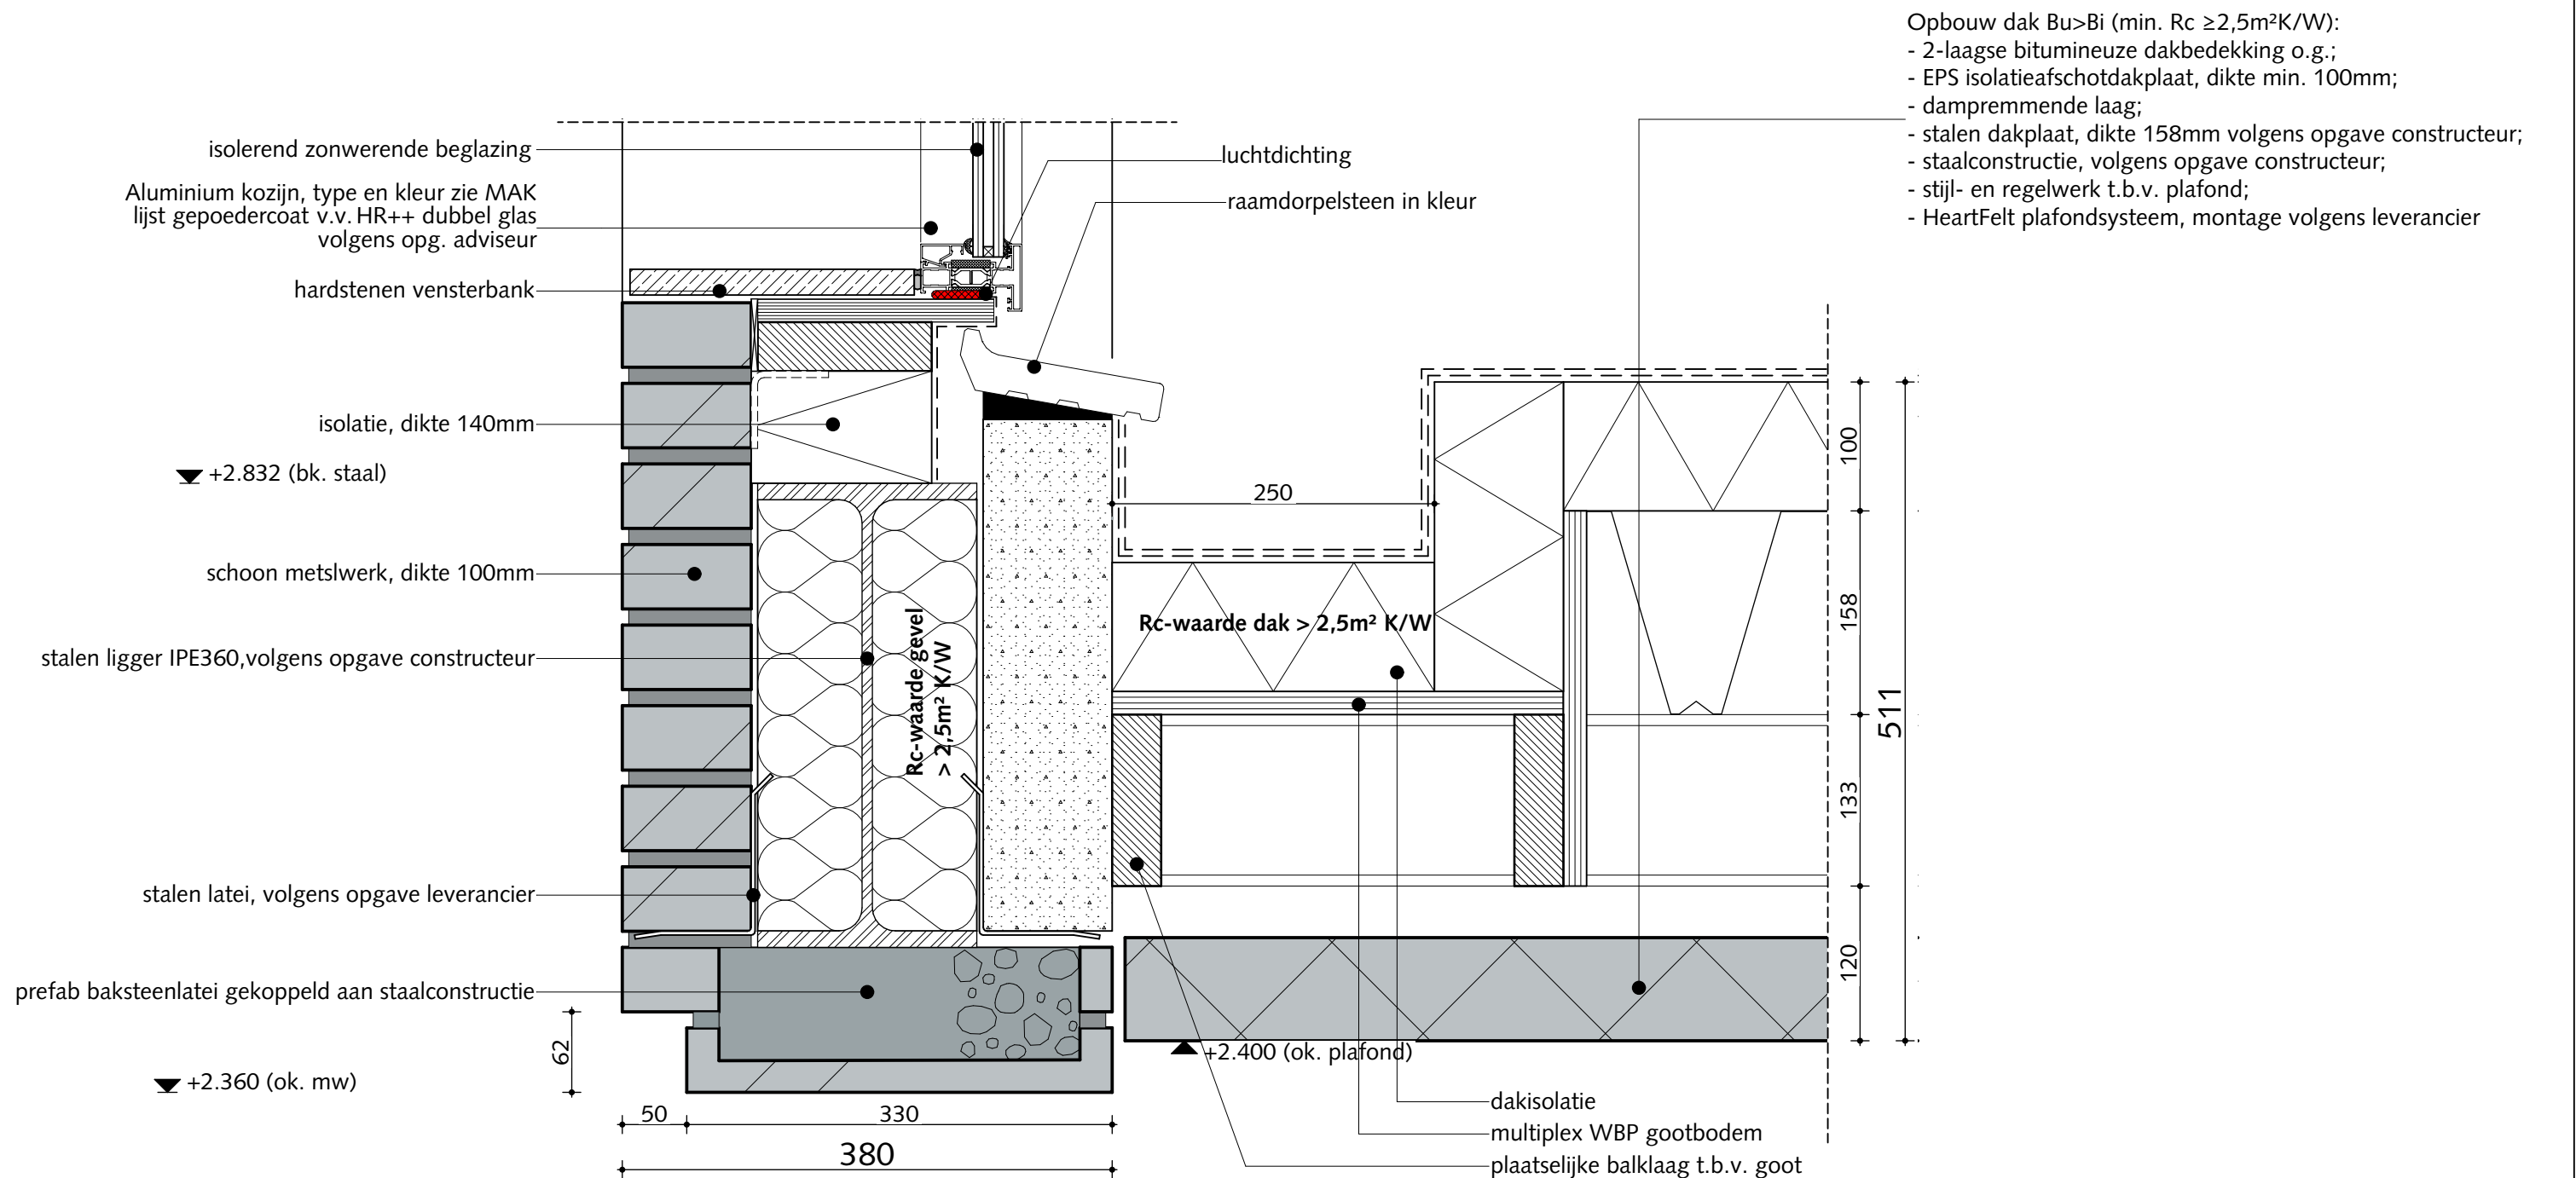

SPRING | ARCHITECTUUR VOOR MENSEN **WDJARCHITECTEN**


OMSCHRIJVING

Wandsparing met bovenliggend kozijn

WERKNUMMER 3737 DATUM 31-07-2025 TEKENING

SCHAAL 1:5 REVISIE

BA-403.v05

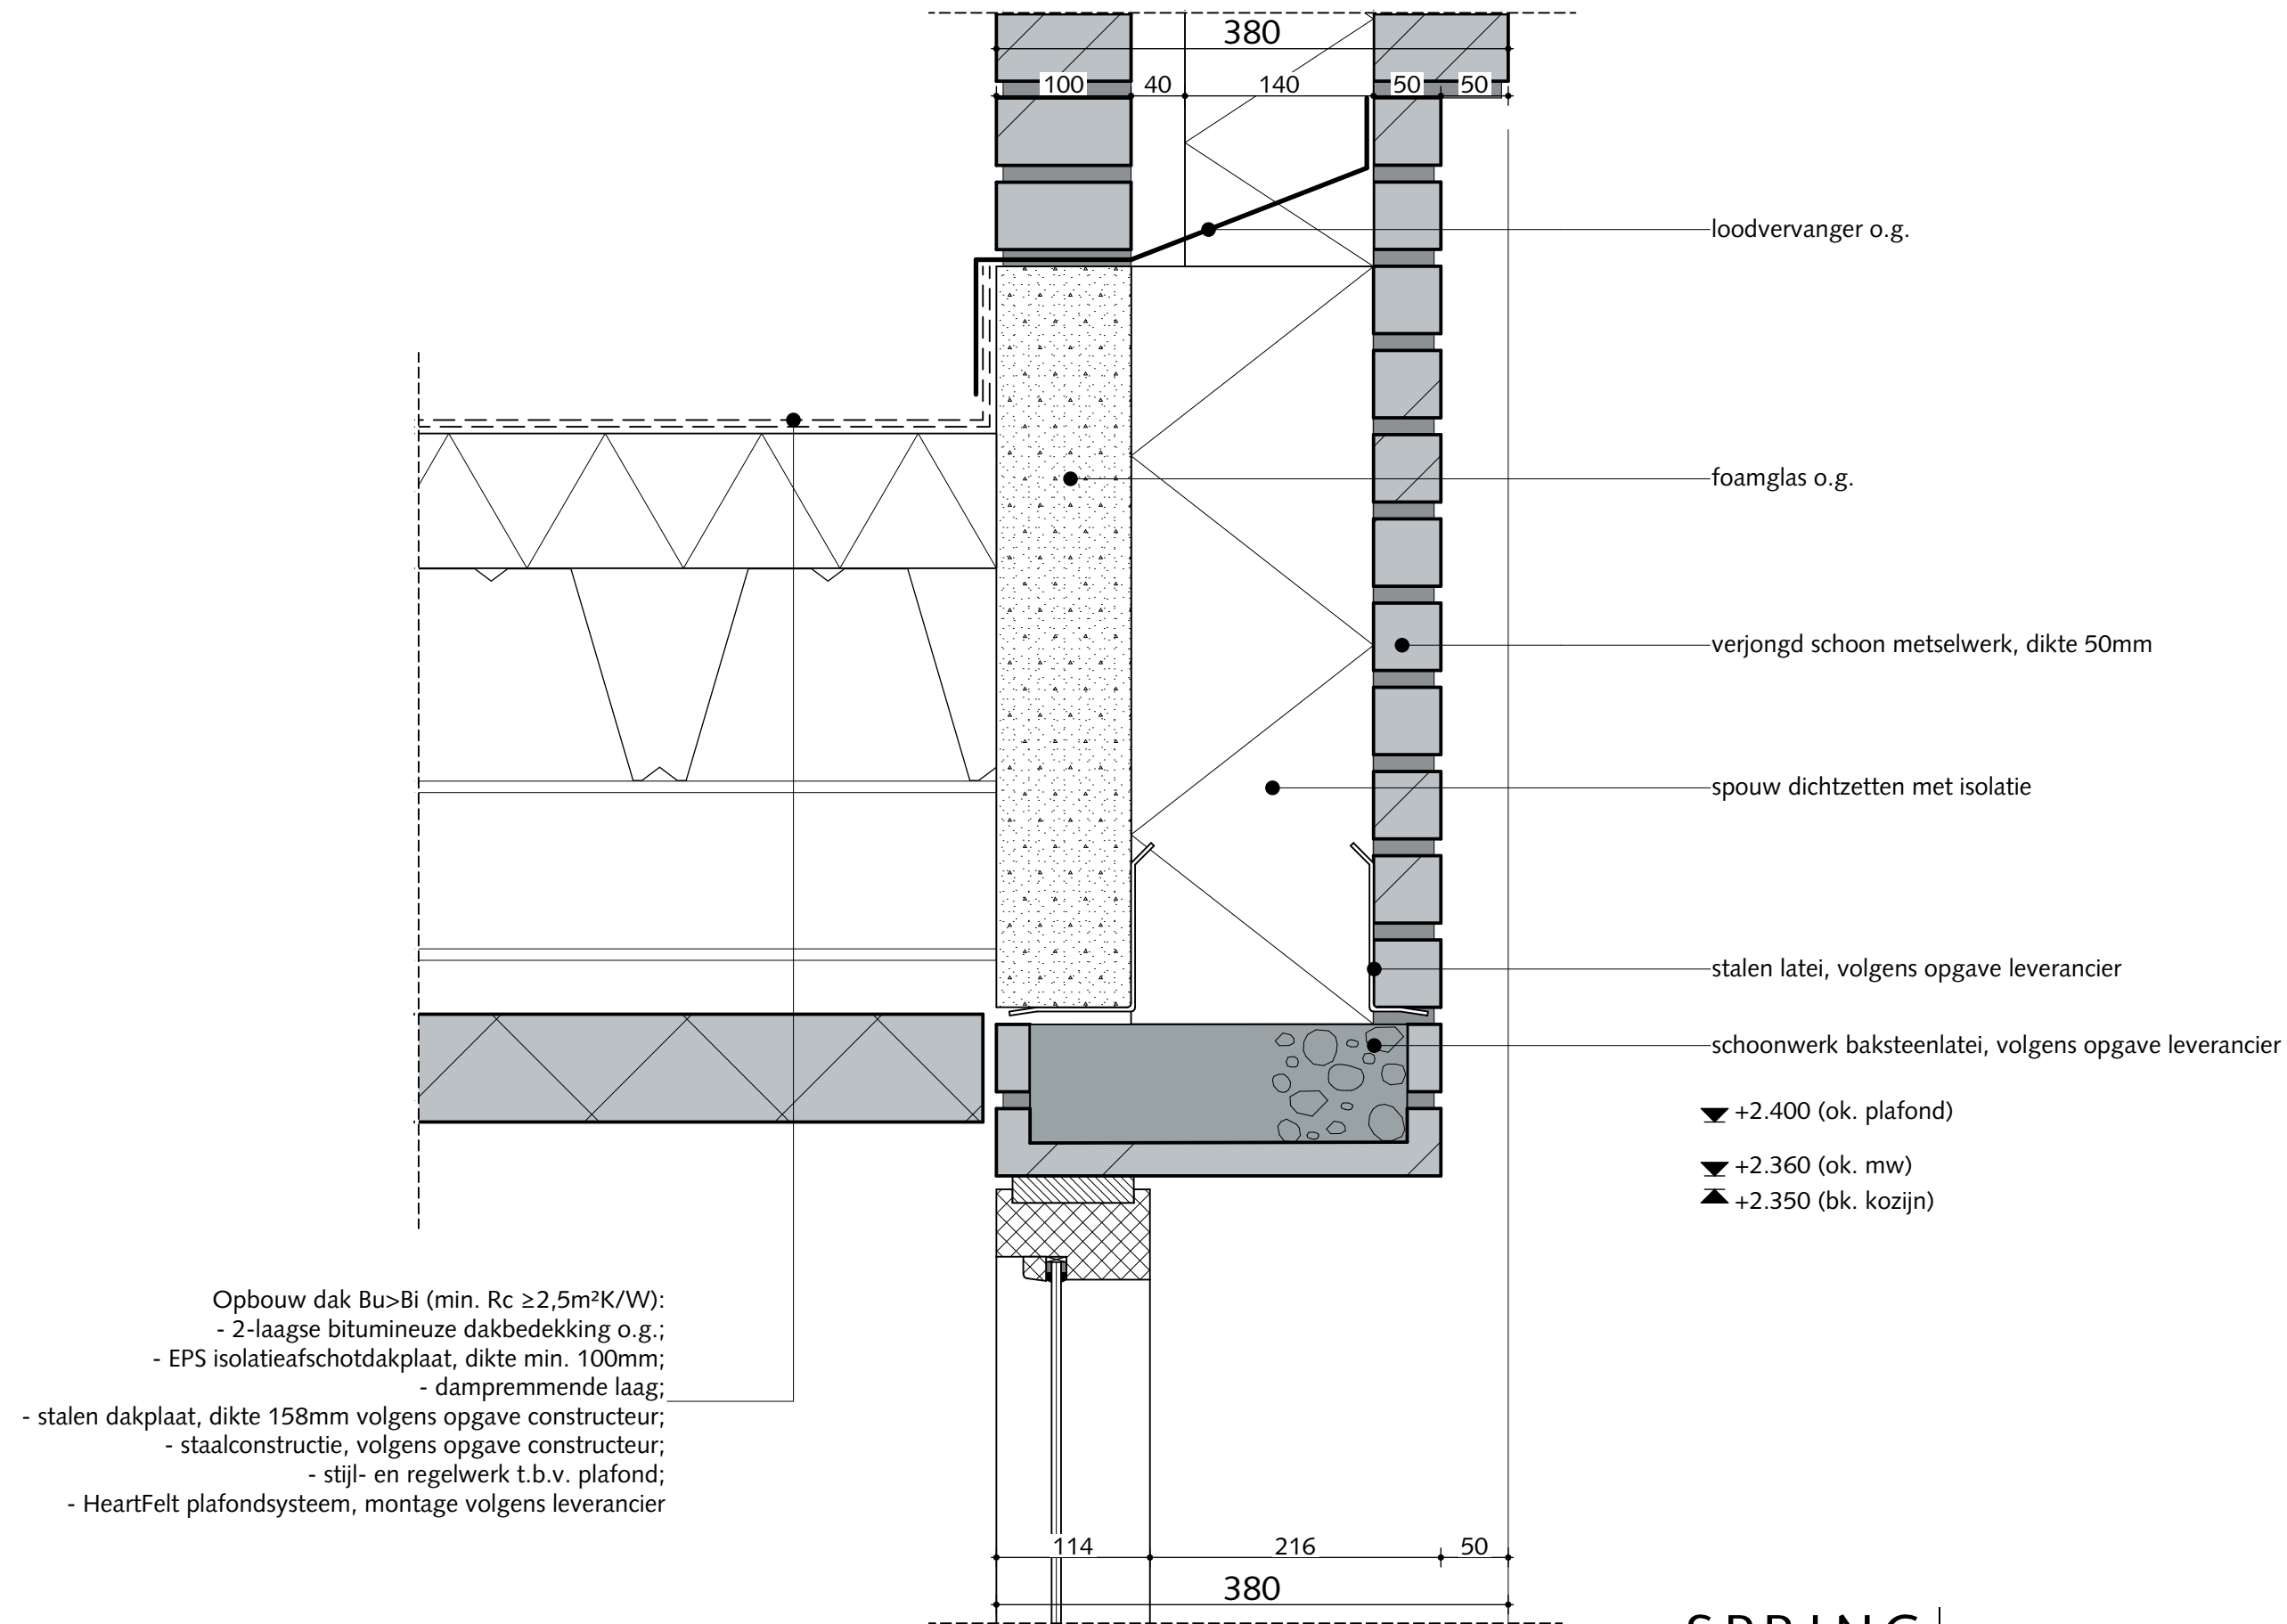


SPRING | ARCHITECTUUR VOOR MENSEN **WDJARCHITECTEN**

OMSCHRIJVING

Overgang dak middengebiet opgaande gevel

WERKNUMMER	3737	DATUM	31-07-2025	TEKENING
SCHAAL	1:5	REVISIE		

BA-403.v06

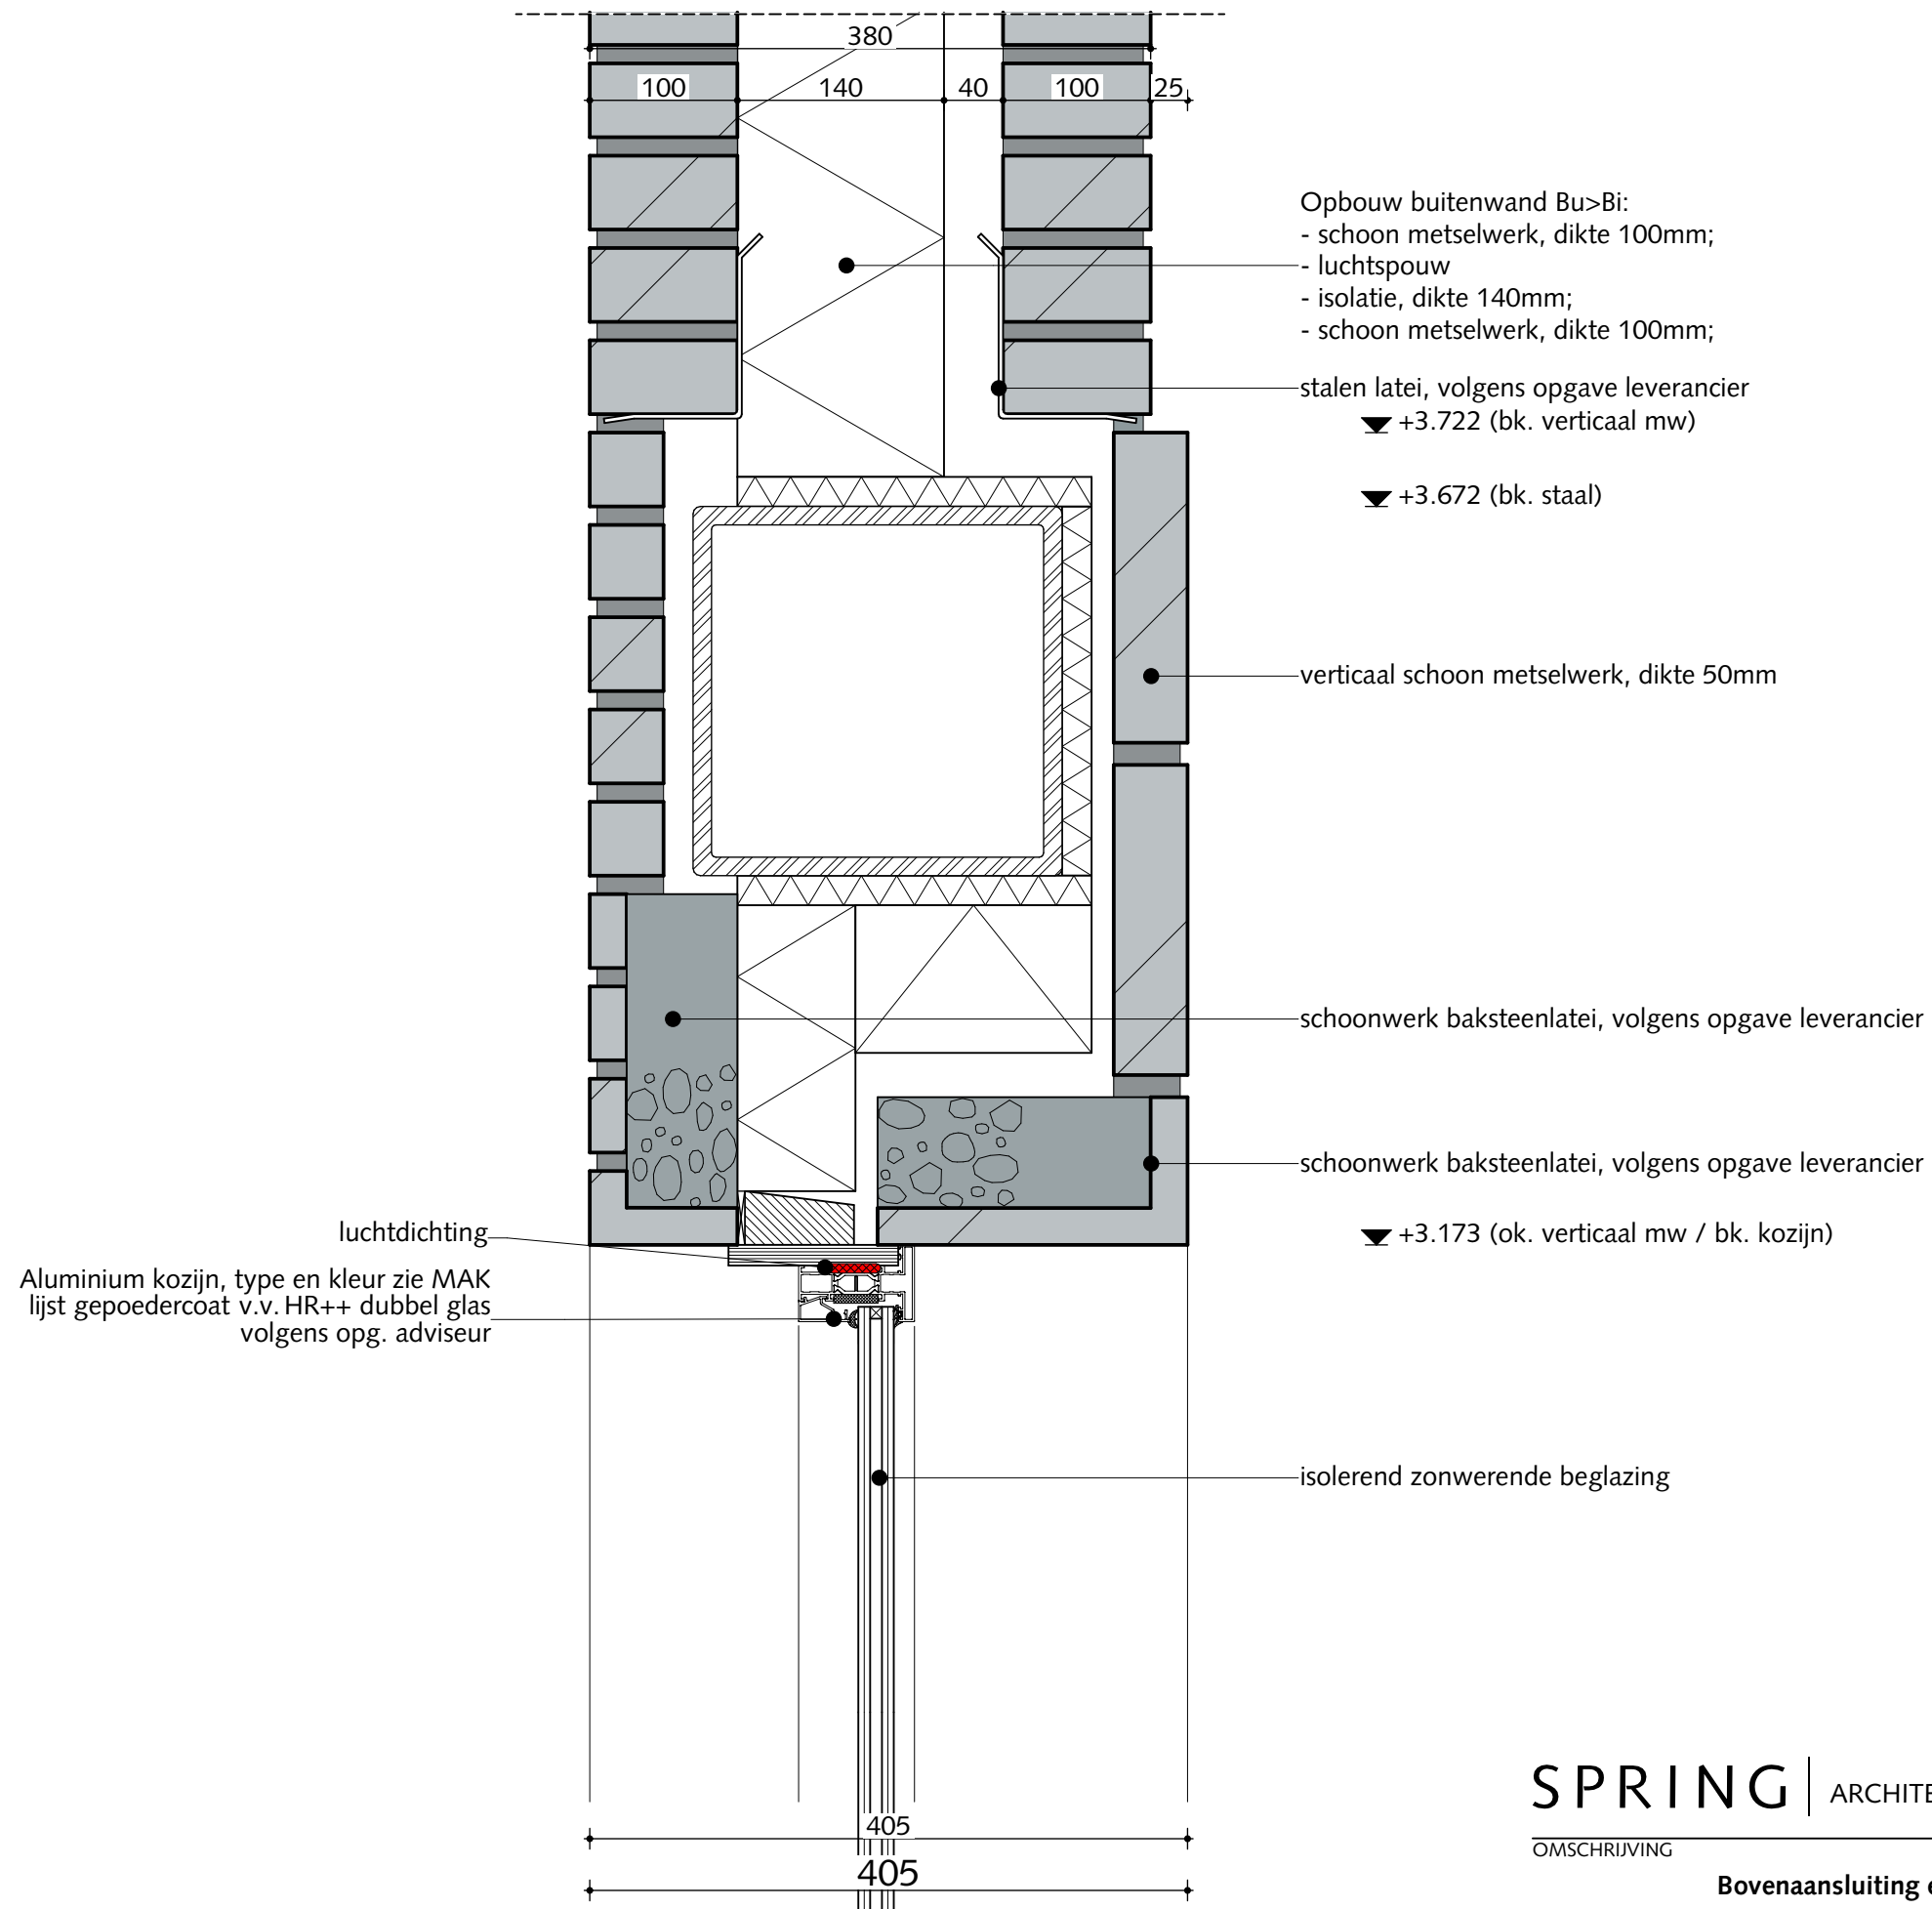

SPRING | ARCHITECTUUR VOOR MENSEN **WDJARCHITECTEN**

OMSCHRIJVING

Bovenaansluiting entreekozijn

WERKNUMMER

3737

DATUM

31-07-2025

TEKENING


SCHAAL

1:5

REVISIE

BA-403.v07

- Opbouw dak Bu>Bi (min. $R_c \geq 2,5 \text{ m}^2 \text{ K/W}$):
- 2-laagse bitumineuze dakbedekking o.g.;
 - EPS isolatieafschotdakplaat, dikte min. 100mm;
 - dampremmende laag;
 - stalen dakplaat, dikte 158mm volgens opgave constructeur;
 - staalconstructie, volgens opgave constructeur;
 - stijl- en regelwerk t.b.v. plafond
 - akoestisch plafond, volgens opgave adviseur

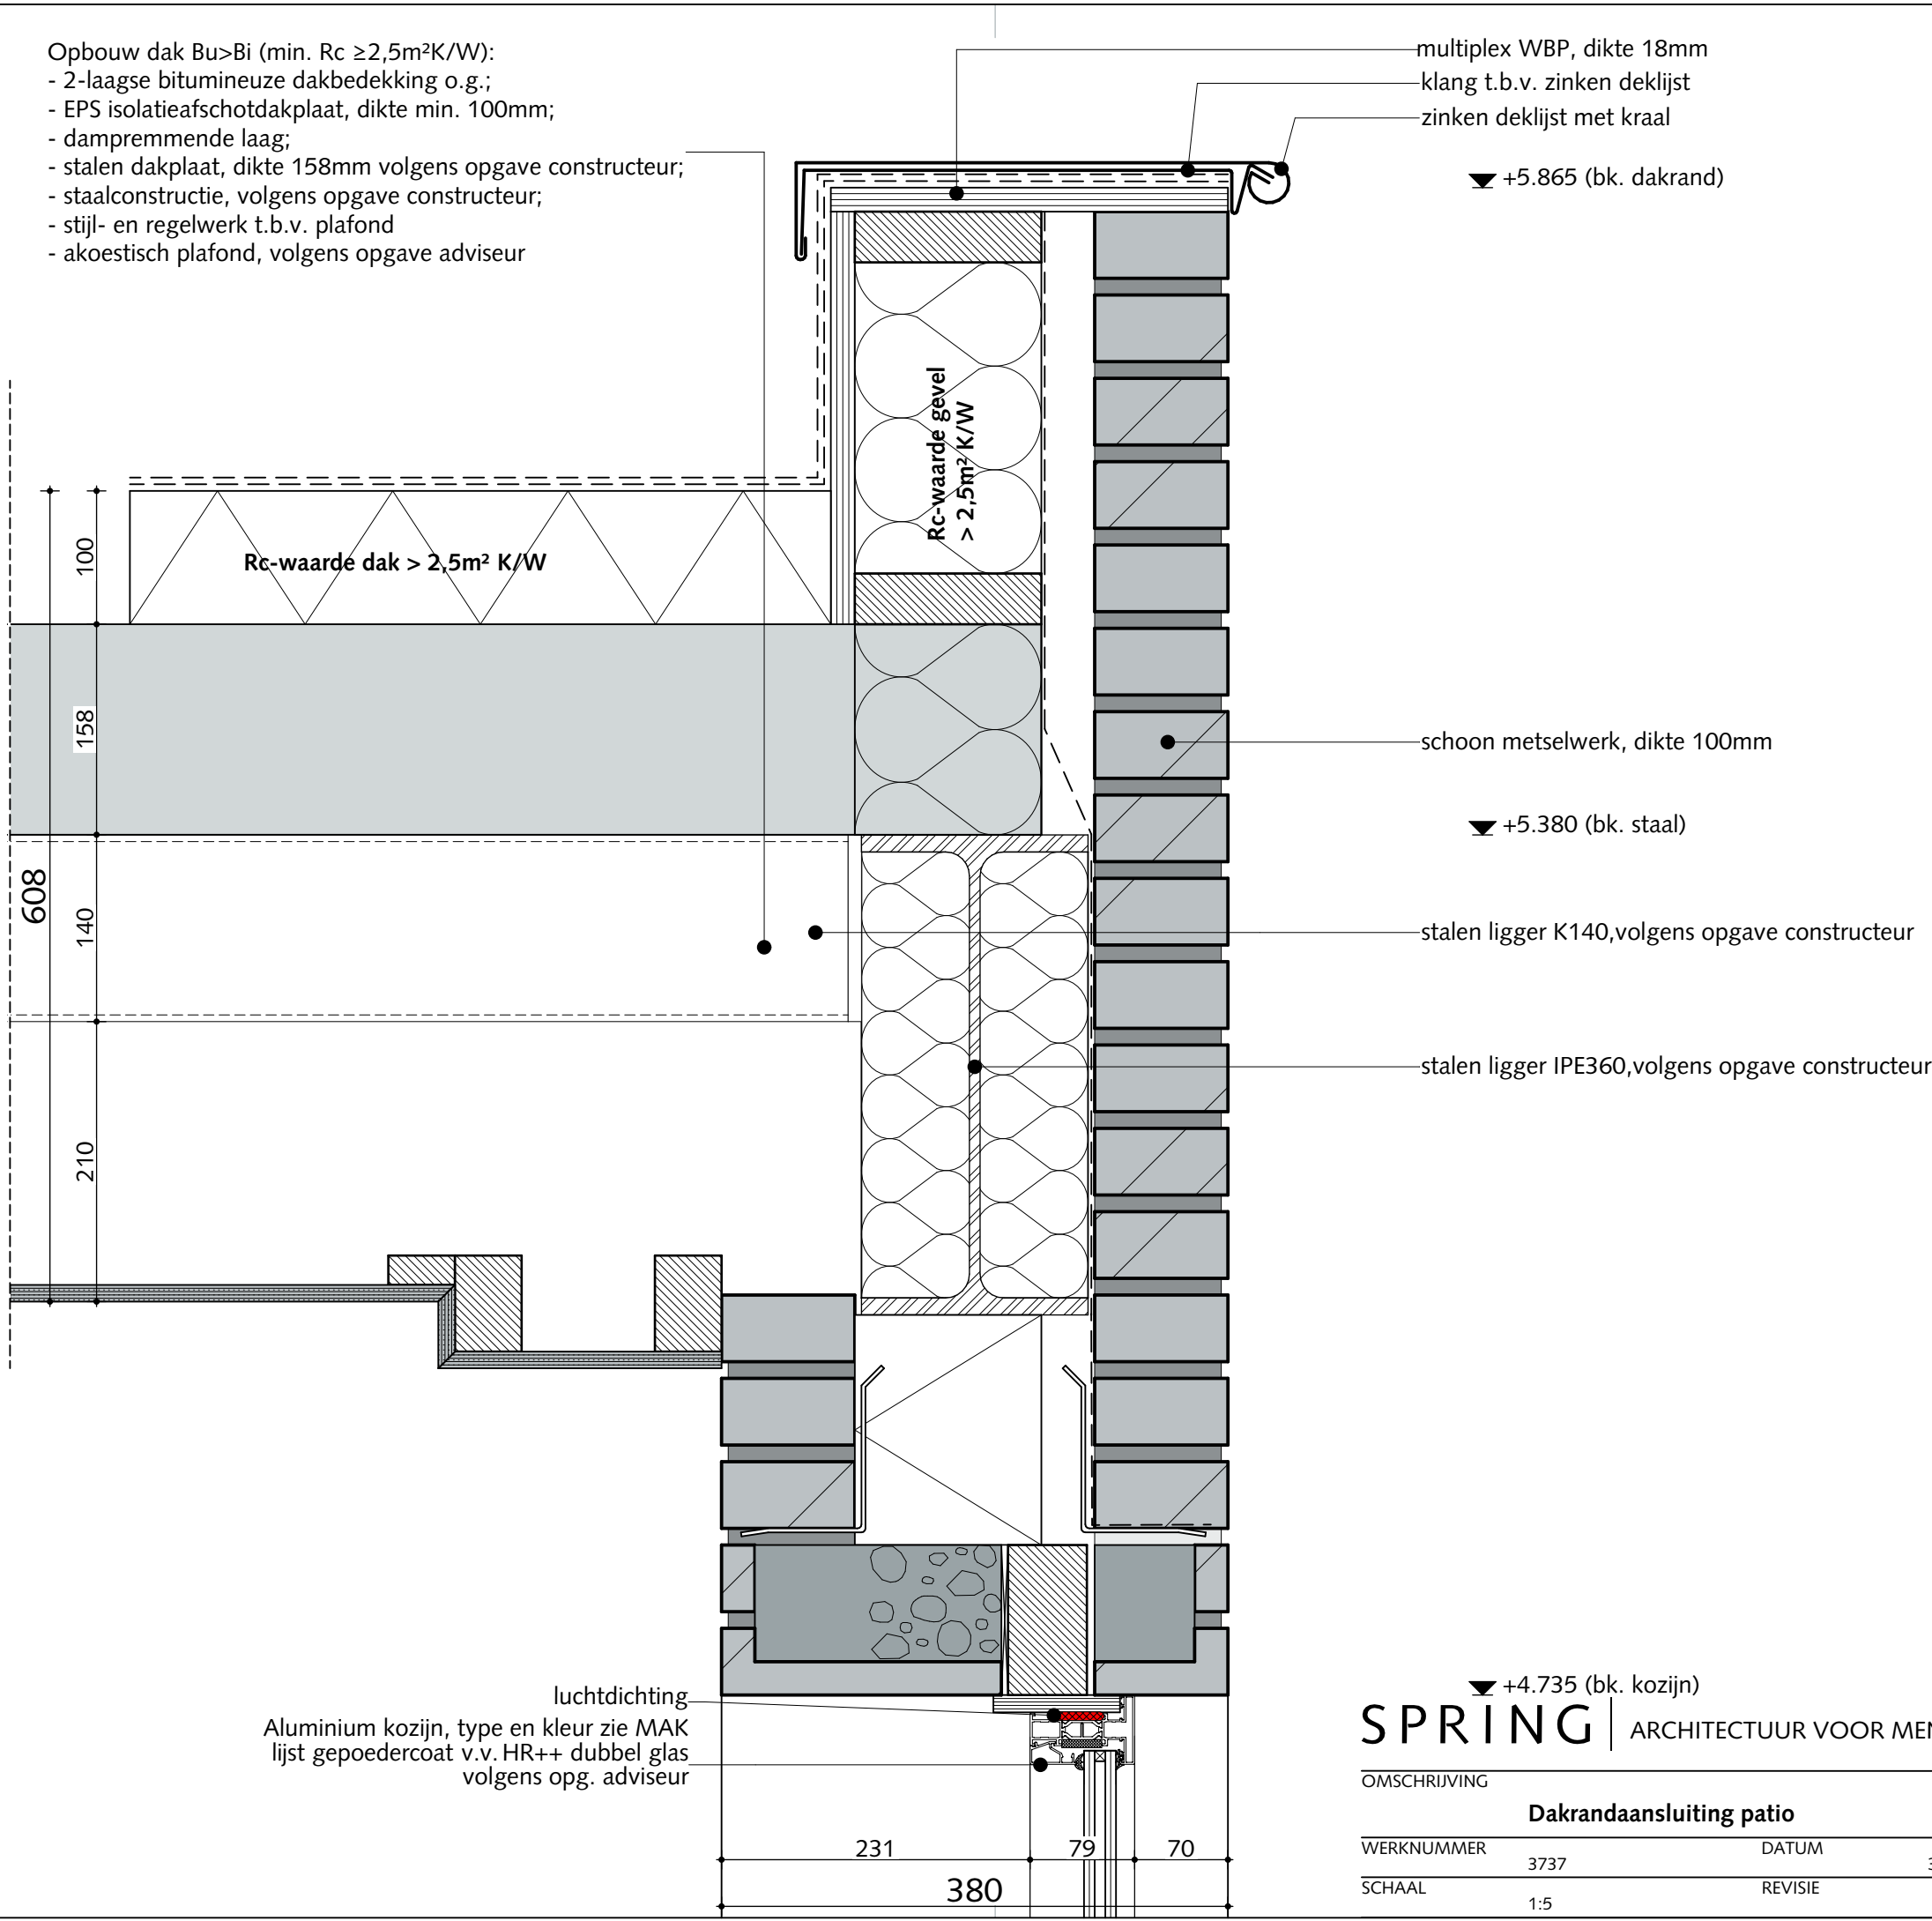

multiplex WBP, dikte 18mm
klang t.b.v. zinken deklijst
zinken deklijst met kraal

▼ +5.865 (bk. dakrand)

schoon metselwerk, dikte 100mm

▼ +5.380 (bk. staal)

stalen ligger K140, volgens opgave constructeur

stalen ligger IPE360, volgens opgave constructeur

▼ +4.735 (bk. kozijn)

luchtdichting
Aluminium kozijn, type en kleur zie MAK
lijst gepoedercoat v.v. HR++ dubbel glas
volgens opg. adviseur

SPRING | ARCHITECTUUR VOOR MENSEN **WDJARCHITECTEN**

OMSCHRIJVING

Dakrandaansluiting patio

WERKNUMMER

3737

DATUM

31-07-2025

TEKENING


SCHAAL

1:5

REVISIE

BA-403.v08

Opbouw buitenwand Bu>Bi:
- schoon metselwerk, dikte 100mm;
- luchtpouw
- isolatie, dikte 140mm;
- schoon metselwerk, dikte 100mm;

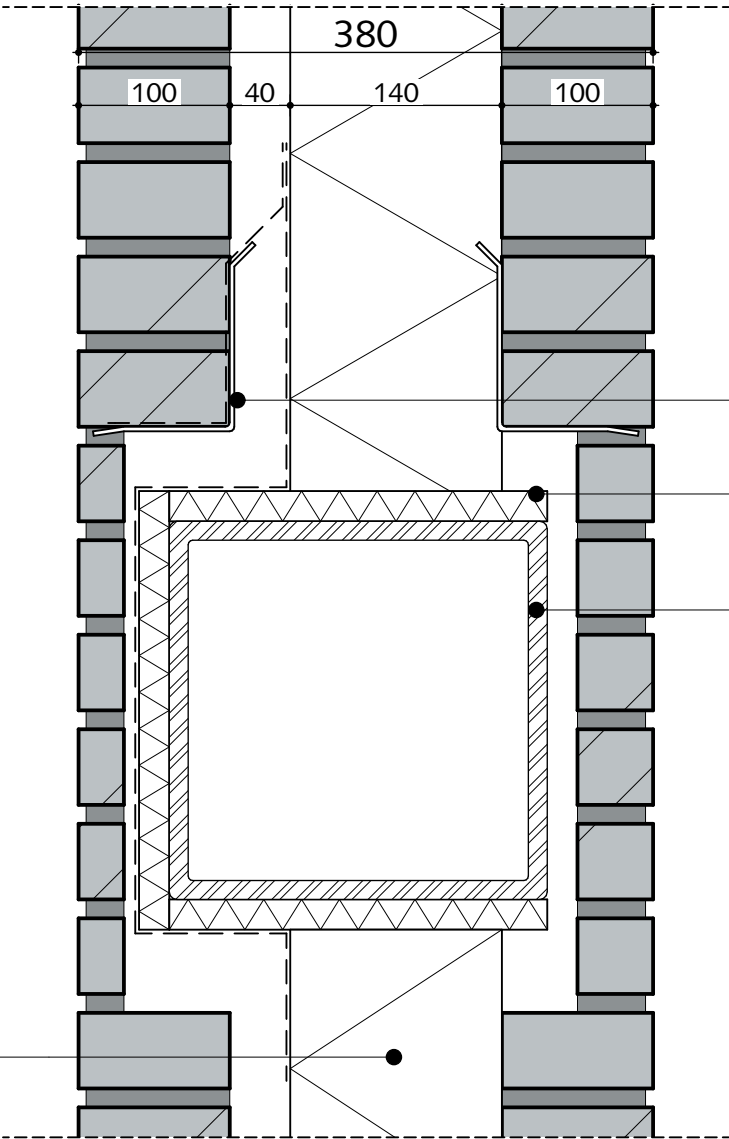

stalen latei, volgens opgave leverancier
isolatielaag, dikte min. 20mm
▲ +3.672 (bk. staal)
stalen ligger K250, volgens opgave constructeur

OMSCHRIJVING			
Stalen ligger in metselwerk opgaande gevel			
WERKNUMMER	3737	DATUM	31-07-2025
SCHAAL	1:5	REVISIE	
			TEKENING
			BA-403.v09

multiplex WBP, dikte 18mm

klang t.b.v. zinken deklijst

zinken deklijst met kraal

+9.178 (bk. dakrand)



+8.745 (bk. staal)



HEA140

HEA200

Rc-waarde gevel
> 2,5m² K/W

Rc-waarde dak > 2,5m² K/W

- Opbouw dak Bu>Bi (min. Rc ≥2,5m²K/W):
- 2-laagse bitumineuze dakbedekking o.g.;
 - EPS isolatieafschotdakplaat, dikte min. 100mm;
 - dampremmende laag;
 - stalen dakplaat, dikte 158mm volgens opgave constructeur;
 - staalconstructie, volgens opgave constructeur;
 - stijl- en regelwerk t.b.v. plafond
 - akoestisch plafond, volgens opgave adviseur

100

158

434

141

22

13

100

40

140

380

100

SPRING | ARCHITECTUUR VOOR MENSEN **WDJARCHITECTEN**

OMSCHRIJVING

Dakrandaansluiting entree achterzijde

WERKNUMMER

3737

DATUM

31-07-2025

TEKENING

SCHAAL

1:5

REVISIE

BA-403.v10

