




Wijzigingen gevelopeningen

SPRING | ARCHITECTUUR VOOR MENSEN


OMSCHRIJVING			
Wijzigingen gevelopeningen			
WERKNUMMER	3737	DATUM	31-07-2025
SCHAAL		REVISIE	
			BA-750

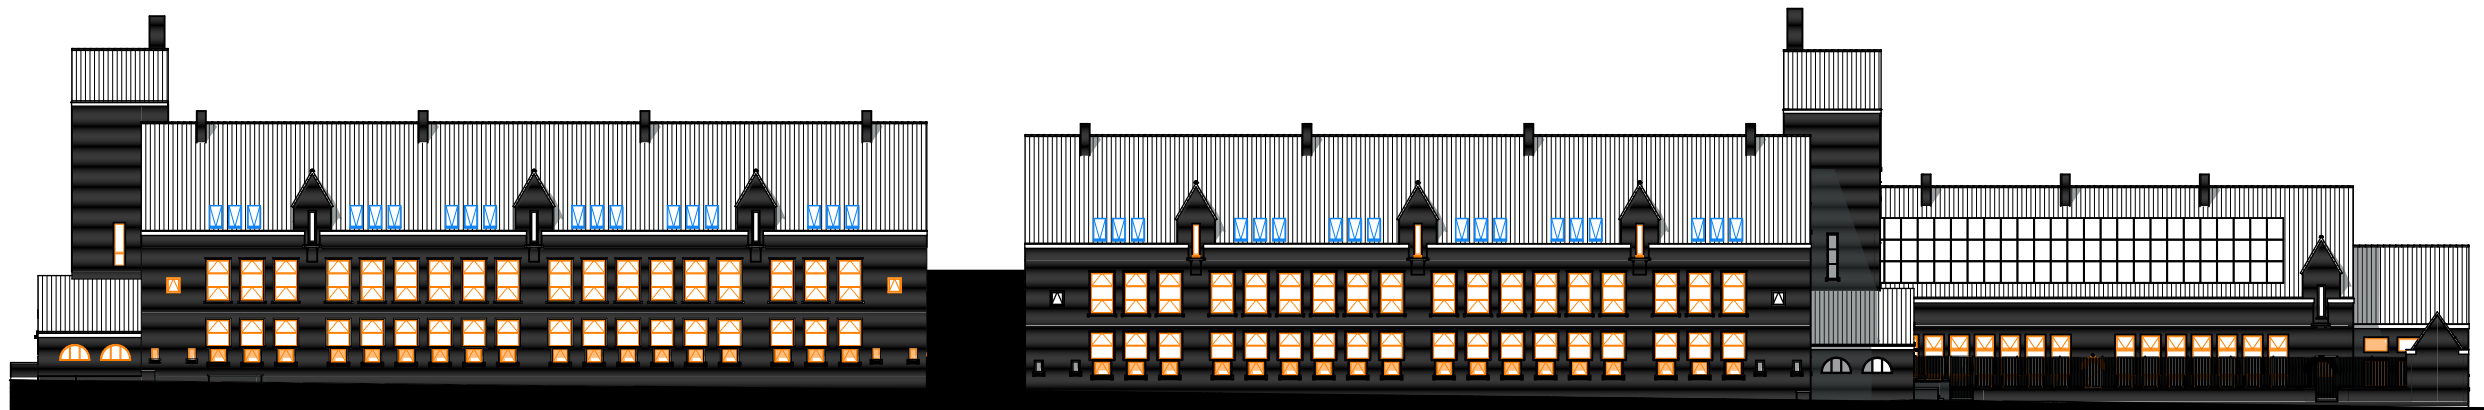

G1 ZW-gevel nieuw 1:500

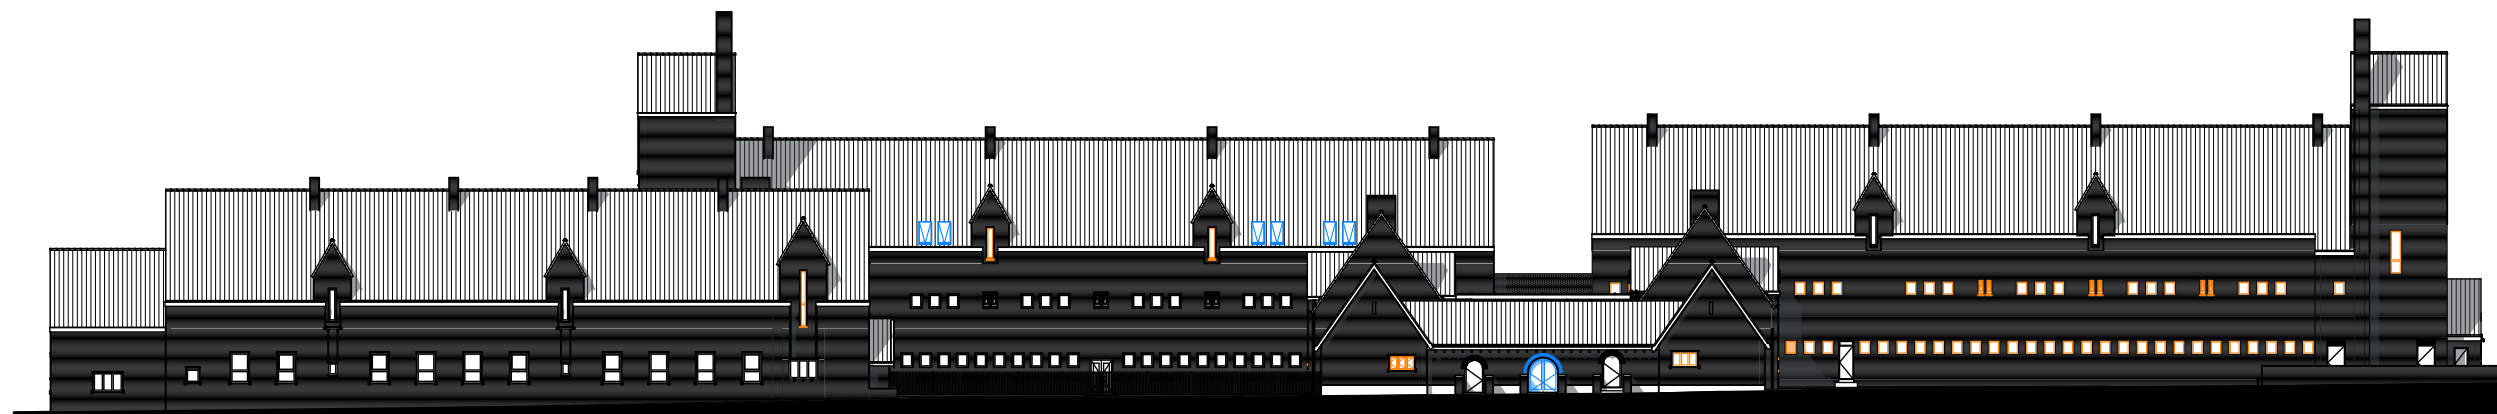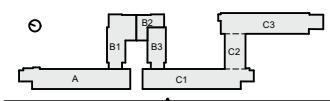

G3 NO-gevel nieuw 1:500

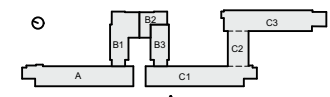

-  Glas vervangen
-  Nieuw kozijn


SPRING | ARCHITECTUUR VOOR MENSEN

OMSCHRIJVING


voor- en achtergevel

WERKNUMMER	3737	DATUM	31-07-2025	TEKENING
SCHAAL	1:500	REVISIE		



BA-750.1

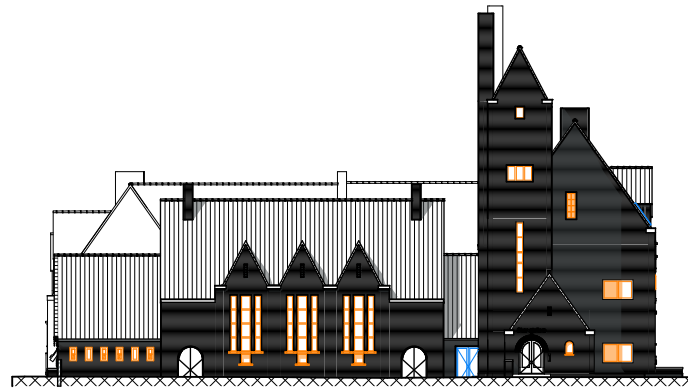



G4 NW-gevel 1 nieuw 1:500

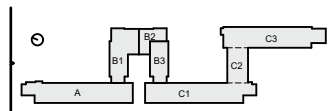


G8 ZO-gevel patio 1:500

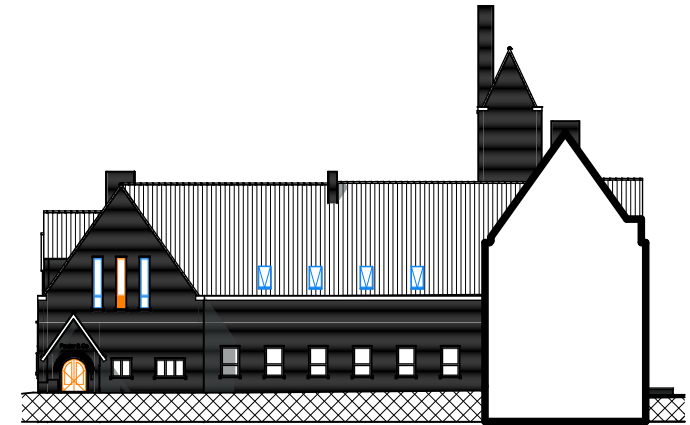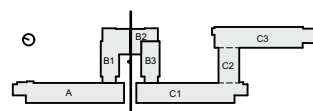



G6 NW-gevel 2 nieuw 1:500

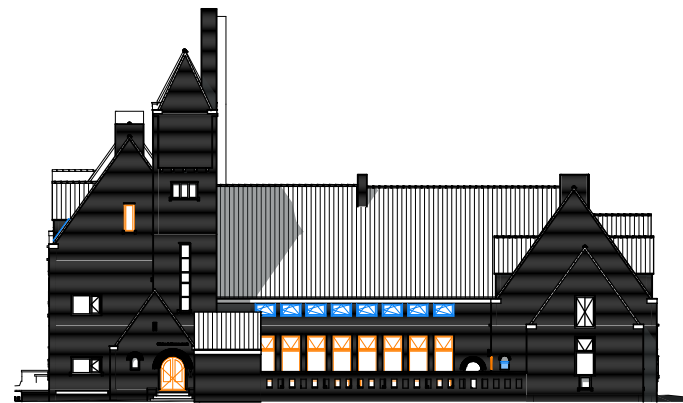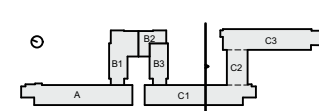


G2 ZO-gevel nieuw 1:500

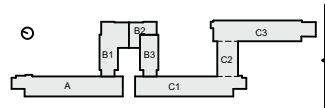

G7 NW-gevel patio 1:500

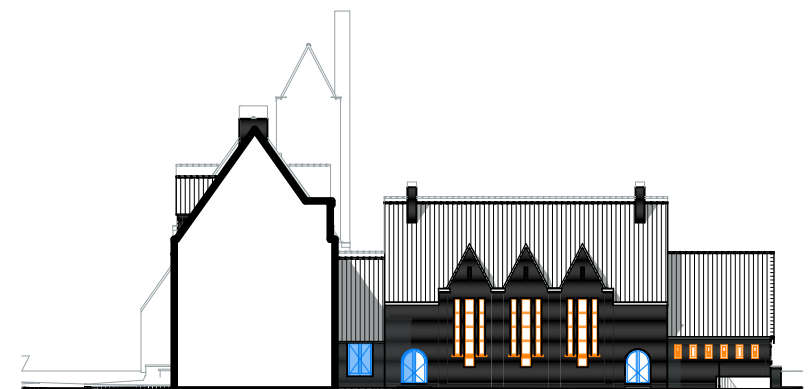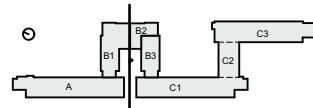

G11 ZO-gevel 3 1:500

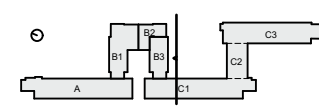

-  Glas vervangen
-  Nieuw kozijn

SPRING | ARCHITECTUUR VOOR MENSEN

OMSCHRIJVING

zijgevels

WERKNUMMER

3737

DATUM

31-07-2025

TEKENING

SCHAAL

1:500

REVISIE

BA-750.2

Oppervlakte te vervangen glas:				
Merk	Hotlink en Element ID	Aantal	Totaal glasoppervlak	Afmetingen BxH
A1_NO				
	A A1_NO	1	1,54	770×2.900
	A A1_NO	49	0,44	770×930
			23,10	
A1_NW				
	A A1_NW	1	0,00	1.750×1.100
	A A1_NW	1	0,00	600×800
	A A1_NW	1	0,30	580×860
	A A1_NW	1	0,74	700×1.800
	A A1_NW	1	1,59	500×4.700
	A A1_NW	2	1,87	2.000×1.300
			6,37	
A1_ZW				
	A A1_ZW	1	1,54	770×2.900
	A A1_ZW	2	0,55	900×1.000
	A A1_ZW	2	1,26	2.000×1.067
	A A1_ZW	4	0,23	550×840
			6,09	
A-011				
	A A-011	1	0,00	400×930
	A A-011	8	0,11	400×930
			0,86	
B1_NO				
	B B1_NO	1	0,99	1.710×1.000
			0,99	
B1_NW				
	B B1_NW	3	0,32	700×700
	B B1_NW	3	1,94	700×3.760
	B B1_NW	6	1,08	450×3.760
			13,27	
B1_ZO-patio				
	B B1_ZO-patio	1	0,95	700×1.880
	B B1_ZO-patio	2	0,53	450×1.880
	B B1_ZO-patio	2	1,46	700×2.850
	B B1_ZO-patio	4	0,82	450×2.850
			8,20	
B2_NW				
	B B2_NW	2	0,16	450×900
	B B2_NW	4	0,10	450×900
			0,71	
B2_ZO				
	B B2_ZO	2	0,16	450×900
	B B2_ZO	4	0,10	450×900
			0,71	
B2_ZW-patio				
	B B2_ZW-patio	4	0,84	1.400×900
			3,36	
B3_NW-patio				
	B B3_NW-patio	1	0,95	700×1.880
	B B3_NW-patio	2	0,53	450×1.880
	B B3_NW-patio	2	1,46	700×2.850
	B B3_NW-patio	4	0,82	450×2.850
			8,20	
B3_ZO				
	B B3_ZO	3	0,32	700×700
	B B3_ZO	3	1,94	700×3.760
	B B3_ZO	6	1,08	450×3.760
			13,27	
B_NO				
	B B_NO	1	0,87	1.709×1.000
			0,87	
C1_NO				
	C C1_NO	2	0,61	500×2.100
			1,22	
C1_NW				
	C C1_NW	1	0,78	670×1.850
	C C1_NW	1	1,21	1.700×2.200
			1,99	
C1_ZW				
	C C1_ZW	3	0,61	500×2.100
			1,83	
C2_NW				
	C C2_NW	8	0,59	1.110×830
			4,71	
C3_NO				
	C C3_NO	1	0,86	450×3.730

Oppervlakte te vervangen glas:				
Merk	Hotlink en Element ID	Aantal	Totaal glasoppervlak	Afmetingen BxH
			0,86	
C3_NW				
	C C3_NW	1	1,23	1.700×2.220
			1,23	
C3_ZW				
	C C3_ZW	1	0,50	950×950
	C C3_ZW	1	1,58	1.230×2.300
	C C3_ZW	2	2,27	1.620×1.800
	C C3_ZW	3	1,14	1.620×1.000
	C C3_ZW	14	0,59	1.110×830
	C C3_ZW	22	2,60	1.350×2.730
			75,50	
Merk A1				
	A_Merk A1	18	3,37	1.490×2.705
	C_Merk A1	18	3,37	1.490×2.705
			121,23	
Merk B1-1				
	A_Merk B1-1	18	2,18	1.490×1.760
	C_Merk B1-1	18	2,18	1.490×1.760
			78,53	
Merk B2-2				
	A_Merk B2-2	18	0,73	1.045×920
	C_Merk B2-2	18	0,73	1.045×920
			26,27	
merk-x				
	C_merk-x	1	1,18	680×3.480
			1,18	
Mrk-01(N)				
	A_Mrk-01(N)	1	3,42	1.680×3.050
			3,42	
Mrk-02(N)				
	A_Mrk-02(N)	1	3,11	3.070×1.548
			3,11	
Mrk-03(N)				
	A_Mrk-03(N)	1	1,25	1.100×1.548
			1,25	
			408,33	