



OMSCHRIJVING			
Overzicht Vloerafwerkingen			
WERKNUMMER	3737	DATUM	31-07-2025
SCHAAL		REVISIE	

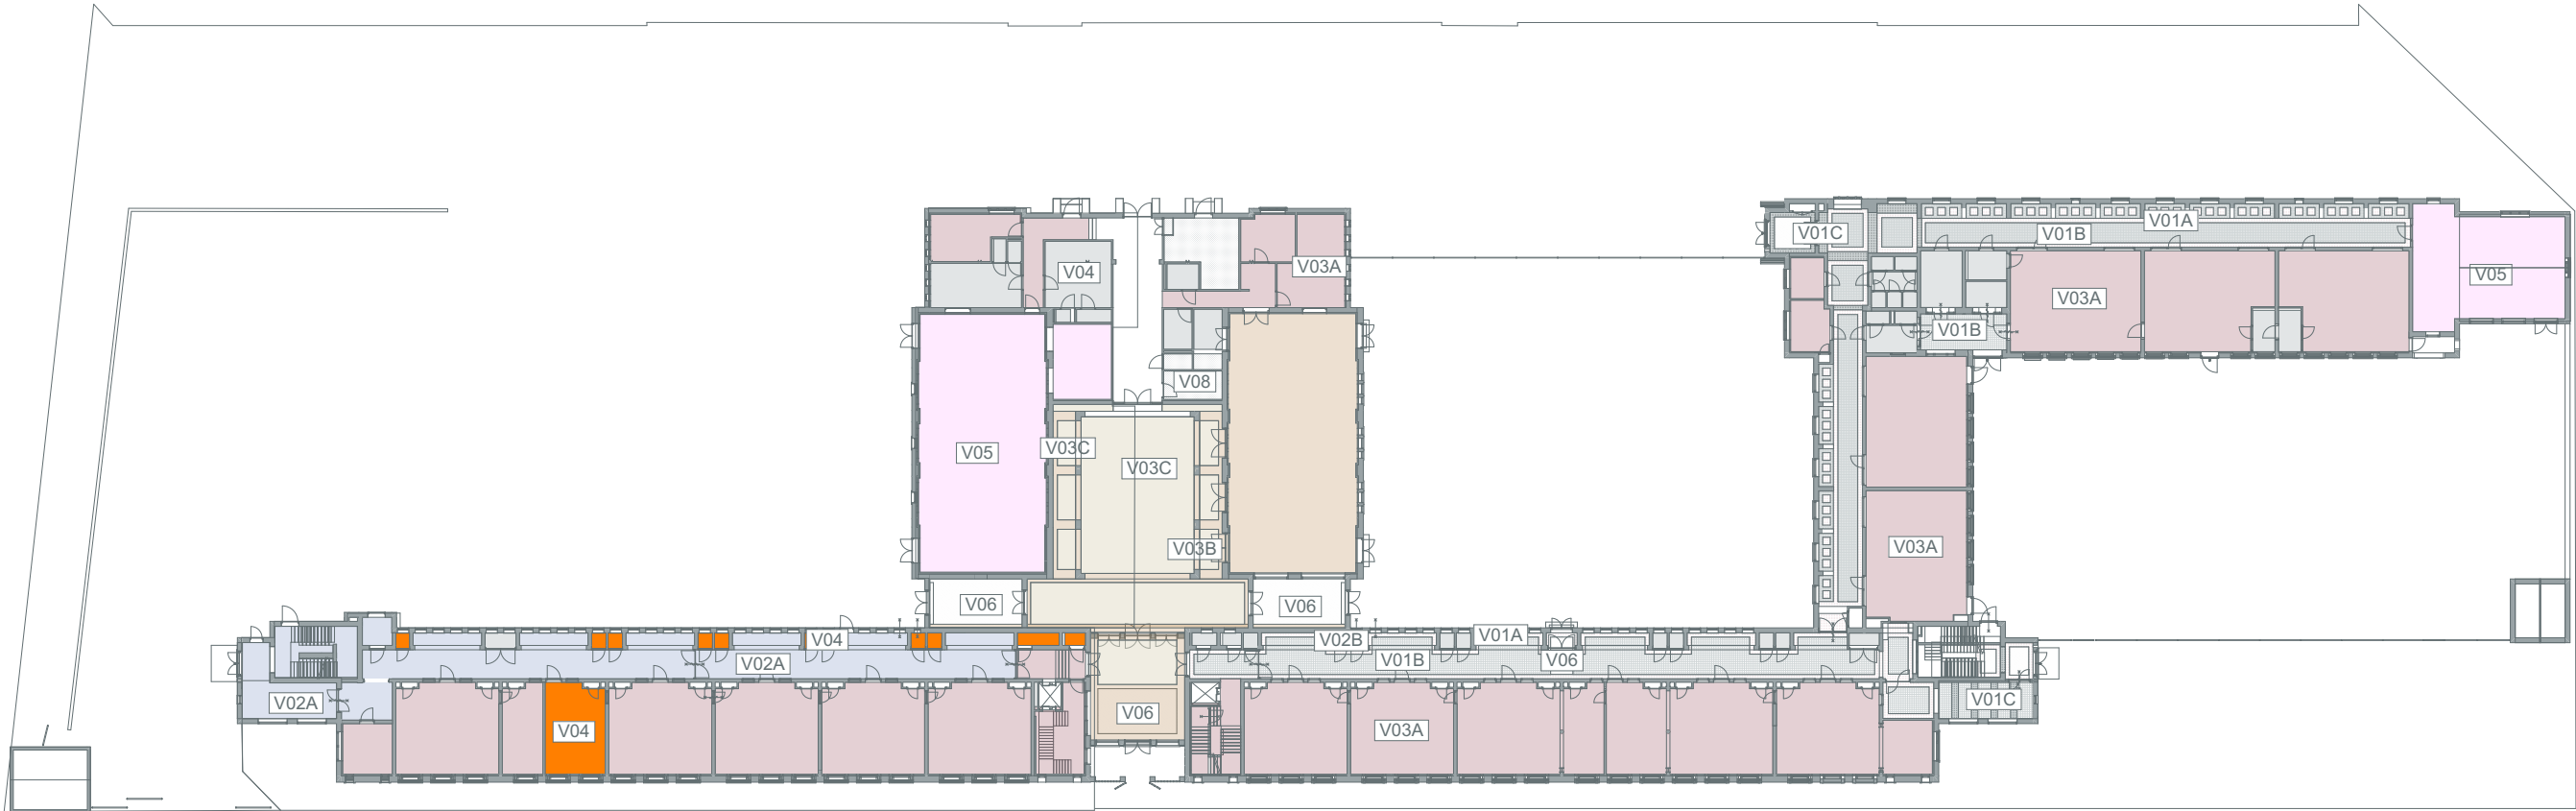


begane grond - 1:500

Nr	Onderdeel	Type/Materiaal	Kleur	Opmerkingen
42	Dekvloer en vloersystemen:			
	V01A	Bestaande tegels rood	n.v.t.	grondig reinigen en herstellen.
	V01B	Bestaande tegels grijs	n.v.t.	grondig reinigen en herstellen.
	V01C	Bestaande tegels zwart	n.v.t.	grondig reinigen en herstellen.
	V02A	Bestaande Marmoleum vloer	n.v.t.	verwijderen orginele tegels reinen en herstellen
	V02B	Bestaande gietvloer	n.v.t.	Reinigen en waarnodig hertstellen
	V03A	vloevloer	rood/ roze	Liquid design +2 mm tussenlaag Corkment op verdiepingen.
	V03B	vloevloer	Beige	Liquid design +2 mm tussenlaag Corkment op verdiepingen.
	V03C	vloevloer	geel	Liquid design +2 mm tussenlaag Corkment op verdiepingen.
	V03D	vloerbedekking	n.t.b.	Interface tokyo vloerbedekking tpv kantoren
	V04	troffelvloer	n.t.b.	Holplint min. 50mm
	V05	sportvloer	n.t.b.	Herculan o.g. dempende sportvloer
	V06	schoonloopmat	n.t.b.	Emco o.g.
	V07	Straatwerk	n.t.b.	Straatwerk op zandbed en EPS isolatie
	V08	Transparante coating	n.v.t.	Tpv bergingen en techniek

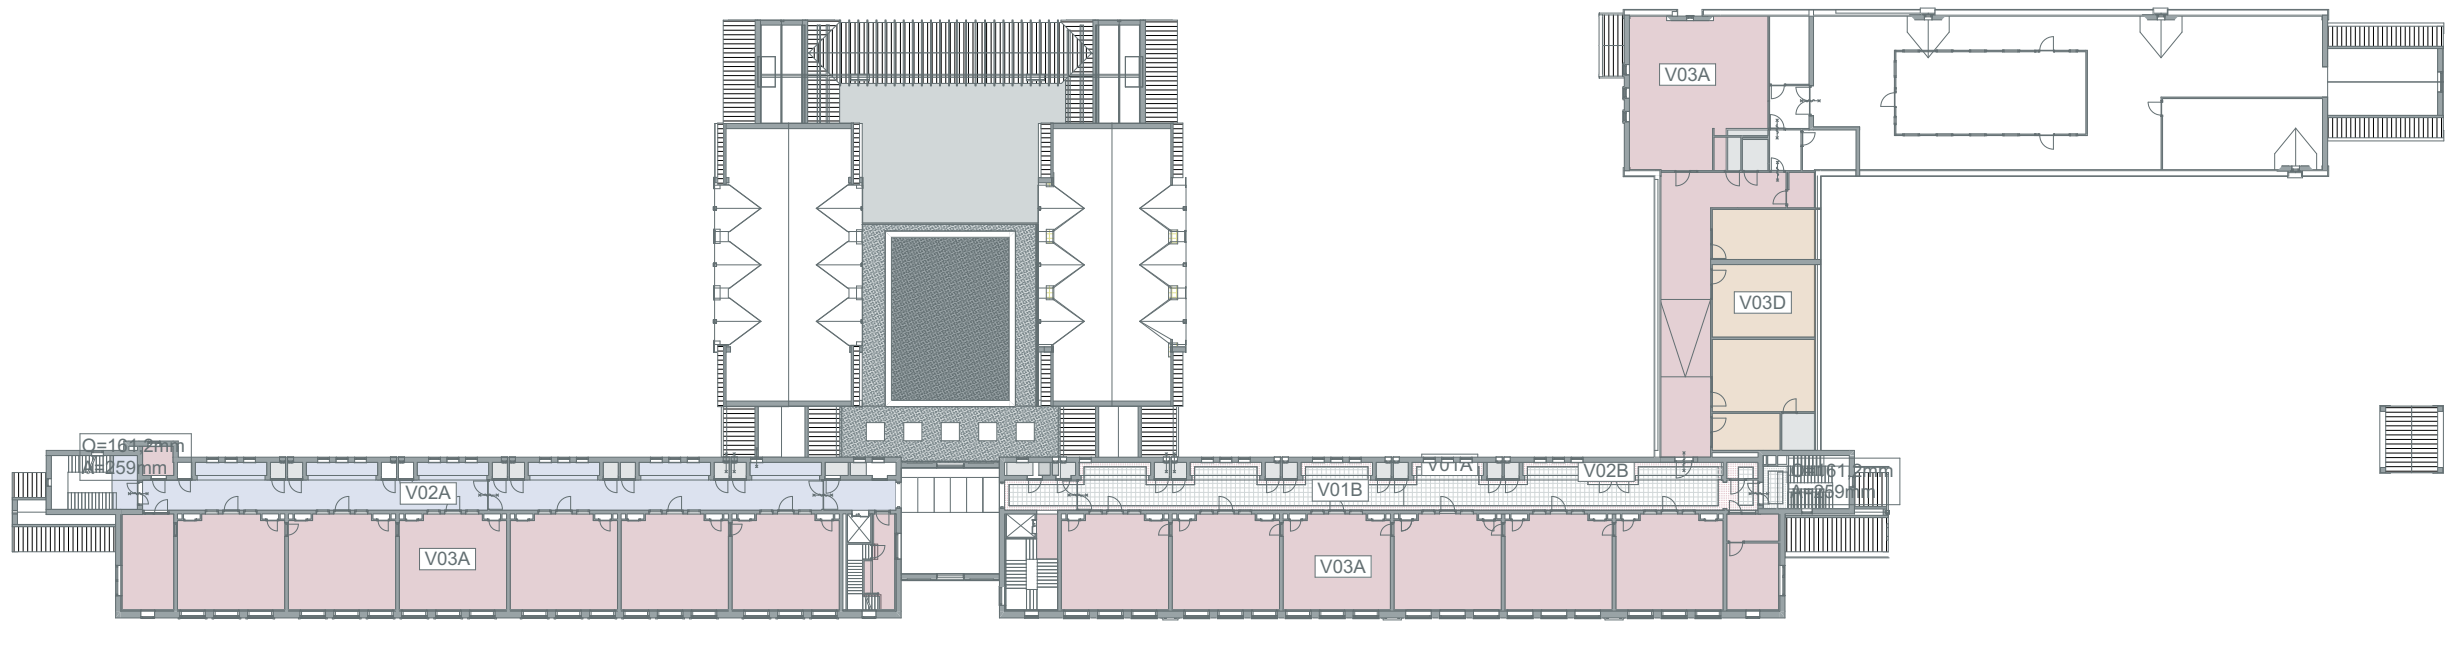

1e verdieping - 1:500

Nr	Onderdeel	Type/Materiaal	Kleur	Opmerkingen
42	Dekvloer en vloersystemen:			
	V01A	Bestaande tegels rood	n.v.t.	grondig reinigen en herstellen.
	V01B	Bestaande tegels grijs	n.v.t.	grondig reinigen en herstellen.
	V01C	Bestaande tegels zwart	n.v.t.	grondig reinigen en herstellen.
	V02A	Bestaande Marmoleum vloer	n.v.t.	verwijderen orginele tegels reinen en herstellen
	V02B	Bestaande gietvloer	n.v.t.	Reinigen en waarnodig hertstellen
	V03A	vloevloer	rood/ roze	Liquid design +2 mm tussenlaag Corkment op verdiepingen.
	V03B	vloevloer	Beige	Liquid design +2 mm tussenlaag Corkment op verdiepingen.
	V03C	vloevloer	geel	Liquid design +2 mm tussenlaag Corkment op verdiepingen.
	V03D	vloerbedekking	n.t.b.	Interface tokyo vloerbedekking tpv kantoren
	V04	troffelvloer	n.t.b.	Holplint min. 50mm
	V05	sportvloer	n.t.b.	Herculan o.g. dempende sportvloer
	V06	schoonloopmat	n.t.b.	Emco o.g.
	V07	Straatwerk	n.t.b.	Straatwerk op zandbed en EPS isolatie
	V08	Transparante coating	n.v.t.	Tpv bergingen en techniek

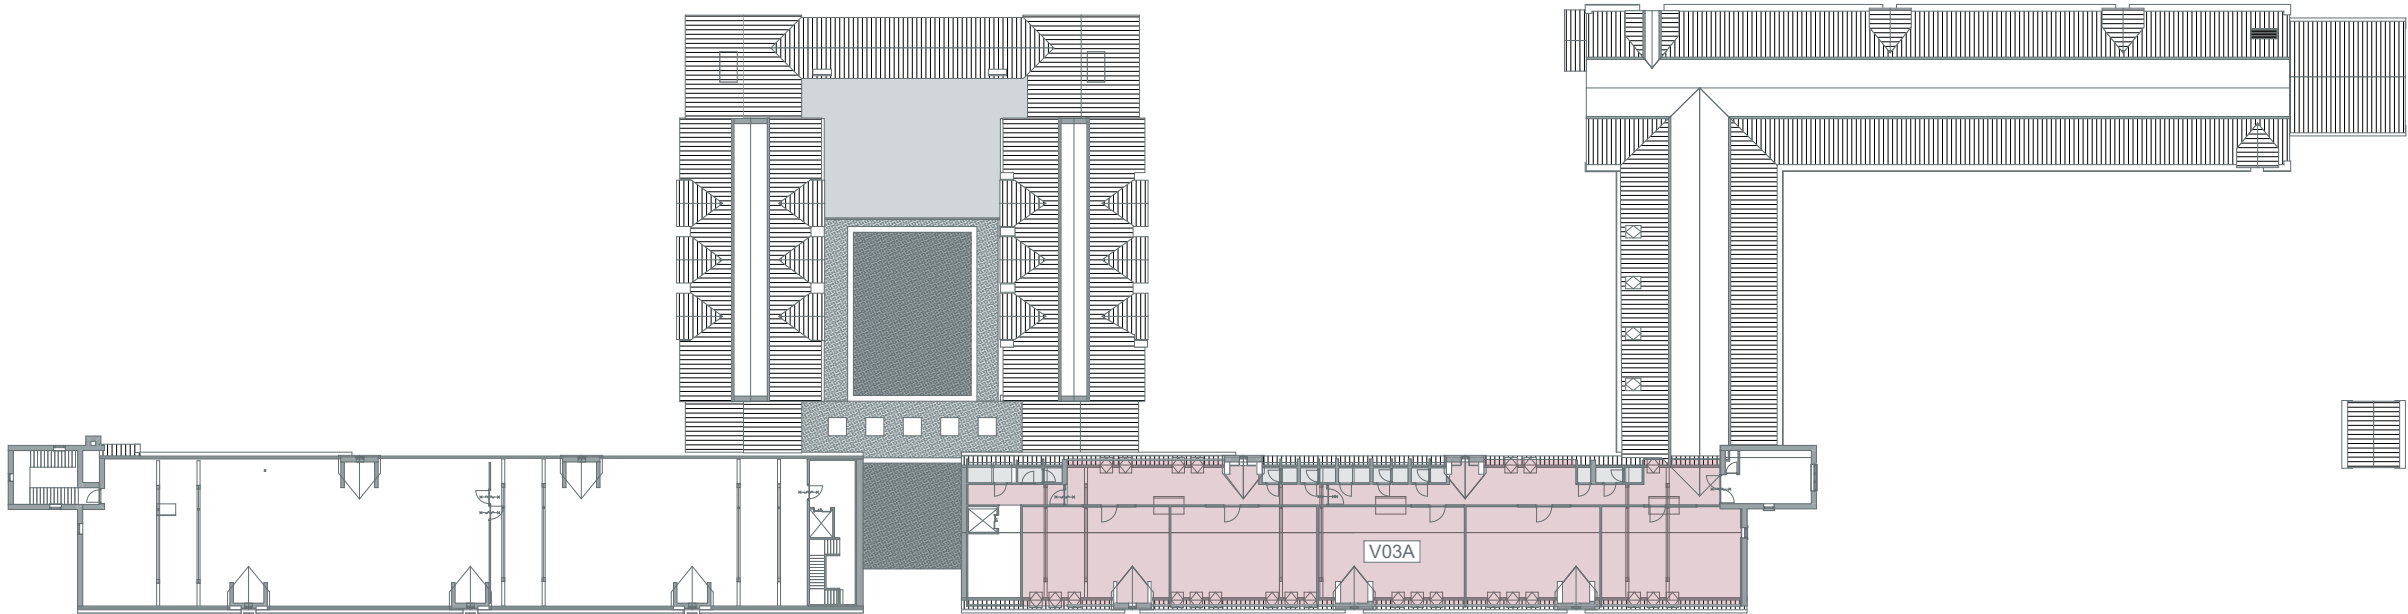

2e verdieping - 1:500

Nr	Onderdeel	Type/Materiaal	Kleur	Opmerkingen
42	Dekvloer en vloersystemen:			
	V01A	Bestaande tegels rood	n.v.t.	grondig reinigen en herstellen.
	V01B	Bestaande tegels grijs	n.v.t.	grondig reinigen en herstellen.
	V01C	Bestaande tegels zwart	n.v.t.	grondig reinigen en herstellen.
	V02A	Bestaande Marmoleum vloer	n.v.t.	verwijderen orginele tegels
	V02B	Bestaande gietvloer	n.v.t.	reinigen en herstellen
	V03A	vloevloer	rood/ roze	Reinigen en waarnodig hertstellen
				Liquid design +2 mm
				tussenlaag Corkment op verdiepingen.
	V03B	vloevloer	Beige	Liquid design +2 mm
				tussenlaag Corkment op verdiepingen.
	V03C	vloevloer	geel	Liquid design +2 mm
				tussenlaag Corkment op verdiepingen.
	V03D	vloerbedekking	n.t.b.	Interface tokyo vloerbedekking tpv kantoren
	V04	troffelvloer	n.t.b.	Holplint min. 50mm
	V05	sportvloer	n.t.b.	Herculan o.g. dempende sportvloer
	V06	schoonloopmat	n.t.b.	Emco o.g.
	V07	Straatwerk	n.t.b.	Straatwerk op zandbed en EPS isolatie
	V08	Transparante coating	n.v.t.	Tpv bergingen en techniek