

Adviseurs - projectbetrokken

CONSTRUCTIE Ingenieurs	-	IMd Raadgevend
INSTALLATIES	-	Klictet advies
BOUWFYSICA	-	Merosch
BRANDVEILIGHEID	-	Merosch
MONUMENTEN	-	WDJARCHITECTEN
TERREIN ONTWERP	-	VD-STUDIO

Besluit Bouwwerken Leefomgeving (BBL)


voldoet aan BBL: - Veiligheid	draaicirkel rolstoel minimale diameter: 1.5m
reguliere trappen, onderwijsfunctie minimum breedte: 0.8m minimum vrijhoogte 2.1 m minimum aantrede 0.22m maximum h. optrede: 0.21m trap: breedte: zie tekening aantrede: zie tekening optrede: zie tekening	hoogte vloerafscheiding staandaard: min. 1m onder beweegbaar deel: min. 0.85m vanaf 13m valhoogte: min. 1.2m
integrale doorgang verkeersroute minimum breedte: 1.2m	letselwerendheid glas (NEN 3596) gelaagd glas 33.1, 4mm gehard glas bij gevels, binnenwanden en windschermen: ≤850mm bij gevels, binnenwanden en windschermen ter plekke van galerijen, hallen, trappen, vluchtruimten e.d. ≤1400mm

Benamingen
Ruimtes onderwijsgebouwen
Aula = bijeenkomstruimte
Klaslokaal = verblijfsruimte
Gang = verkeersruimte
Berging = bergruimte


Regelgeving overig

Frisse scholen (gemiddelde ambitie = Klasse B)
Integrale toegankelijkheid NEN 5096 WK2 (SKG 2)

OPDRACHTGEVER		A3		
PROJECT		BOOR Rotterdam		
OMSCHRIJVING		Globe & Sonnevanc		
		Boekje afwerkingen - lokalen		
FASE	Definitief Ontwerp	WERKNUMMER	3737	STATUS definitief
SCHAAL		DATUM	31-07-2025	TEKENING
AFMETING	A3	REVISIE		BA-702

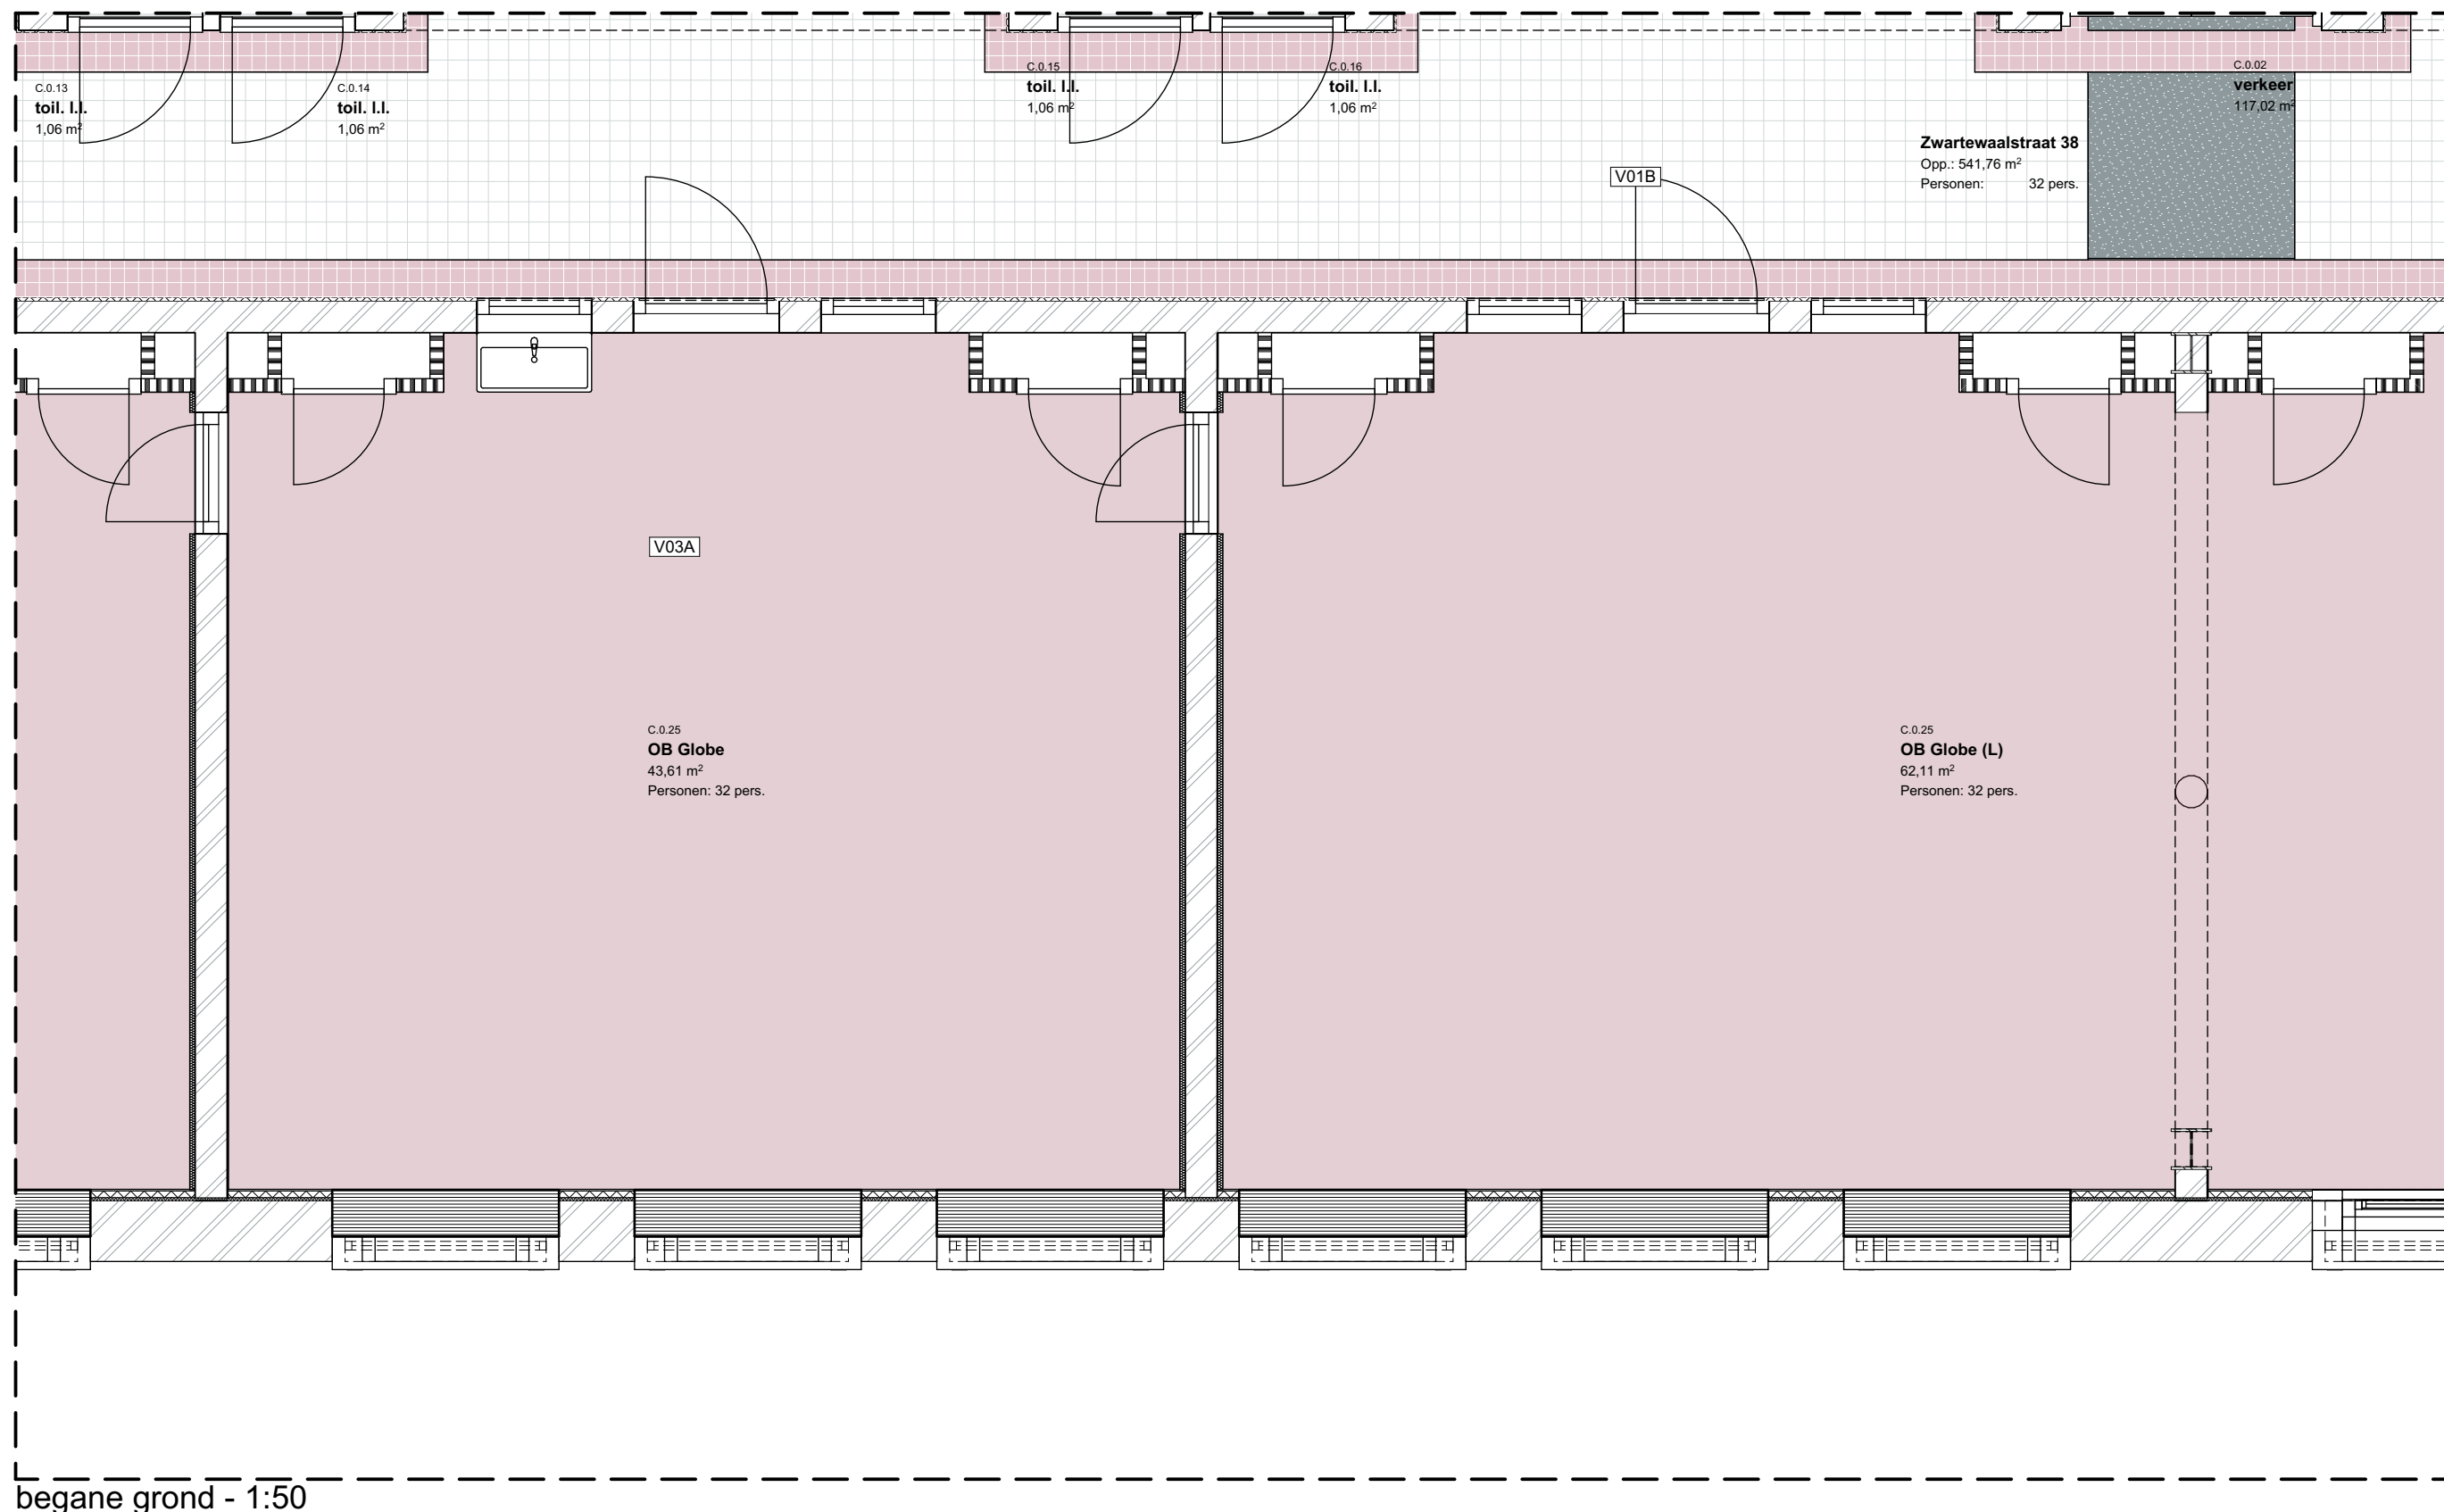

begane grond - 1:50

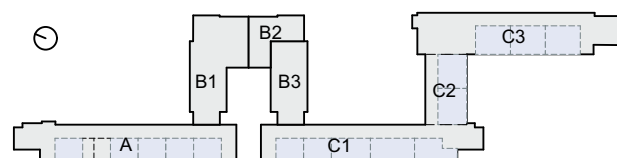

SPRING | ARCHITECTUUR VOOR MENSEN **WDJARCHITECTEN**

OMSCHRIJVING

fragment PLG lokaal BG 1

WERKNUMMER

3737

DATUM

15-11-2024


TEKENING

SCHAAL


1:50

REVISIE

BA-702-0N

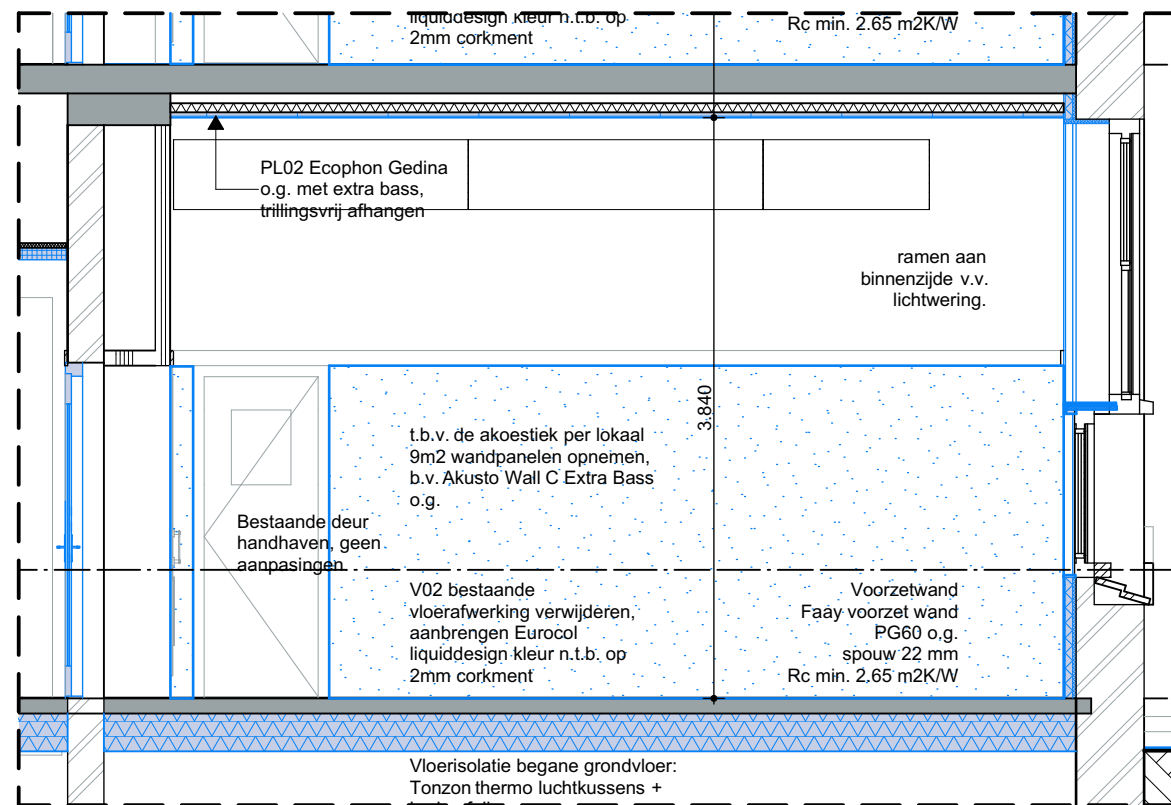


Doorsnede C1 - 1:50

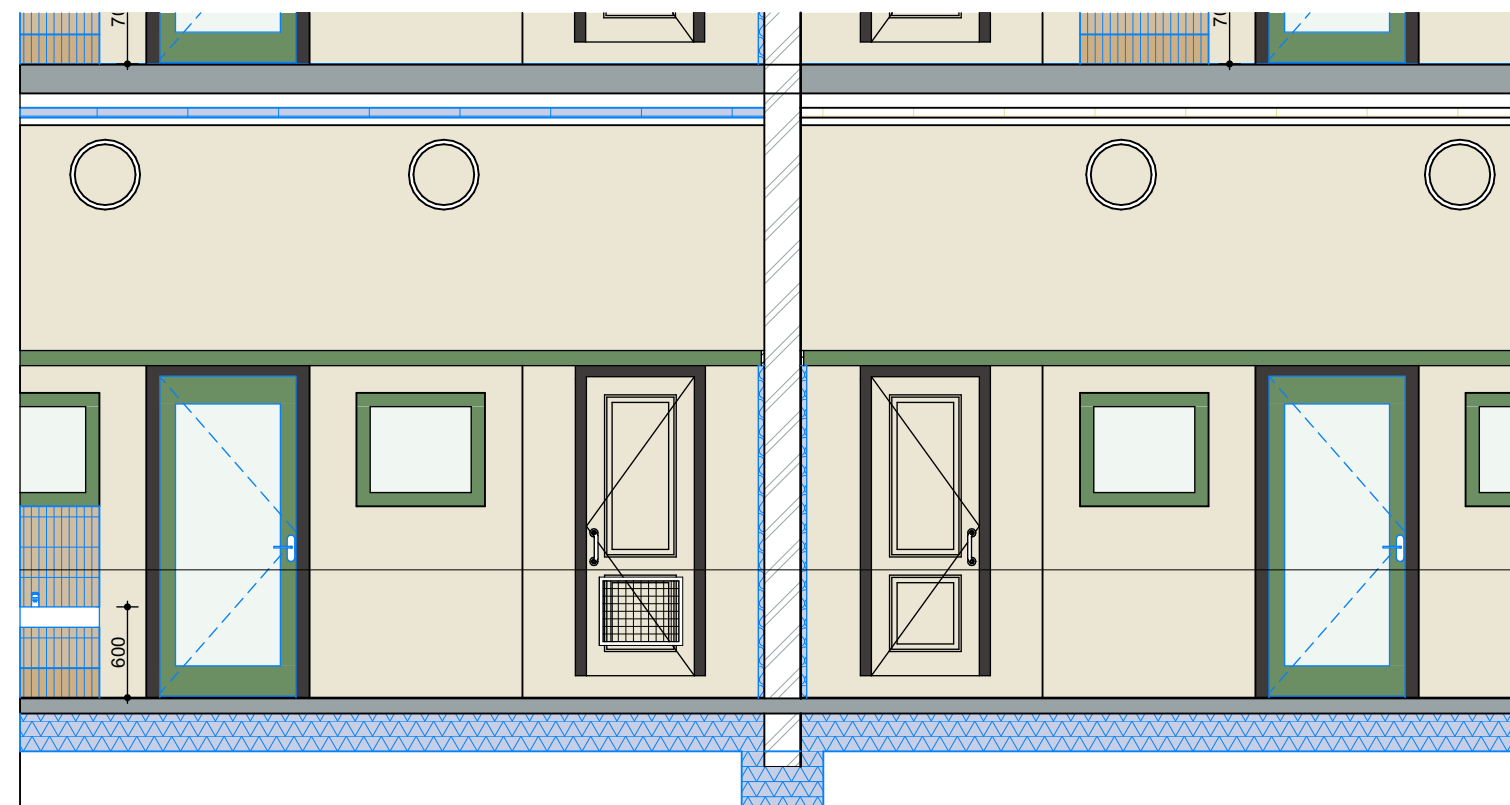

F1

Doorsnede F-F


1:50

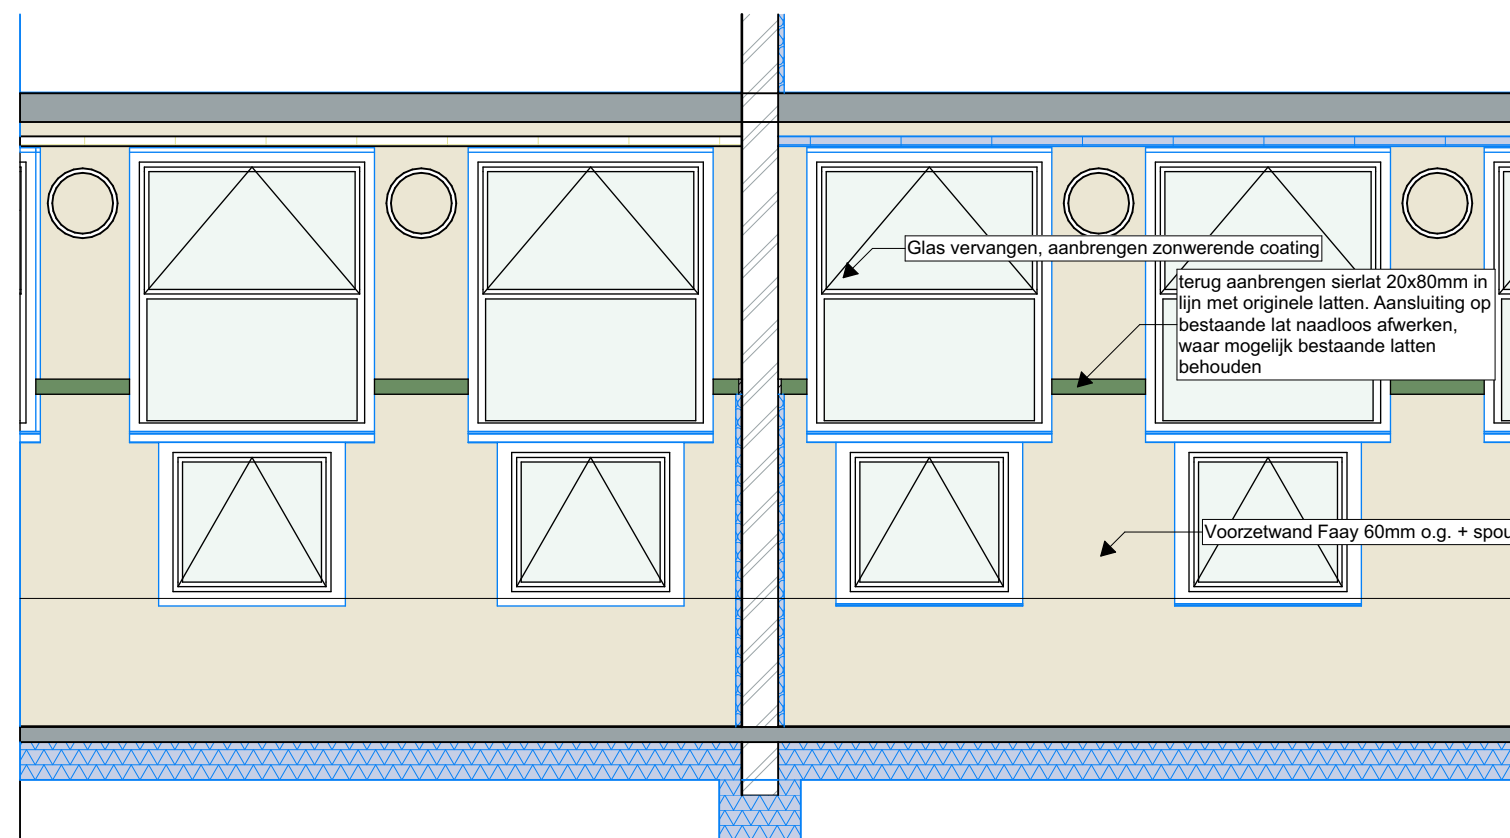

F2

Doorsnede F-F

1:50

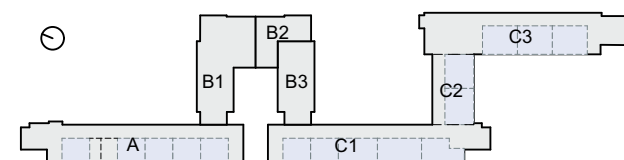

SPRING | ARCHITECTUUR VOOR MENSEN **WDJARCHITECTEN**

OMSCHRIJVING

fragment DRS lokaal BG 1

WERKNUMMER

3737

DATUM

15-11-2024



TEKENING

SCHAAL


1:50

REVISIE

BA-702-0N

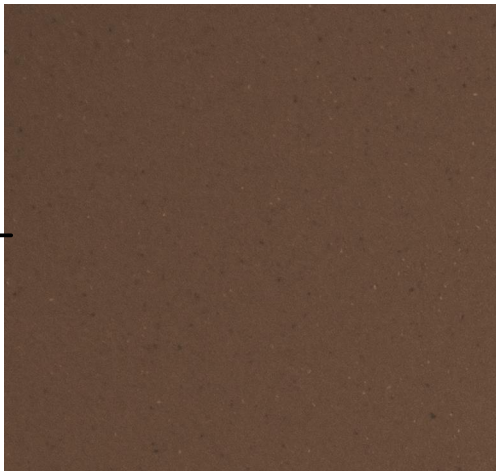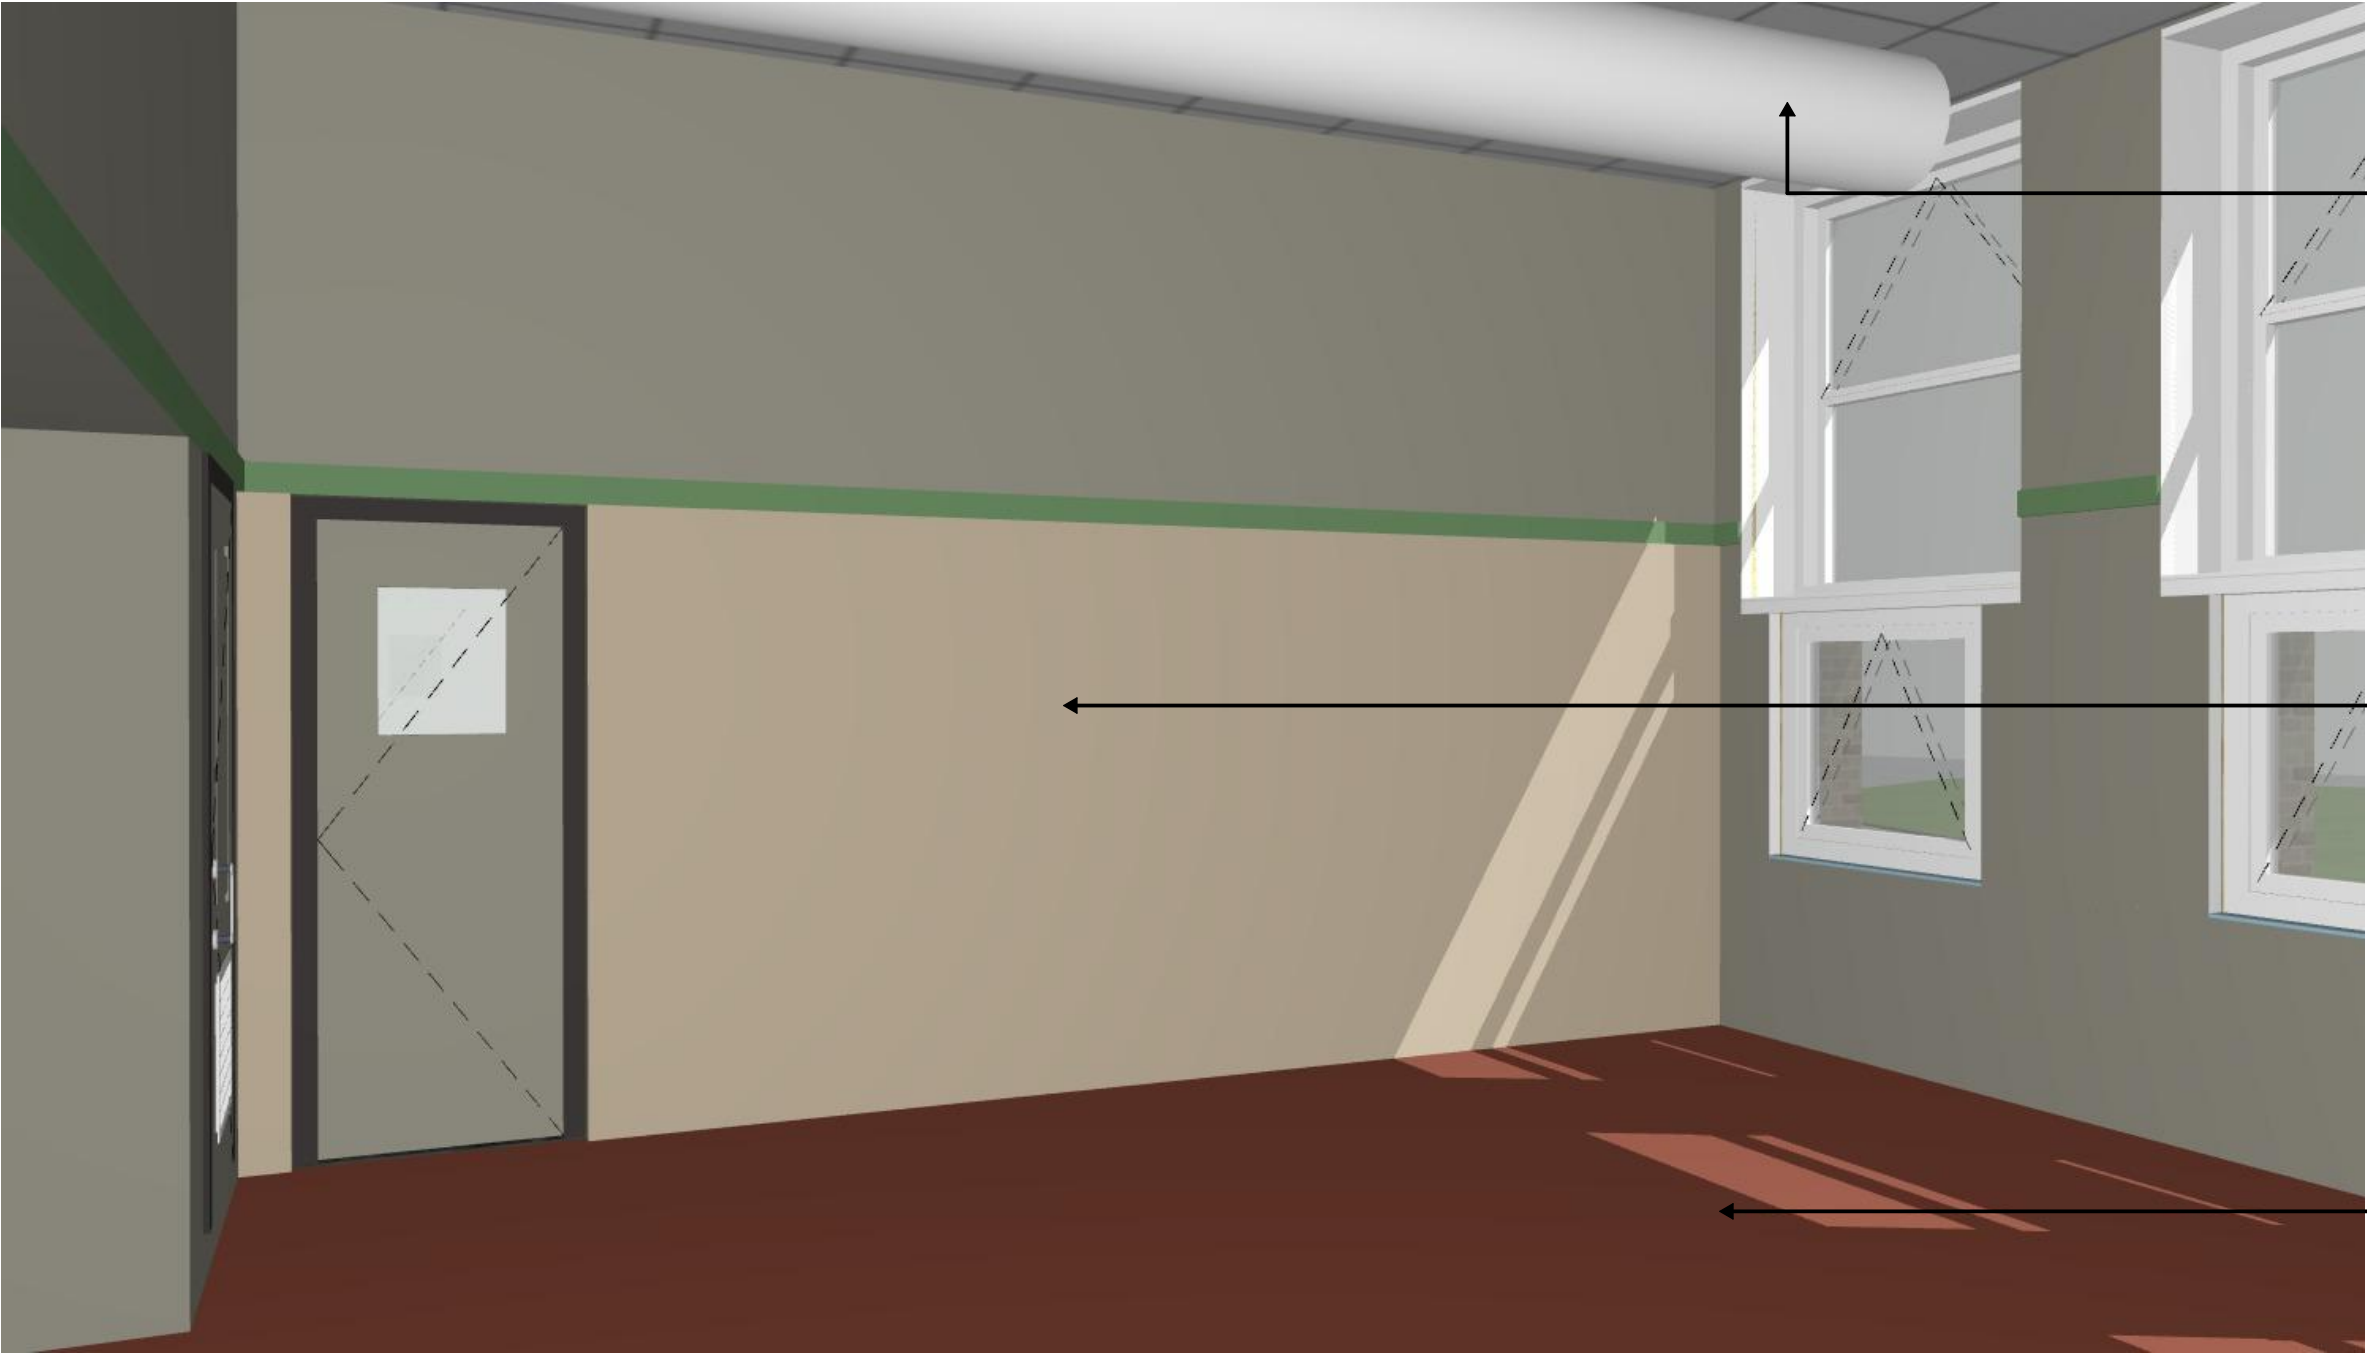

INT Lokaal BG nieuw 1

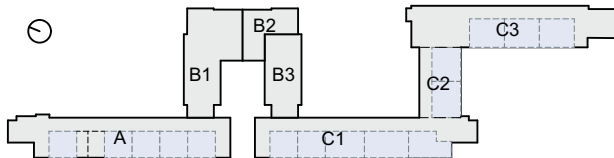

SPRING | ARCHITECTUUR VOOR MENSEN **WDJARCHITECTEN**

OMSCHRIJVING			
impressie lokaal BG 1			
WERKNUMMER	3737	DATUM	15-11-2024
SCHAAL	1:3,89, 1:1	REVISIE	
			TEKENING
			BA-702-0N