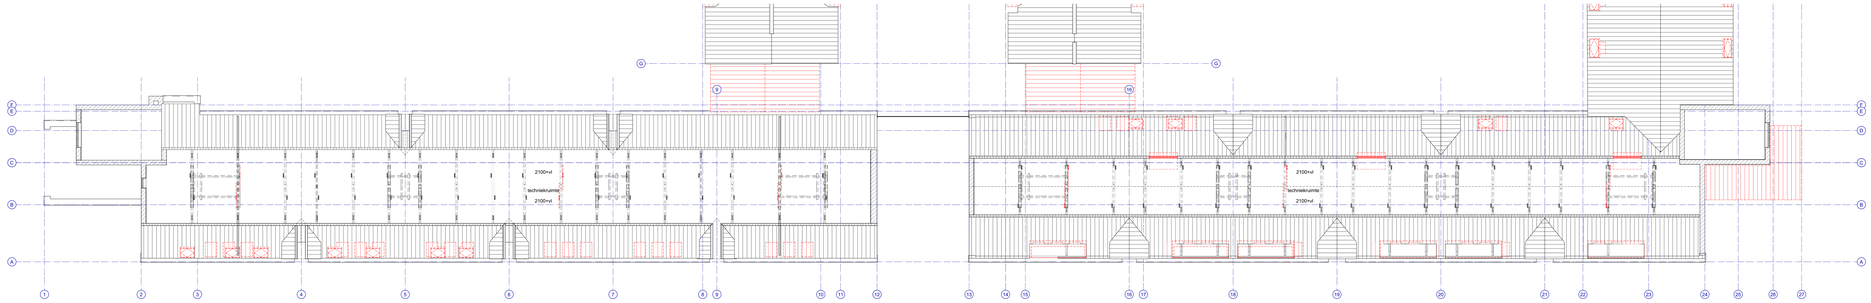

Zolder installaties - 1:100

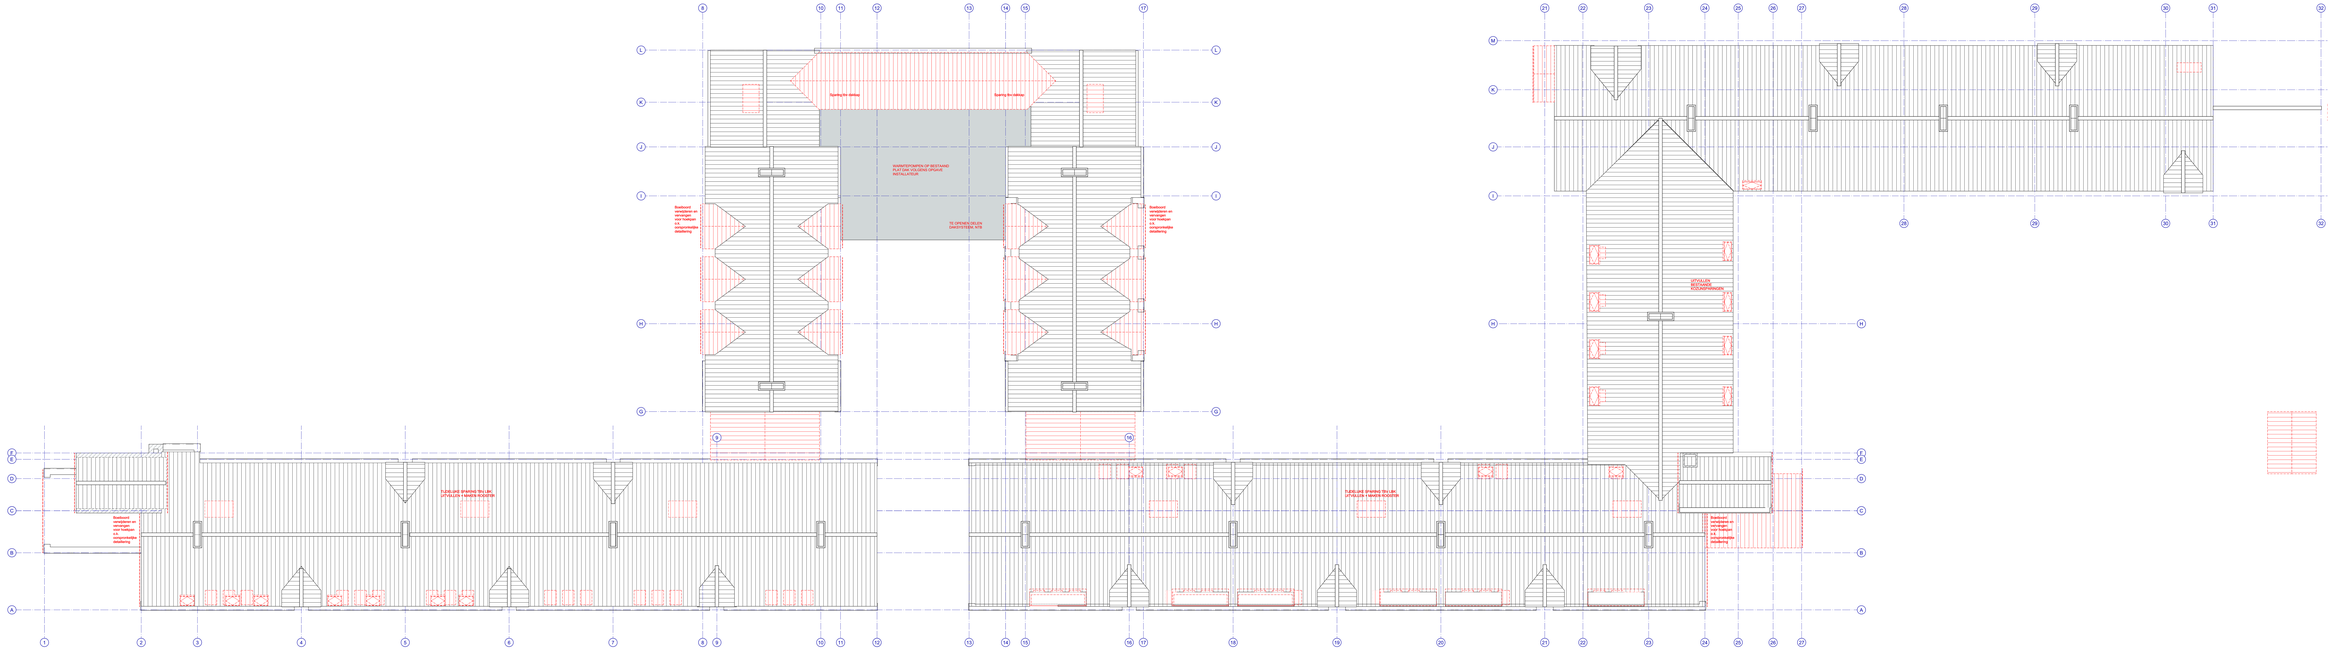

Dak - 1:100

Adviseurs - projectbetrokken

CONSTRUCTIE Ingenieurs	-	INAI Raadgevend
INSTALLATIES	-	Klicht advies
BOUWFYSICA	-	Mensch
BRANDVEILIGHEID	-	Mensch
MONUMENTEN	-	WDJARCHITECTEN
TERREIN ONTWERP	-	VO STUDIO

Brandveiligheid, NEN 6069

30 min. brandwerend

weerstand tegen brandoverslag en brandontwikkeling, 30 minuten

deur zelfsluitend

Exterieur - algemeen

Onderdeel	Type/Materiaal	Kleur	Opmerkingen
Bestaand metaalwerk Bestaande dakpannen	Gebitten, keramiek	brons/ geel rood	vervangen en waar nodig hersteden. kapotte pannen vervangen
Nieuwe dakpannen	o.a. beitsand	o.a. beitsand	
Bestaande goten	hout	wit	bestaande goten schilderen volgens 475
Bestaande leedwerk	hout	wit	schilderen en hersteden volgens 475
Bestaande sponen	hout	wit	schilderen en hersteden volgens 475
Nieuwe hoekpannen	o.a. beitsand	o.a. beitsand	hersteller verzekerd
Gebitten	staal	roest o.a. pannen	Le Import
Bestaande kozijnen	aluminium	rozehet	handhaven glas vervangen (HR++)
Bestaande kozijnen	hout	rozehet	handhaven glas vervangen (HR++)
Nieuwe kozijnen (bestaande schil)	hout	Wit	
Nieuwe kozijnen (nieuwe schil)	aluminium	Champagne	afwijkend gedetailleerd
Plat dak	bitimineus	grijs	vervangen
Muurdeksteen	natuursteen	antraciet	Hersteller waar nodig
Onderdorpel deur	natuursteen	antraciet	Hersteller waar nodig
Buitentrap	natuursteen	antraciet	Hersteller waar nodig
Nieuw metaalwerk	schoon metaalwerk	lichtgrijs	type steen o.l.v. verkend volgens tekening
Nieuw metaalwerk in bestaande gevel	schoon metaalwerk	bestaande steen	hergestoft bestaand metaalwerk
gevelbekleding	aluminium letters	grijs	gepoedercoat
Dakrooster	aluminium	in kleur pannen	

Arcering

Nieuwe elementen

Bestaande elementen

Te dagen onderdelen

SPRING | ARCHITECTUUR VOOR MENSEN **WDJARCHITECTEN**
BLOEMGRACHT 66-68 ROTTERDAM
TELEFOON 010-414 37 00
INFO@WDJARCHITECTEN.NL / SPRING-ARCHITECTEN.NL
OPDRACHTGEVER

BOOR Rotterdam

PROJECT

Globe & Sonneveneck

OMSCHRIJVING

Plattegrond dak + zolder sloop

FASE	Ruwbouwvergunning	GEBOUWCODE	XXX	STATUS	definitief
SCHAAL	1:100	DATUM	21-01-2025	TEKENING	**BA-1035**
ARCHITECT	ABv.v.d.	REVISIE			