
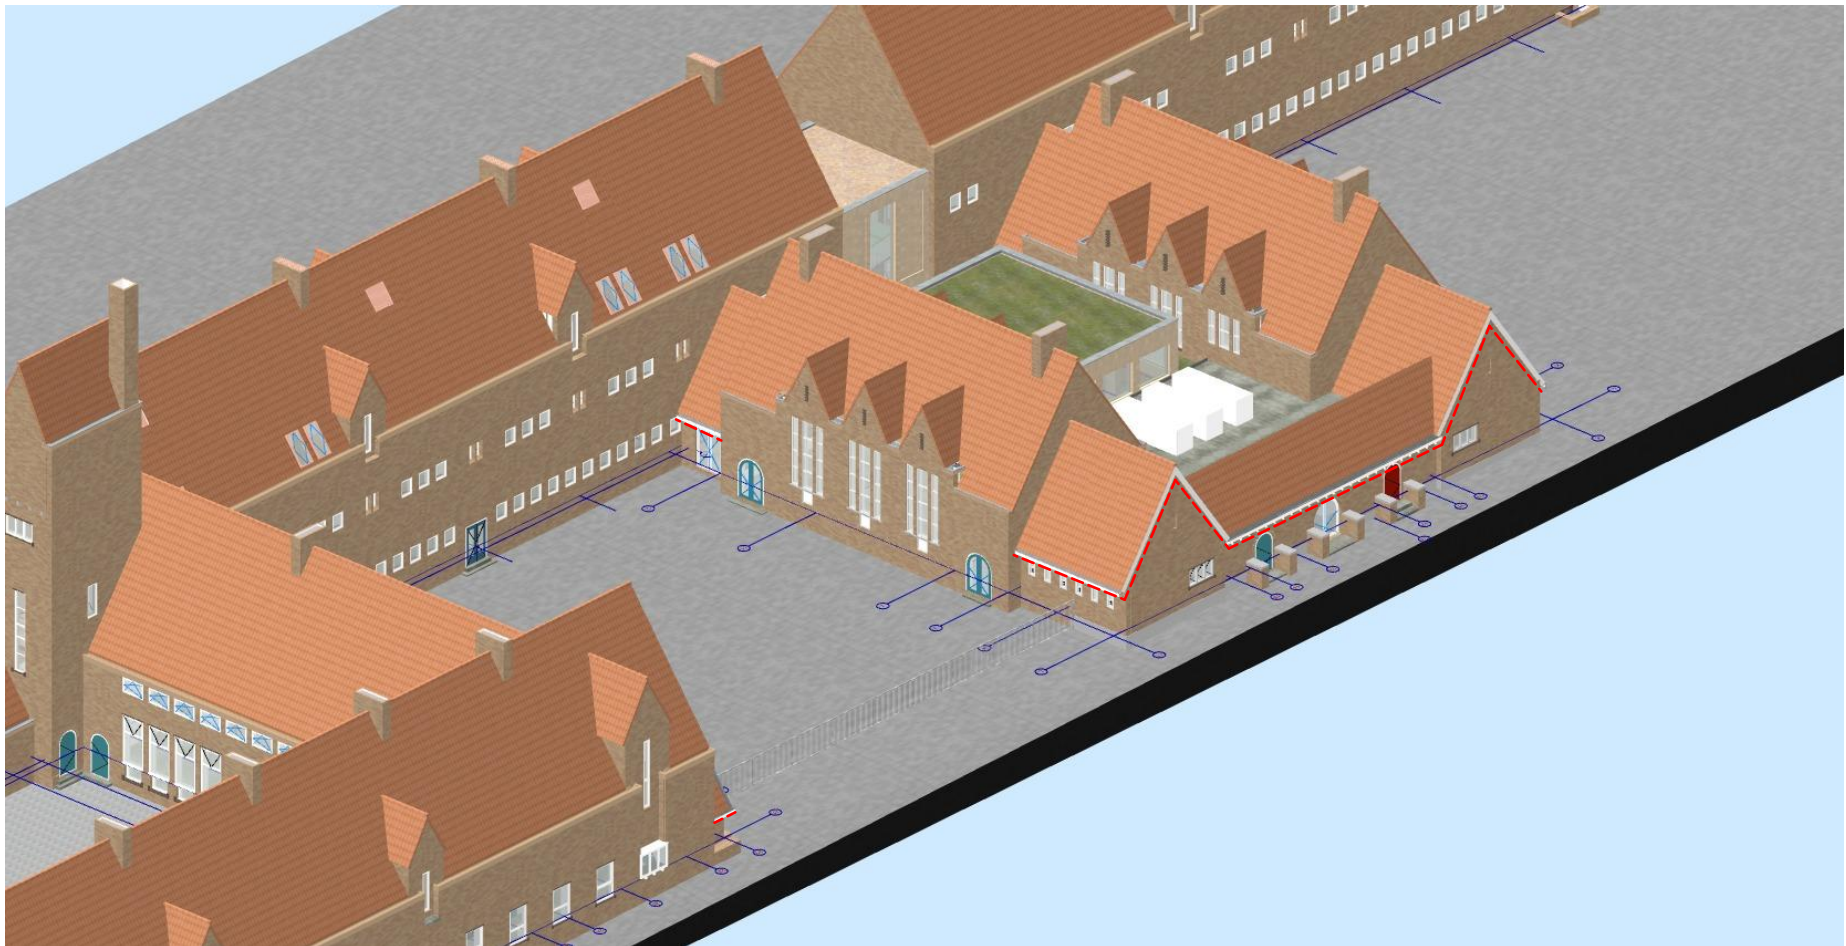


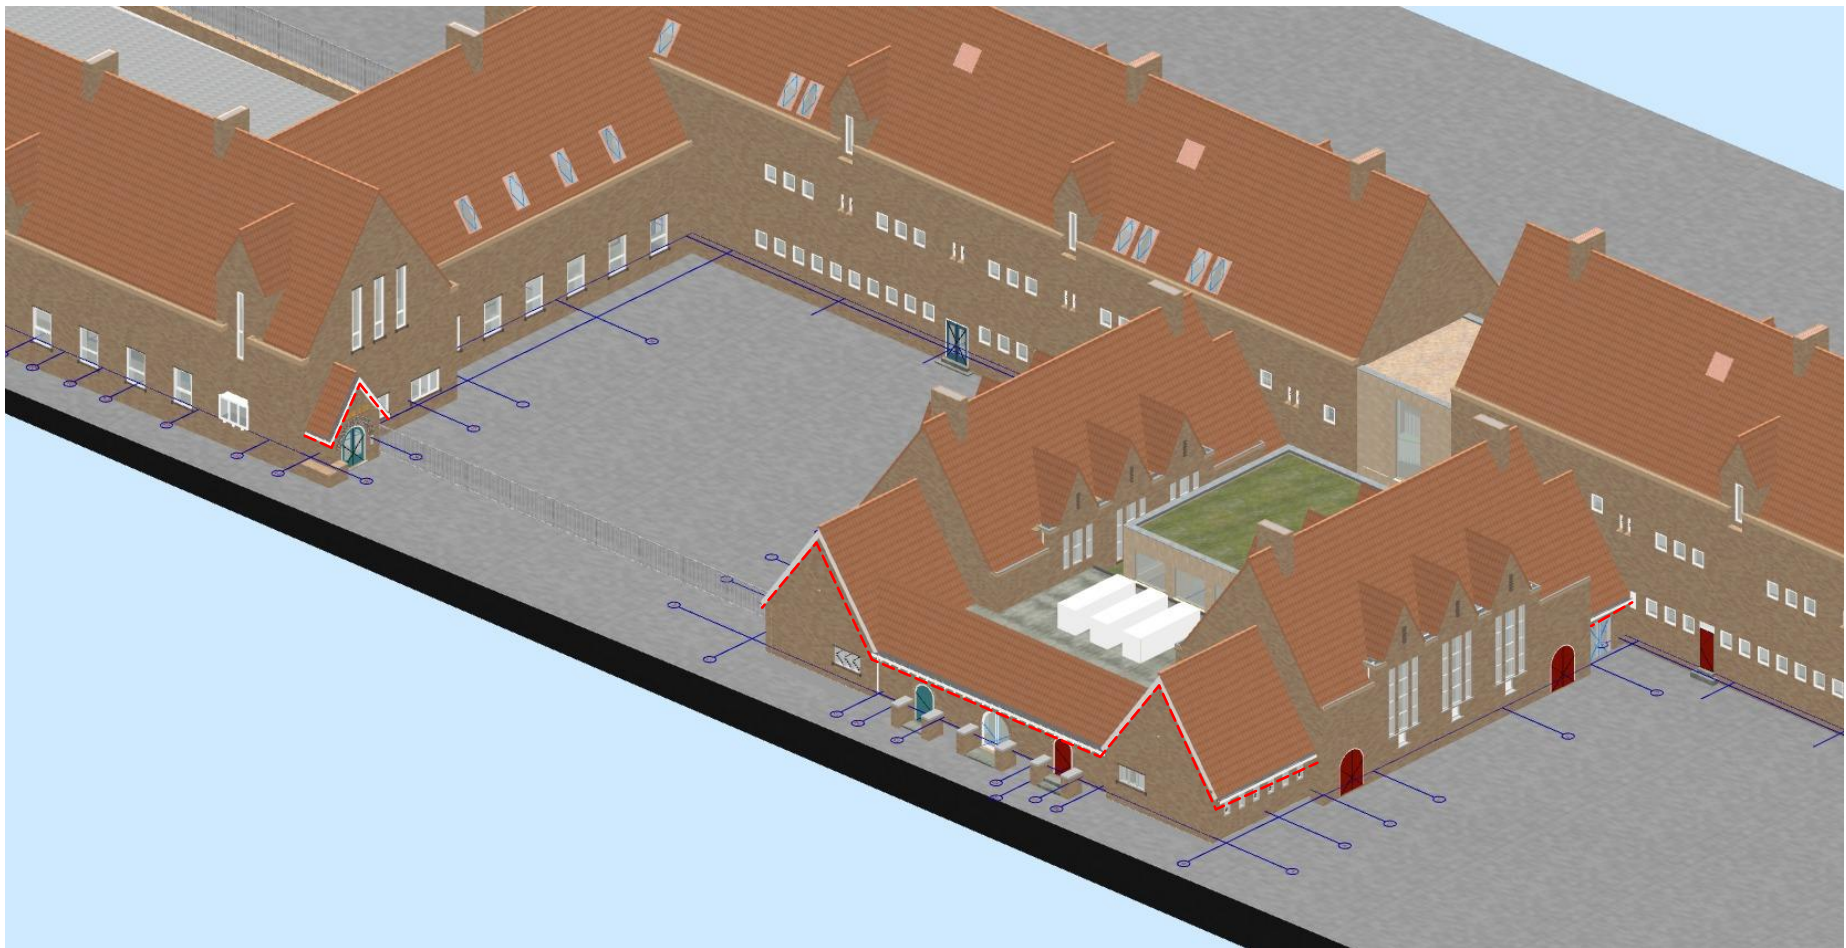

Standaard uitgangspunten:
- Dakgoten schilderen in kleur metselwerk
- Windveren verwijderen en kantpan aanbrengen

Uitzonderingen waar witte goten en windveren
behouden blijven zijn in bovenstaande beelden
weergegeven middels rode stippellijn

SPRING

ARCHITECTUUR VOOR MENSEN

WDJARCHITECTEN

BOOMPJES 550 | 3011XZ ROTTERDAM
TELEFOON 010 413 27 90
INFO@SPRING-ARCHITECTEN.NL | SPRING-ARCHITECTEN.NL

OPDRACHTGEVER			
BOOR Rotterdam			
PROJECT			
Globe & Sonnevanc			
OMSCHRIJVING			
Aanpassingen dakgoten en windveren			
FASE	Bouwaanvraag	WERKNUMMER	3737
SCHAAL		DATUM	31-07-2025
AFMETING	A3 staand	REVISIE	
		STATUS	
		TEKENING	