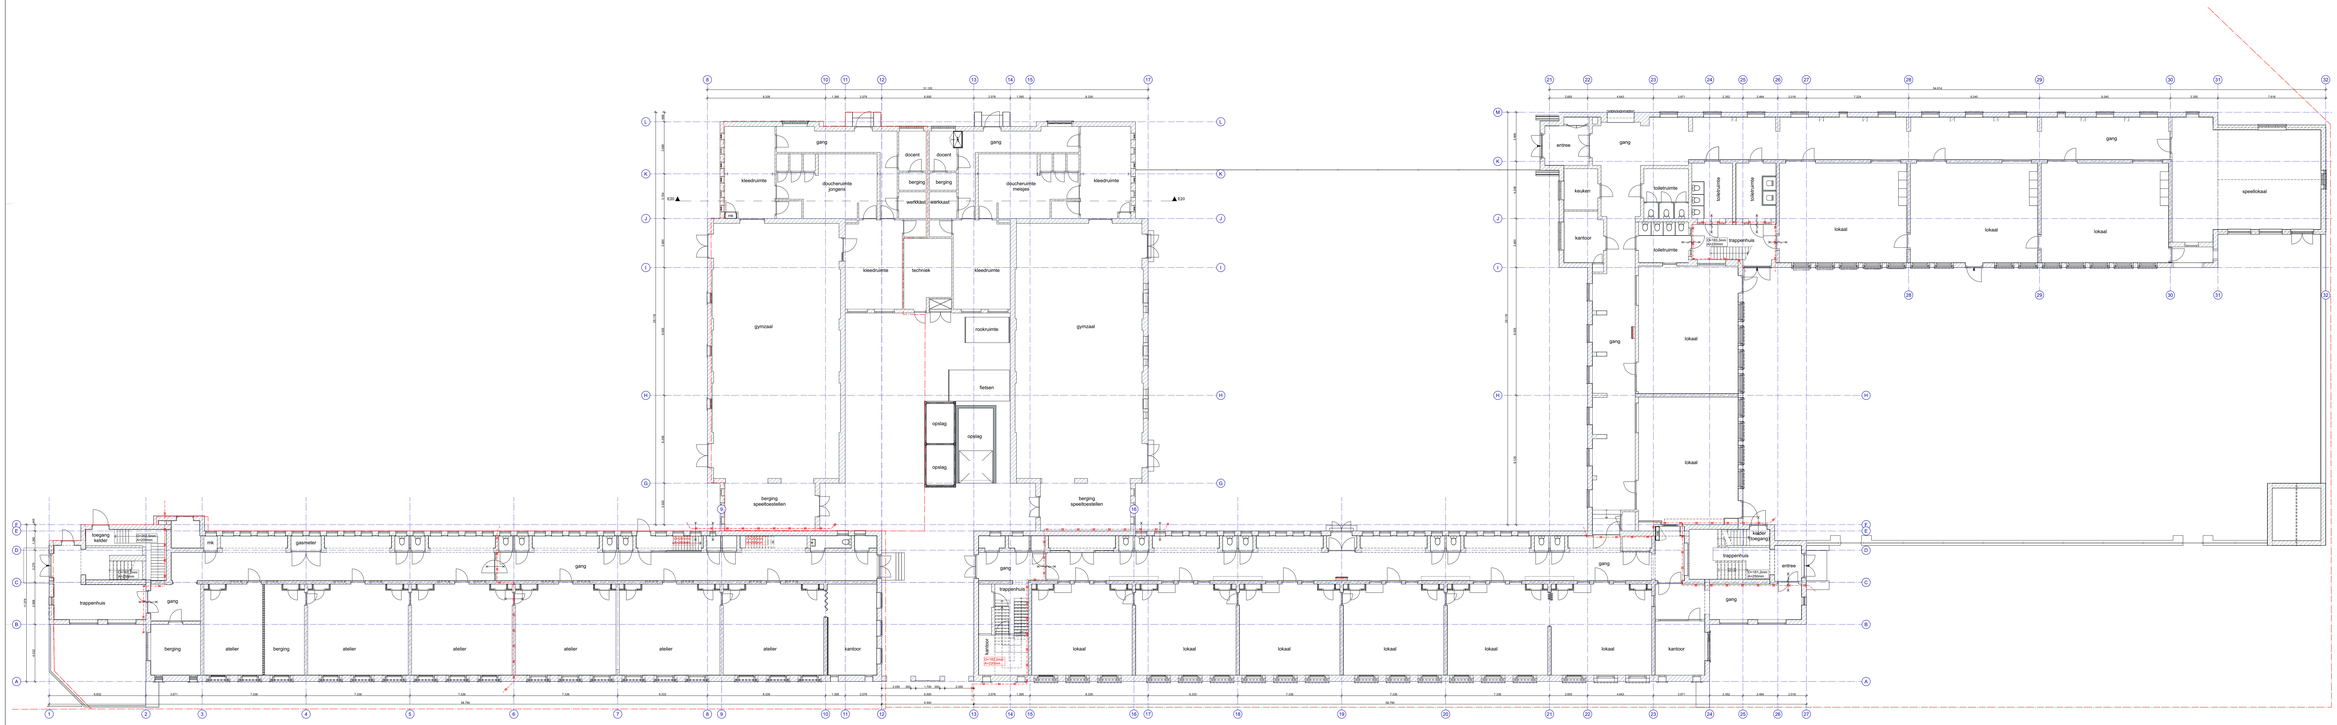


## Adviseurs - projectbetrokken

| | | |
|---|---|---|
| CONSTRUCTIE Ingenieurs | - | INNI Raadgevend |
| INSTALLATIES | - | Klicht adviesbureau |
| BOUWFYSICA | - | Merosch |
| BRANDVEILIGHEID | - | Merosch |
| MONUMENTEN | - | WDARCHITECTEN |
| TERREIN ONTWERP | - | VO-STUDIO |

## Brandveiligheid, NEN 6069

30 min. brandwerend

weerstand tegen brandoverslag en brandontwikkeling, 30 minuten

deur zelfsluitend

## Exterieur - algemeen

| Onderdeel | Type/Materiaal | Kleur | Opmerkingen |
|---|---|---|---|
| Bestaand metaalwerk | Gietijzer, | brons/ geel | verlagen en waar nodig hersteken |
| Bestaande dekpannen | kanaalmech | rood | kapotte pannen vervangen |
| Nieuwe dekpannen | o.a. beitsband | o.a. beitsband | |
| Bestaande goten | hout | wit | bestaande goten schilderen volgens 475 |
| Bestaande bekisting | hout | wit | schilderen en herstellen volgens 475 |
| Bestaande sponen | hout | wit | schilderen en herstellen volgens 475 |
| Nieuwe hoekpannen | o.a. beitsband | o.a. beitsband | herstellen verzelderd |
| Gaskoken | staal | roest o.a. patinen | Le Import |
| Bestaande kozijnen | aluminium | rozehet | handhaven glas vervangen (HR++) |
| Bestaande kozijnen | hout | rozehet | handhaven glas vervangen (HR++) |
| Nieuwe kozijnen (bestaande echt) | hout | Wit | |
| Nieuwe kozijnen (nieuwe echt) | aluminium | Champagne | afwijkend gedetailleerd |
| Plat dak | bitimineus | gdgr | vervangen |
| Muurafdekker | natuursteen | antraciet | Herstellen waar nodig |
| Ondersnijnd deur | natuursteen | antraciet | Herstellen waar nodig |
| Buitentrap | natuursteen | antraciet | Herstellen waar nodig |
| Nieuw metaalwerk | schoon metaalwerk | licht zandbeurtelig | type staan o.l.b., verband volgens tekening |
| Nieuw metaalwerk in bestaande gevel | schoon metaalwerk | bestaande steen | herplaatsvk bestaand metaalwerk |
| gevelverfdering | aluminium letters | gdgr | gepoedercoat |
| Dakrooster | aluminium | zi-teur patinen | |

**Arcering**

- Nieuwe elementen
- Bestaande elementen
- Te dagen ondersteiden

SPRING | ARCHITECTUUR VOOR MENSEN **WDJARCHITECTEN**


BLOMMERDE 185 NL-3014 RTROTTERDAM
TELEFOON 010 414 27 00
INFO@WDJARCHITECTEN.NL / SPRING-ARCHITECTEN.NL


OPDRACHTGEVER

**BOOR Rotterdam**

PROJECT

**Globe & Sonnevanck**

OMSCHRIJVING

**Plattegrond begane grond bestaand**

| FASE | VOORLOPIG ONTWERP | STAT. | STATUS | definitief |
|---|---|---|---|---|
| SCHAAL | 1:100 | DATUM | 27-01-2025 | TEKENING **BA-100B** |
| ARCHITECT | ABv.v.d. | REVISIE | | |