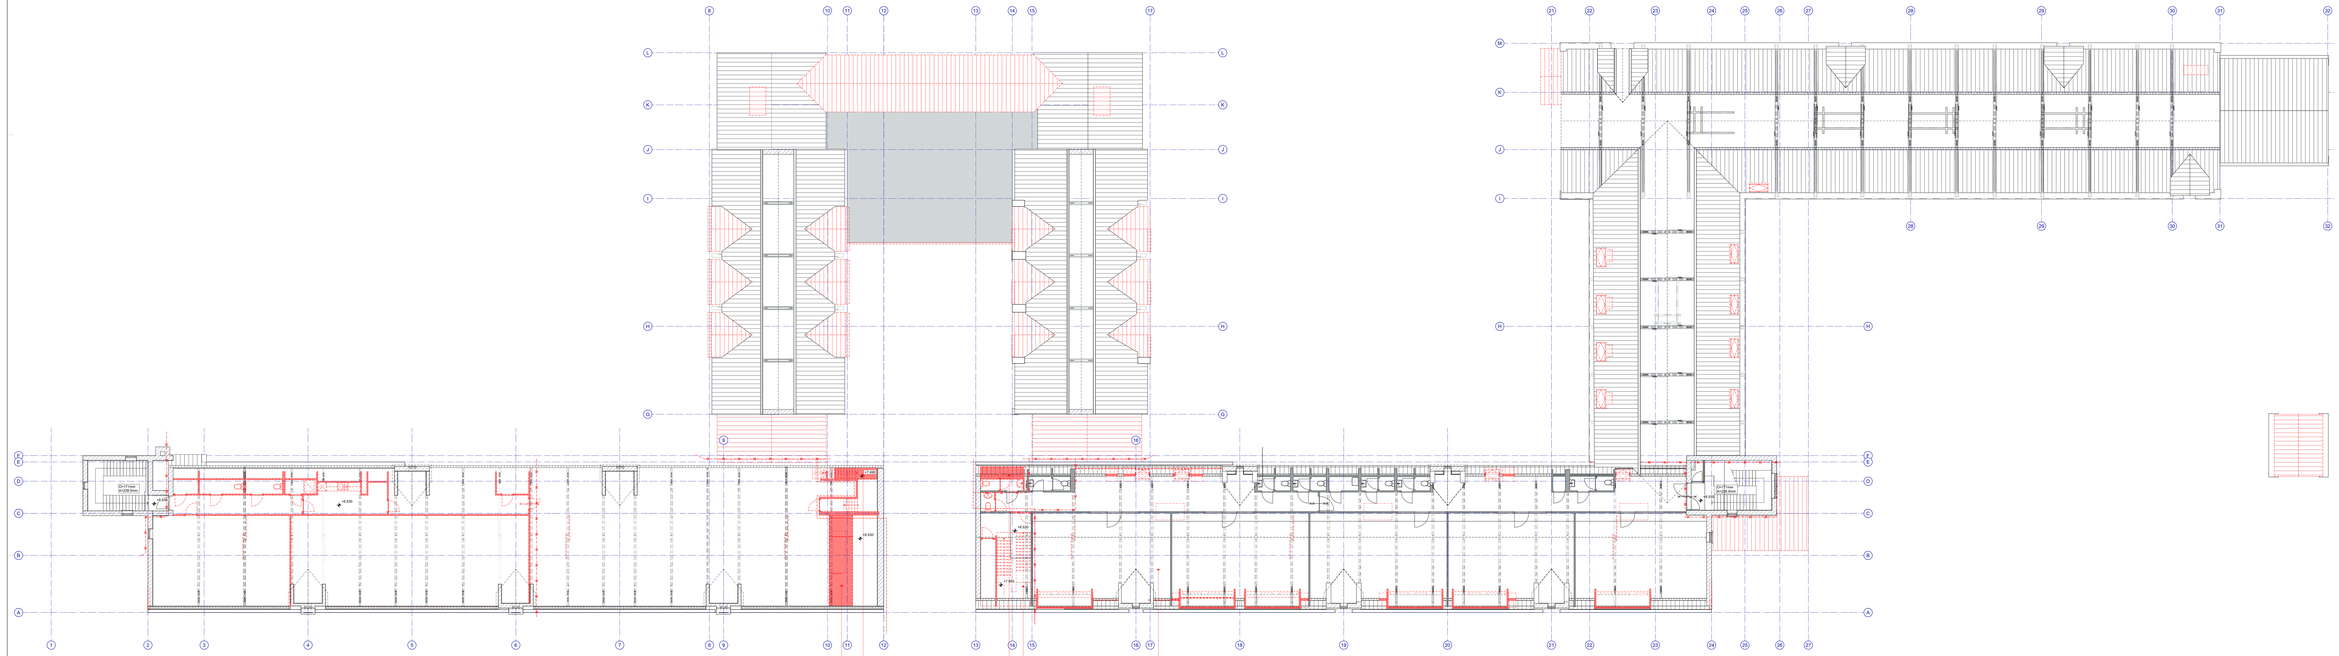

Adviseurs - projectbetrokken

CONSTRUCTIE Ingenieurs	-	IAAI Raadgevend
INSTALLATIES	-	Klicket advies
BOUWFYSICA	-	Merosch
BRANDVEILIGHEID	-	Merosch
MONUMENTEN	-	WDJARCHITECTEN
TERREIN ONTWERP	-	VO STUDIO

Brandveiligheid, NEN 6069

30 min. brandwerend

weerstand tegen brandstoorsteg en brandstoring, 30 minuten

deur zelfsluitend

Exterieur - algemeen

Onderdeel	Type/Materiaal	Kleur	Opmerkingen
Bestaand metaalwerk Bestaande dekpannen	Gebitten keramisch	bruin/ geel rood	verlagen en waar nodig hanteren kapitie pannen vervangen
Nieuwe dekpannen	o.a. betaand	o.a. betaand	
Bestaande goten	hout	wit	bestaande goten schilderen volgens 475
Bestaande bekisting	hout	wit	schilderen en hanteren volgens 475
Bestaande sporen	hout	wit	schilderen en hanteren volgens 475
Nieuwe hoekpannen	o.a. betaand	o.a. betaand	hanteiten verdeldeel
Gebitten	staal	roest o.a. pannen	Le import
Bestaande kozijnen	aluminium	rozehet	handhaven glas vervangen (HR++)
Bestaande kozijnen	hout	rozehet	handhaven glas vervangen (HR++)
Nieuwe kozijnen (bestaande ₩N)	hout	Wit	
Nieuwe kozijnen (nieuwe ₩N)	aluminium	Champagne	afwijkend gedeeldfiet
Plat dak	bitimeus	gdjb	vervangen
Muurafdekker	natuursteen	antraciet	Hersteiten waar nodig
Onderzicht deur	natuursteen	antraciet	Hersteiten waar nodig
Buitentrap	natuursteen	antraciet	Hersteiten waar nodig
Nieuw metaalwerk	schoon metaalwerk	lichtgrijs/zwarting	type steen o.t.b., verband volgens tekening
Nieuw metaalwerk in bestaande gevel	schoon metaalwerk	bestaande steen	hergebruik bestaand metaalwerk
gevelverfdering	aluminium letters	gdjb	gepoedercoat
Dakrooster	aluminium	zi rieur pannen	

Arcering

Nieuwe elementen

Bestaande elementen

Te dagen ondersteiden

SPRING | ARCHITECTUUR VOOR MENSEN WDJARCHITECTEN
BLAAKSE BOS 101-105 ROTTERDAM
TELEFOON 010-414 27 00
INFO@WDJARCHITECTEN.NL / SPRING-ARCHITECTEN.NL

OPDRACHTGEVER

BOOR Rotterdam

PROJECT

Globe & Sonnevanck

OMSCHRIJVING

Plattegrond 2e verdieping sloop

FASE	VERGUNNINGEN	STATUS	definitief
SCHAAL 1:100	DATUM 21-01-2025	TEKENING	**BA-102S**
ARCHITECT	REVISIE		