


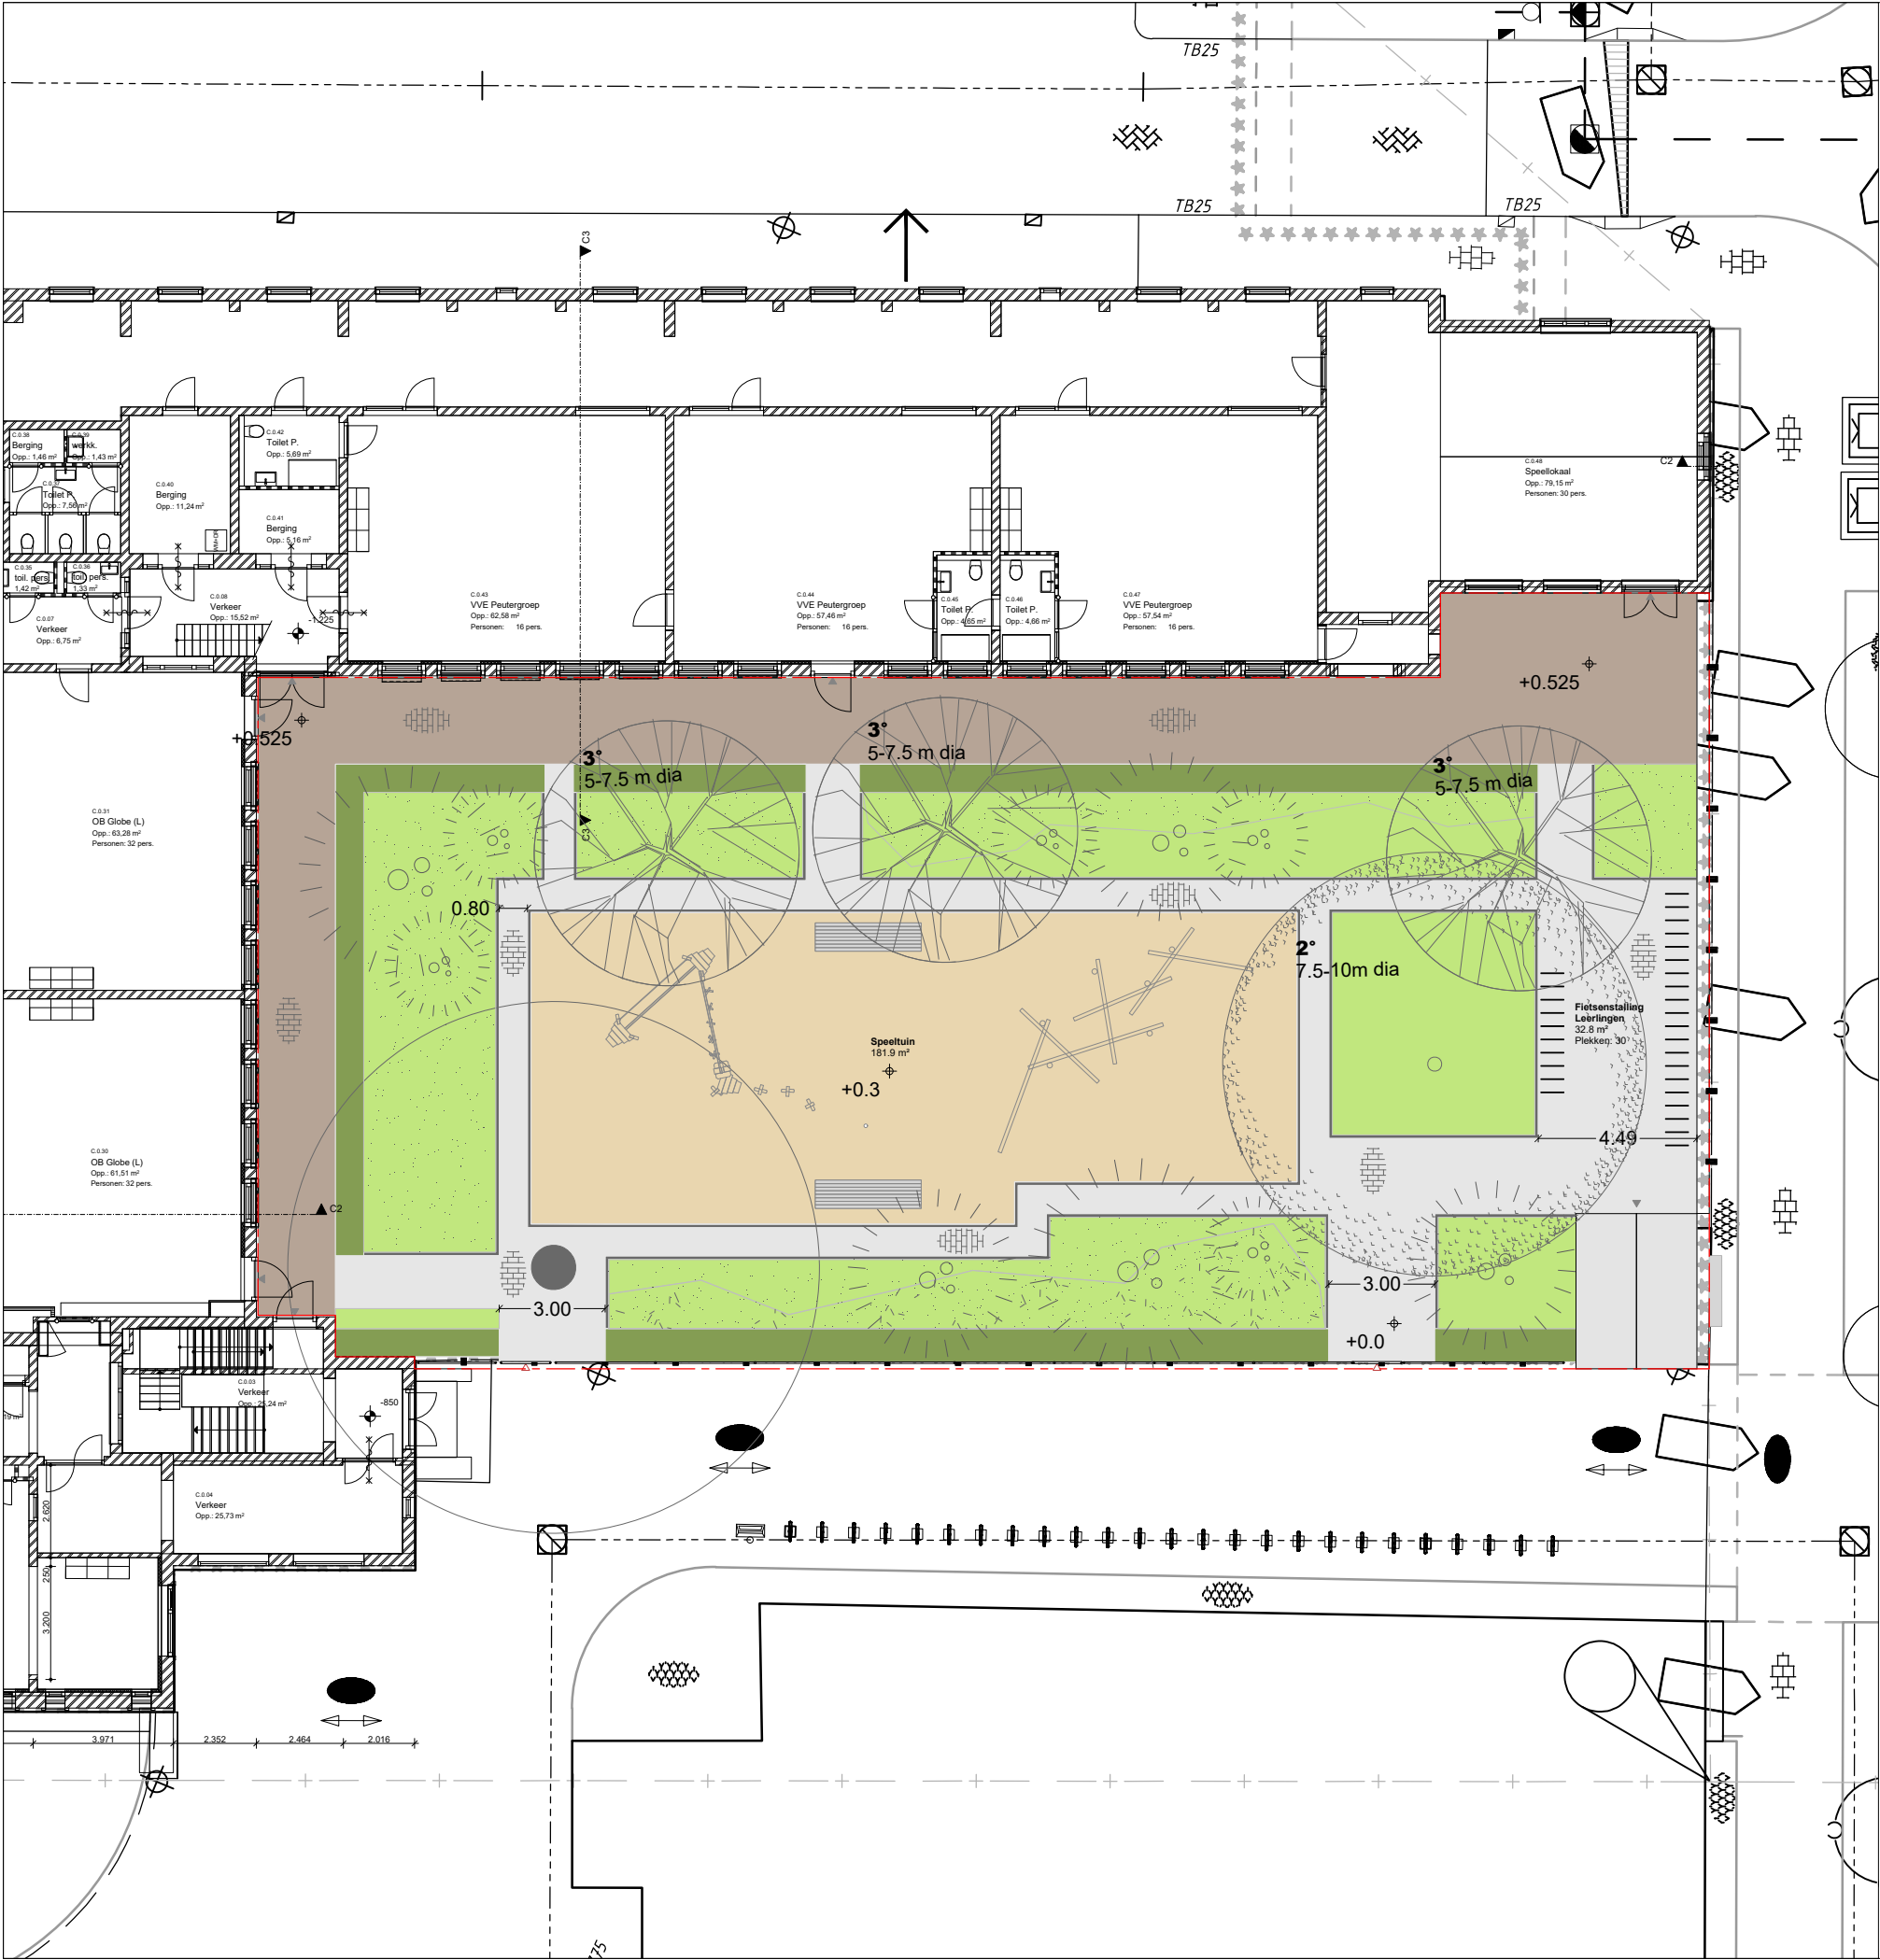

RUIMTEGEBRUIK - Peuterplein

	Oppervlakte grens Middenbouwplein	819 m²
	GROEN	
	bestaande bomen	1x
	Nieuwe boom - Eerste orde - soort n.t.b.	0x
	Nieuwe boom - Twee orde - soort n.t.b.	1x
	Nieuwe boom - derde orde - soort n.t.b.	3x
	Te verwijderen bomen	0x
	Gras	186 m²
	kruidenmengsel	29.9 m²
	type kruidenmengsel n.t.b.	
	beplanting - Siergrassen, vaste planten en Heesters	55.4 m²
	Beplanting - Heesters	
	Hagen	62.71 m²
VERHARDING		
	Hergebruik betontegel 30x30 cm, standaard grijs	152.9 m²
	Band betontegel	18.4 m²
	Halfverharding	
	Peuterplein, zand	181.9 m²
	Voorzone Peuterplein - betontegel - bruin	34.7 m²
TERREININRICHTING		
	fietsparkeren voor leerlingen, type n.t.b.	30x
	zitelement schoolplein	2x
	Bank	1x

Globe & Sonnevanck

Voorlopig ontwerp - schoolpleinen

projectnummer:	fase:	status:	schaal:
1006.01	VO	Concept	1:200
tekeningnummer:	datum:	formaat:	blad:
PLN-03	24-01-2025	A3	3/3

VD
STUDIO

Eindhovenpad 7A
3045 BK Rotterdam