

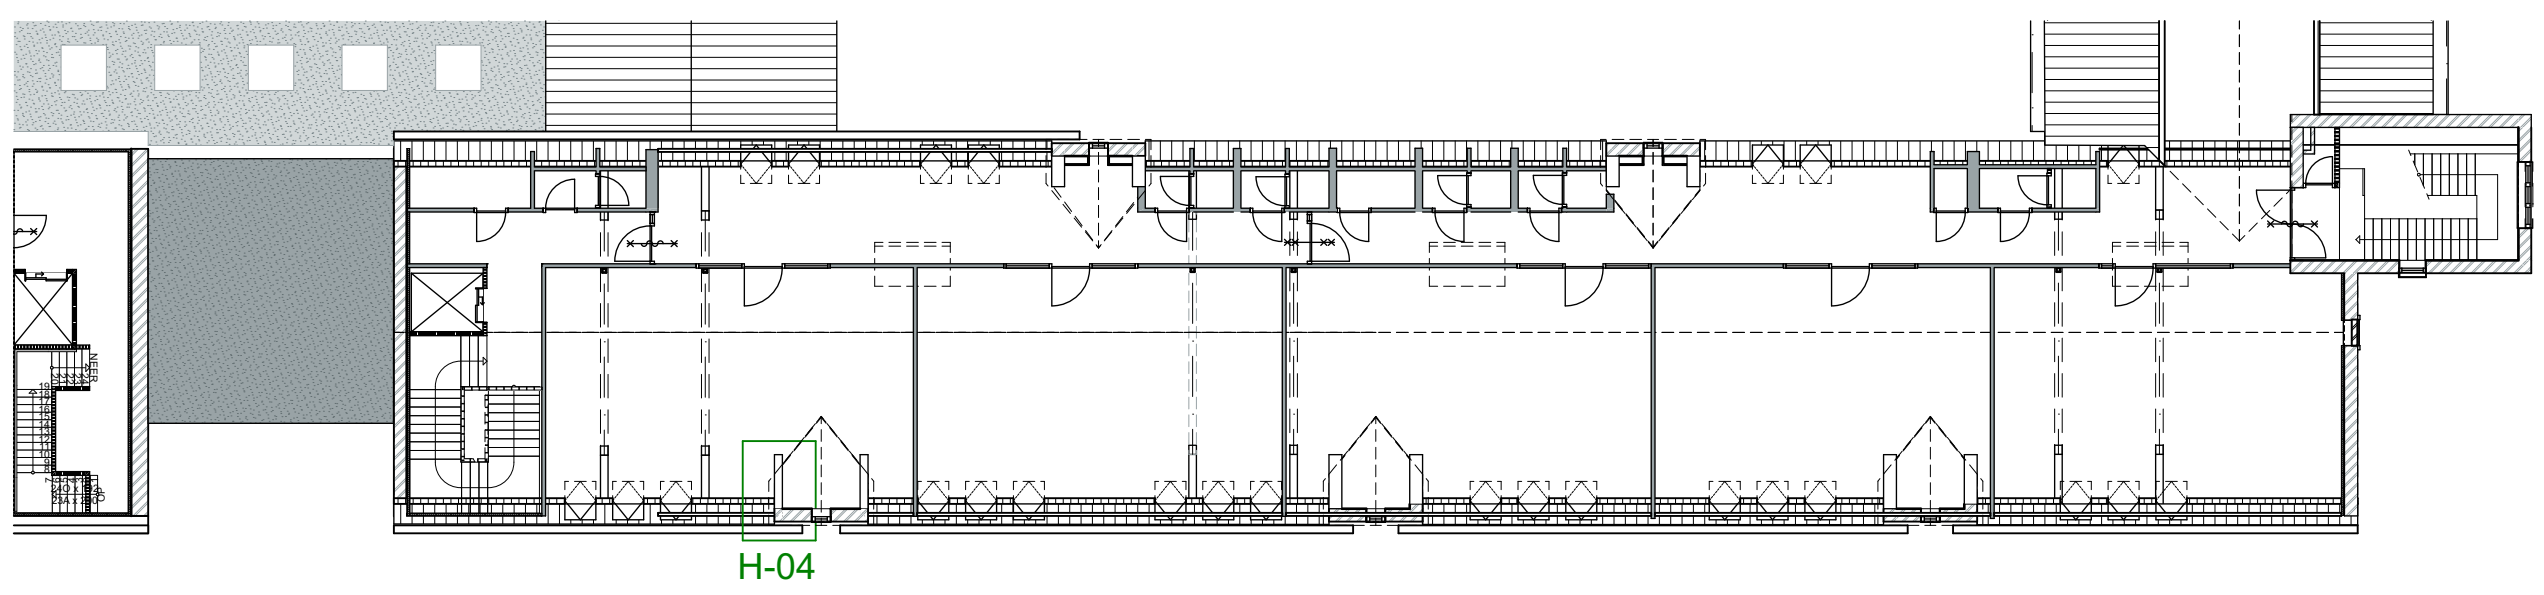
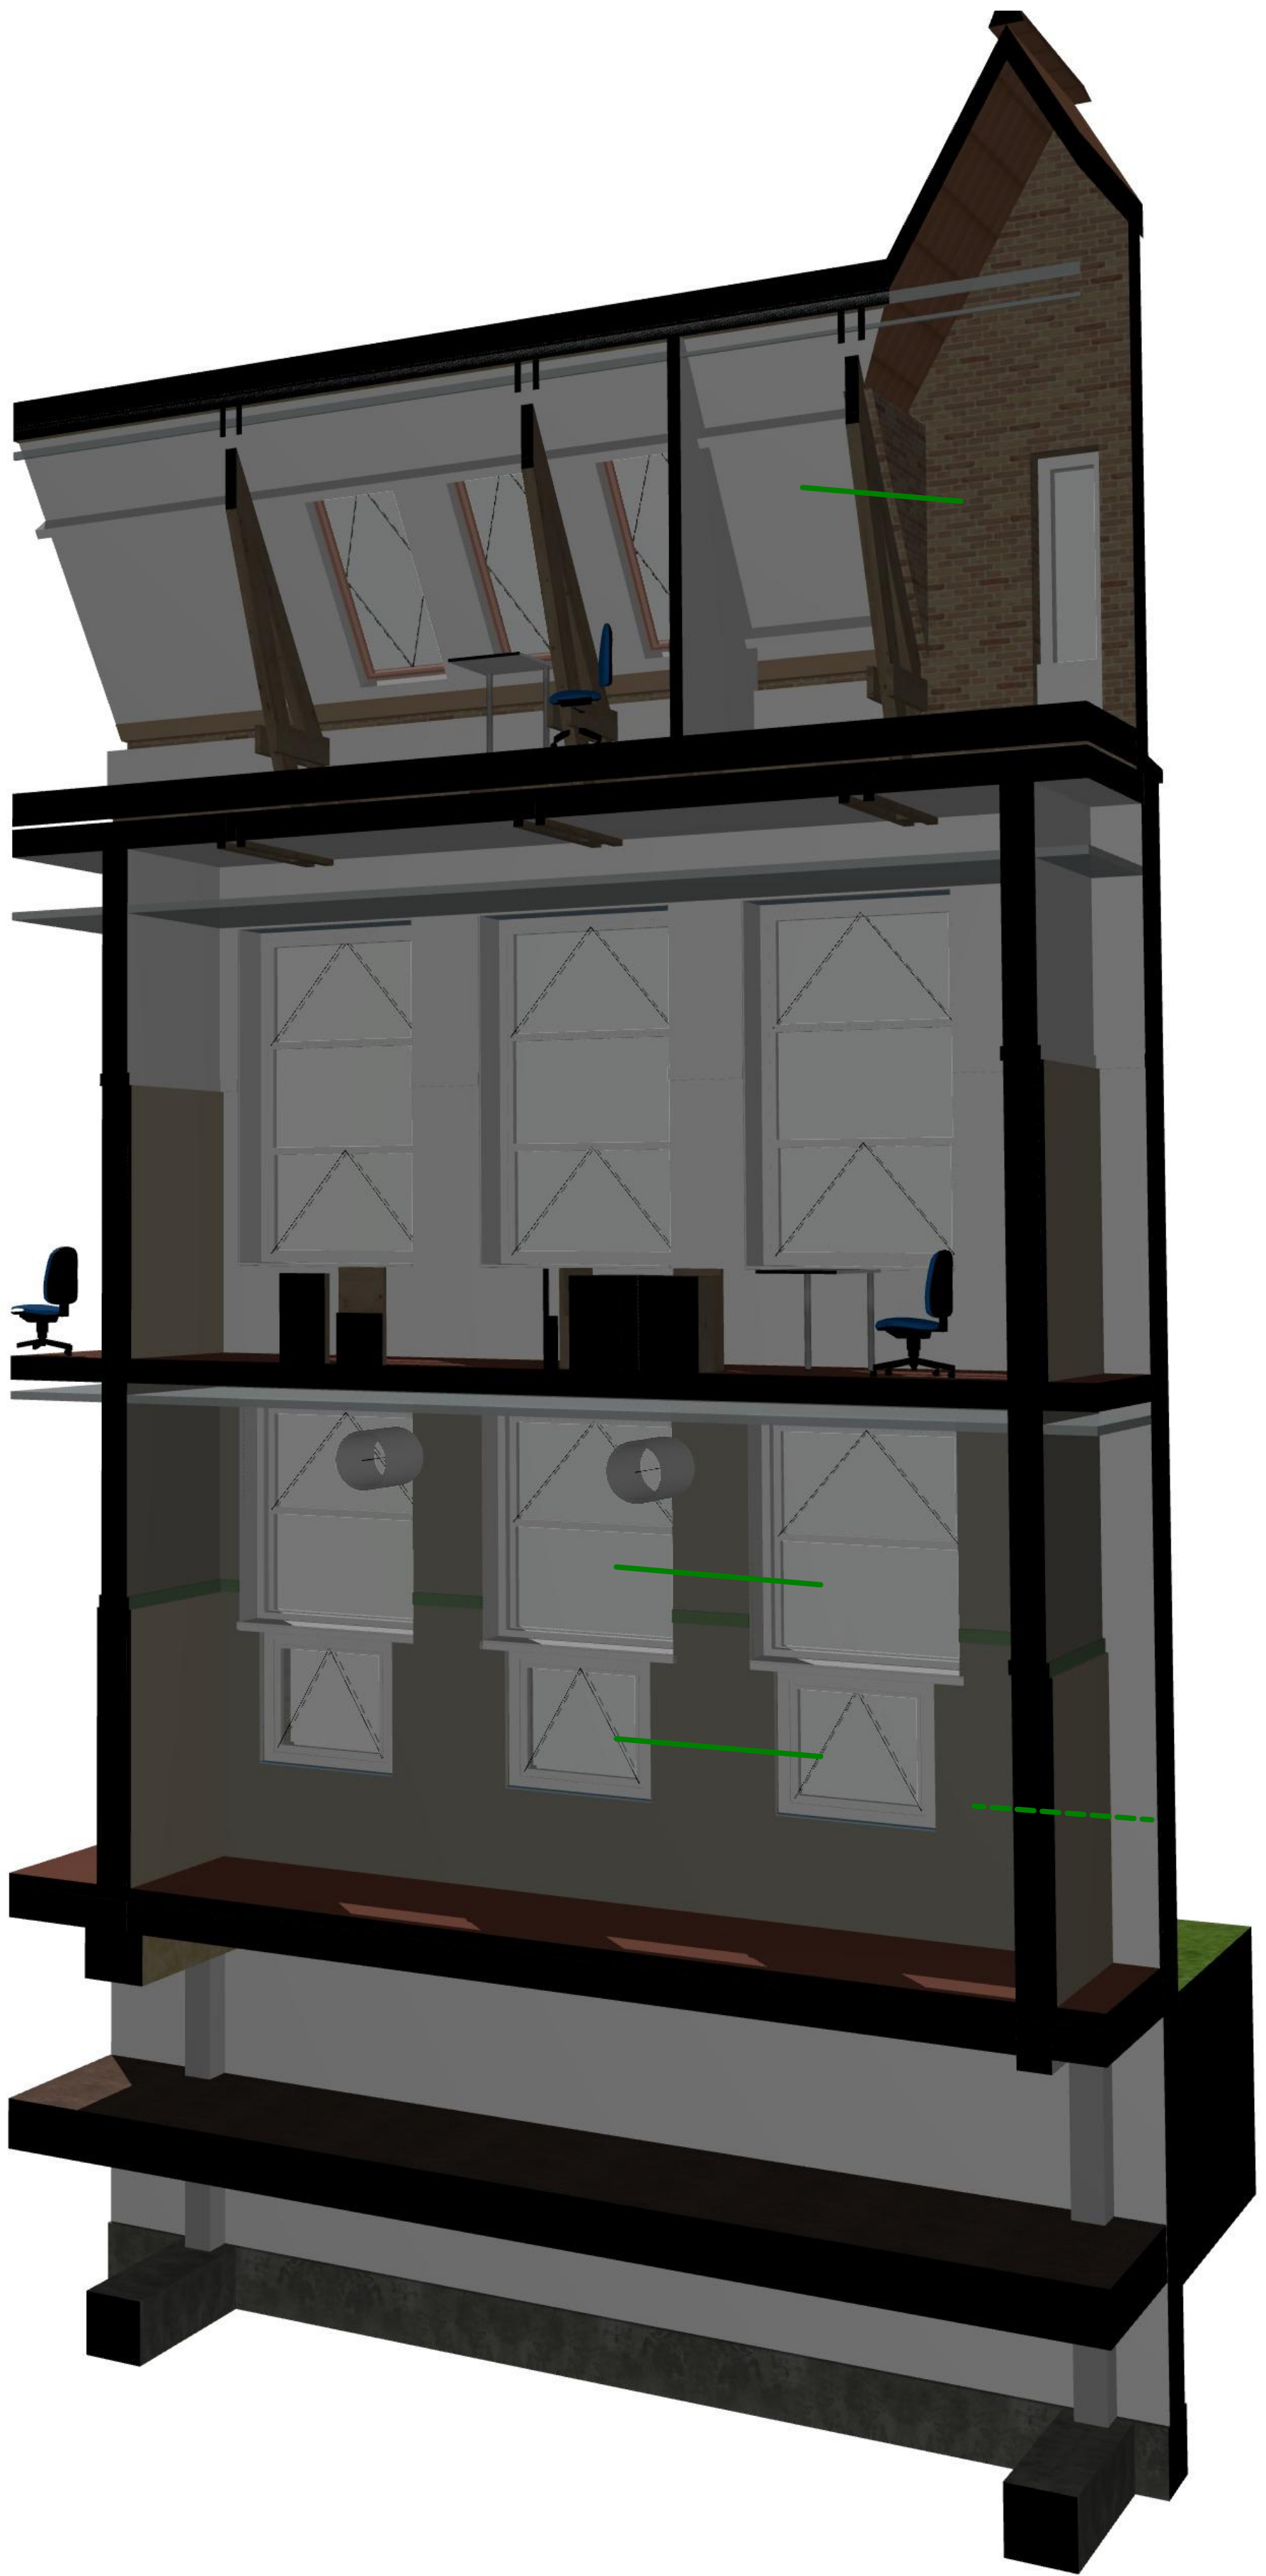
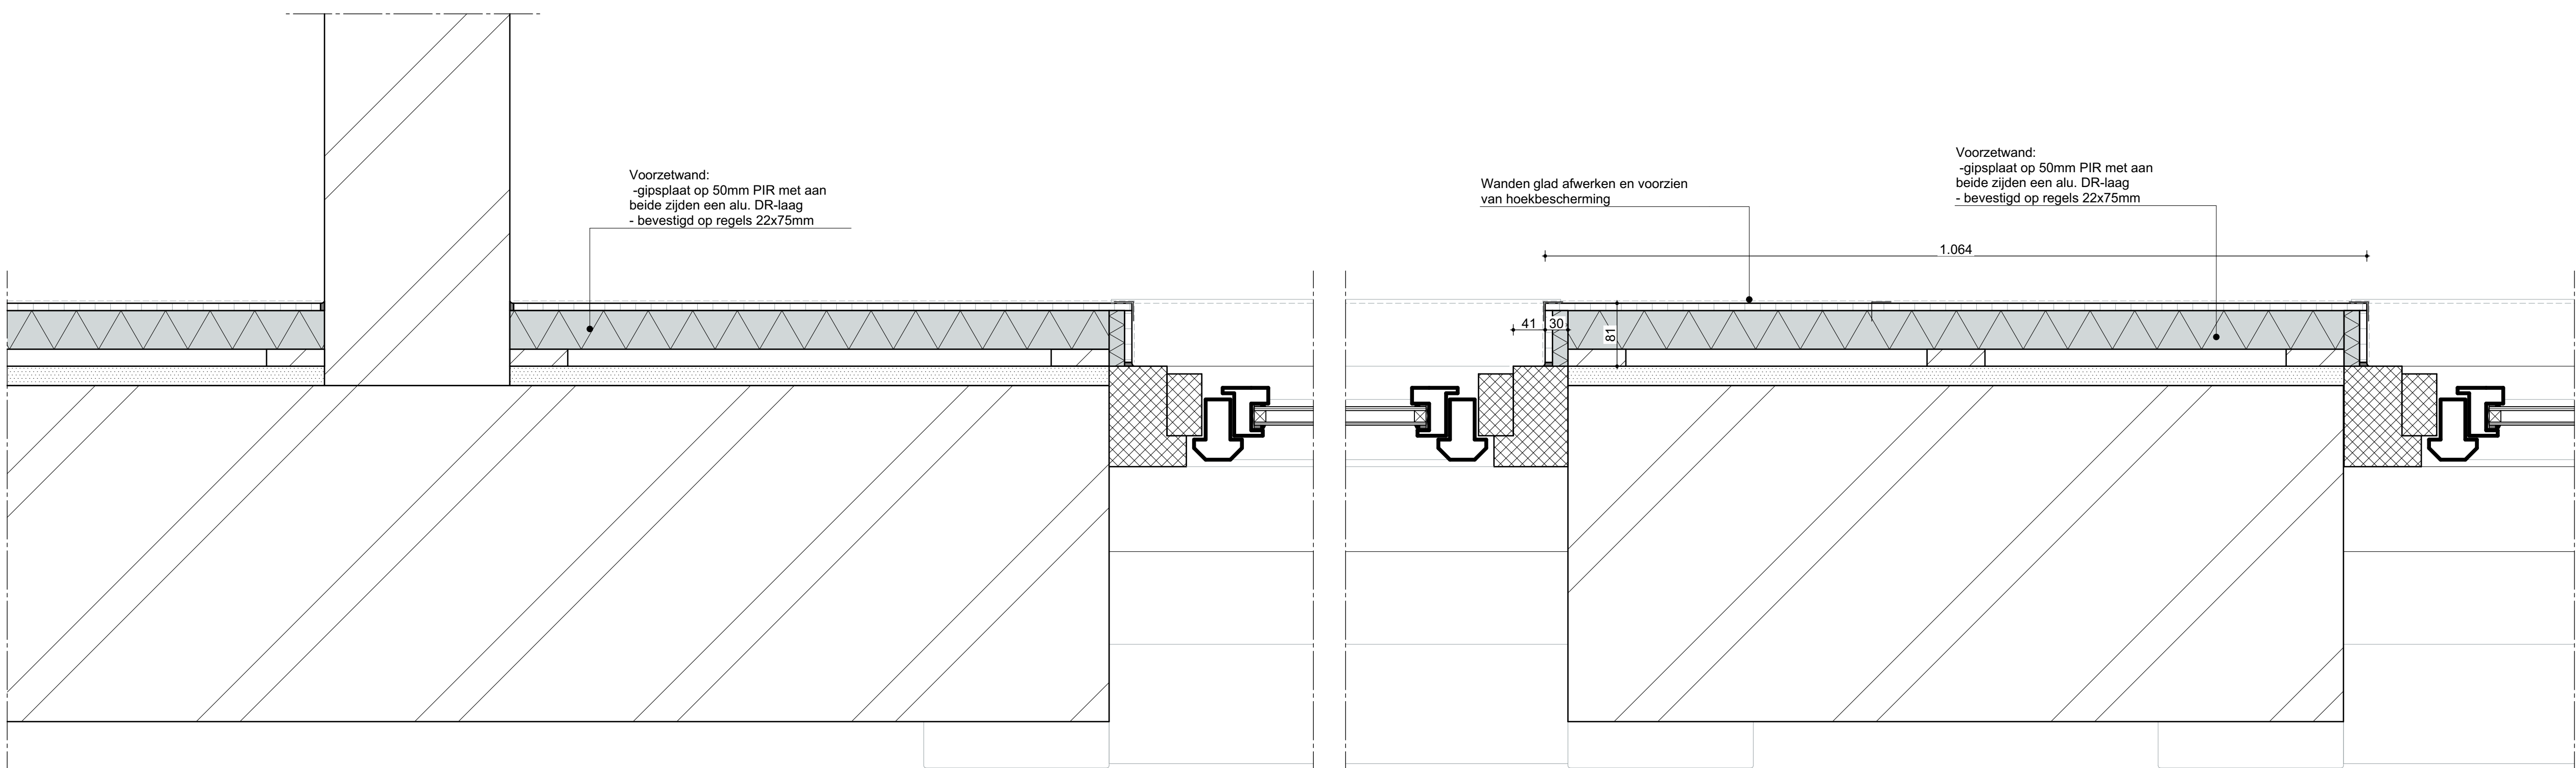
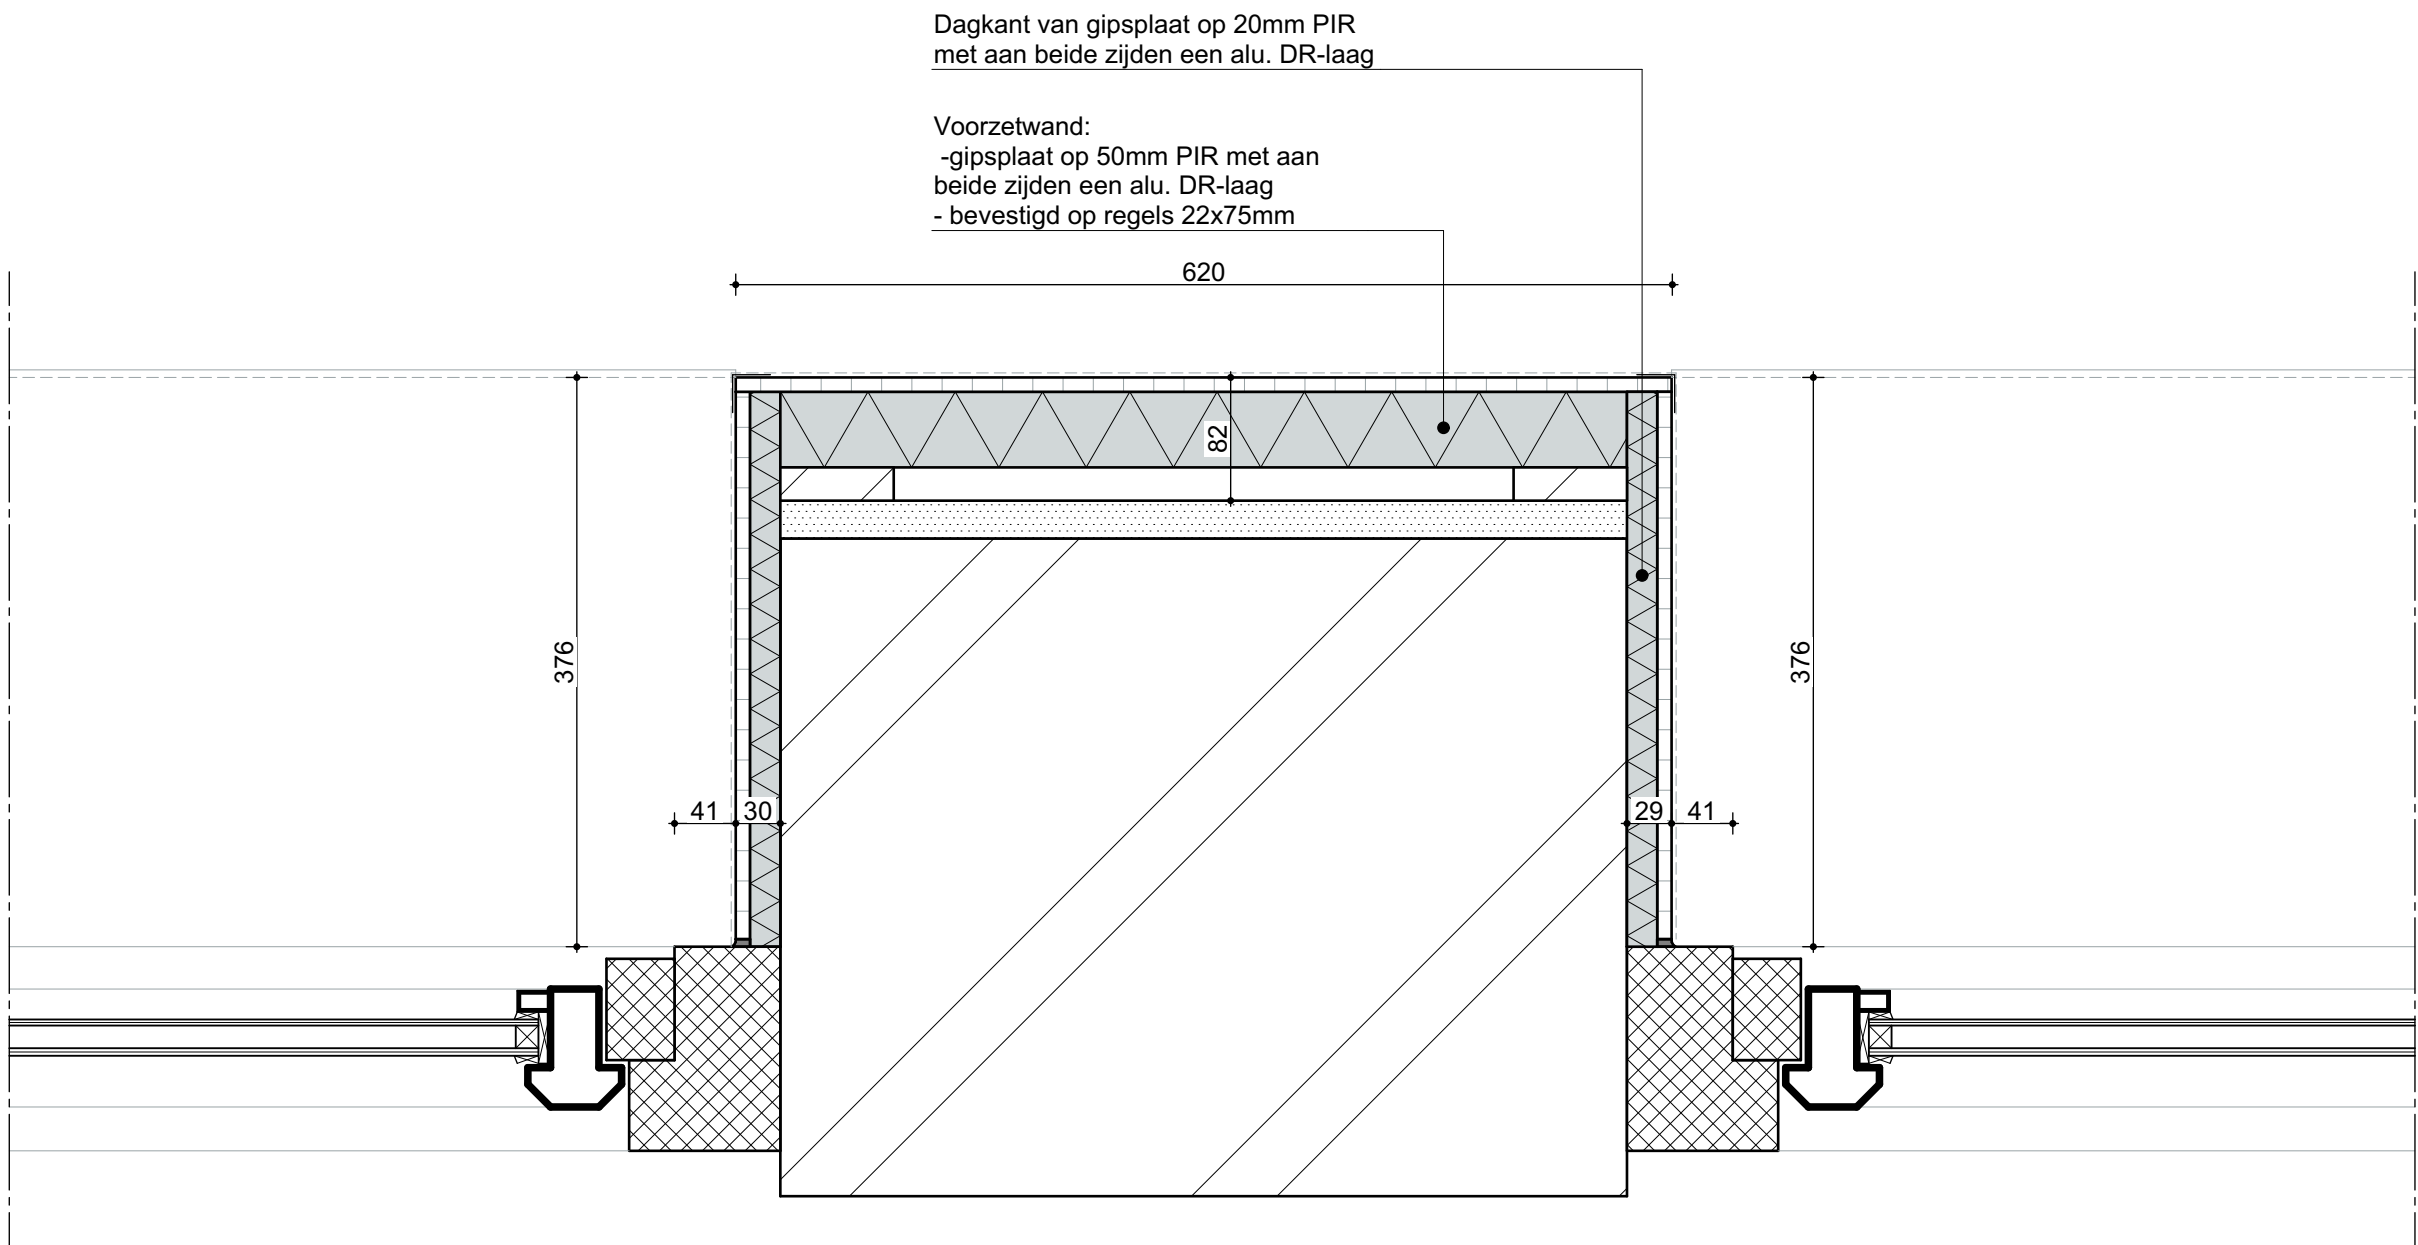


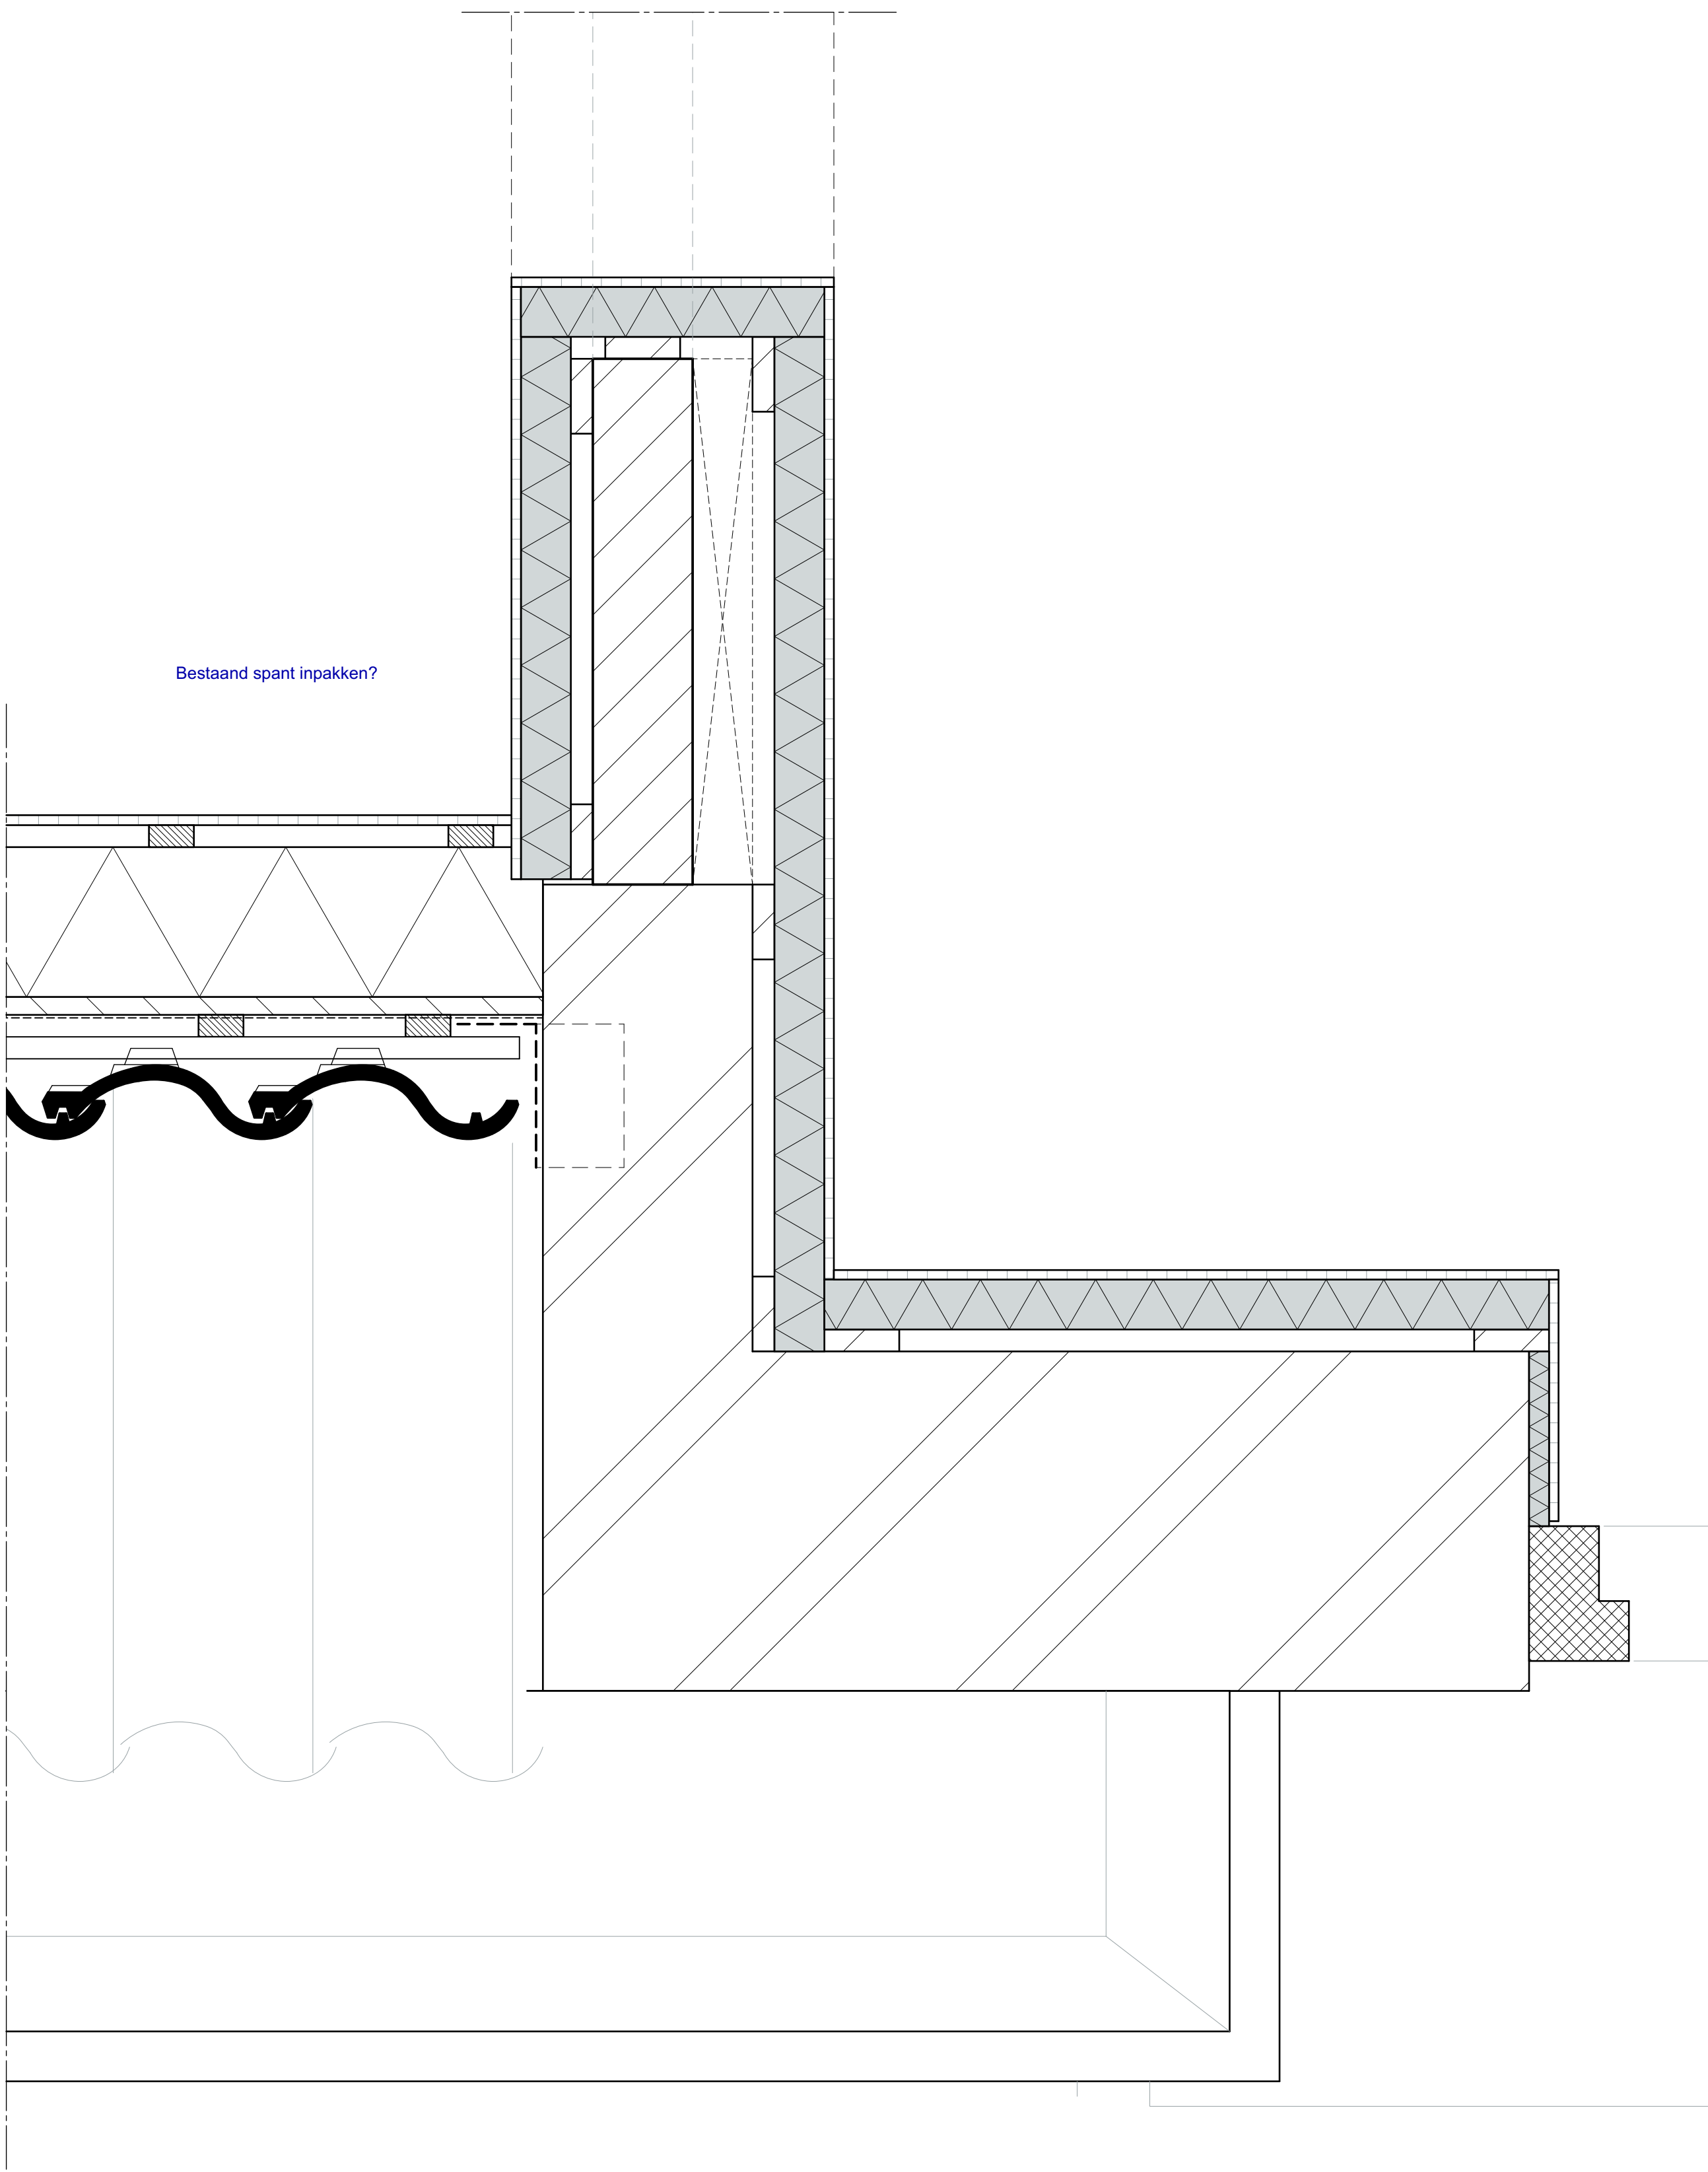

2e verdieping

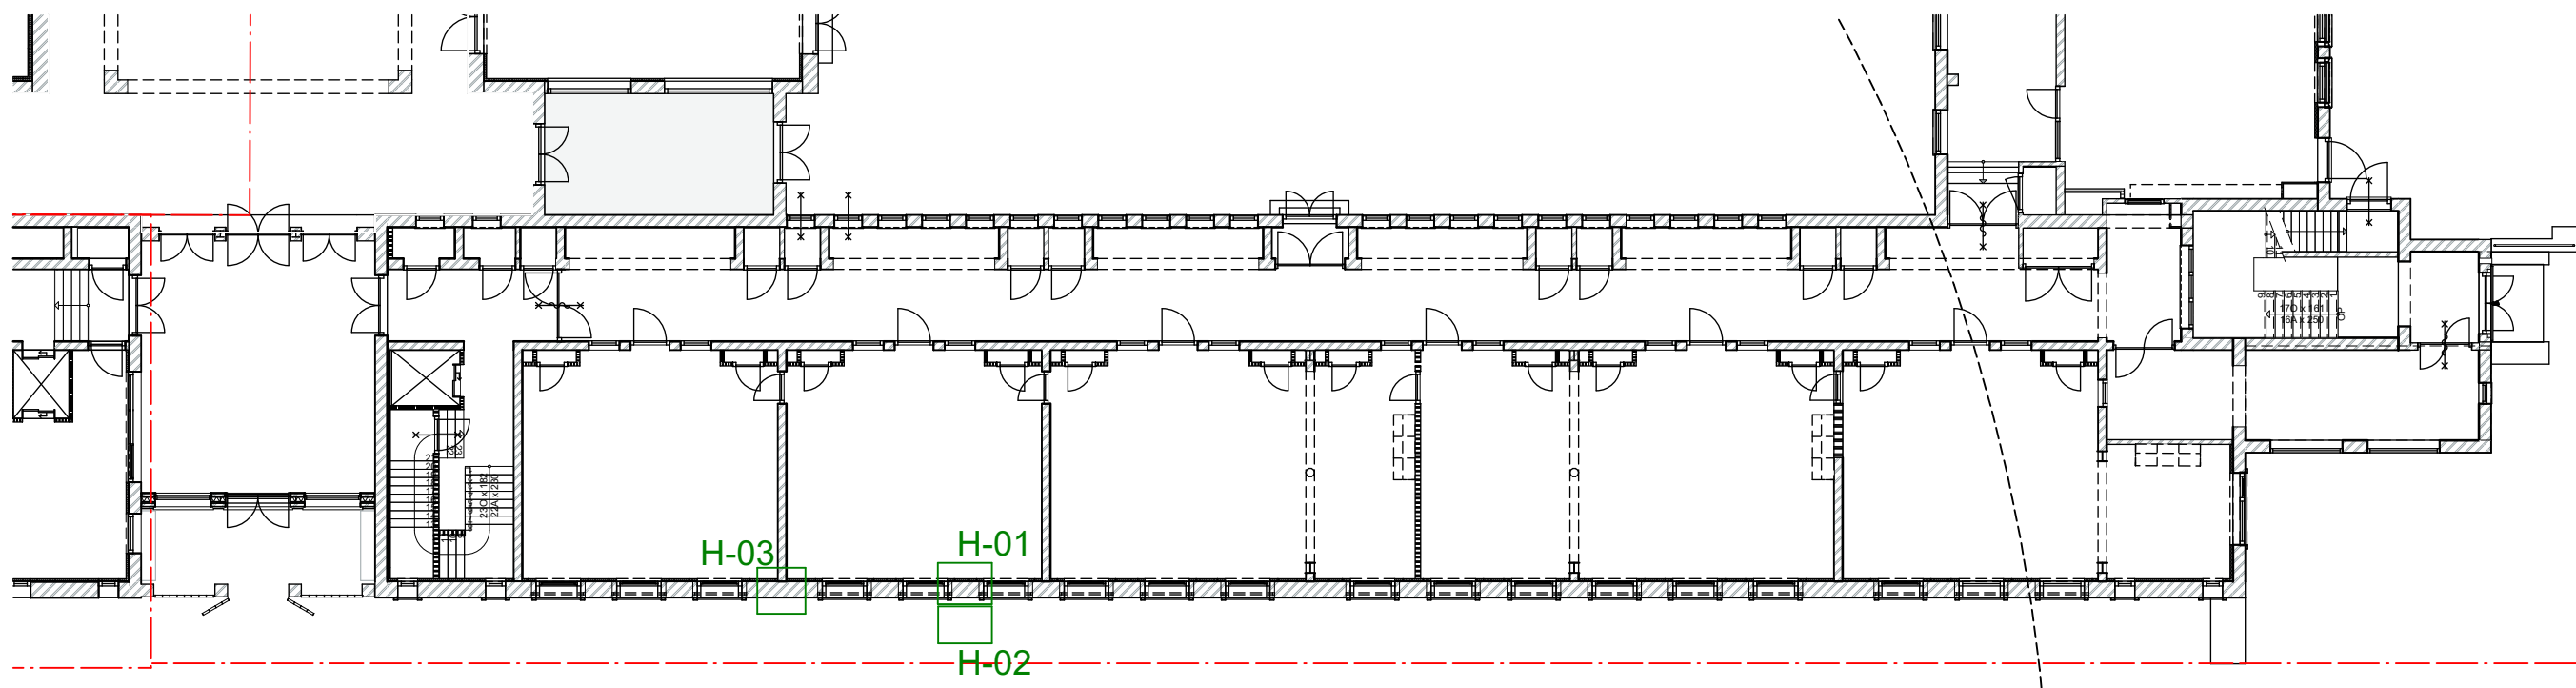

begane grond

SPRING | ARCHITECTUUR VOOR MENSEN **WDJ**ARCHITECTEN

BOUWPIES 500 | 3011 XZ ROTTERDAM
TEL: 06-451 12 17
INFO@SPRING-ARCHITECTEN.NL
OPDRACHTGEVER

PROJECT **BOOR Rotterdam**

OMSCHRIJVING **Globe & Sonnevand**

FASE **Principedetails 38 horizontaal nieuw**

SCHAAAL **Bouwplaat** **1:5, 1:200** **STATUS** **3737** **definitief**

AFMETING **AD** **REVISIE** **31-07-2025** **TEKENING** **BA-402**

1231_BA-402_Principedetails 38 horizontaal nieuw_202501