



Kapplan

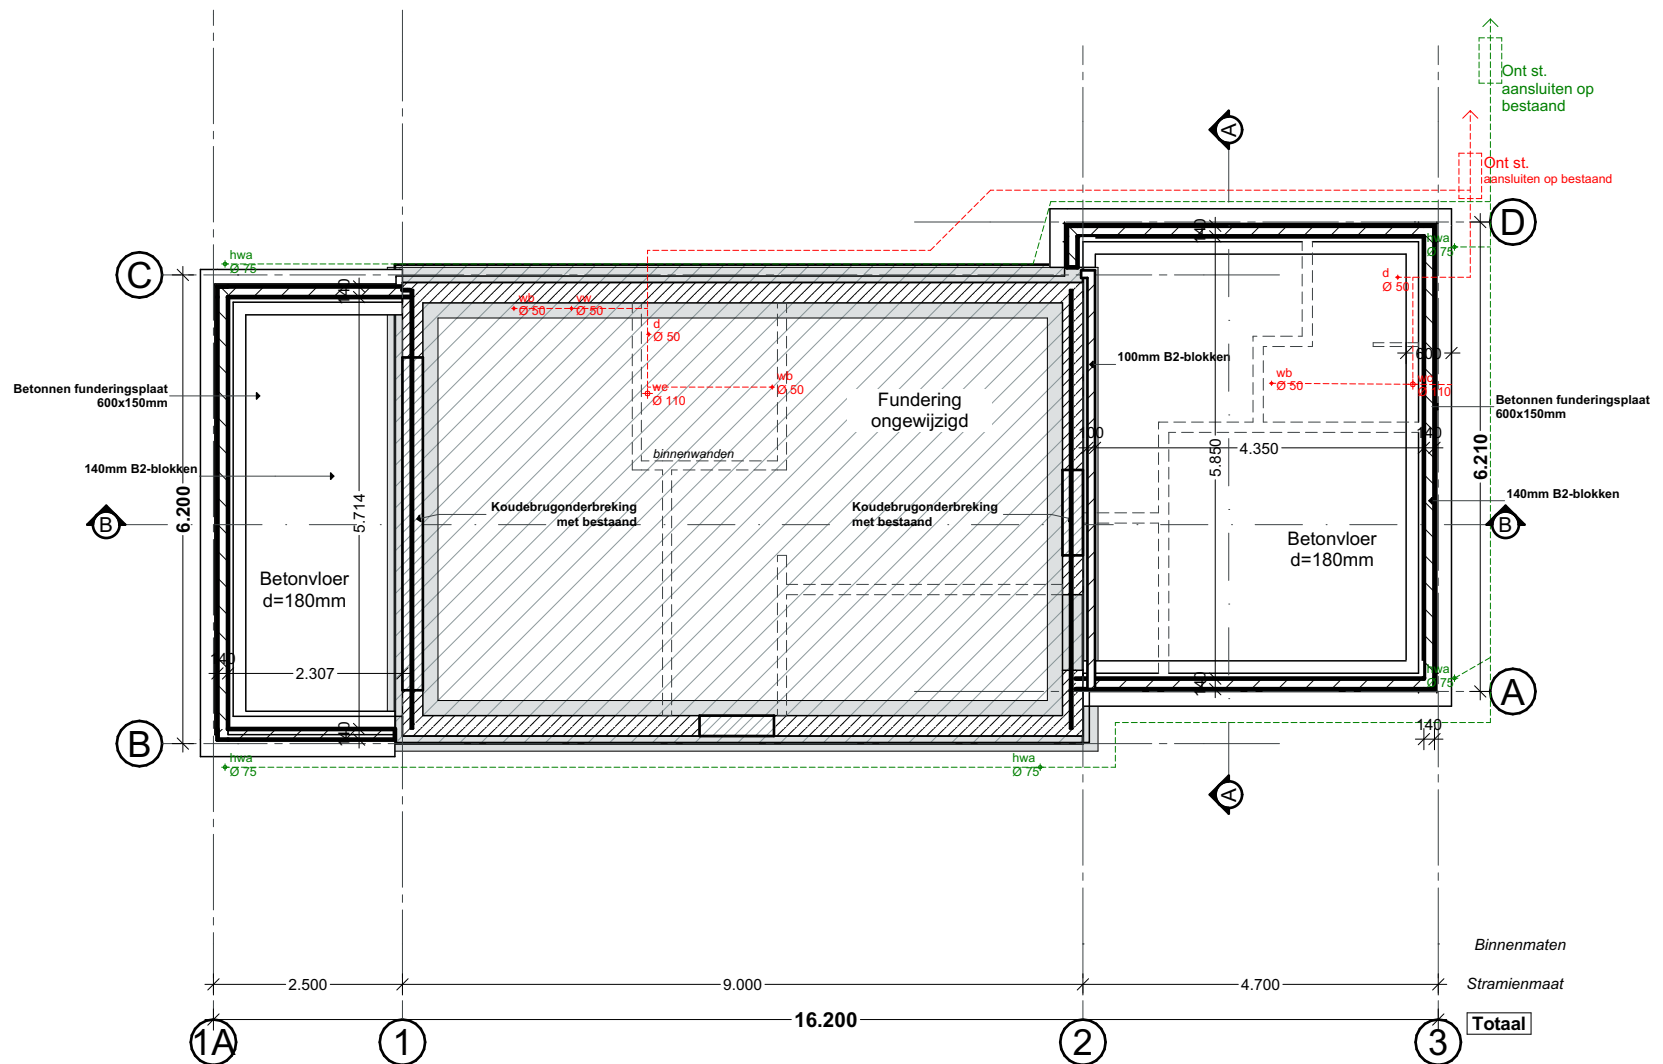

Fundering

Funderingsplaat met 140mm B2-blokken
Ter plaatse gestorte betonvloer, dik 180mm
Milieuklasse XC2
Wapeningskwaliteit
Uitvoering conform eisen Eurocode
Dekking: b-25mm; o-30mm; z-35mm
Ter plaatse van vloer met vorstrand gornd niet roeren
Dikte afwerkvloer 70mm
Veranderlijke belasting conform berekening constructeur

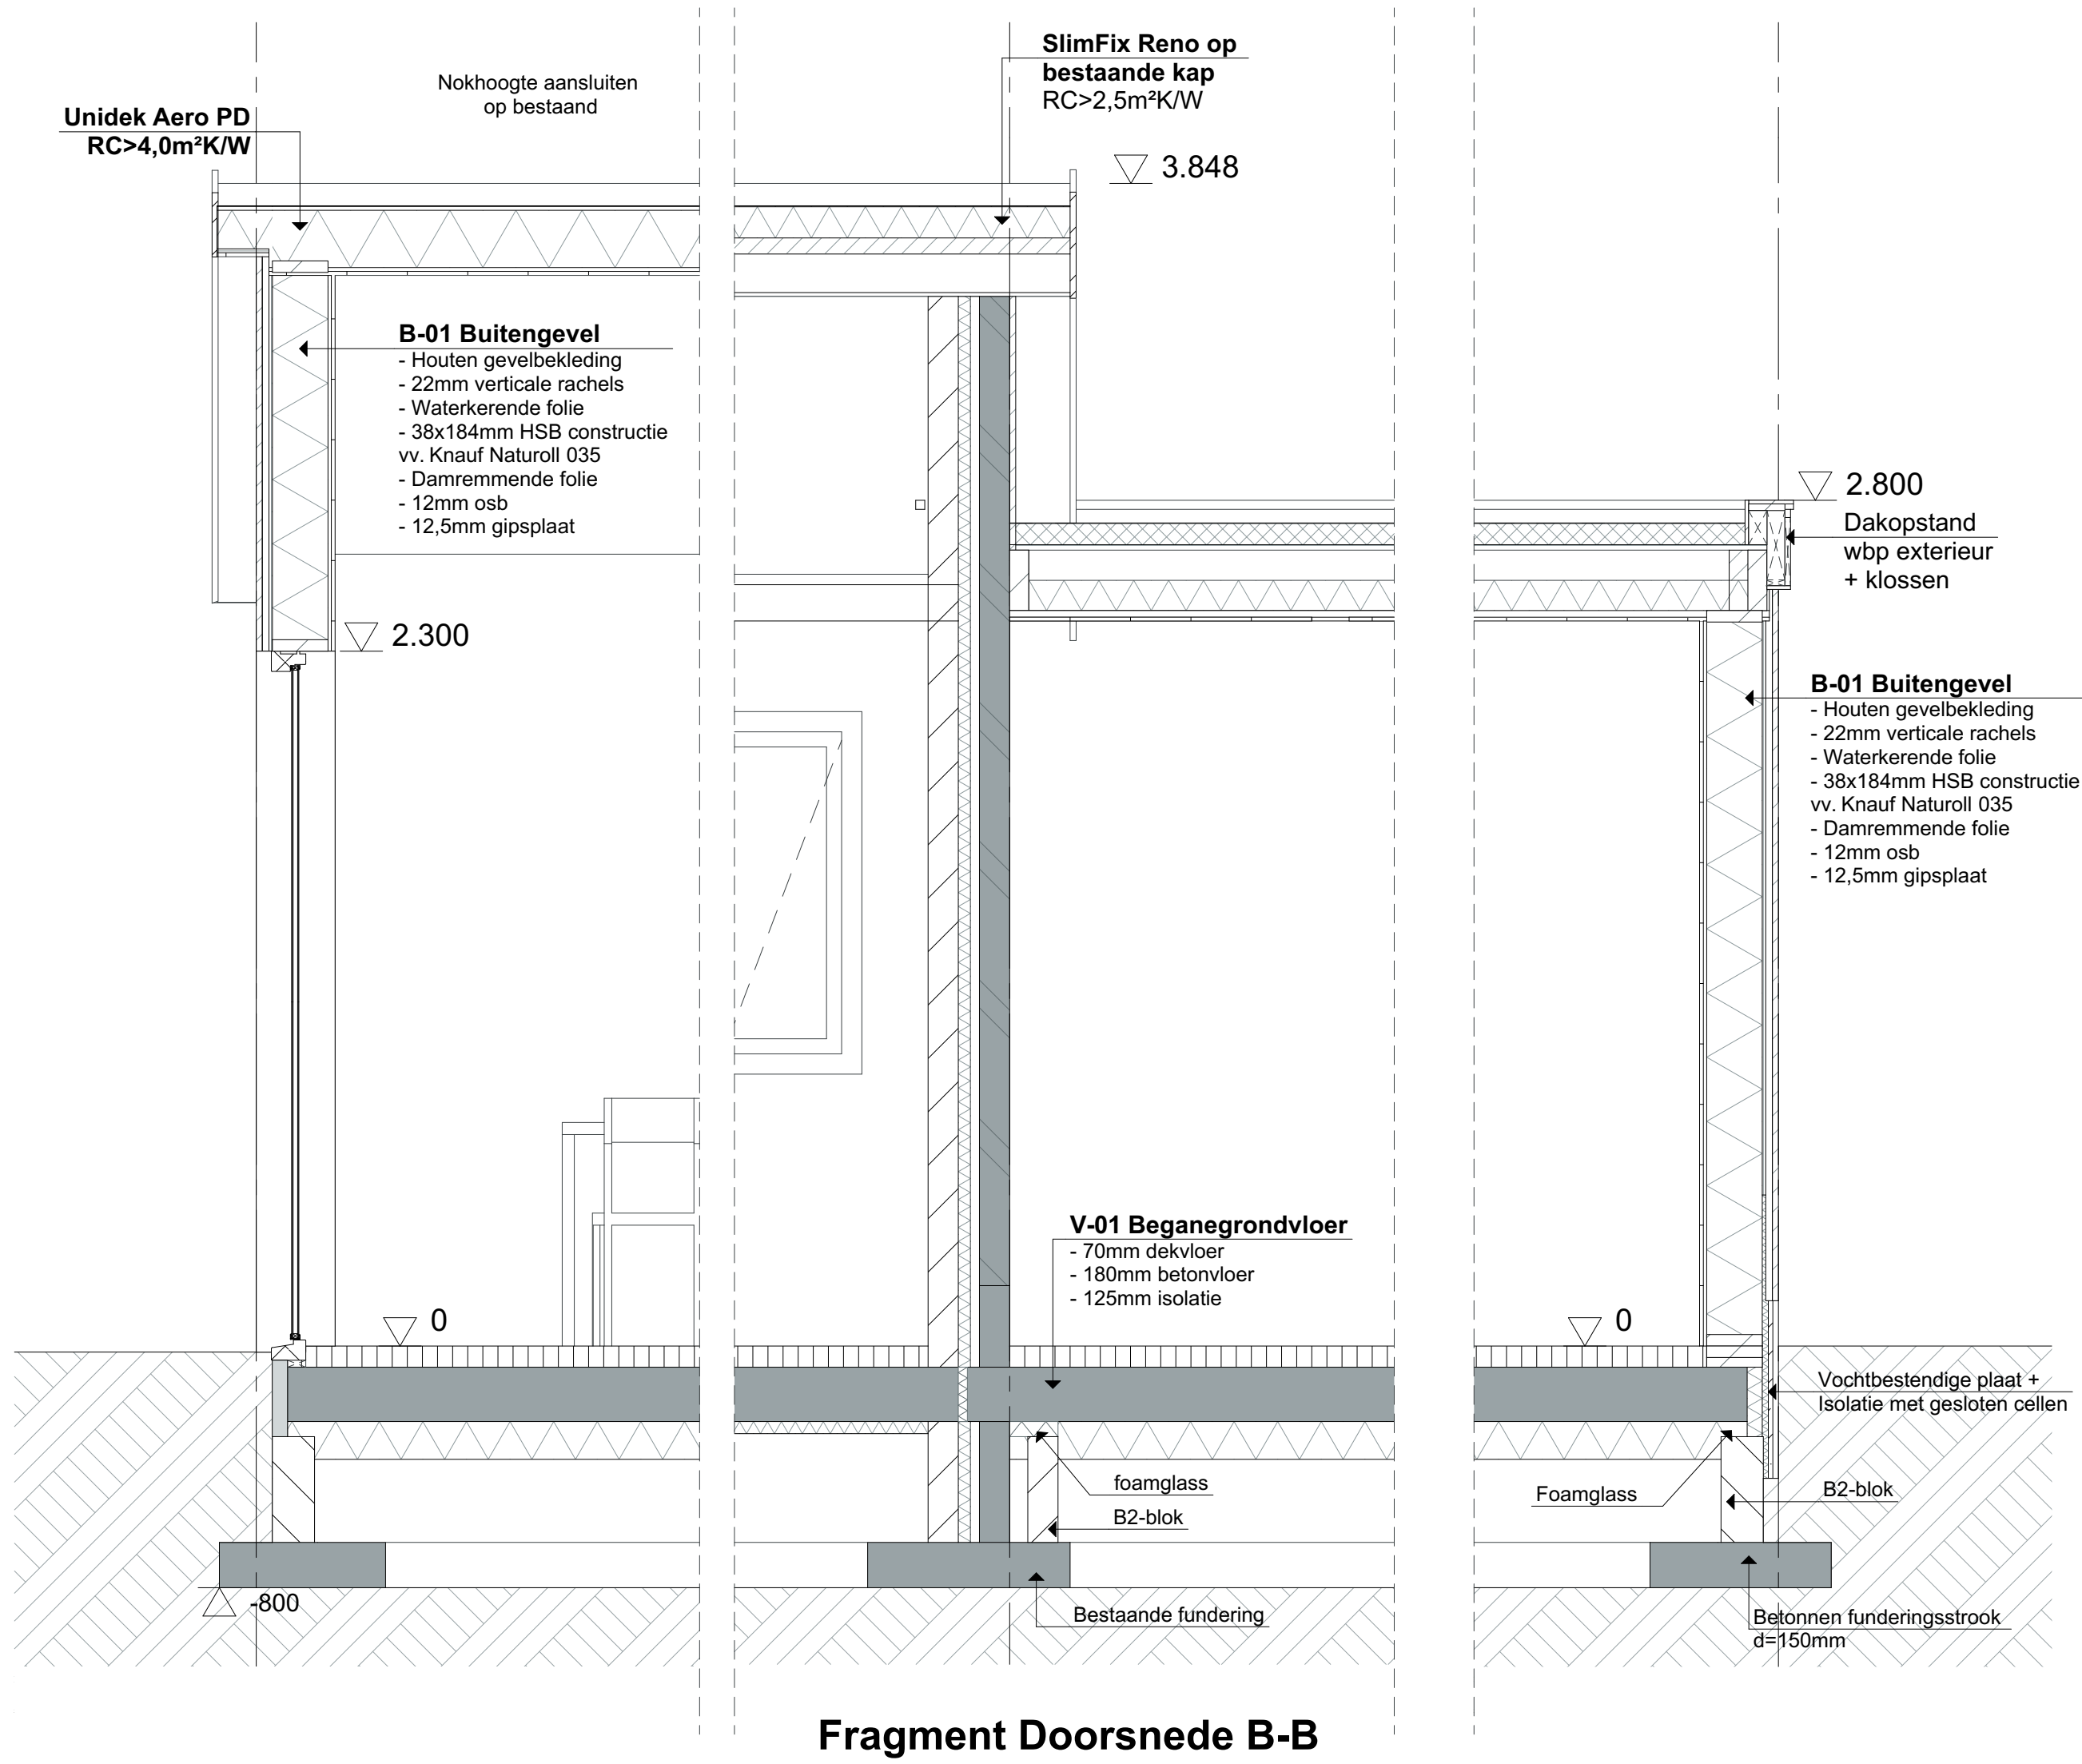

Fragment Doorsnede B-B

Constructief Renvooi

Maten in het werk te controleren en vergelijken met overige tekeningen

Constructies en installaties in principe aangegeven. Definitieve uitvoering volgens nadere berekeningen/tekeningen constructeur/installateur/adviseur en fabrikant

Alle constructies en installaties indien niet ander aangegeven. Uitvoeren conform het BBL

Riool Ø125 aansluiten in overleg met installateur/gemeente

Riolerings gescheiden systeem:
Van PVC met ontpoppingsstukken, aanleggen in afm. als aangegeven tot erfafscheiding voor:
- Hemelwater 125mm
- Afvalwater 125mm

Verankeringen: (algemene opmerking)
- De balken, muurplaten, zelfdragende dakelementen e.d. verankeren met de juiste verz. stalen balkankers, muurplaat- en opwaaiankers
- Houten constructiedelen onderling verbinden met BAT-ijzers.
- Voor bevestiging de nodige passende blankstalen, verz. stalen, RVS en/of koperen nagels, slagschroeven, schroeven, houtdraad bouten, slotbouten met ring, moer en/of pluggen toepassen.

Architectenburo
VEEGER

Project: Verbouw zomerwoning Aan de Zanddijk 68	Opdrachtgever:	Werk: 2444
Onderdeel: Constructieprincipe Fundering, Fragment Doorsnede B-B, Kapplan, Doorsnede B-B	Datum: 28-11-2025 Getekend: gb Schaal: 1:100, 1:20 Formaat: A2	Tekening: 30
www.veegertexel.nl • info@veegertexel.nl • 0222-314037 • Kogerstraat 43 • 1791 EP Den Burg • KvK 57351570		

Gemeente Texel .txl

Behoort bij besluit van
Burgemeester en Wethouders van Texel,
zaaknummer: 3691129
kenmerk document: **Bijlage 3/4**
namens de burgemeester en wethouders van Texel,

mevrouw mr. A.M.T. Wezel
teamleider Vergunningen, Toezicht & Handhaving