




Situatie schaal 1:500

BE-01


Opdrachtgever: <div></div>			<div><div><div></div><div></div></div><div>BOUWBEDRIJF R. DIJKSTRA SCHIERMONNIKOOG</div></div> <div>adres : Melle Grietjespad 7 9166 LT Schiermonnikoog</div> <div>telefoon: 0519-531762</div> <div>e-mail : info@bouwenopschier.nl</div> <div>website : www.bouwenopschier.nl</div>
Betreft: Verduurzamen recreatiewoning aan de Zwarteduinenweg 1 te Schiermonnikoog			
Onderdeel: Bestaande situatie			
Get. : B.O.M.	Schaal : 1:100	Gew. : -	
Tek.nr. : 26-366	Datum : 23-02-2026	Gew. : -	
Werknr.: 0000	Gew. : 10-04-2026	Gew. : -	

Deze tekening is eigendom van Bouwbedrijf R. Dijkstra Schiermonnikoog  
Het is verboden om deze te kopiëren en te verstrekken aan derden zonder toestemming

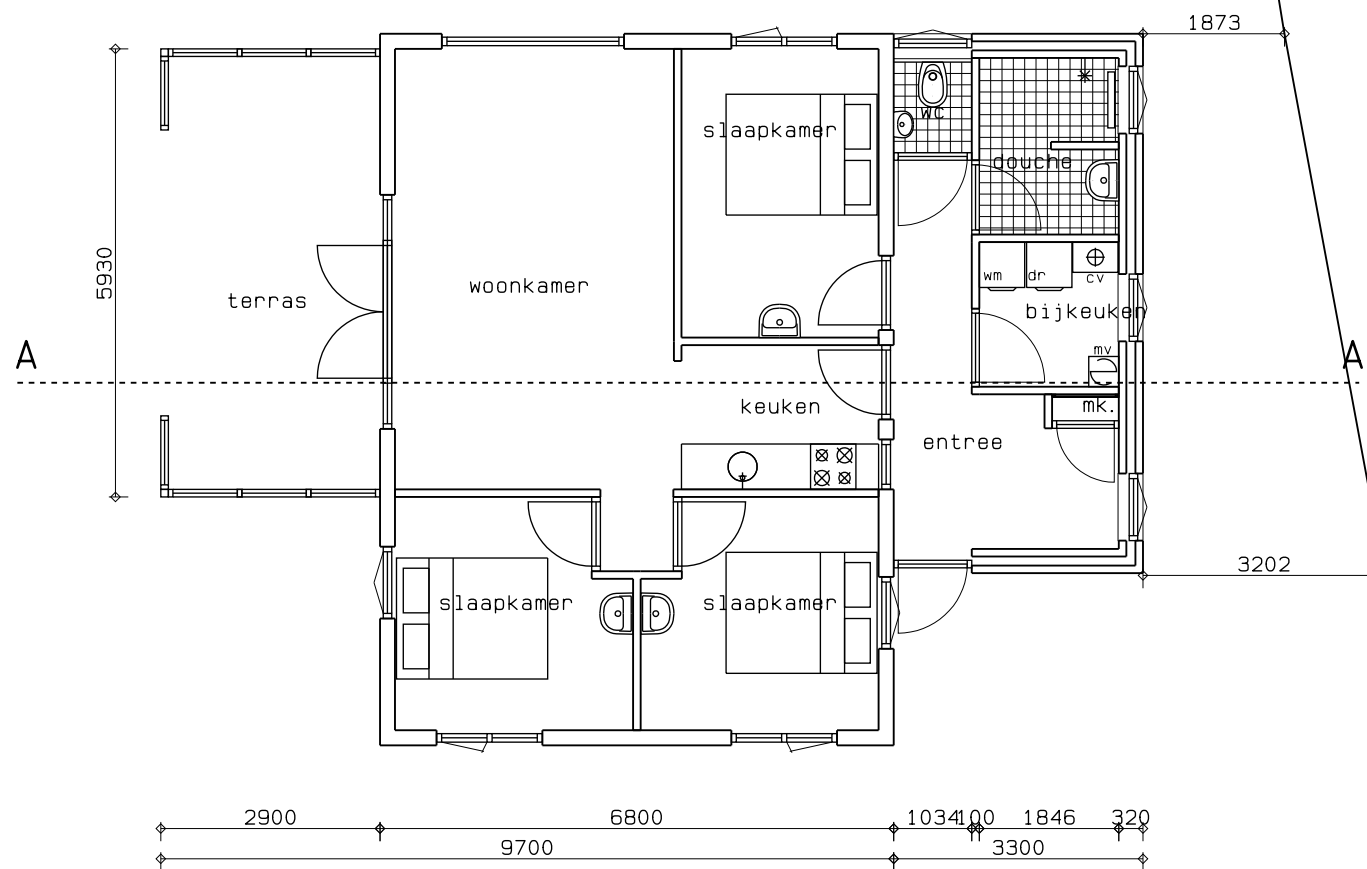

Begane grond

(bestaand)

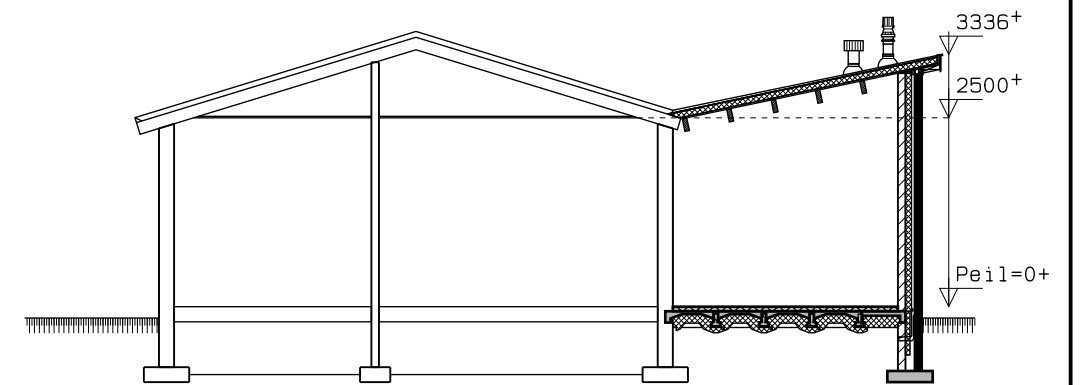


Doorsnede A-A

(bestaand)

BE-01  
Tek.nr. : 26-366  
Datum : 10-04-2026



BOUWBEDRIJF  
R. DIJKSTRA  
SCHIERMONNIKOOG

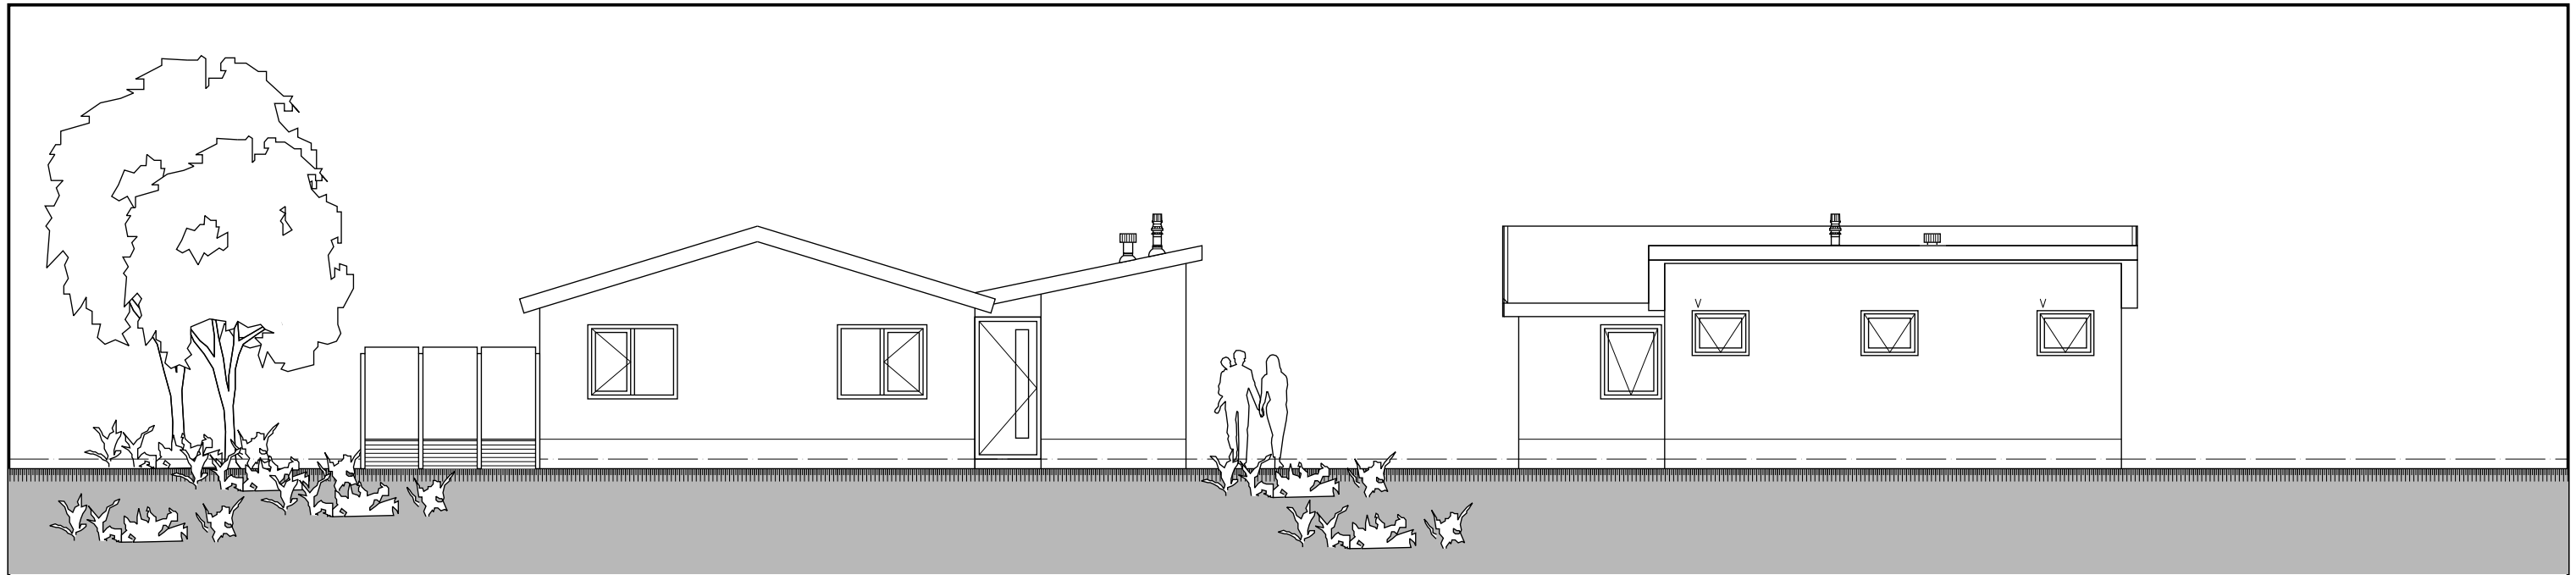


## Noordoost gevel

(bestaand)

## Noordwest gevel

(bestaand)

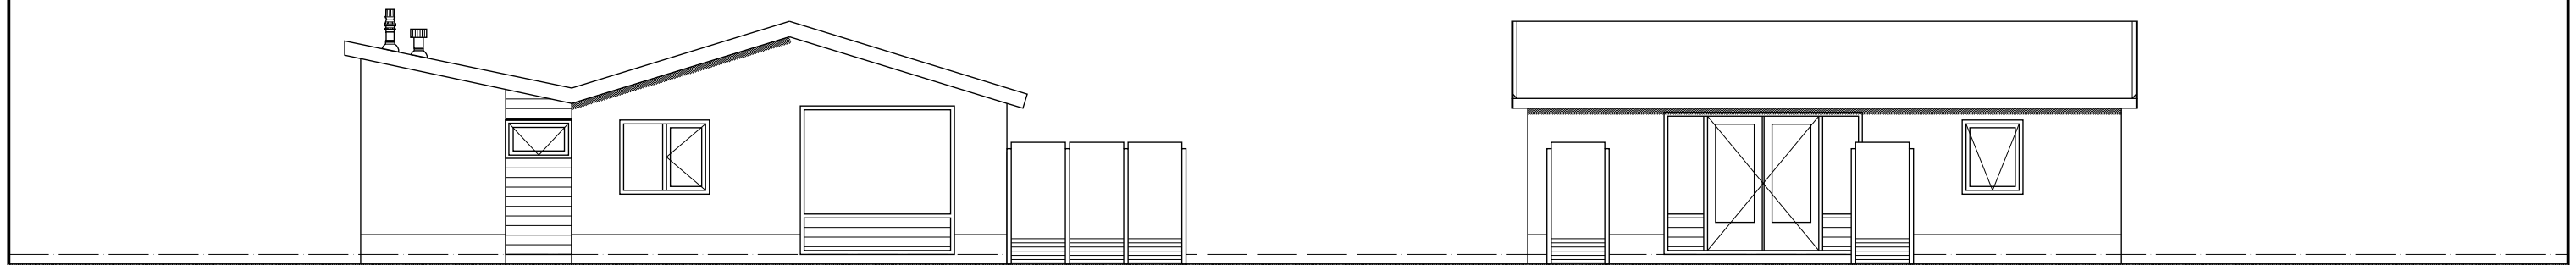

## Zuidwest gevel

(bestaand)

## Zuidoost gevel

(bestaand)

BE-01  
Tek.nr. : 26-366  
Datum : 10-04-2026



**BOUWBEDRIJF**  
**R. DIJKSTRA**  
**SCHIERMONNIKOOG**