

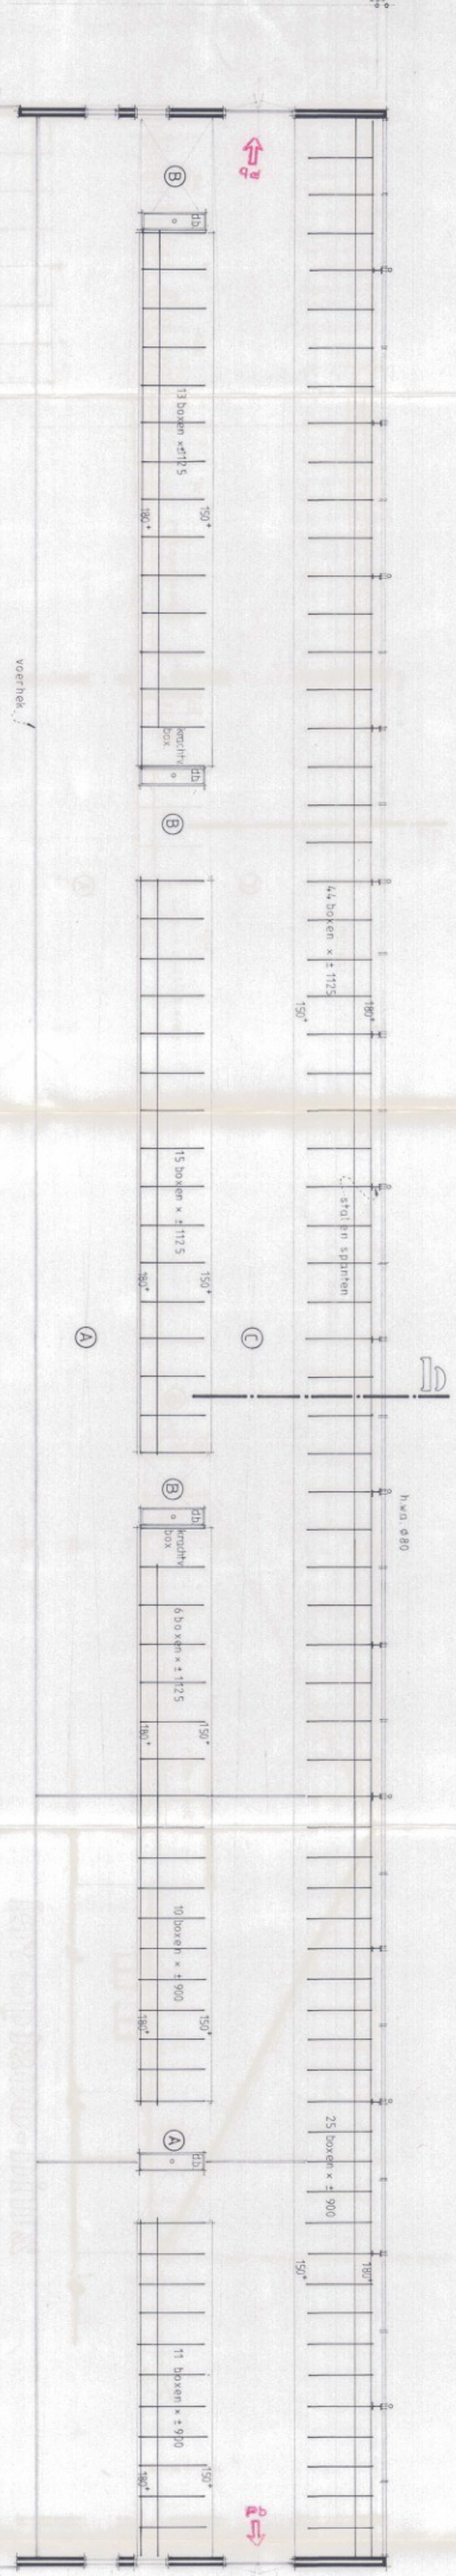
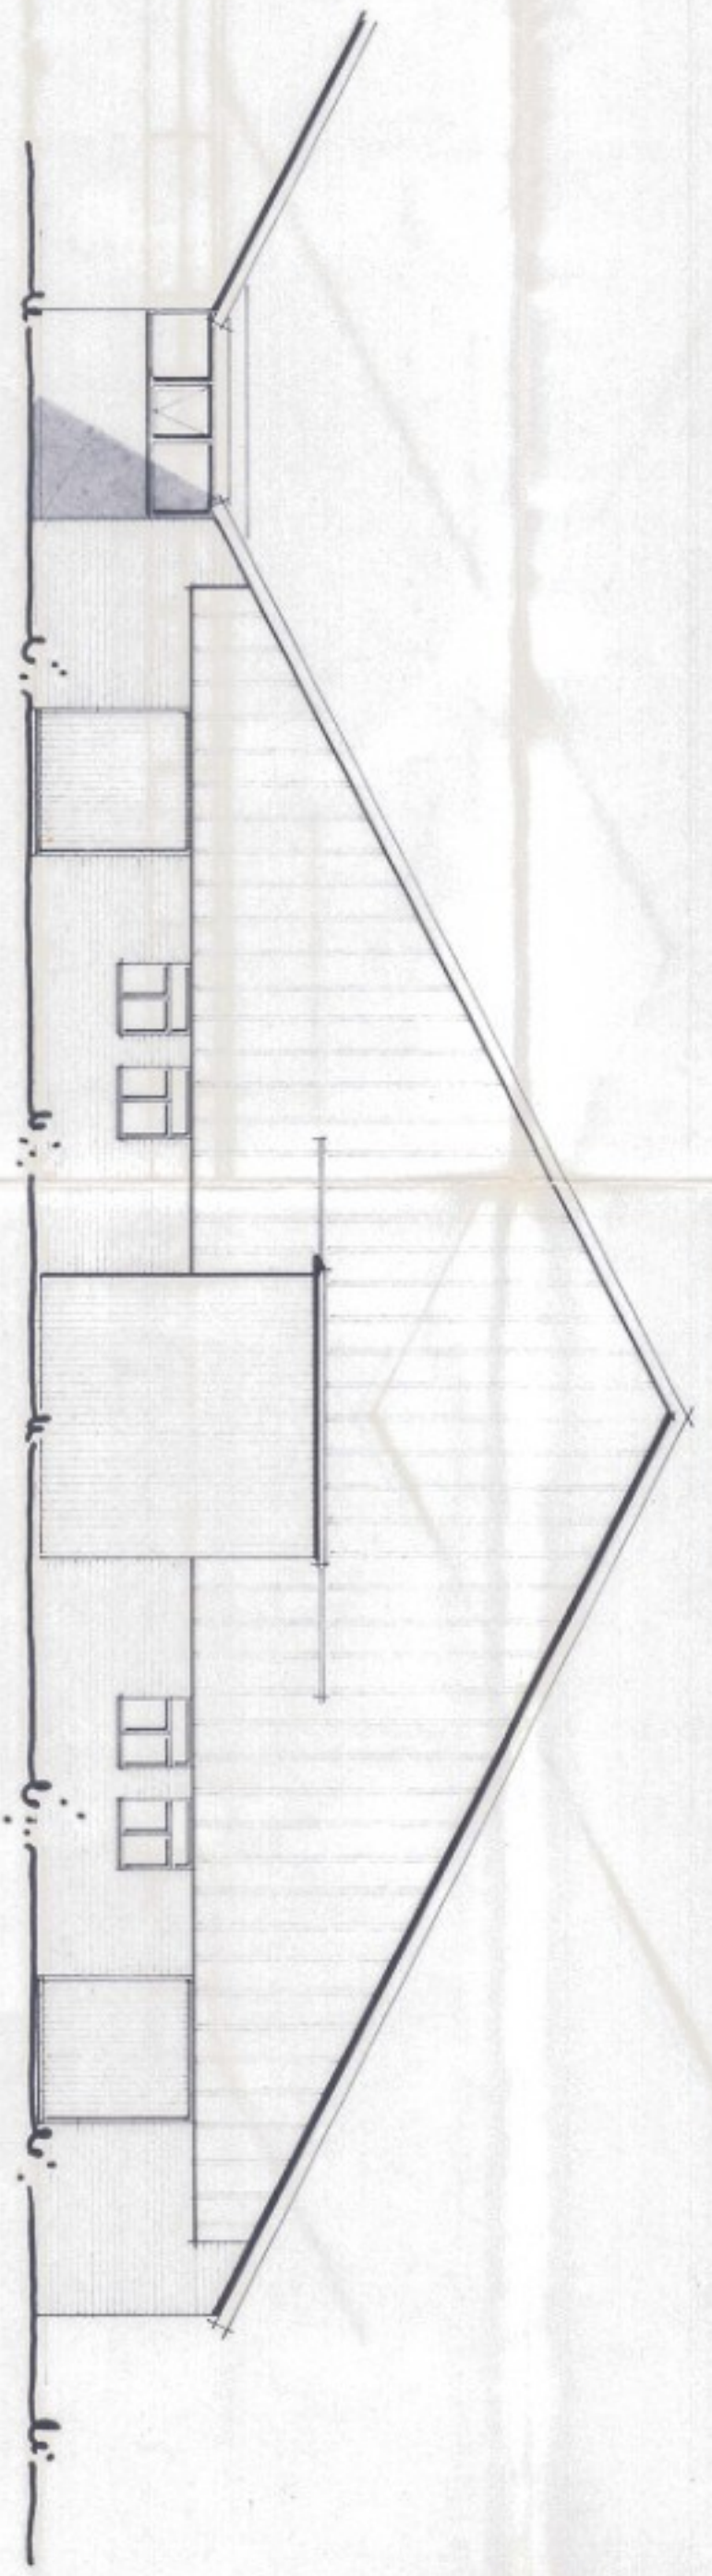




noord - westgevel

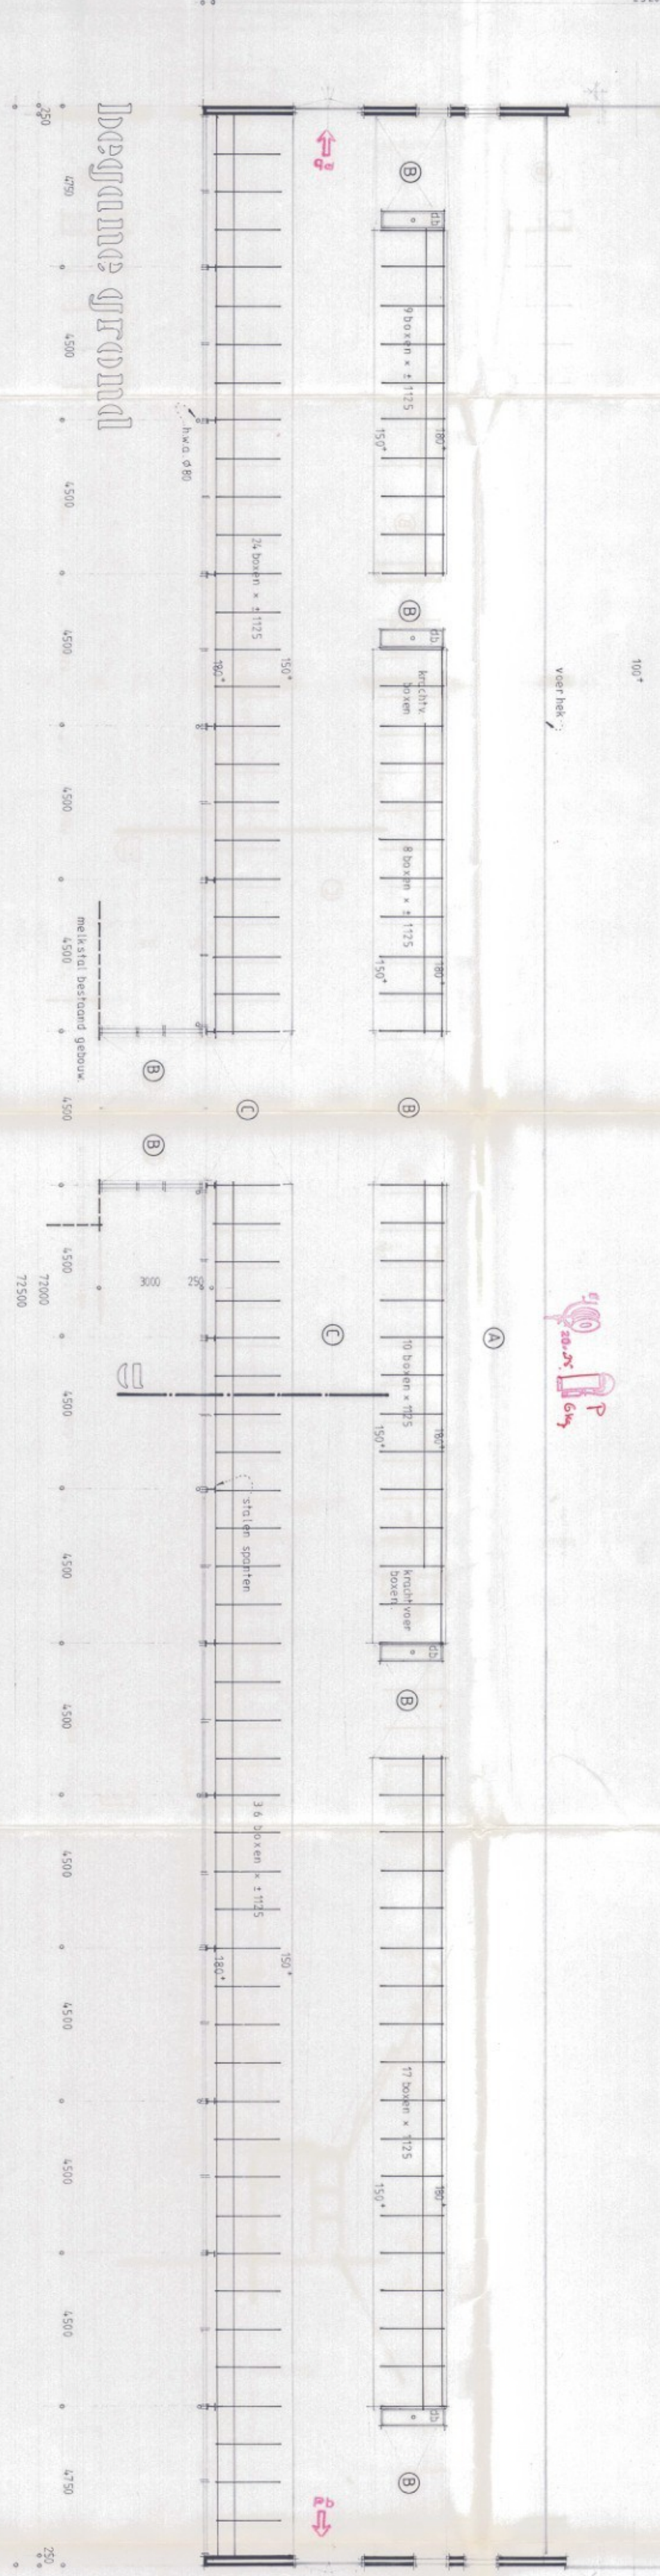

zuid - oostgevel

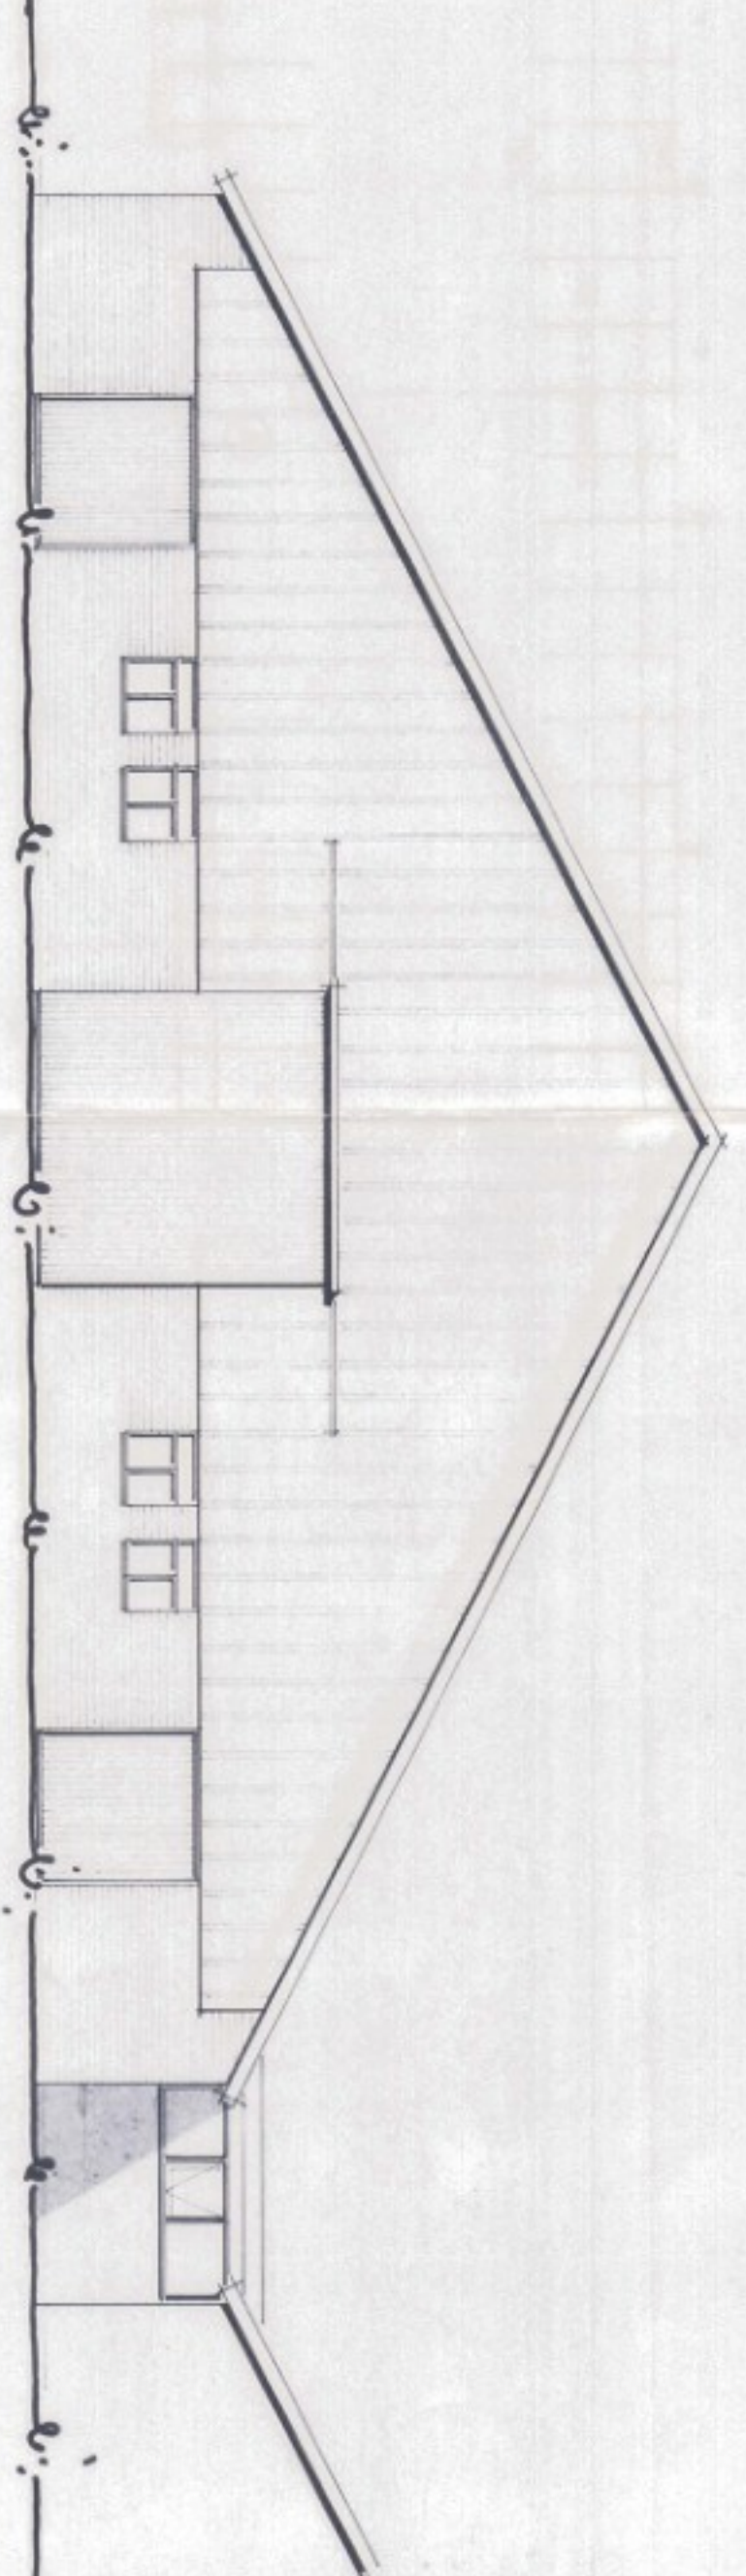

De zuid - westgevel

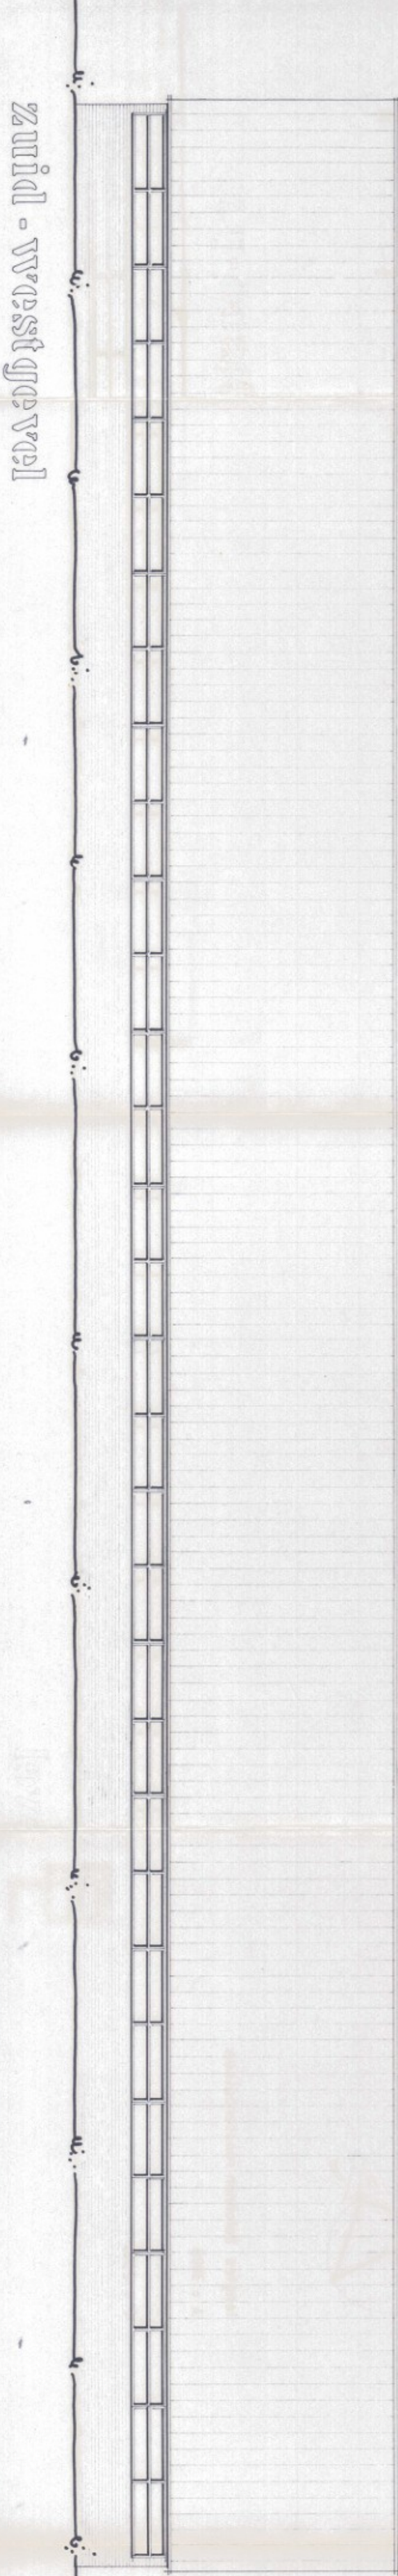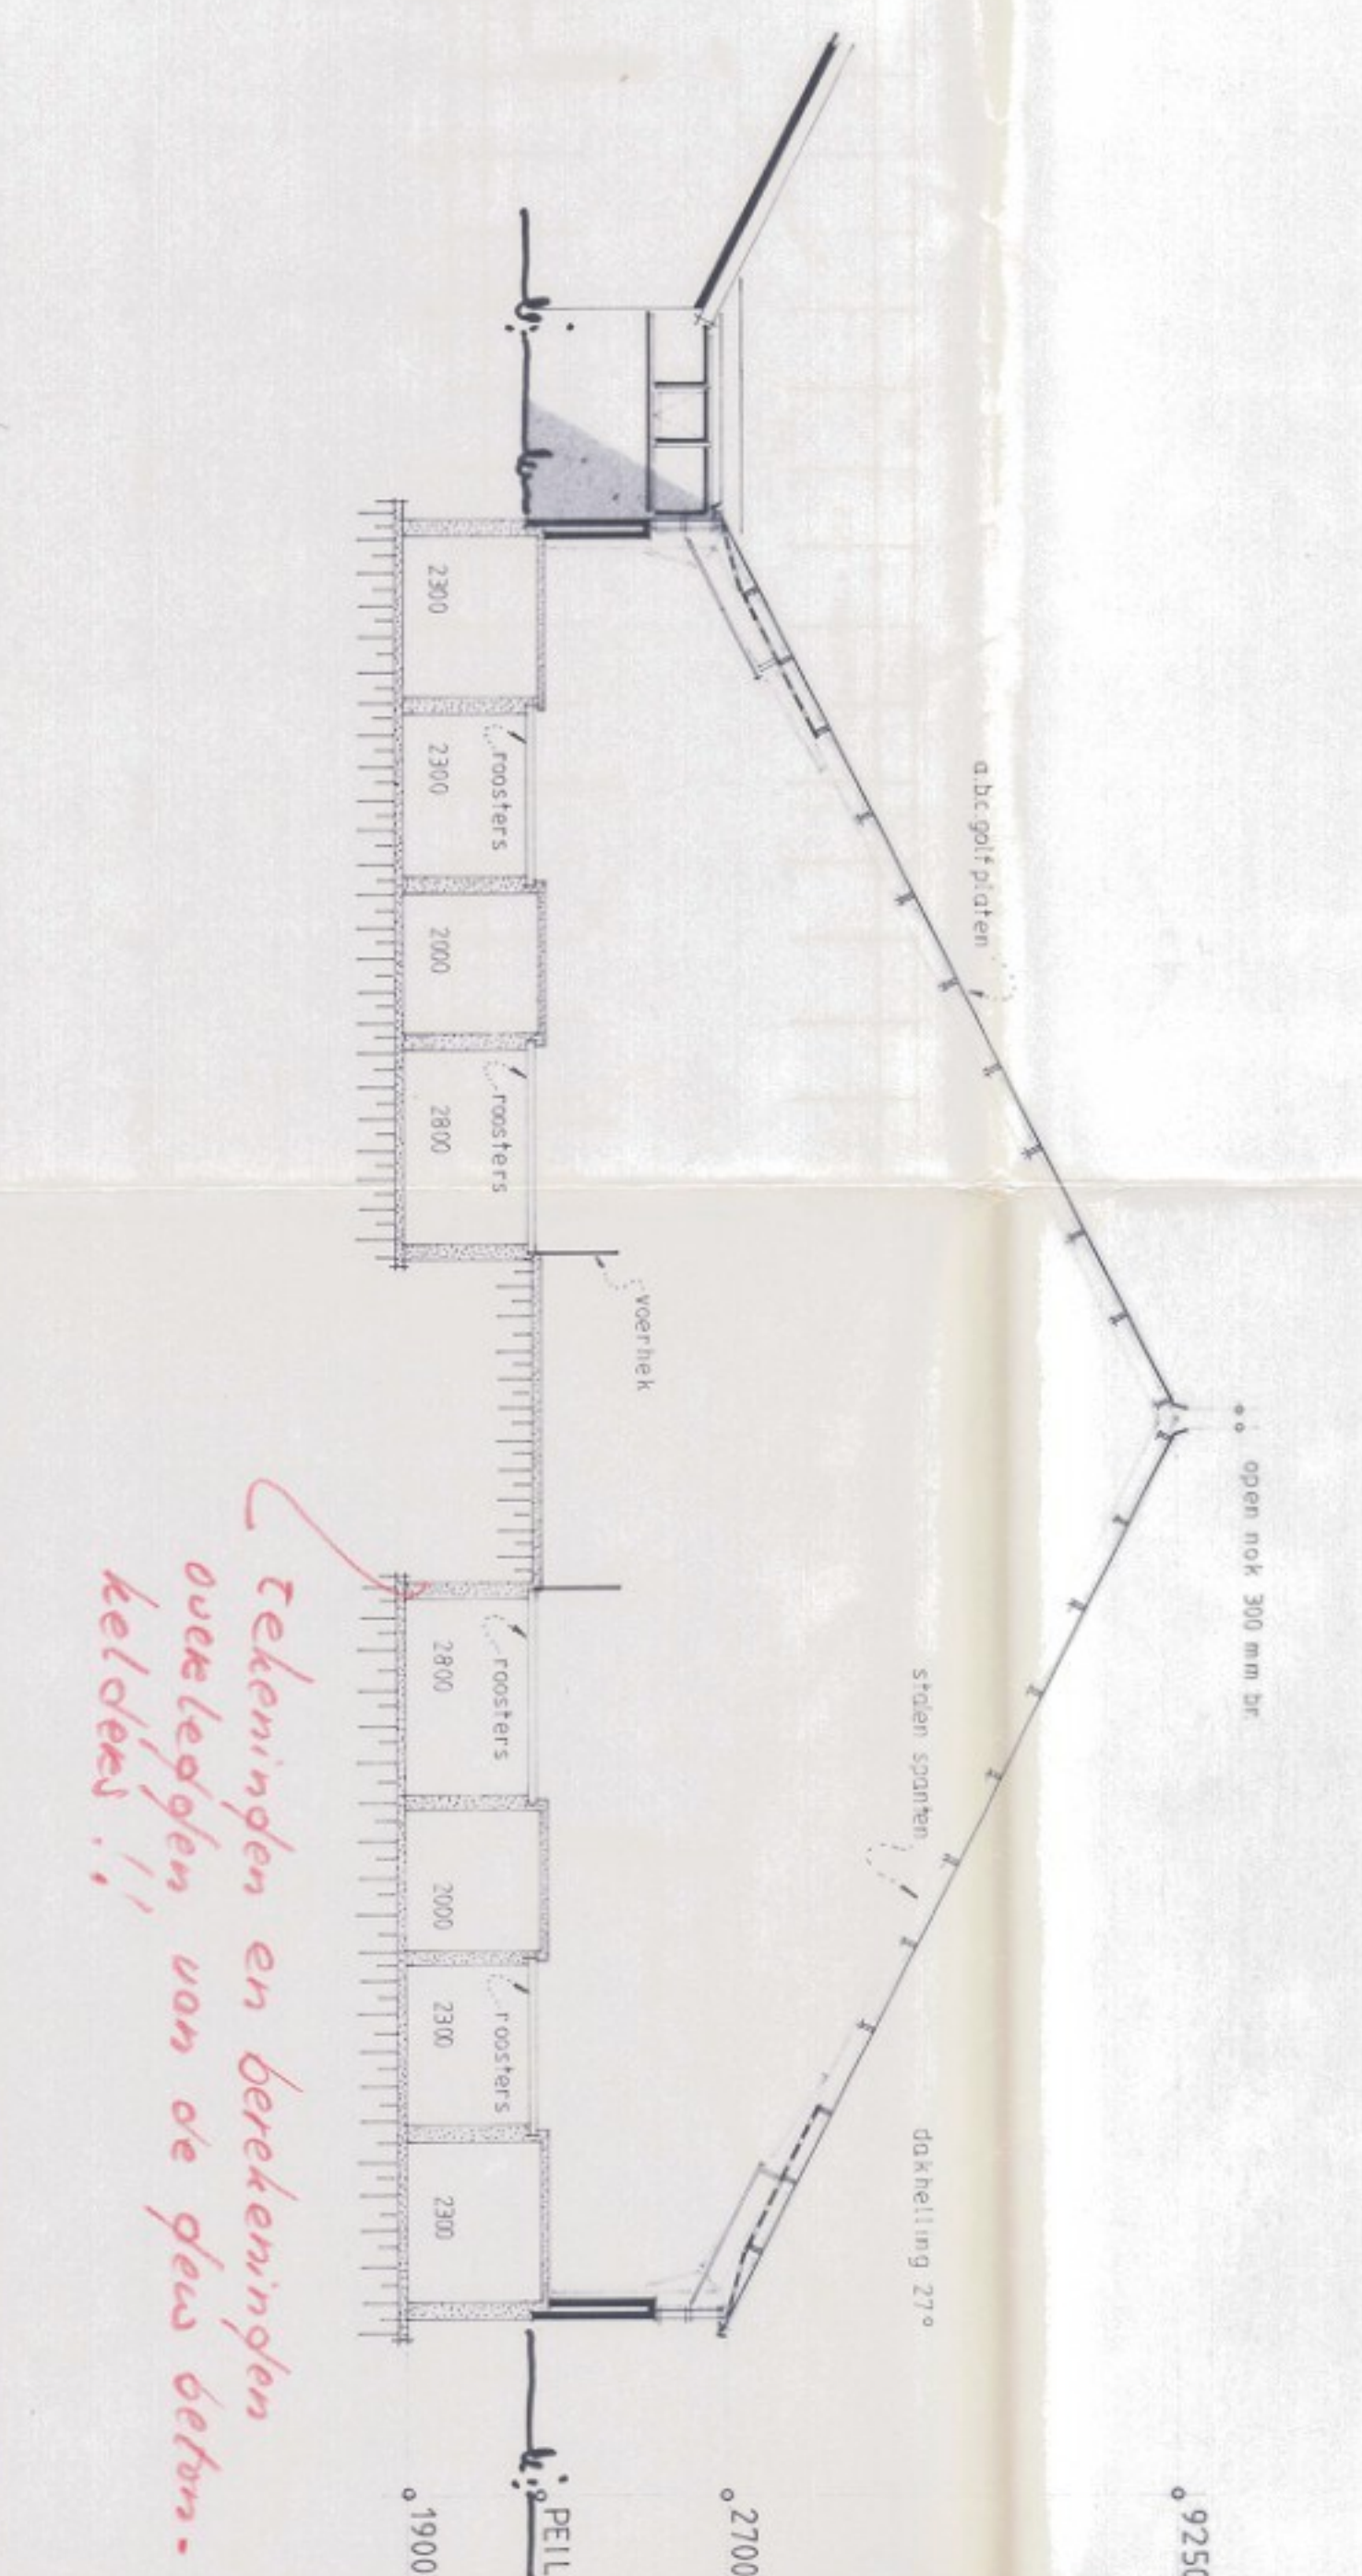

De noord - oostgevel



lengtes betonnen roosterbalken:  
A = 3000  
B = 2200  
C = 2500

kleuren en materialen:  
dakbedekking : grijs  
gevelbekleding : wit  
daklijsten : wit  
buitengevelwerk : wit  
ramen : wit  
van de stalen spanten en purlingen  
die worden overgelegd.  
— denk om de windverbonden —



de groot architectuur  
hoofdstraat 105 midwilde tel. 05945-14791



## Toelichting grondslagen

In dit document kunt u secties vinden die onleesbaar zijn gemaakt. Deze informatie is achterwege gelaten op basis van de Wet open overheid (Woo). De letter die hierbij is vermeld correspondeert met de bijbehorende grondslag in onderstaand overzicht.

### **J** Art. 5.1 lid 2 sub e

Het belang van de openbaarmaking van deze informatie weegt niet op tegen het belang van de eerbiediging van de persoonlijke levenssfeer van betrokkenen