

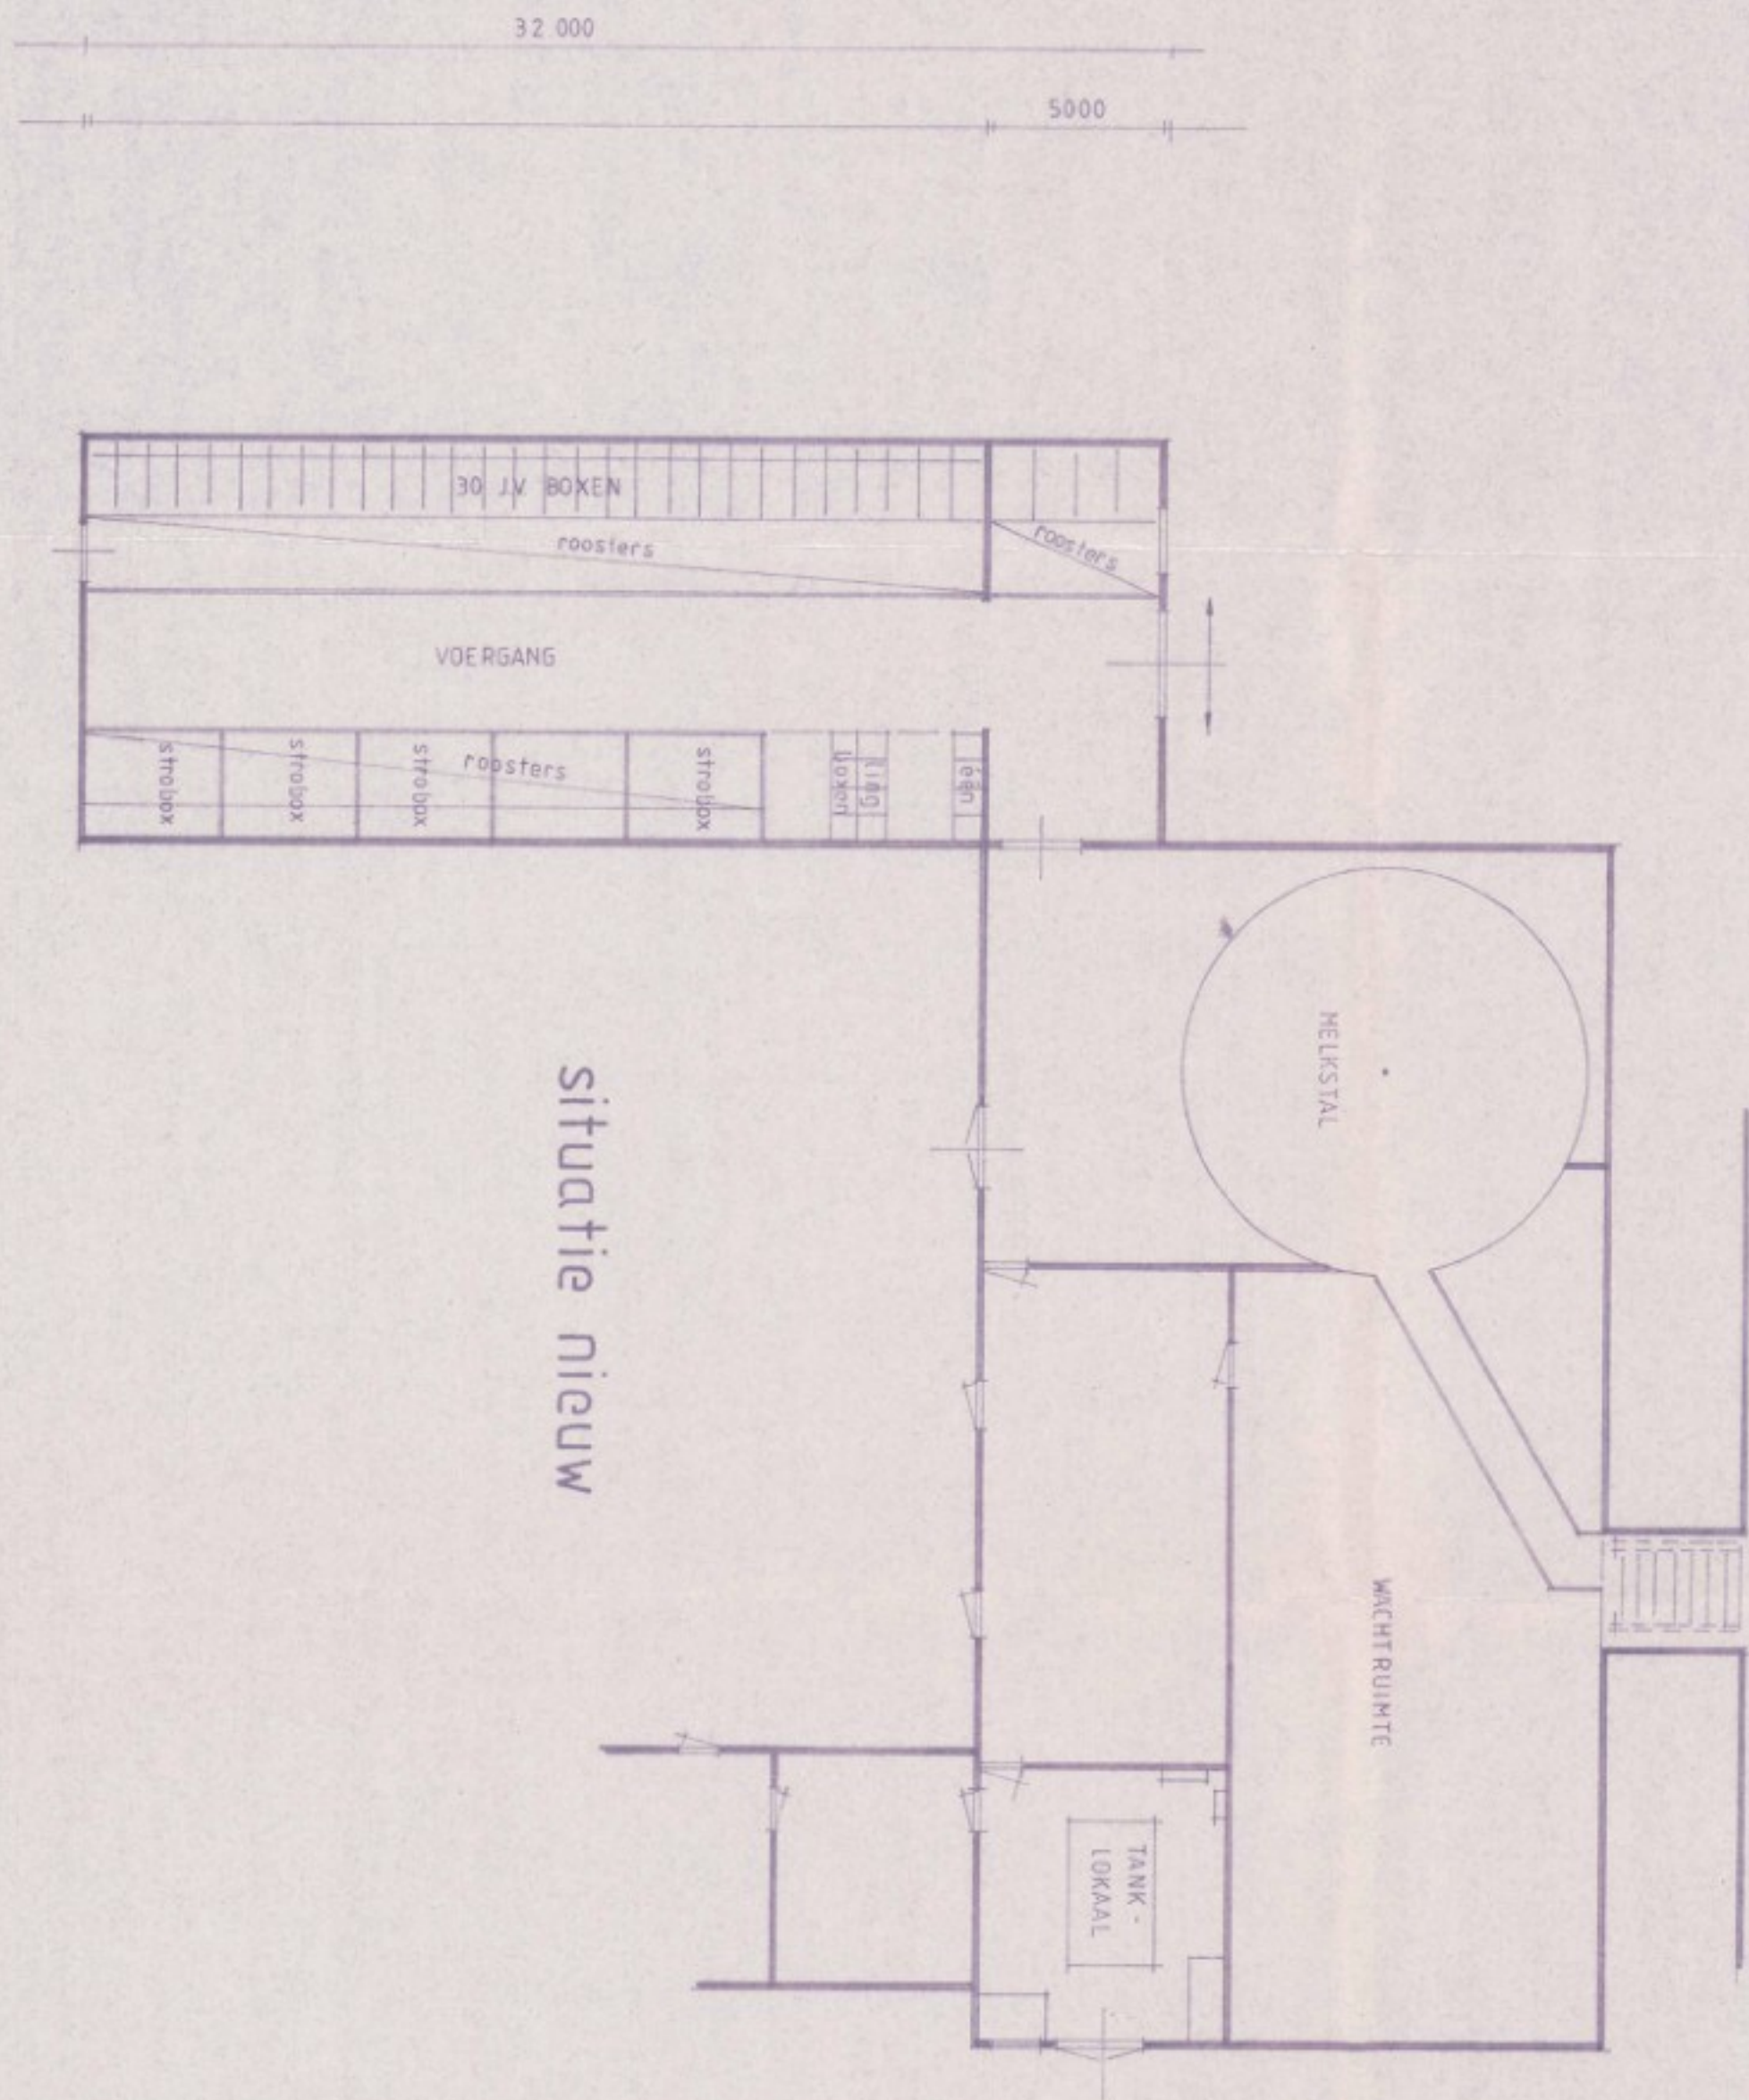
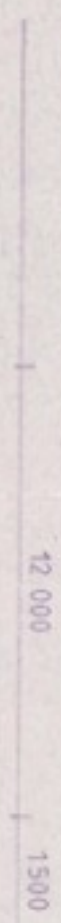



situatie bestaand

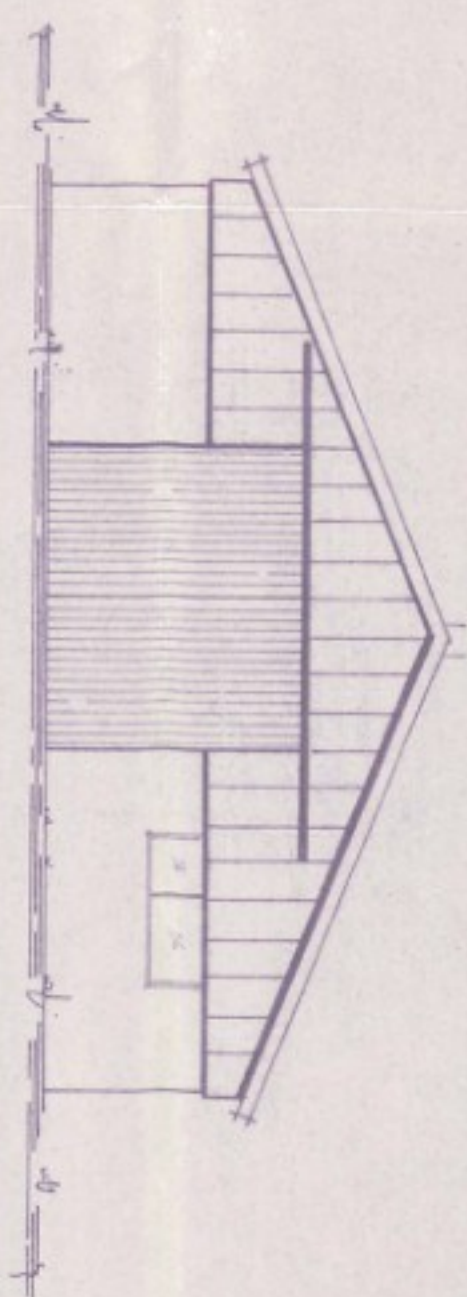


situatie nieuw

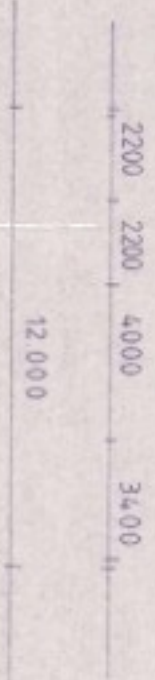


voorgevel

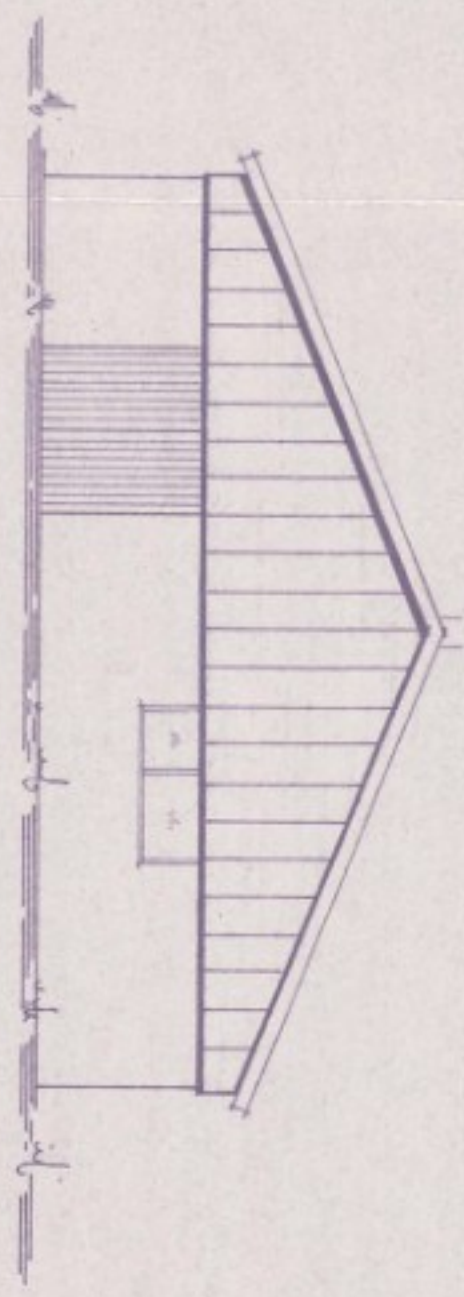


achtergevel

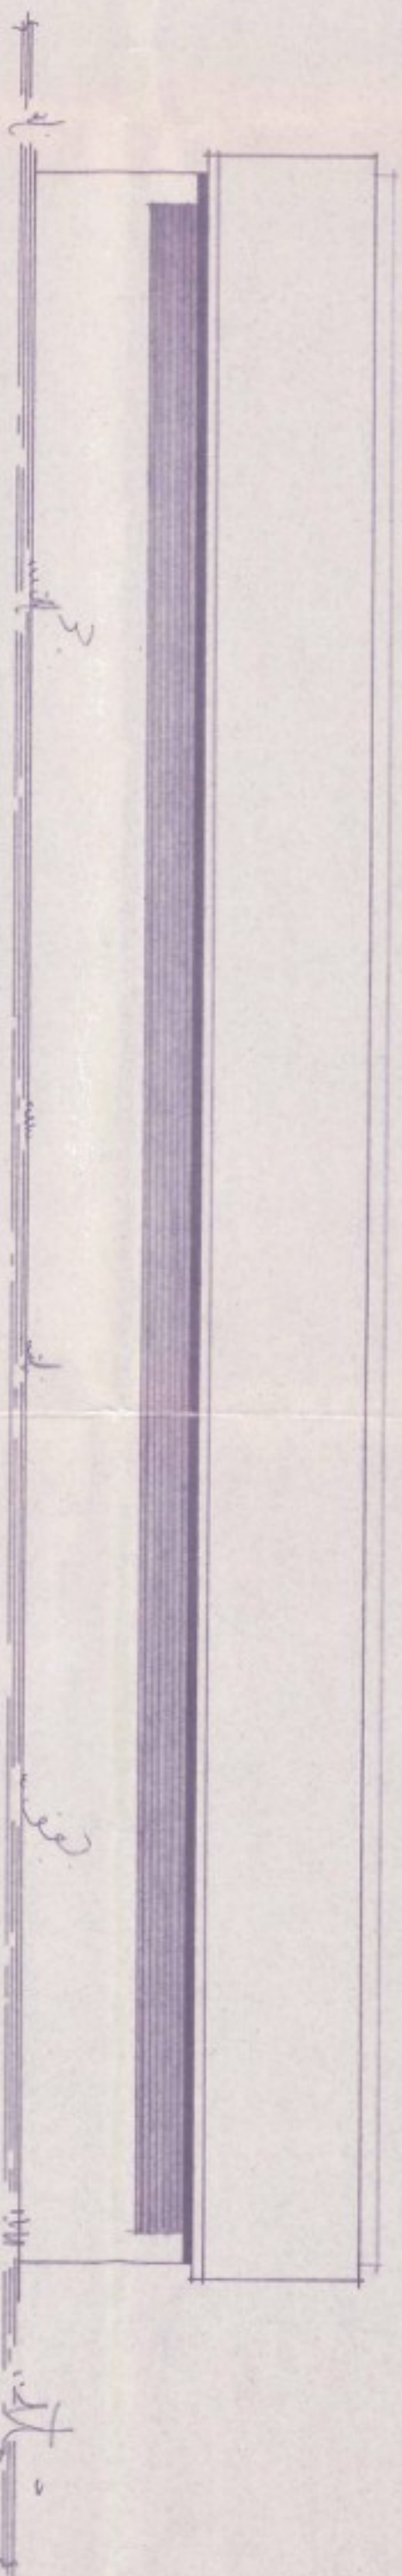



r. zijgevel

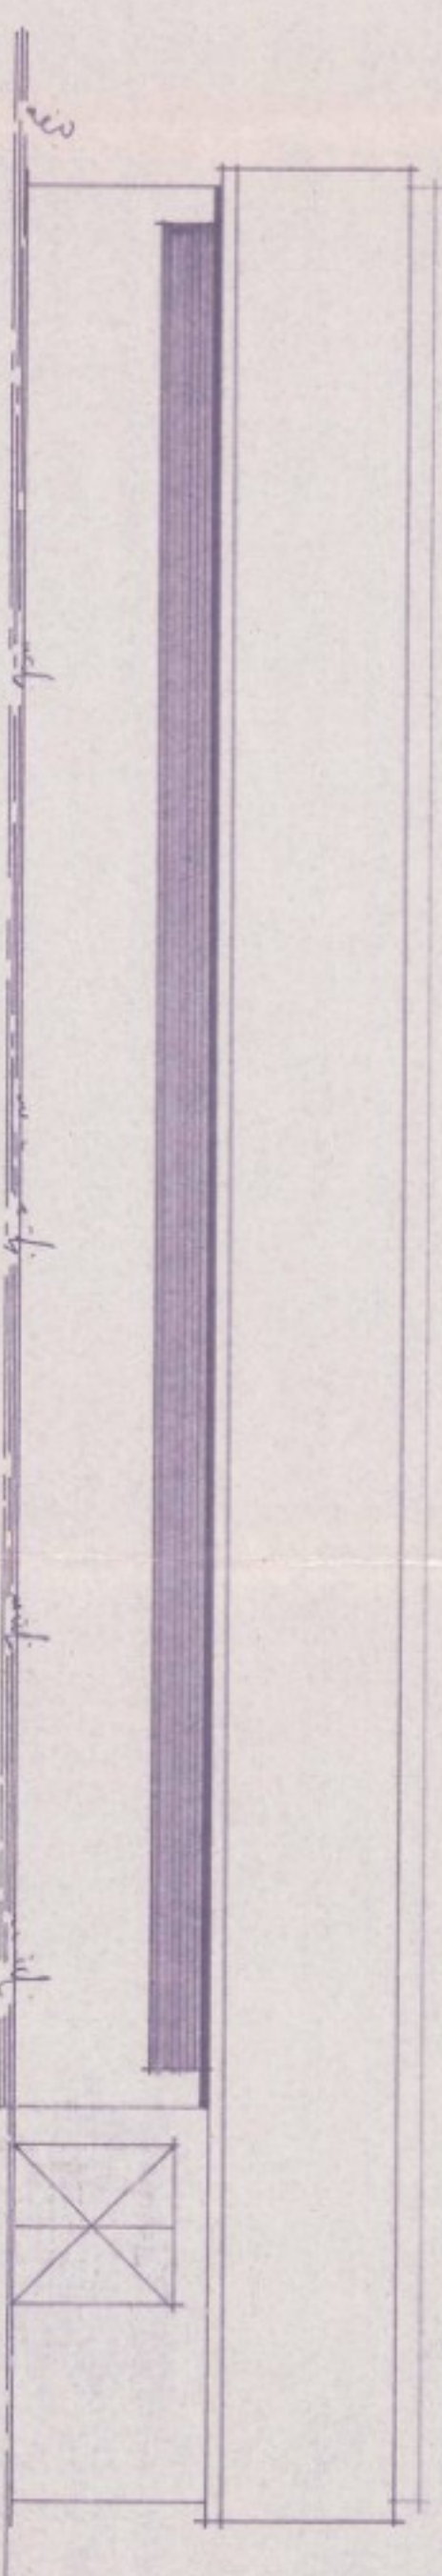


l. zijgevel

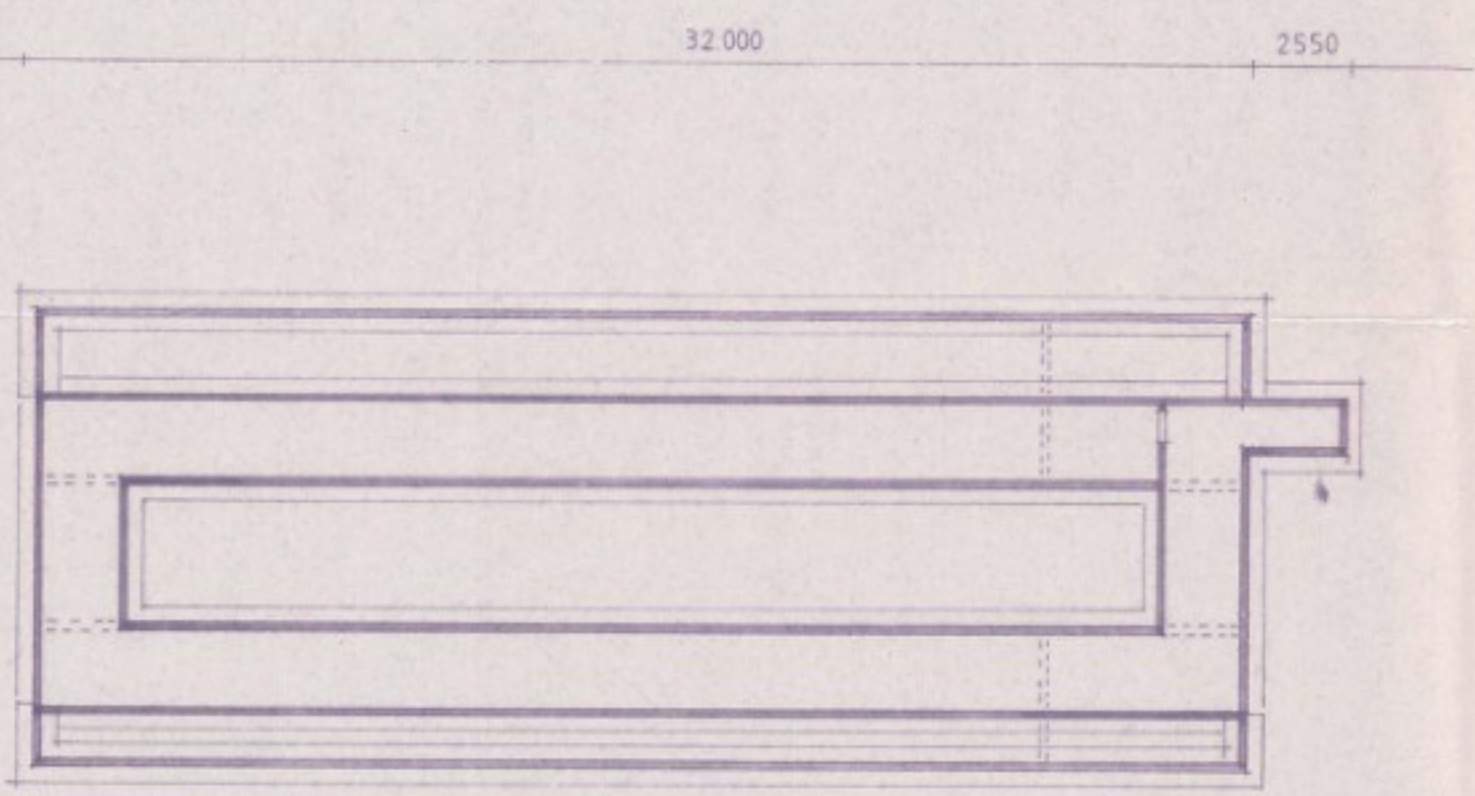

kelder-
plan

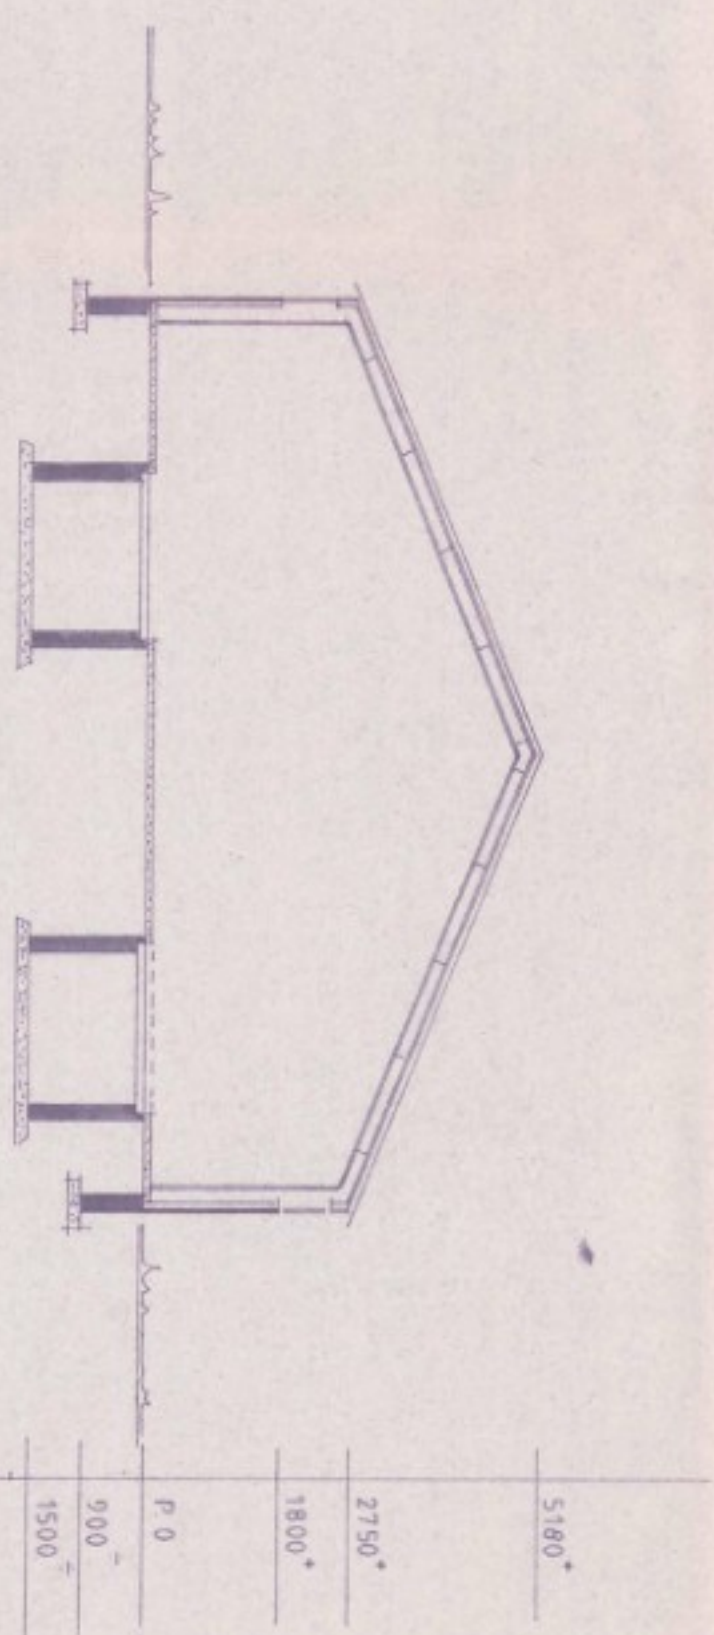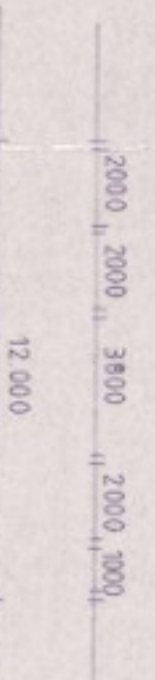

dwarsdoorsn.

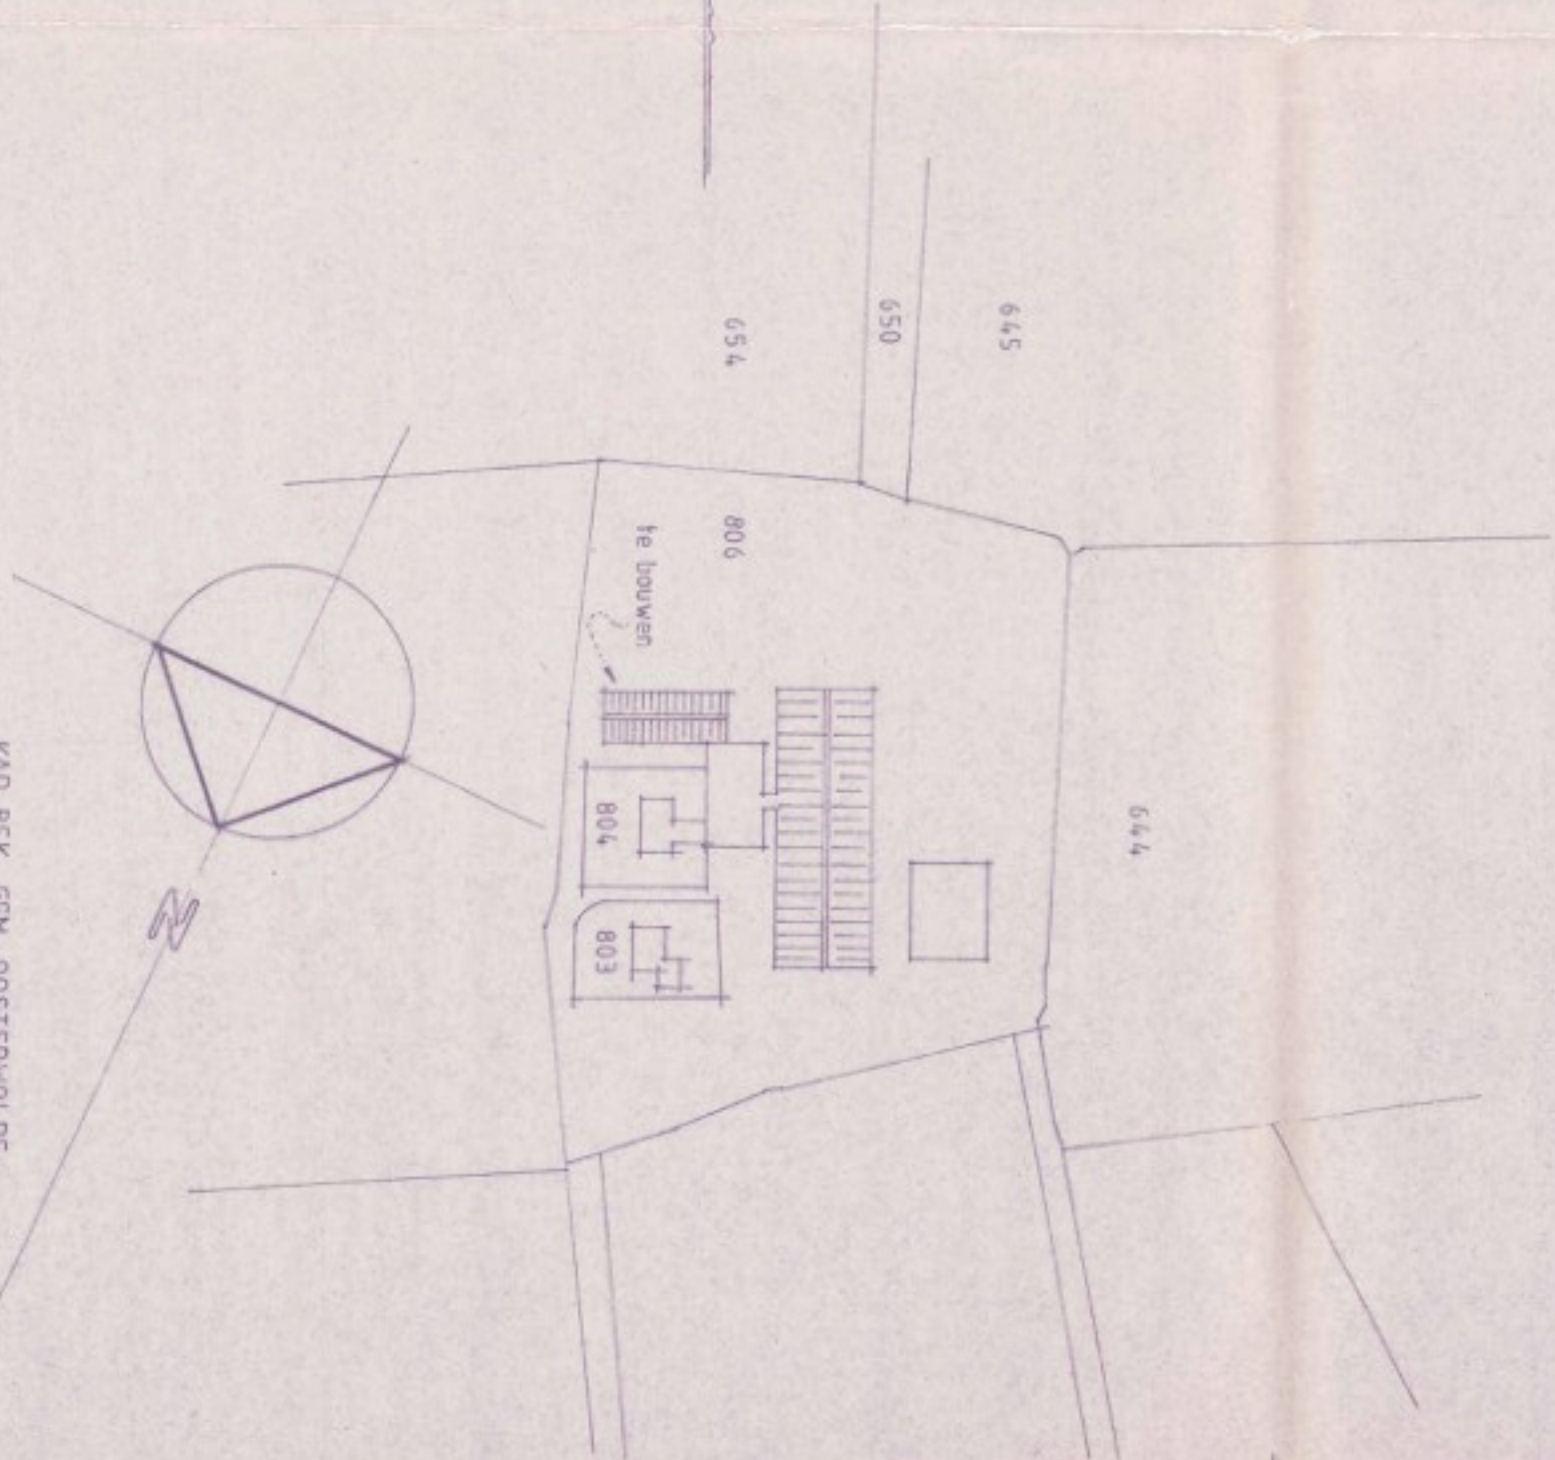

SITUATIE

ONTWERP: JONGVEESTAL
T.B.V. MAATSCHAP DE BOER
VENKOTEN 169 OOSTERWOLDE

KAD. BEK. GEM. OOSTERWOLDE
SERIE D
NR. 806

Bekort bij besluit van 19-06-95
Oorspronkelijk: d.d. 19-06-95
Nr. 806

BBZ BOUWBEPAAL
ZWAAGWESTEINDE B.V.

BBZ BOUWBEPAAL
ZWAAGWESTEINDE B.V.

Toelichting grondslagen

In dit document kunt u secties vinden die onleesbaar zijn gemaakt. Deze informatie is achterwege gelaten op basis van de Wet open overheid (Woo). De letter die hierbij is vermeld correspondeert met de bijbehorende grondslag in onderstaand overzicht.

J Art. 5.1 lid 2 sub e

Het belang van de openbaarmaking van deze informatie weegt niet op tegen het belang van de eerbiediging van de persoonlijke levenssfeer van betrokkenen