



Legenda gebouwen		
NR	Benaming	m³ opslag mest
A	Bedrijfswoning	
B	Loods Dierhuisvesting 5 paarden HL1.100	
C	Bedrijfswoning	
D	Opslag	
E	Kuilvoersilo	
F	Kuilvoersilo	
G	Kuilvoersilo	
H	Kuilvoersilo	
I	Kuilvoersilo	
J	Mestsilo	630 m³
K	Vaste mestopslag	80 m³
L	Werktuigenberging	

Renvooi		
NR	Symbol Benaming	Aantal Vermogen /inhoud
Diverse		
R1	Pompputten mest	1 -
Mobiele werktuigen		
R1	Tractor	1 56 kw
R2	Tractor	1 66,2 kw
R3	Tractor	1 33 kw
R4	Verreiker	1 73,55 kw

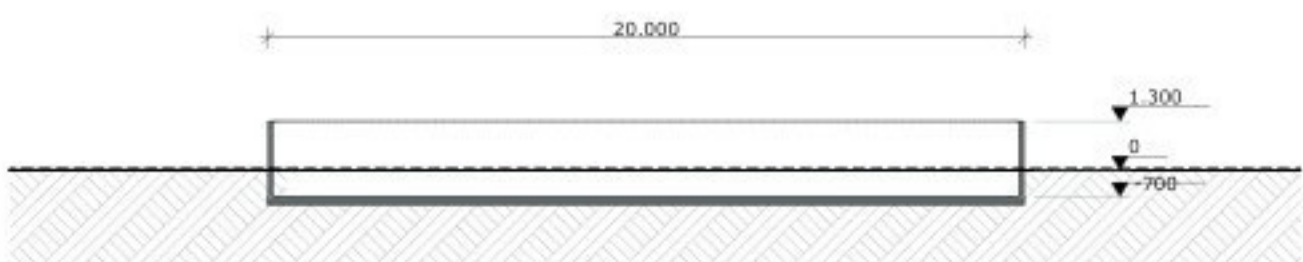

Doorsnede J-J

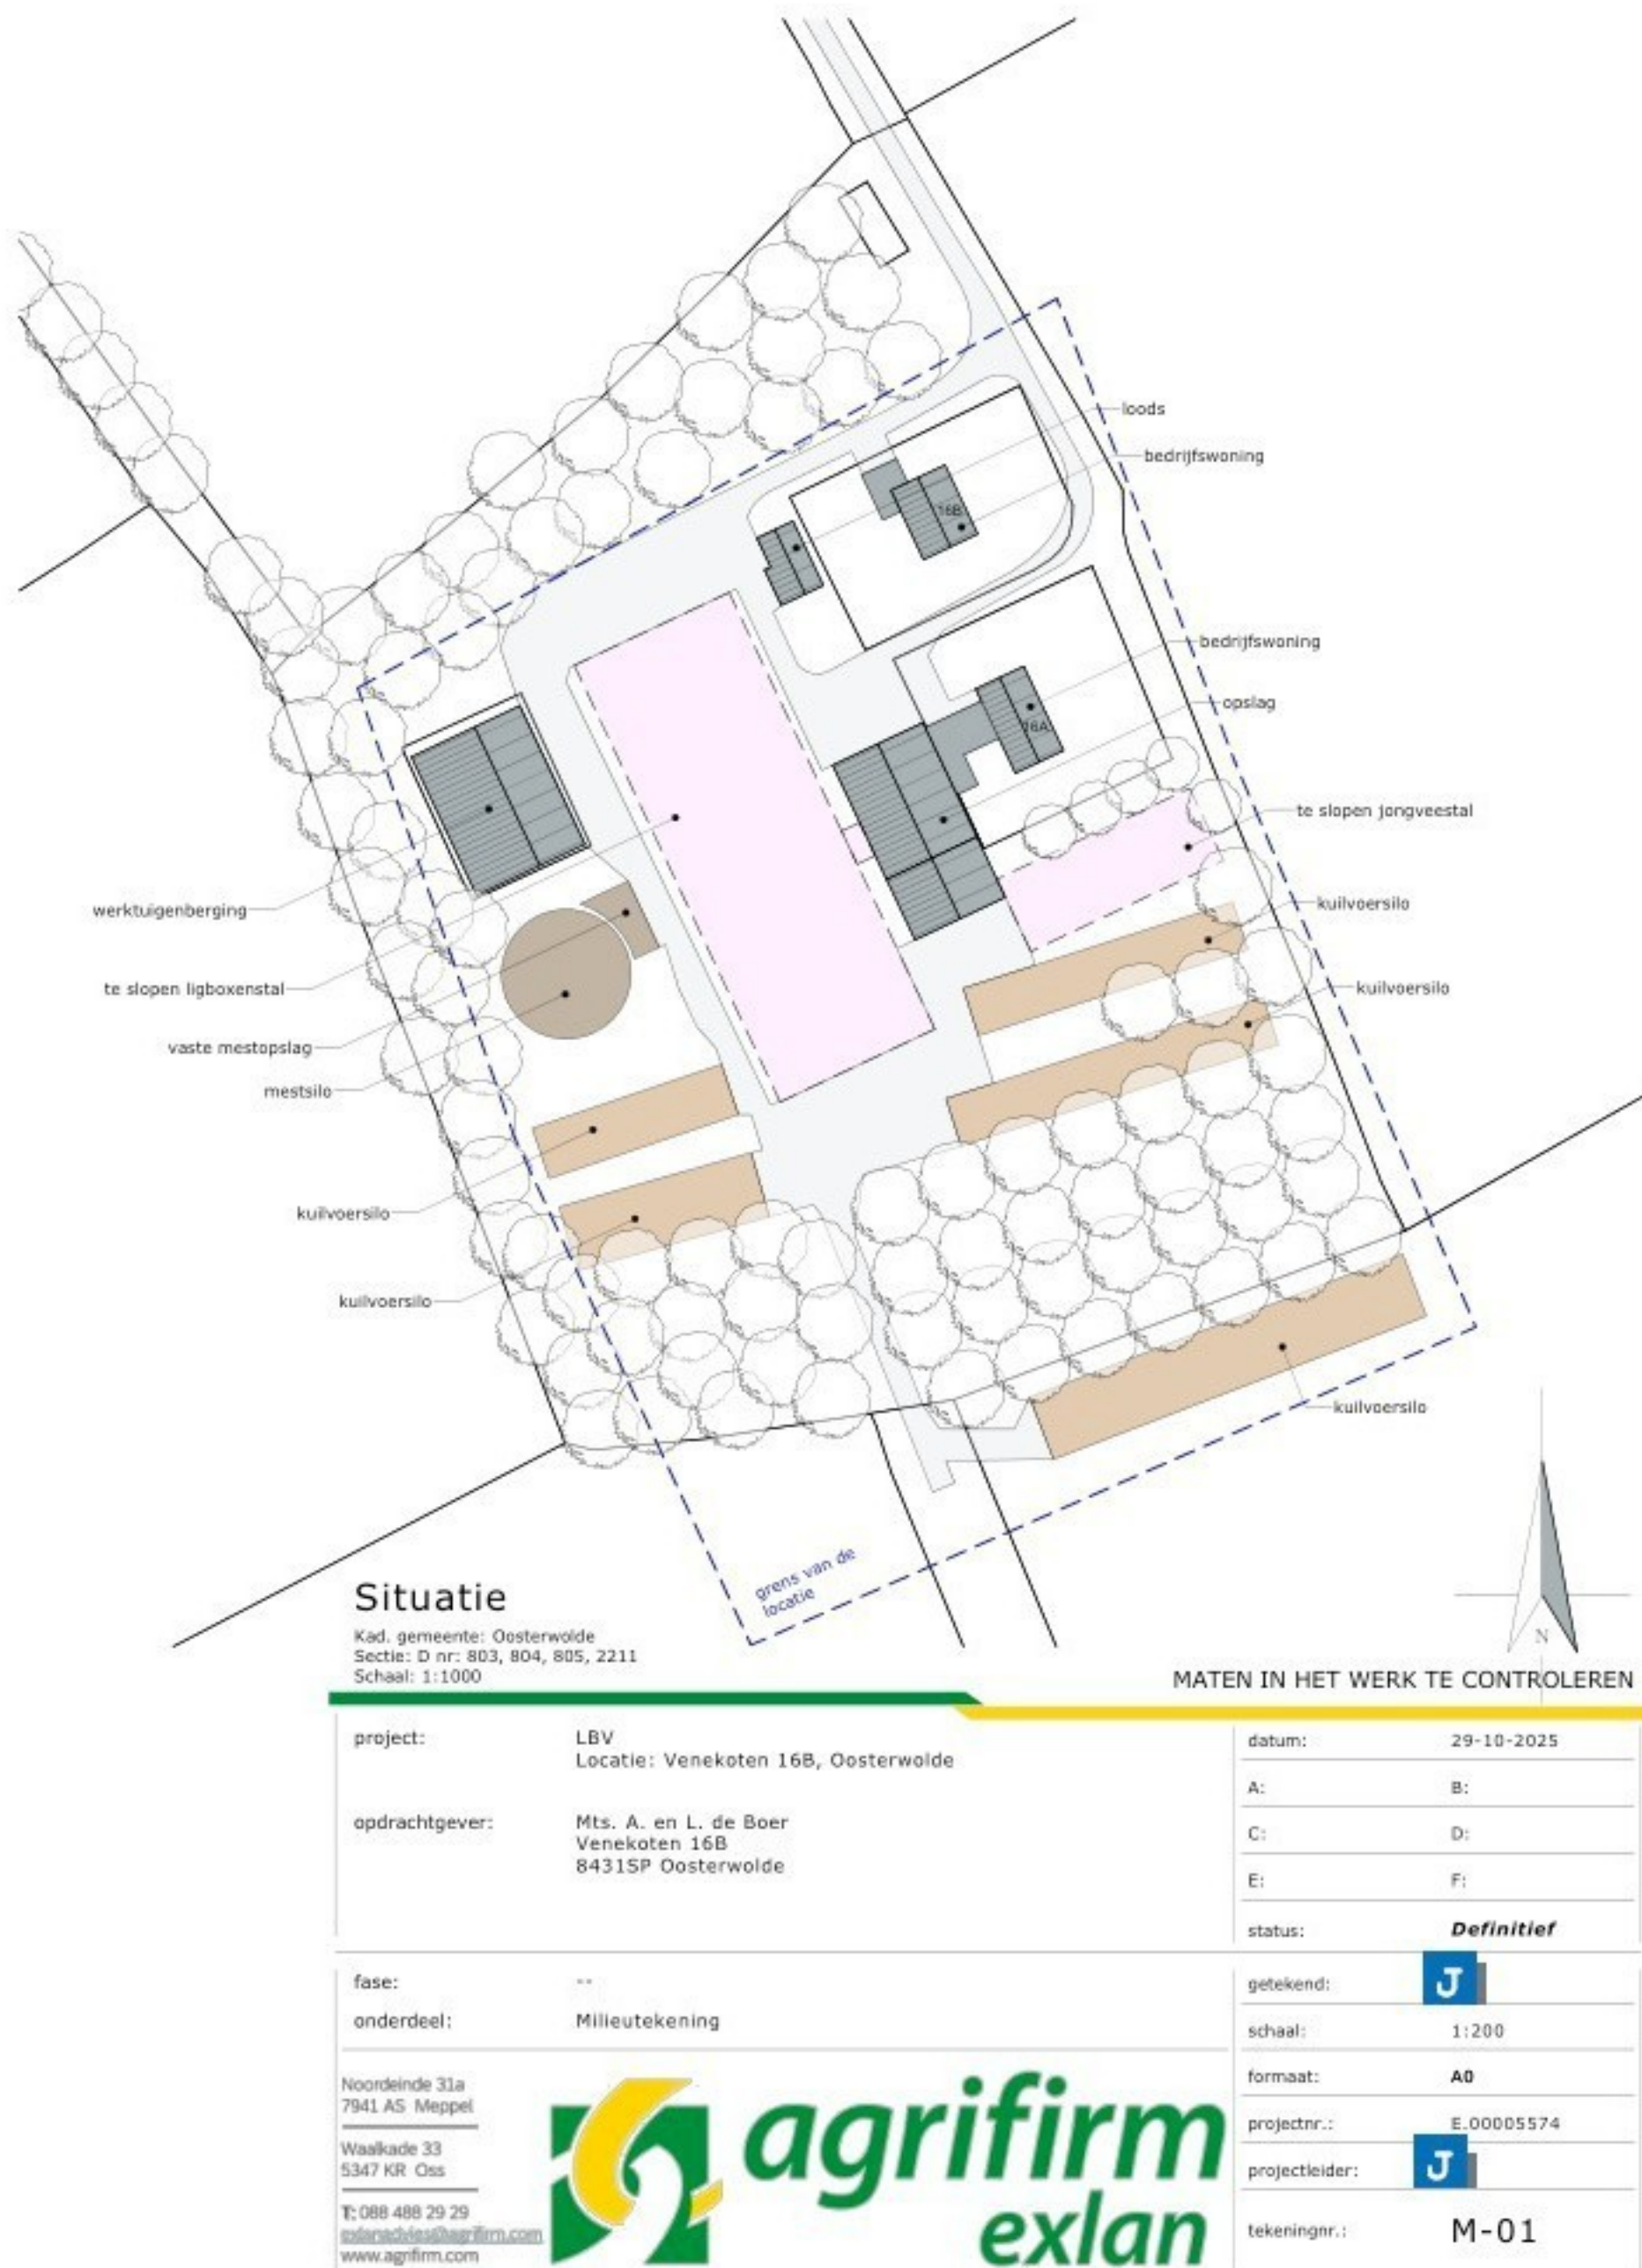



## Toelichting grondslagen

In dit document kunt u secties vinden die onleesbaar zijn gemaakt. Deze informatie is achterwege gelaten op basis van de Wet open overheid (Woo). De letter die hierbij is vermeld correspondeert met de bijbehorende grondslag in onderstaand overzicht.

### **J** Art. 5.1 lid 2 sub e

Het belang van de openbaarmaking van deze informatie weegt niet op tegen het belang van de eerbiediging van de persoonlijke levenssfeer van betrokkenen