
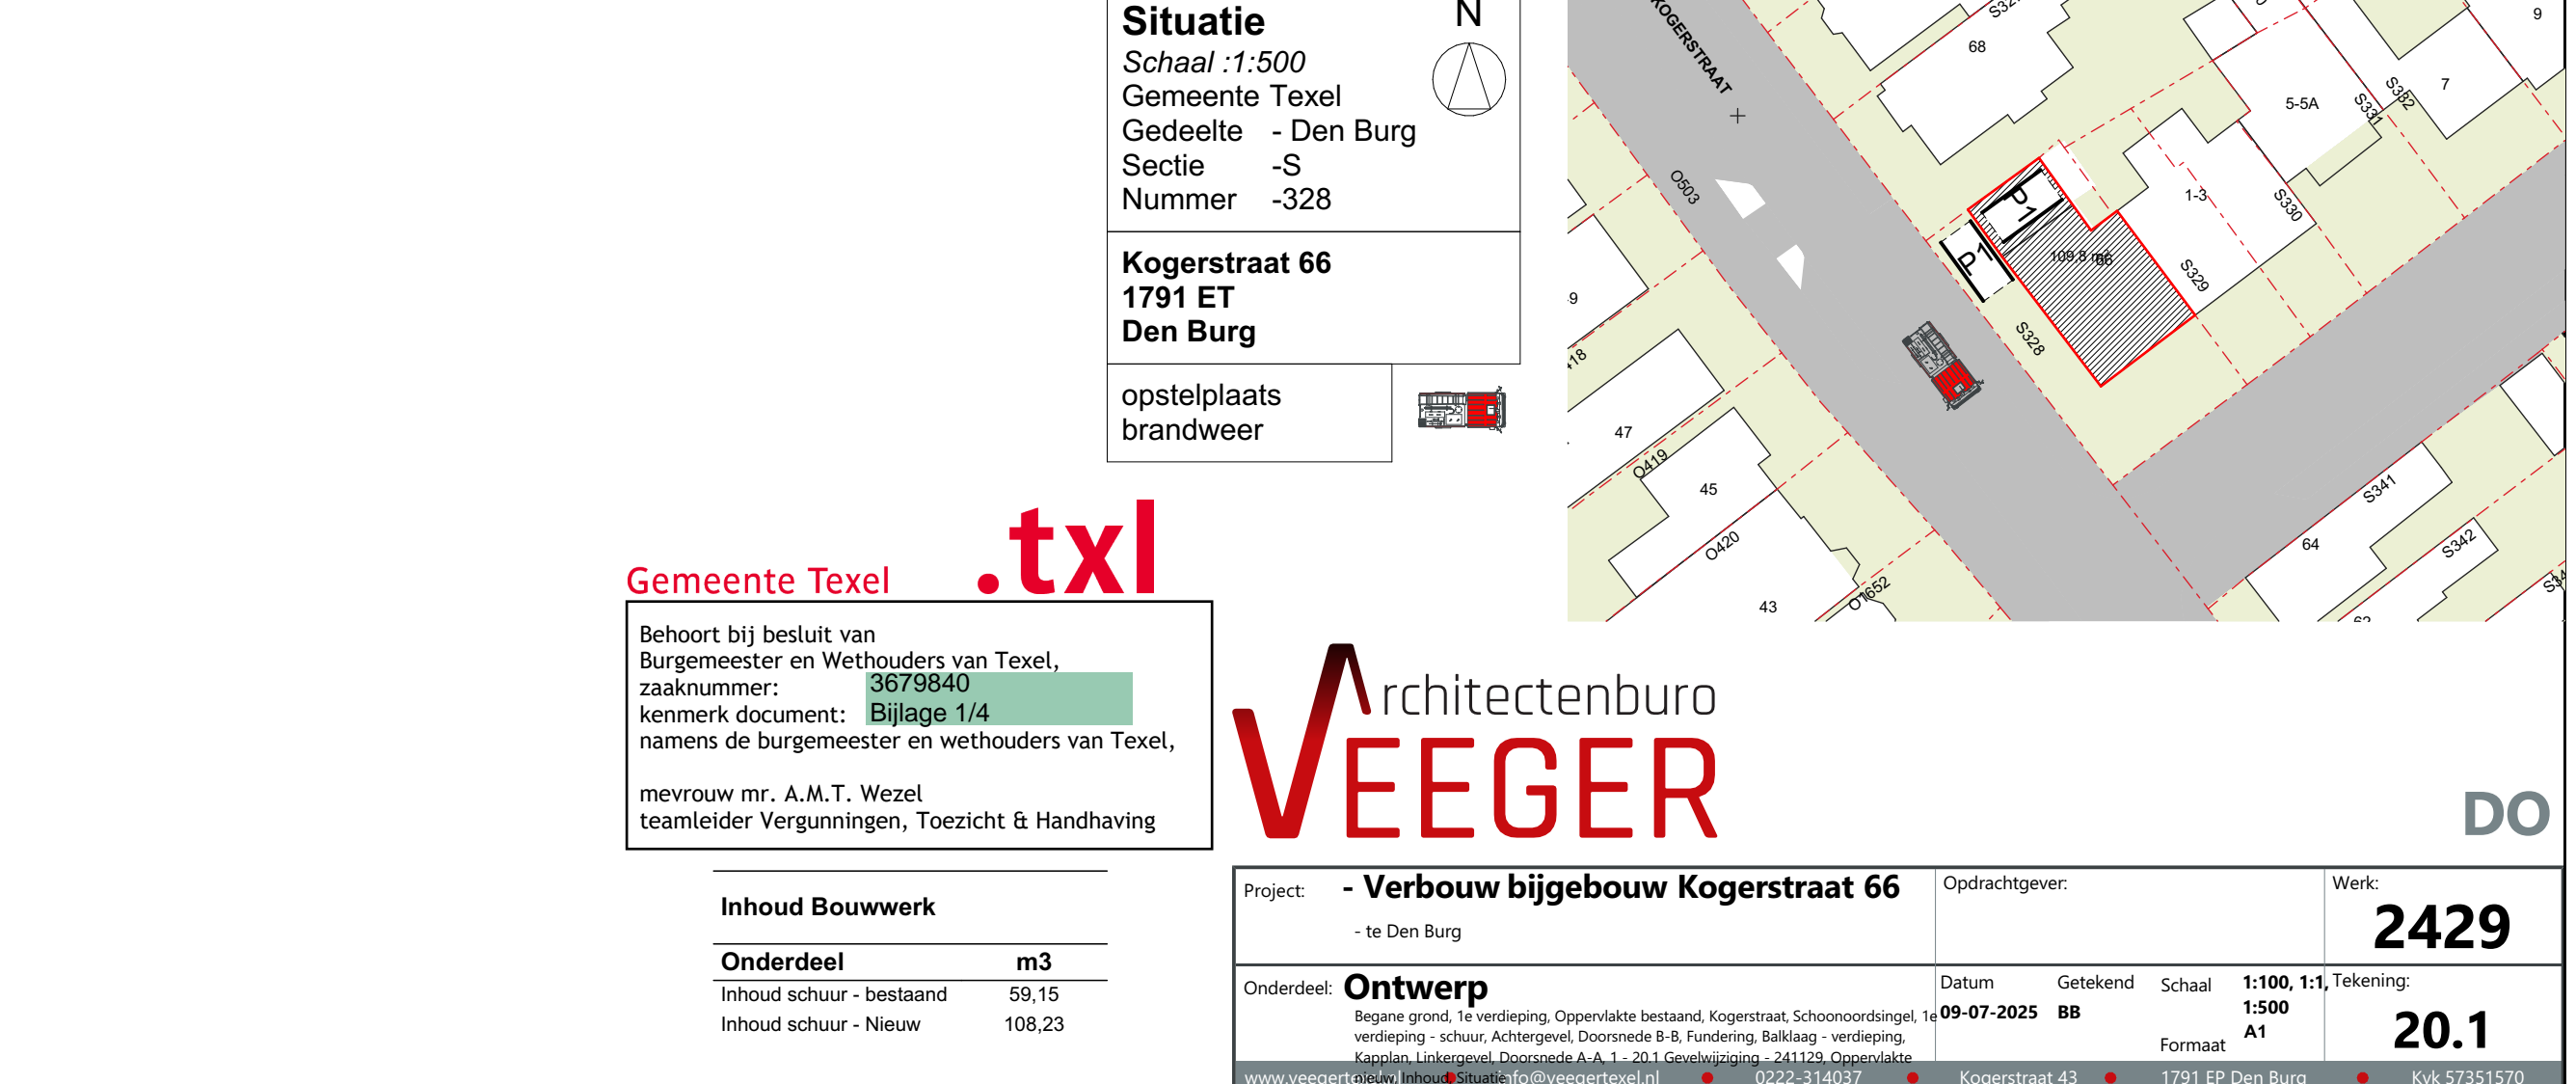
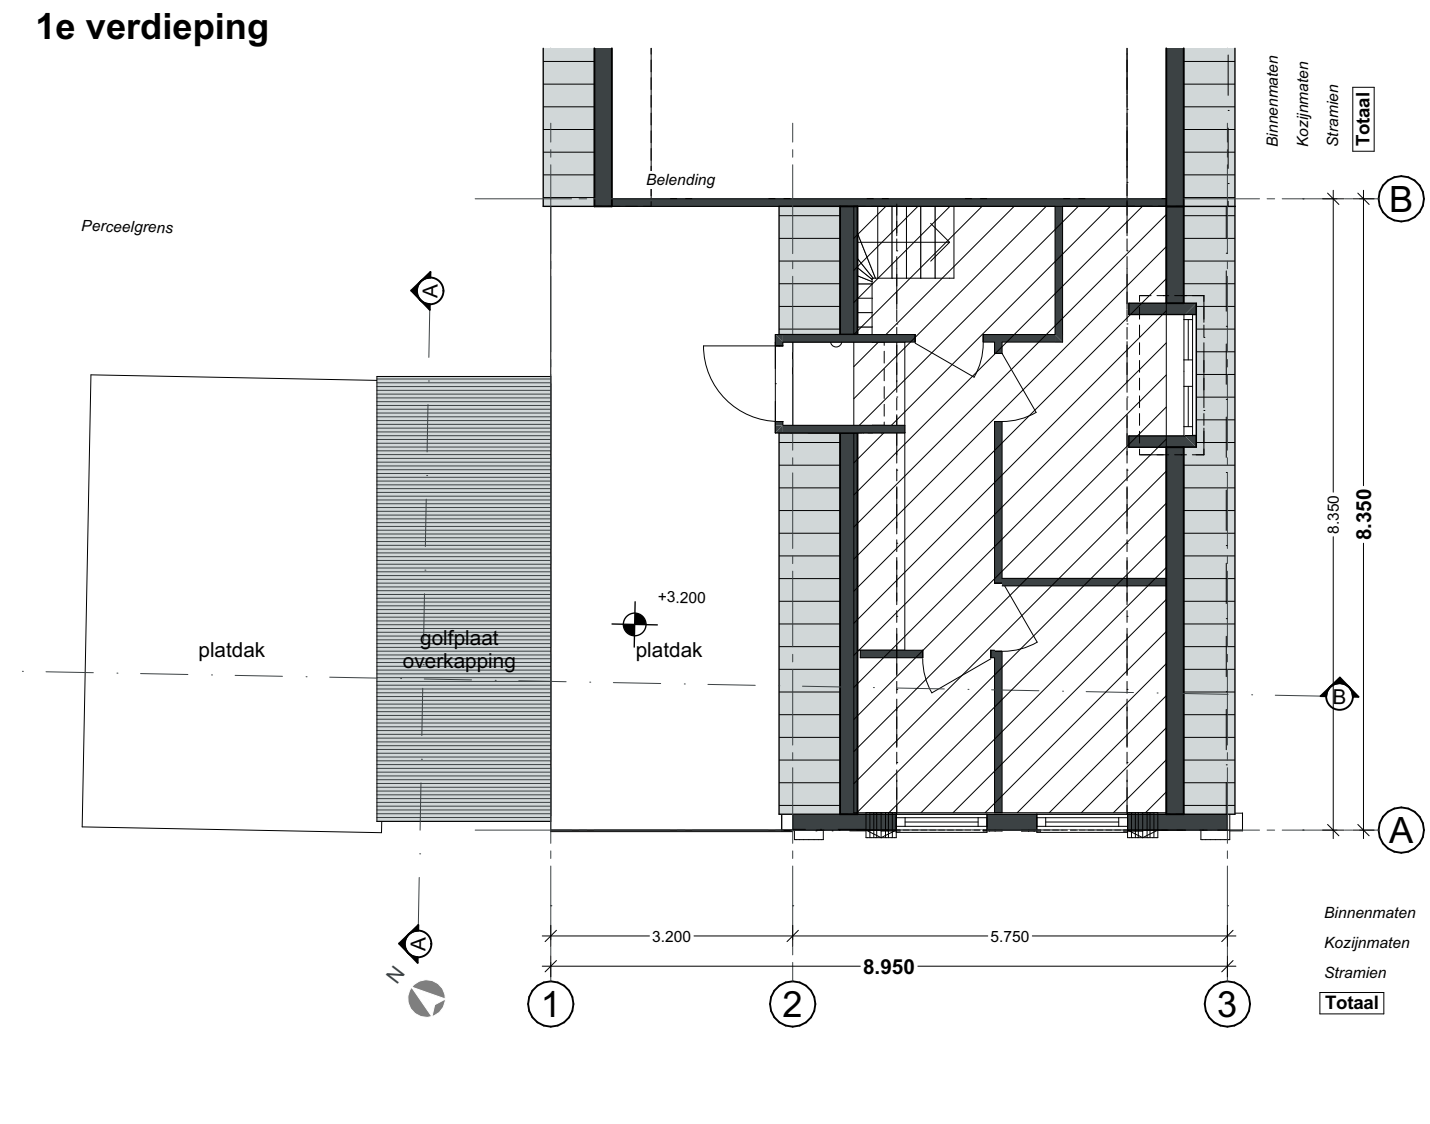
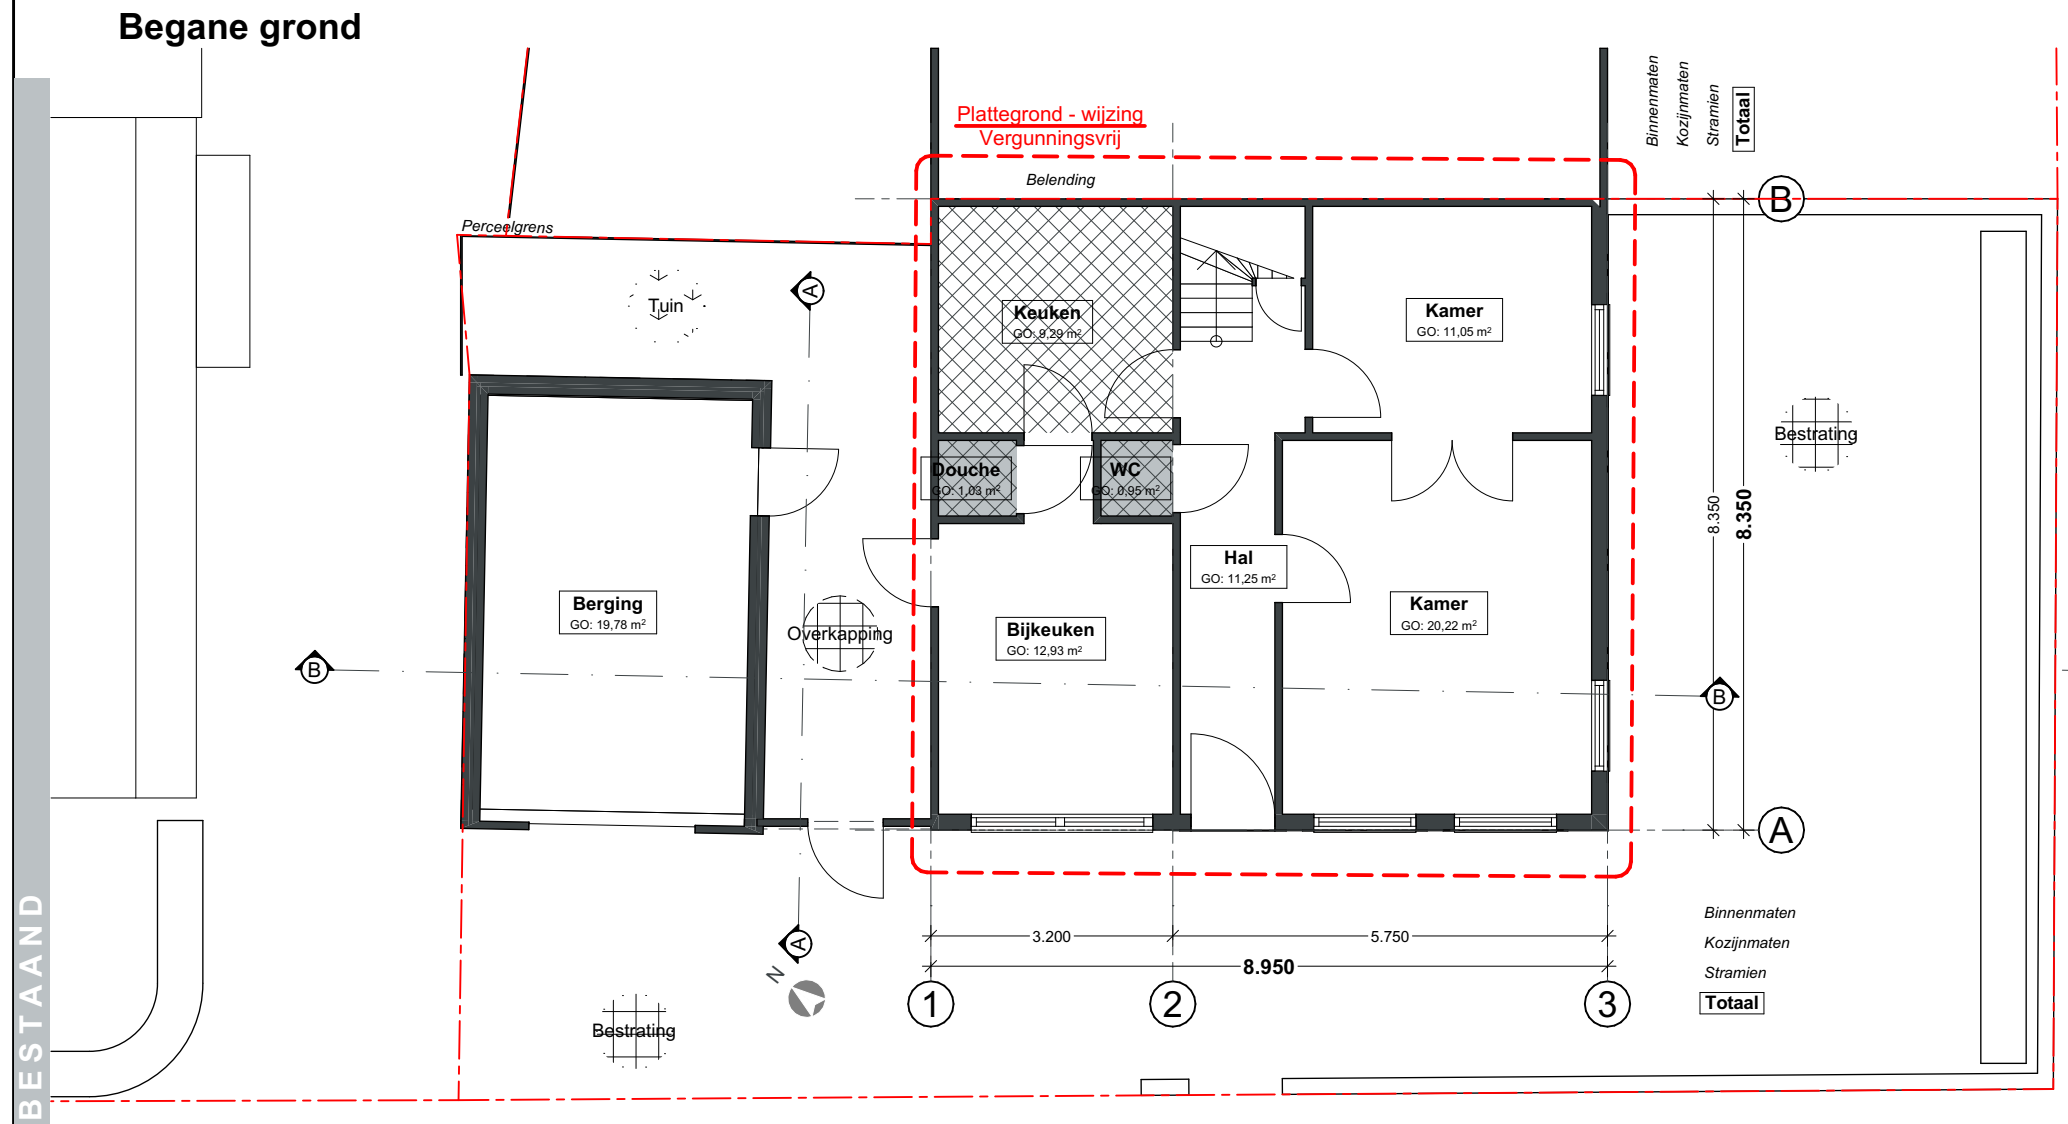
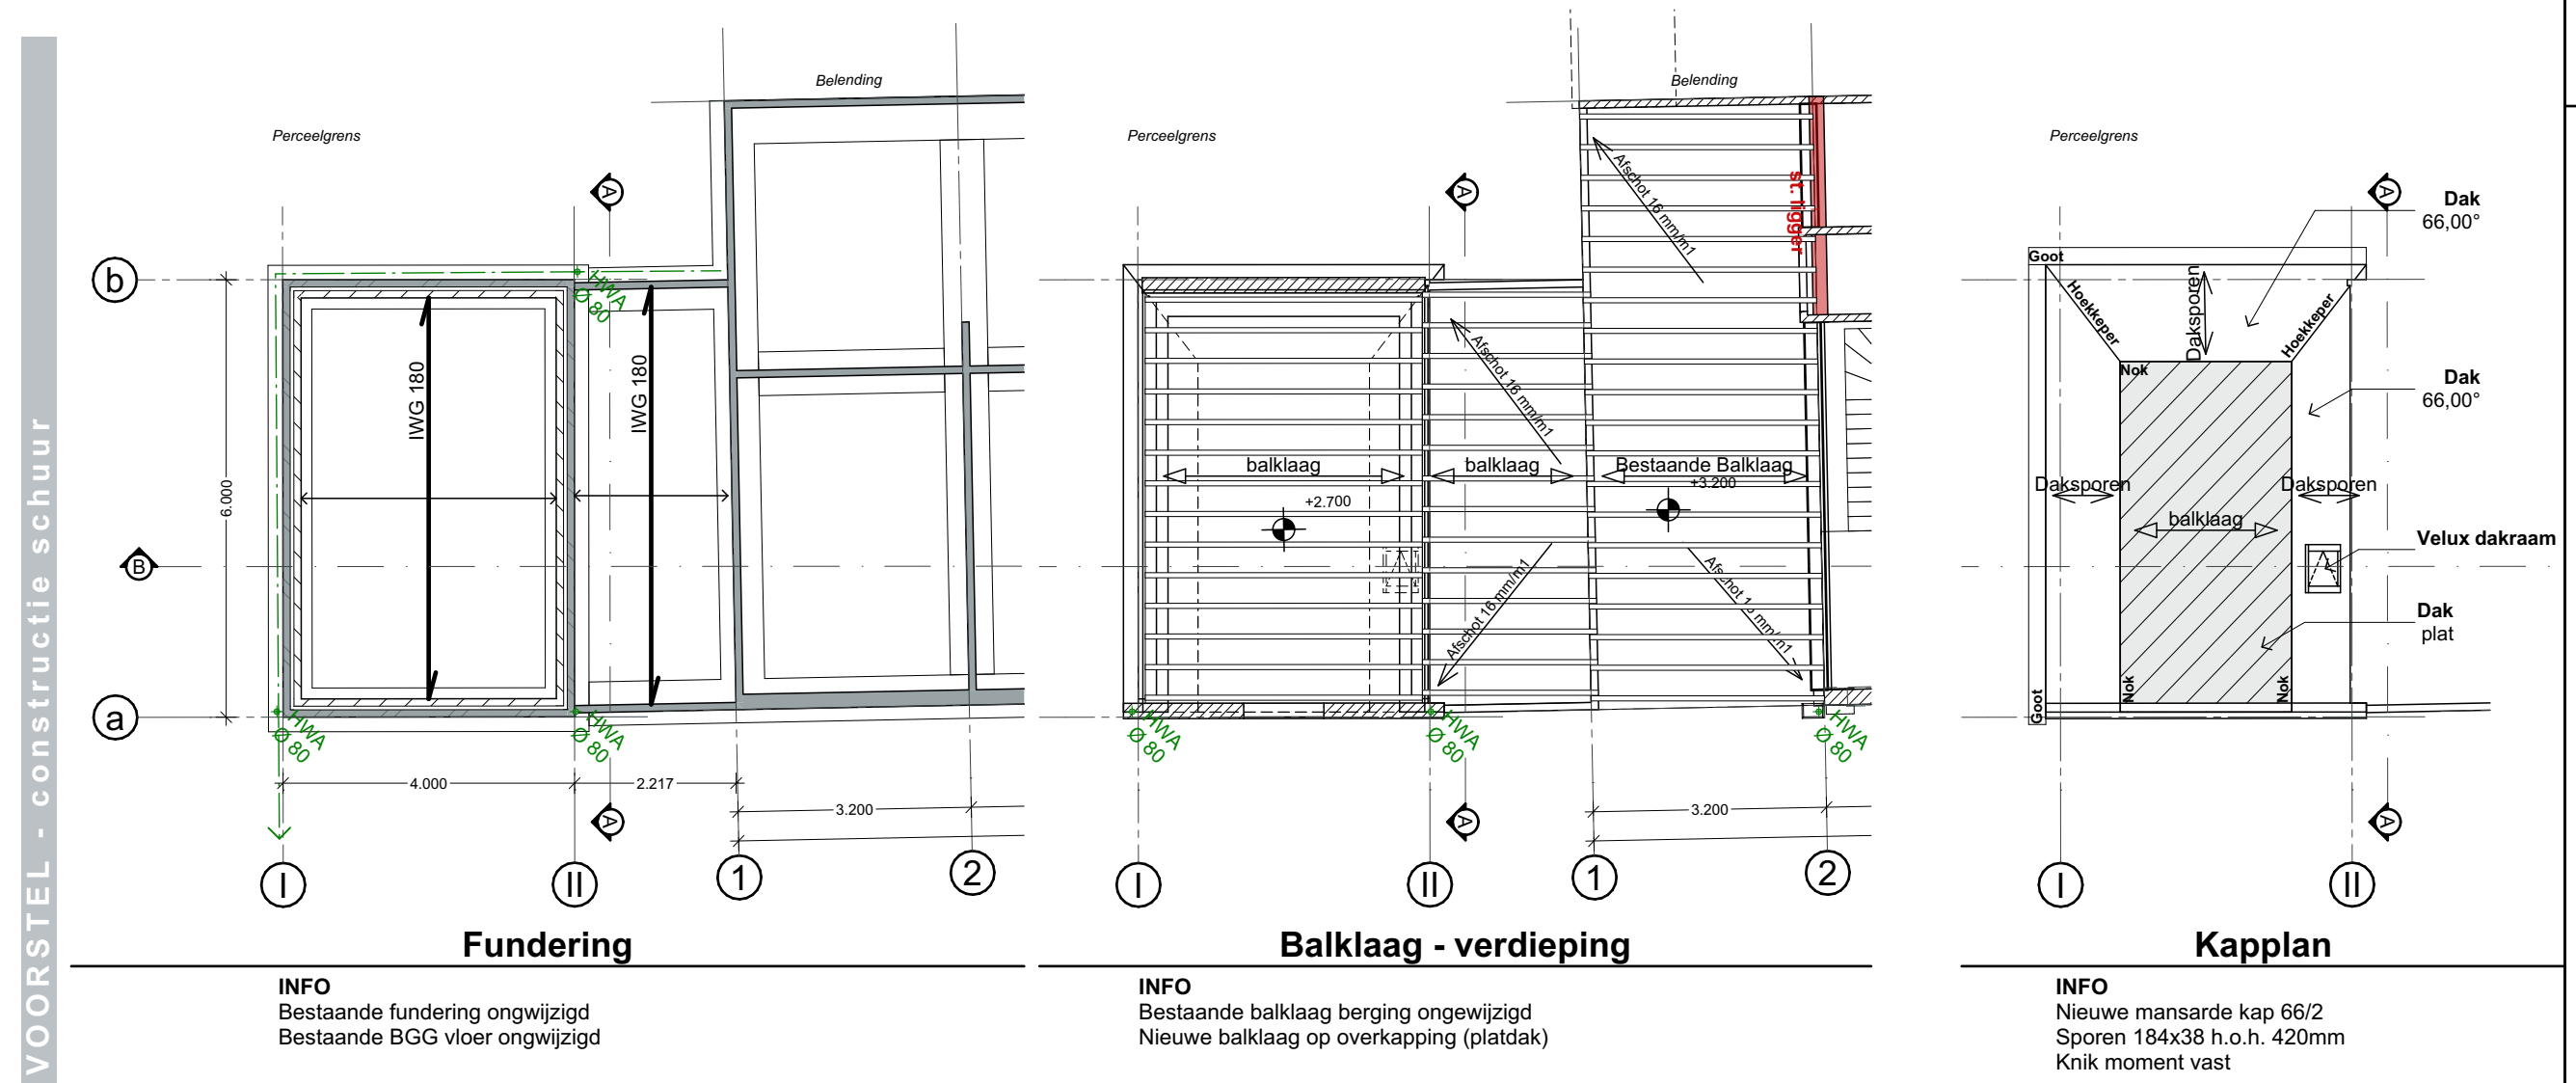
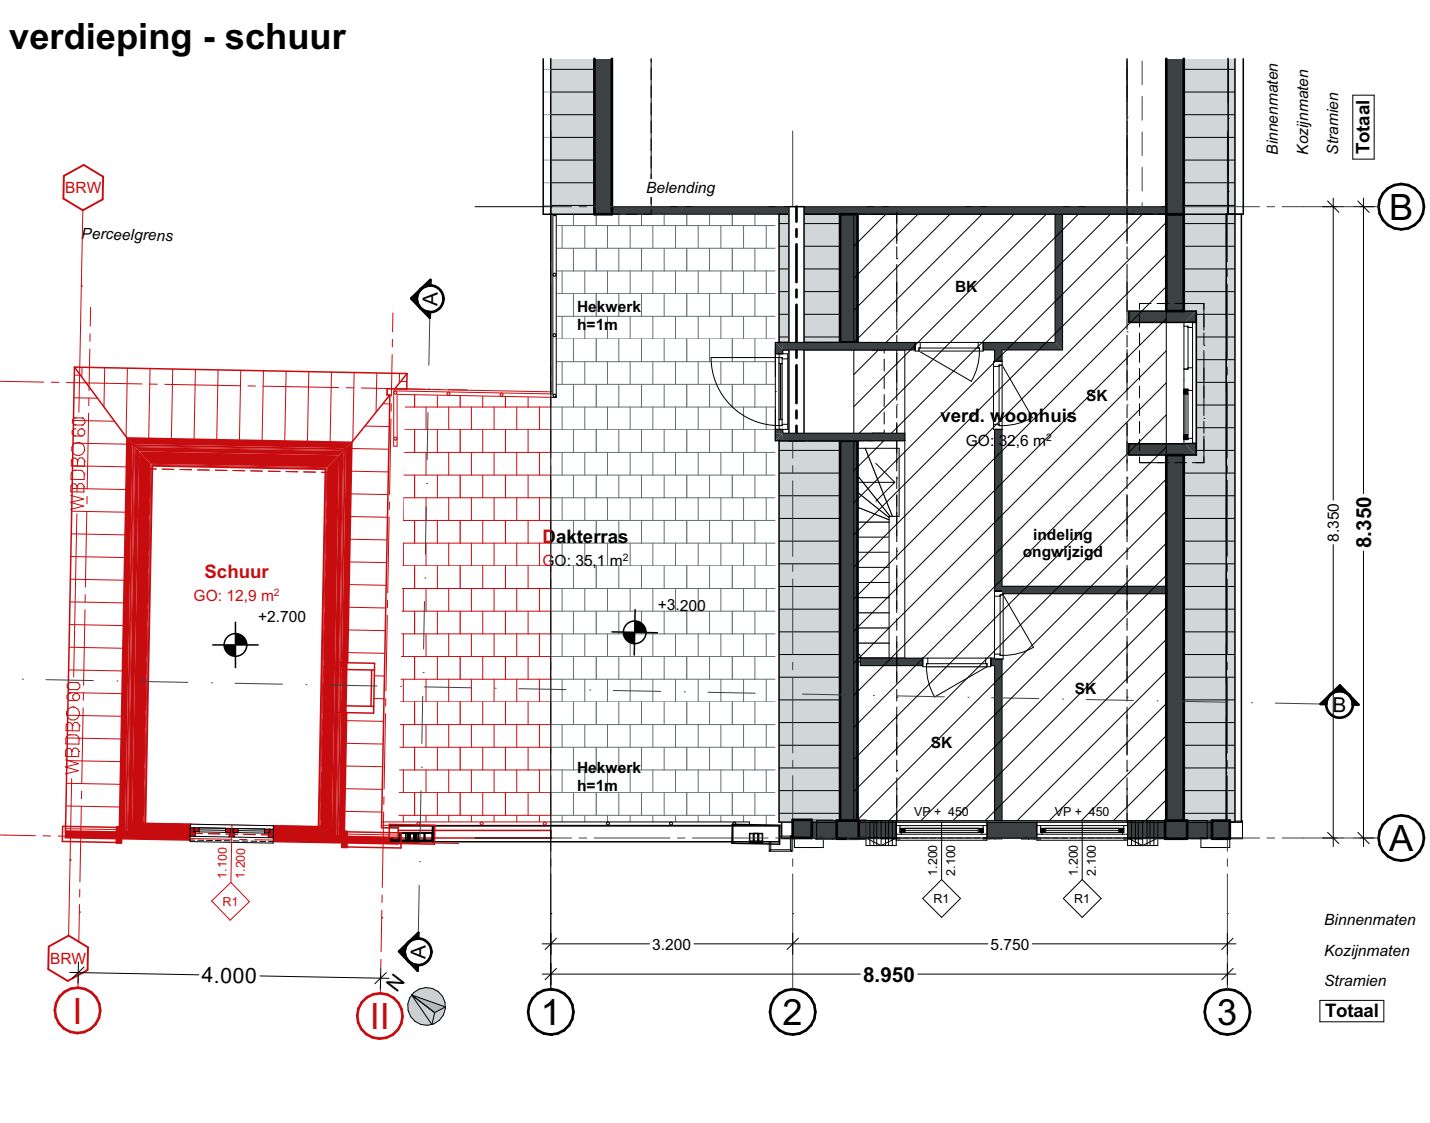


Oppervlakte bestaand			
Naam	Categorie	GO.	VG.
Begane grond			
Douche	Badruimte	1,03	0,00
Bijkeuken	Bergruimte	12,93	0,00
Berging	Bergruimte	19,78	0,00
WC	Toiletruimte	0,95	0,00
Keuken	Verblifsruimte	9,29	9,29
Kamer	Verblifsruimte	11,05	11,05
Kamer	Verblifsruimte	20,22	20,22
Hal	Verkeersruimte	11,25	0,00
1e verdieping			
verd. wo...	Verblifsruimte	32,62	32,62
		119,12 m²	73,19 m²

Oppervlakte nieuw			
Naam	Categorie	GO.	VG.
Begane grond			
Entree	Verkeersruimte	9,19	0,00
WC	Toiletruimte	1,14	0,00
Woonkamer/Kuizen	Verblifsruimte	47,75	47,75
Berging	Bergruimte	8,90	0,00
Berging	Bergruimte	12,32	0,00
Berging	Bergruimte	21,77	0,00
1e verdieping			
Schuur	Bergruimte	12,87	0,00
verd. woonhuis	Verblifsruimte	32,62	32,62
		146,56 m²	80,38 m²

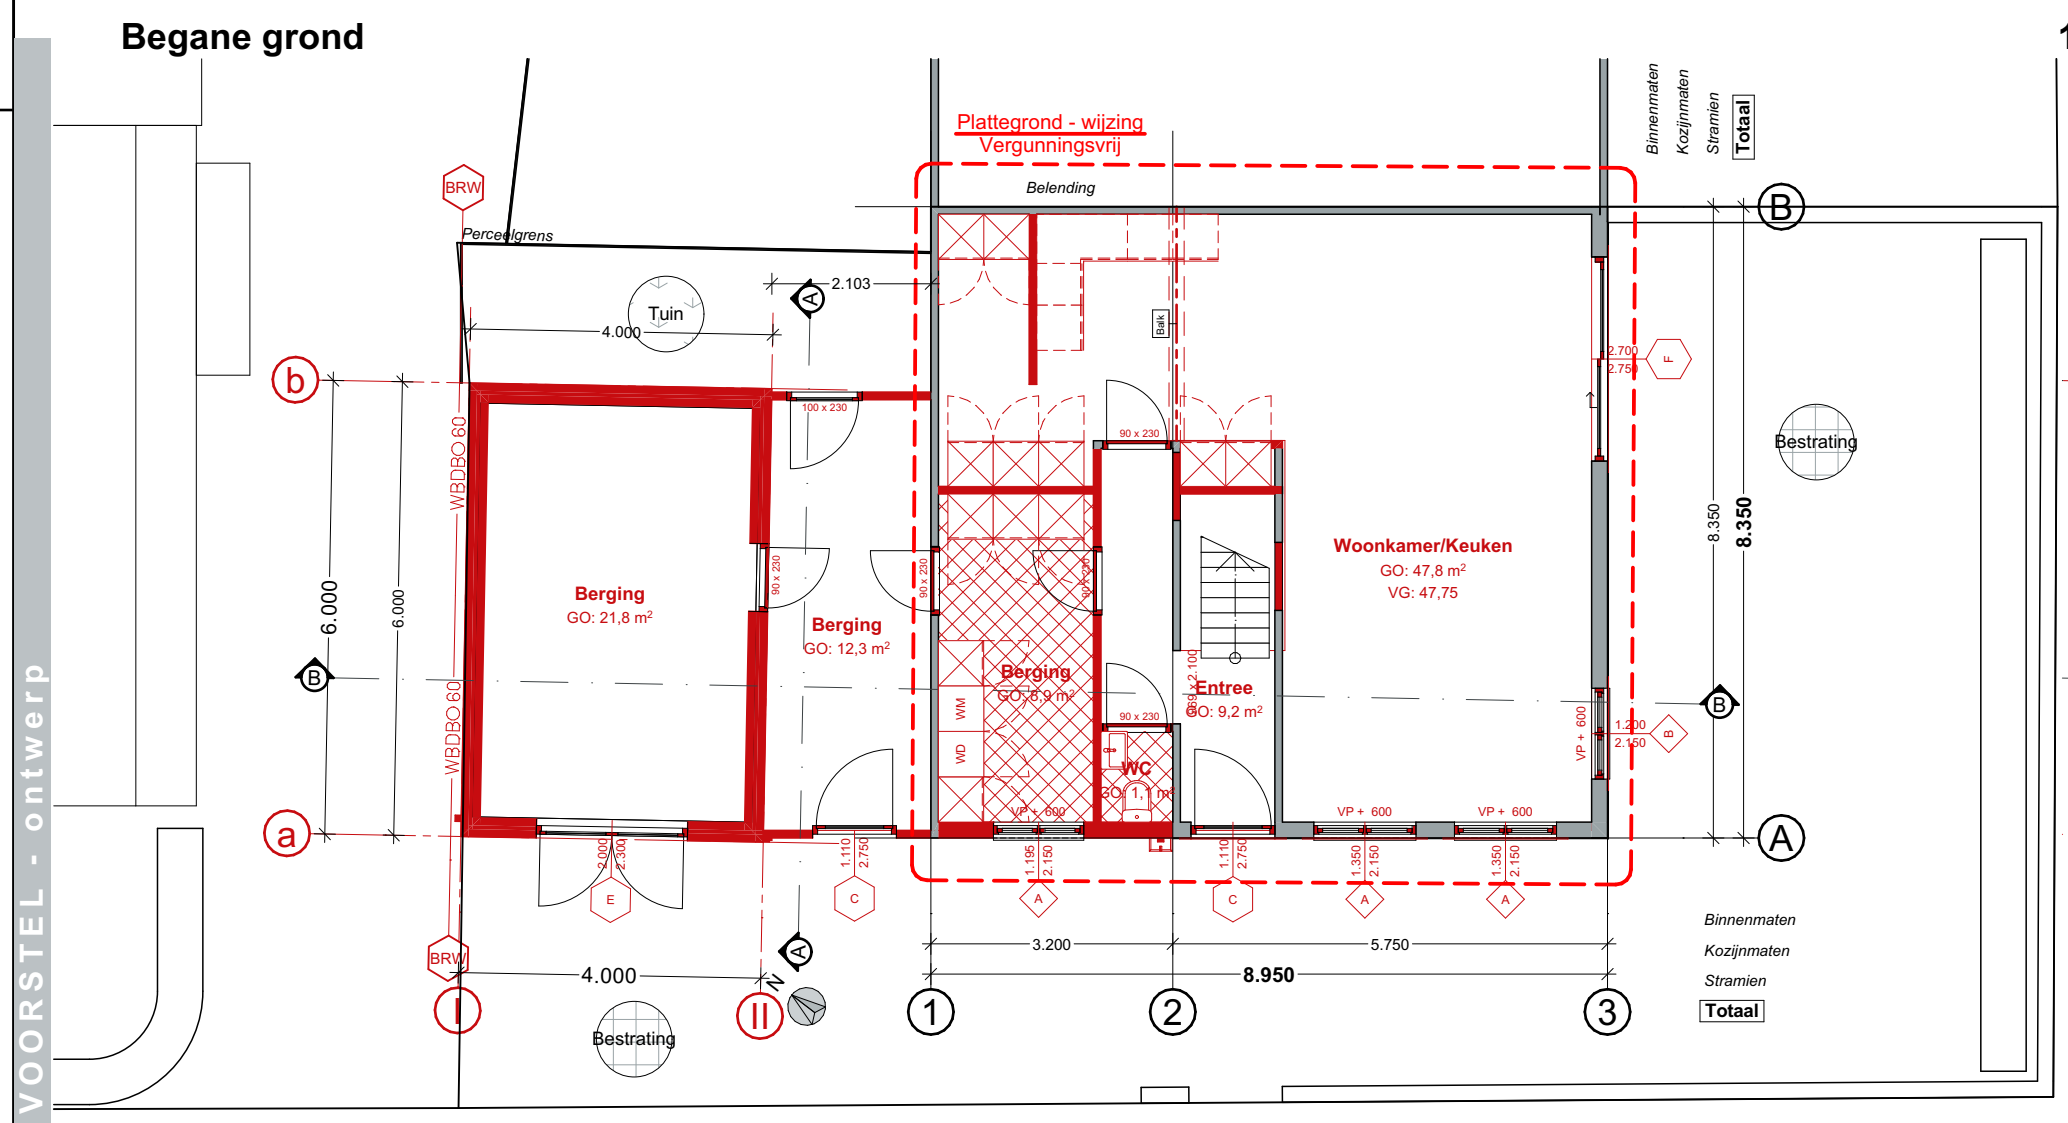

Situatie
Schaal : 1:500
Gemeente Texel
Gedeelte - Den Burg
Sectie - S
Nummer - 328

Kogerstraat 66
1791 ET
Den Burg

opstelplaats
brandweer

Gemeente Texel .txl

Behoort bij besluit van
Burgemeester en Wethouders van Texel,
zaaknummer: 3679840
kenmerk document: Bijlage 1/4
namens de burgemeester en wethouders van Texel,
mevrouw mr. A.M.T. Wezel
teamleider Vergunningen, Toezicht & Handhaving

Architectenburo VEEGER

DO

Project: - Verbouw bijgebouw Kogerstraat 66
- te Den Burg

Onderdeel: **Ontwerp**

Inhoud schuur - bestaand 59,15
Inhoud schuur - Nieuw 108,23

Datum 09-07-2025
Getekend BB
Schaal 1:100, 1:1
Formaat A1

Opdrachtgever: Werk: **2429**

Tekening: **20.1**

www.veeger.nl
0222-314037
Kogerstraat 43
Kvk 57351570