



Kogerstraat - aanzicht detail

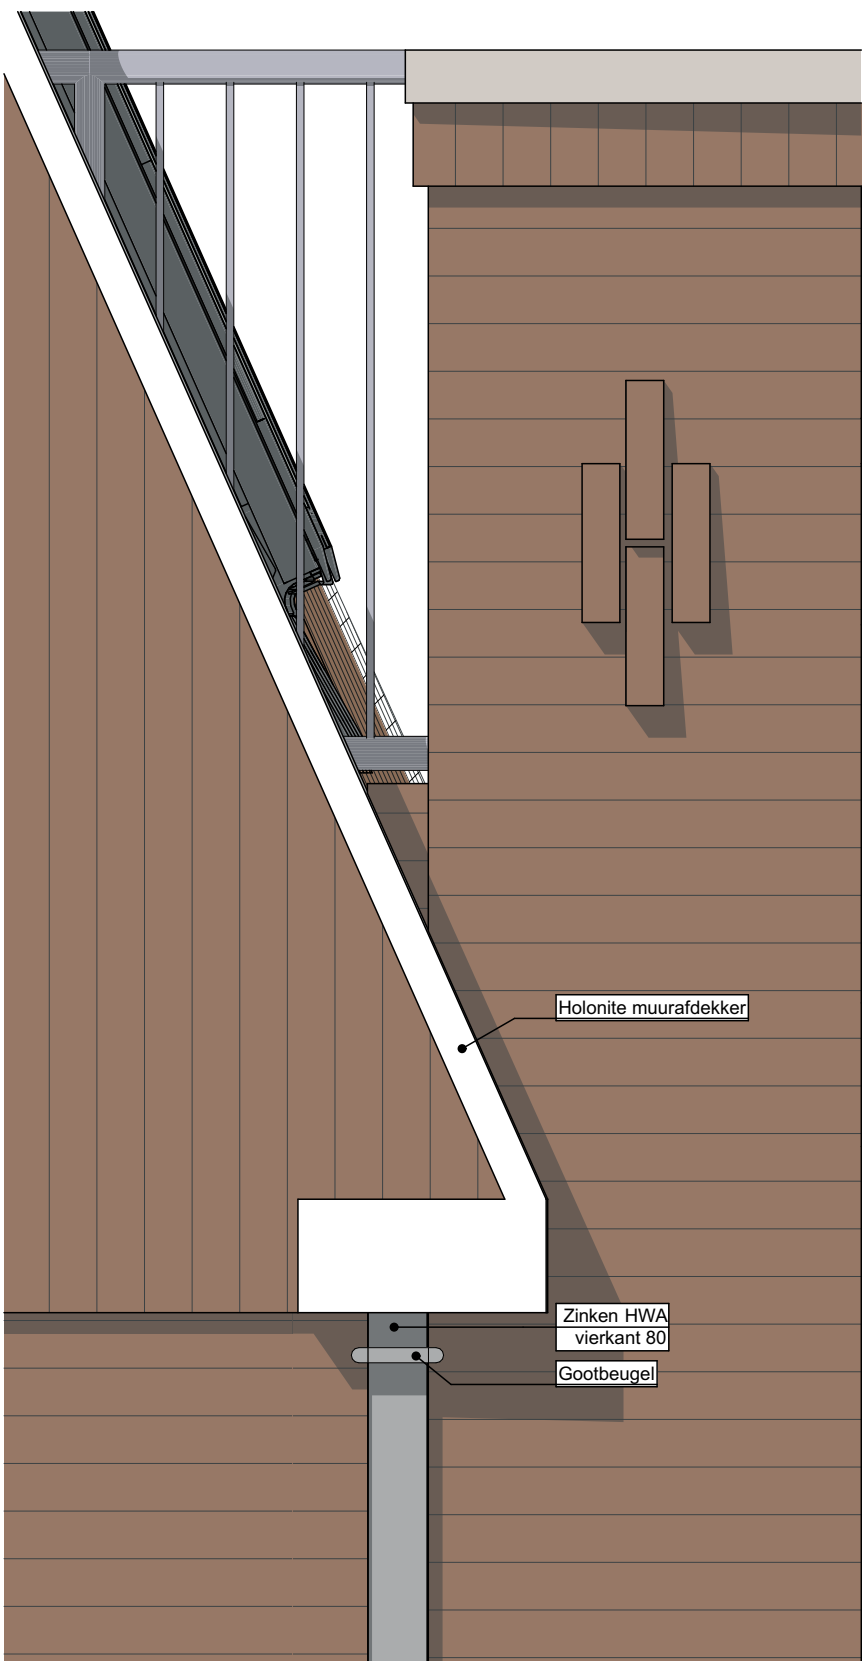

Kogerstraat - aanzicht detail

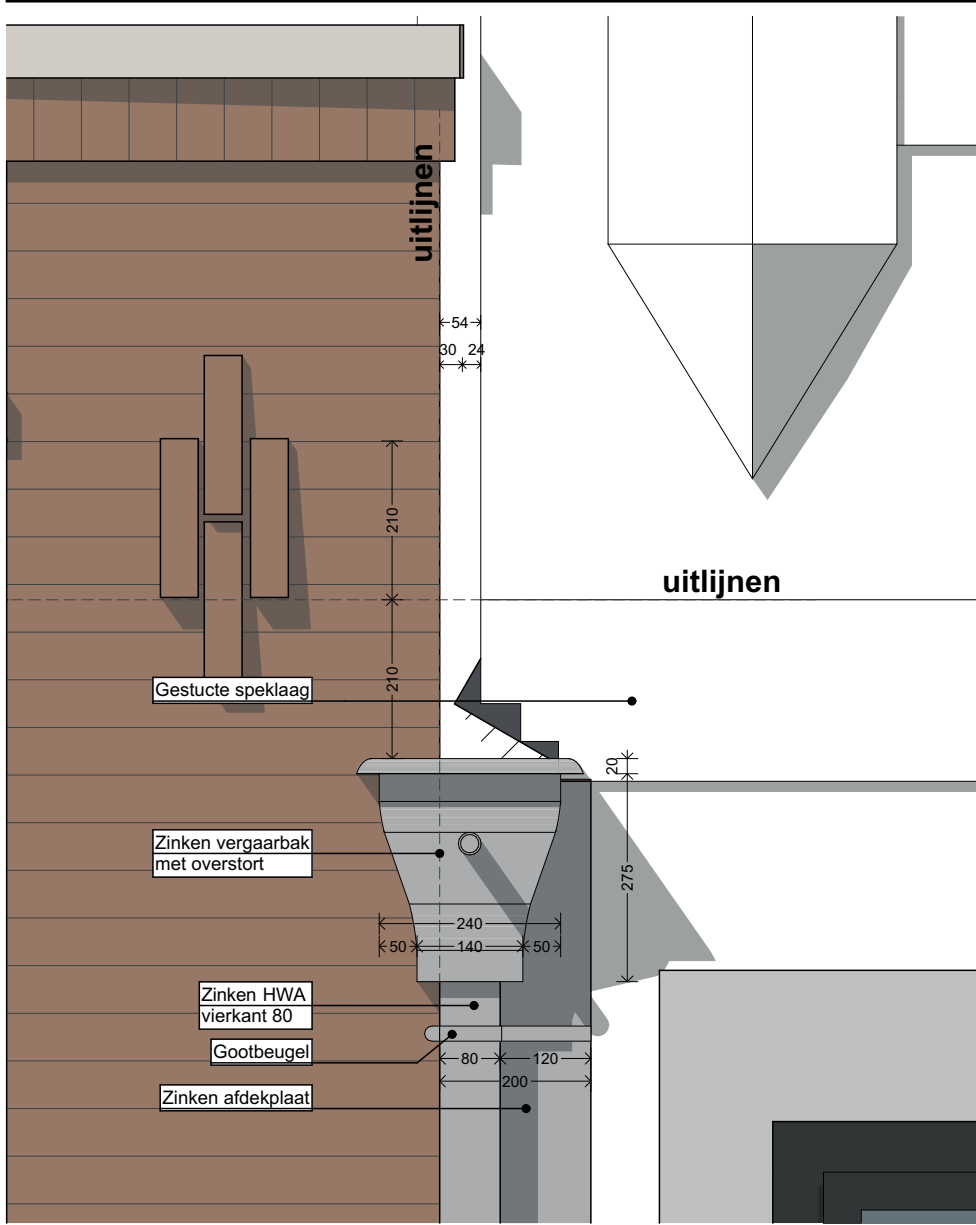

Gemeente Texel **.txl**

Behoort bij besluit van
Burgemeester en Wethouders van Texel,
zaaknummer: 3679840
kenmerk document: Bijlage 3/4
namens de burgemeester en wethouders van Texel,

mevrouw mr. A.M.T. Wezel
teamleider Vergunningen, Toezicht & Handhaving

Detail gevel

DatumGetekendSchaal1:10

FormaatA3

Architectenburo

VEEGER